



## Statens vegvesen

Helge Elvøy  
Mykingvegen 1595  
5957 MYKING

Behandlende enhet: Region vest	Saksbehandler/telefon: Unn Jenny Utne Kvam / 55516243	Vår referanse: 15/240959-2	Deres referanse: 15/2713	Vår dato: 08.01.2016
-----------------------------------	---	-------------------------------	-----------------------------	-------------------------

### Forhåndstilsagn – utbedring av avkjørsel – gnr. 41 bnr. 1 – Lindås kommune

Vi viser til søknad mottatt 16.06.2015, e-post sendt fra oss til Lindås kommune 25.09.2015 og brev fra Lindås kommune mottatt 25.11.2015.

Lindås kommune har gitt dispensasjon fra arealformålet i kommuneplanens arealdel, og Statens vegvesen behandler derfor avkjørselssøknaden.

Avkjørselen slik den ligger i dag oppfyller ikke gjeldende tekniske krav til utforming. Det er behov for å gjøre flere tekniske utbedringer av avkjørselen knyttet til frisikt, helling, svingradius/hjørneavrunding og drenering. Kravene tar utgangspunkt i fartsgrense og trafikkmengde på hovedvegen og tilkomstveg. På bakgrunn av dette kan vi ikke gi en tillatelse i dag, men et forhåndstilsagn om at tillatelse kan påregnes etter at avkjørselen er utbedret etter krav vi stiller.

#### Vedtak

Med hjemmel i vegloven §§ 40–43, har vi fattet følgende vedtak:

Det kan påregnes brukstillatelse til utvidet bruk av eksisterende avkjørsel for 1 boenhet under forutsetning av at kravene nedenfor blir oppfylt.

Veg/sted: fv 397 – hp 3 – km 4,201 / gnr. 41 bnr. 1 i Lindås kommune.

Vi gjør oppmerksom på at tilsagnet kun gjelder etter vegloven. Vi gjør særlig oppmerksom på at tiltak kan være søknadspliktige etter plan- og bygningsloven (kommunen) og at det kan være behov for å avklare privatrettslige forhold.

Vi setter følgende krav:

Postadresse  
Statens vegvesen  
Region vest  
Askedalen 4  
6863 LEIKANGER

Telefon: 02030  
firmapost@vegvesen.no  
Org.nr: 971032081

Kontoradresse  
Nygårdsgaten 112  
5008 BERGEN

Fakturaadresse  
Statens vegvesen  
Landsdekkende regnskap  
9815 Vadsø

1. Avkjørselen skal være ferdig bygget i samsvar med vilkårene nedenfor, og deretter kontrollert og godkjent av Statens vegvesen innen 3 år – tre år fra datoen på dette vedtaket, ellers faller tilsagnet bort.
2. Kommunen skal ikke gjennomføre deling/kartforretning før endelig godkjent avkjørselstillatelse fra Statens vegvesen foreligger, jf. plan- og bygningsloven § 27-4.
3. Avkjørselen må opparbeides i samsvar med vedlagte prinsippsskisser og *Forskrift om alminnelige regler om bygging og vedlikehold av avkjørsler fra offentlig veg*, som ligger på lovdata.no.
4. Avkjørselen skal også kunne være felles med eventuelle andre, som på en naturlig måte kan bruke samme avkjørsel.
5. Frisikt 1,1 meter over bakken 4 meter inn i avkjørselen skal være minimum 100 meter til begge sider av kjørebanelen. Sikten frem- og bakover på vegen skal være minimum 100 meter. Eventuelle planter o.l. i siktsonene skal ikke være høyere enn 0,5 meter. For denne avkjørselen må sikten særlig ordnes i retning vest, der postkassestativ og bergnabb må fjernes. I retning øst kan det være behov for å fjerne noe vegetasjon/senke terreng.



*Postkassestativ, bergnabb og vegetasjon hindrer frisikt fra avkjørselen i retning vest.*

6. Svingradius skal være 4 meter (diameter 8 meter). Svingradius skal markeres tydelig med grøft eller annen avvisende kant mot sideterrenget. Det smaleste punktet i avkjørselen skal være 5 meter.
7. Stigningskrav framgår av vedlagt prinsippsskisse. Vi vil spesielt gjøre oppmerksom på at avkjørselen skal ha et fall fra hovedvegen med 5 cm på de første 2 meterne. Krav til helling må overholdes fra kjørebanelen og 5 meter inn i avkjørselen. Eventuelle avvik fra stigningskrav lenger inn i tilkomstvegen, kan tiltakshaver avklare med kommunen.
8. Av hensyn til vedlikehold og trafiksikkerhet må det ikke samle seg vann i avkjørselen eller renne vann ut i fylkesvegen.

Under avkjørselen må det legges dreneringsrør, minimum 300 mm i diameter, med eventuelt nødvendige kummer.

9. Det må være snu- og parkeringsplass på egen grunn. Det er ikke tillatt å parkere i frisiktsonene.

### **Arbeidsvarsling**

Før arbeid blir satt i gang på/ved offentlig veg, skal det utarbeides en arbeidsvarslingsplan. Denne planen skal godkjennes av Statens vegvesen. Den kan sendes til [nordhordland.arbeidsvarsling@vegvesen.no](mailto:nordhordland.arbeidsvarsling@vegvesen.no). Vi ber om at det blir vist til vårt saksnummer 15/240959 ved innsending av arbeidsvarslingsplanen.

### **Videre saksgang**

Ta kontakt med saksbehandler dersom det er spørsmål i forbindelse med opparbeiding av avkjørselen.

Når avkjørselen er opparbeidet etter kravene, ta kontakt med saksbehandler. Vi vil da komme på befaring/kontroll før vi gir brukstillatelse. Endelig godkjent avkjørselstillatelse blir sendt til søker, med kopi til kommunen.

Vedtaket kan påklages, jf. vedlagt «Melding om rett til å klage over forvaltningsvedtak».

Plan og forvaltning Bergen  
Med hilsen


Odd Høydalsvik  
sjefingeniør

Unn Jenny Utne Kvam

Kopi  
Lindås kommune, Kvernhusmyrane 20, 5914 ISDALSTØ

*Dokumentet er godkjent elektronisk og har derfor ingen håndskrevne signaturer.*


# PRINSIPPSKISSE

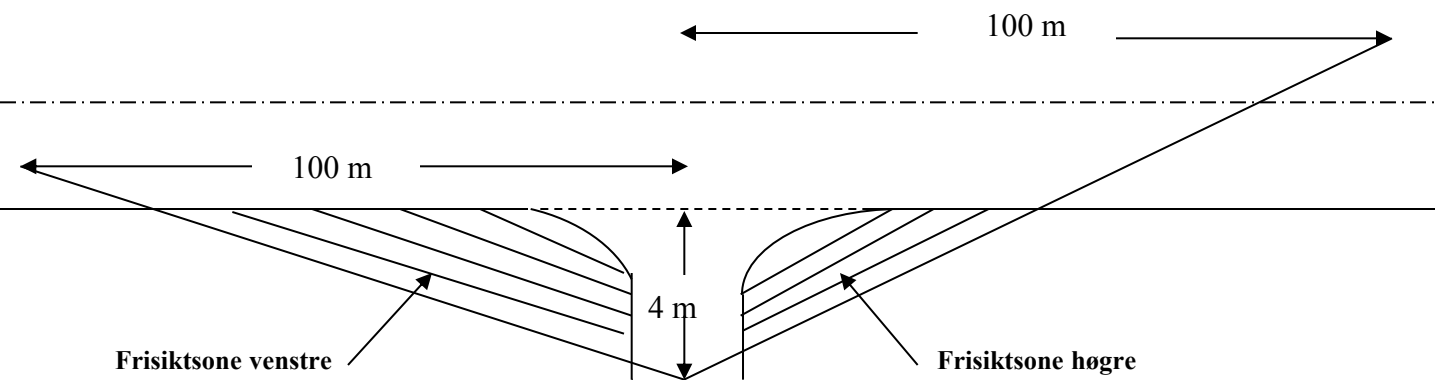


Tilsvarende sikt lengder som vist på tegningen må også gjerast gjeldande for trafikken som kjem på hovedvegen og skal inn i avkjørsla (sikt bakover og framover langs hovedvegen)

Av hensyn til snø og vegetasjon skal det i frisiktsonen vera fritt for sikthinder høgare enn 0,5 m. over hovedvegens nivå


## Krav til svingradius for avkjørsla :

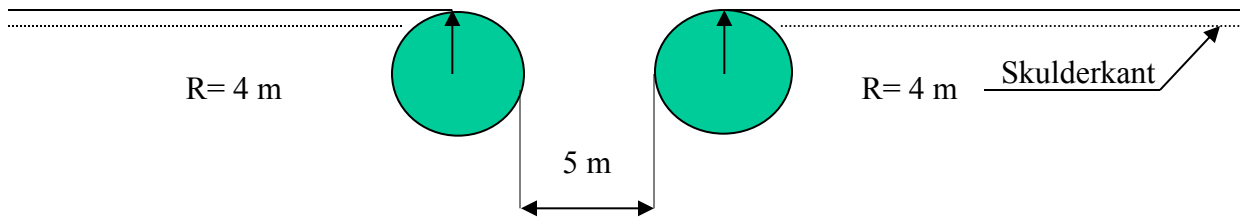

## Krav til lengdeprofil for avkjørsla/tilkomstveg:

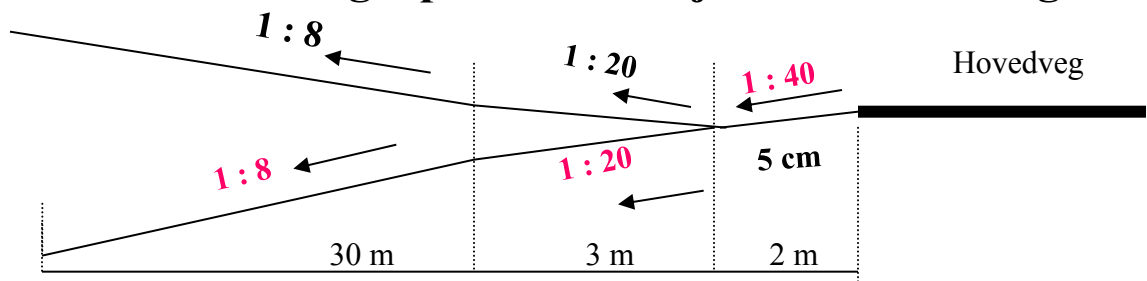

Illustrasjon 15/240959-2

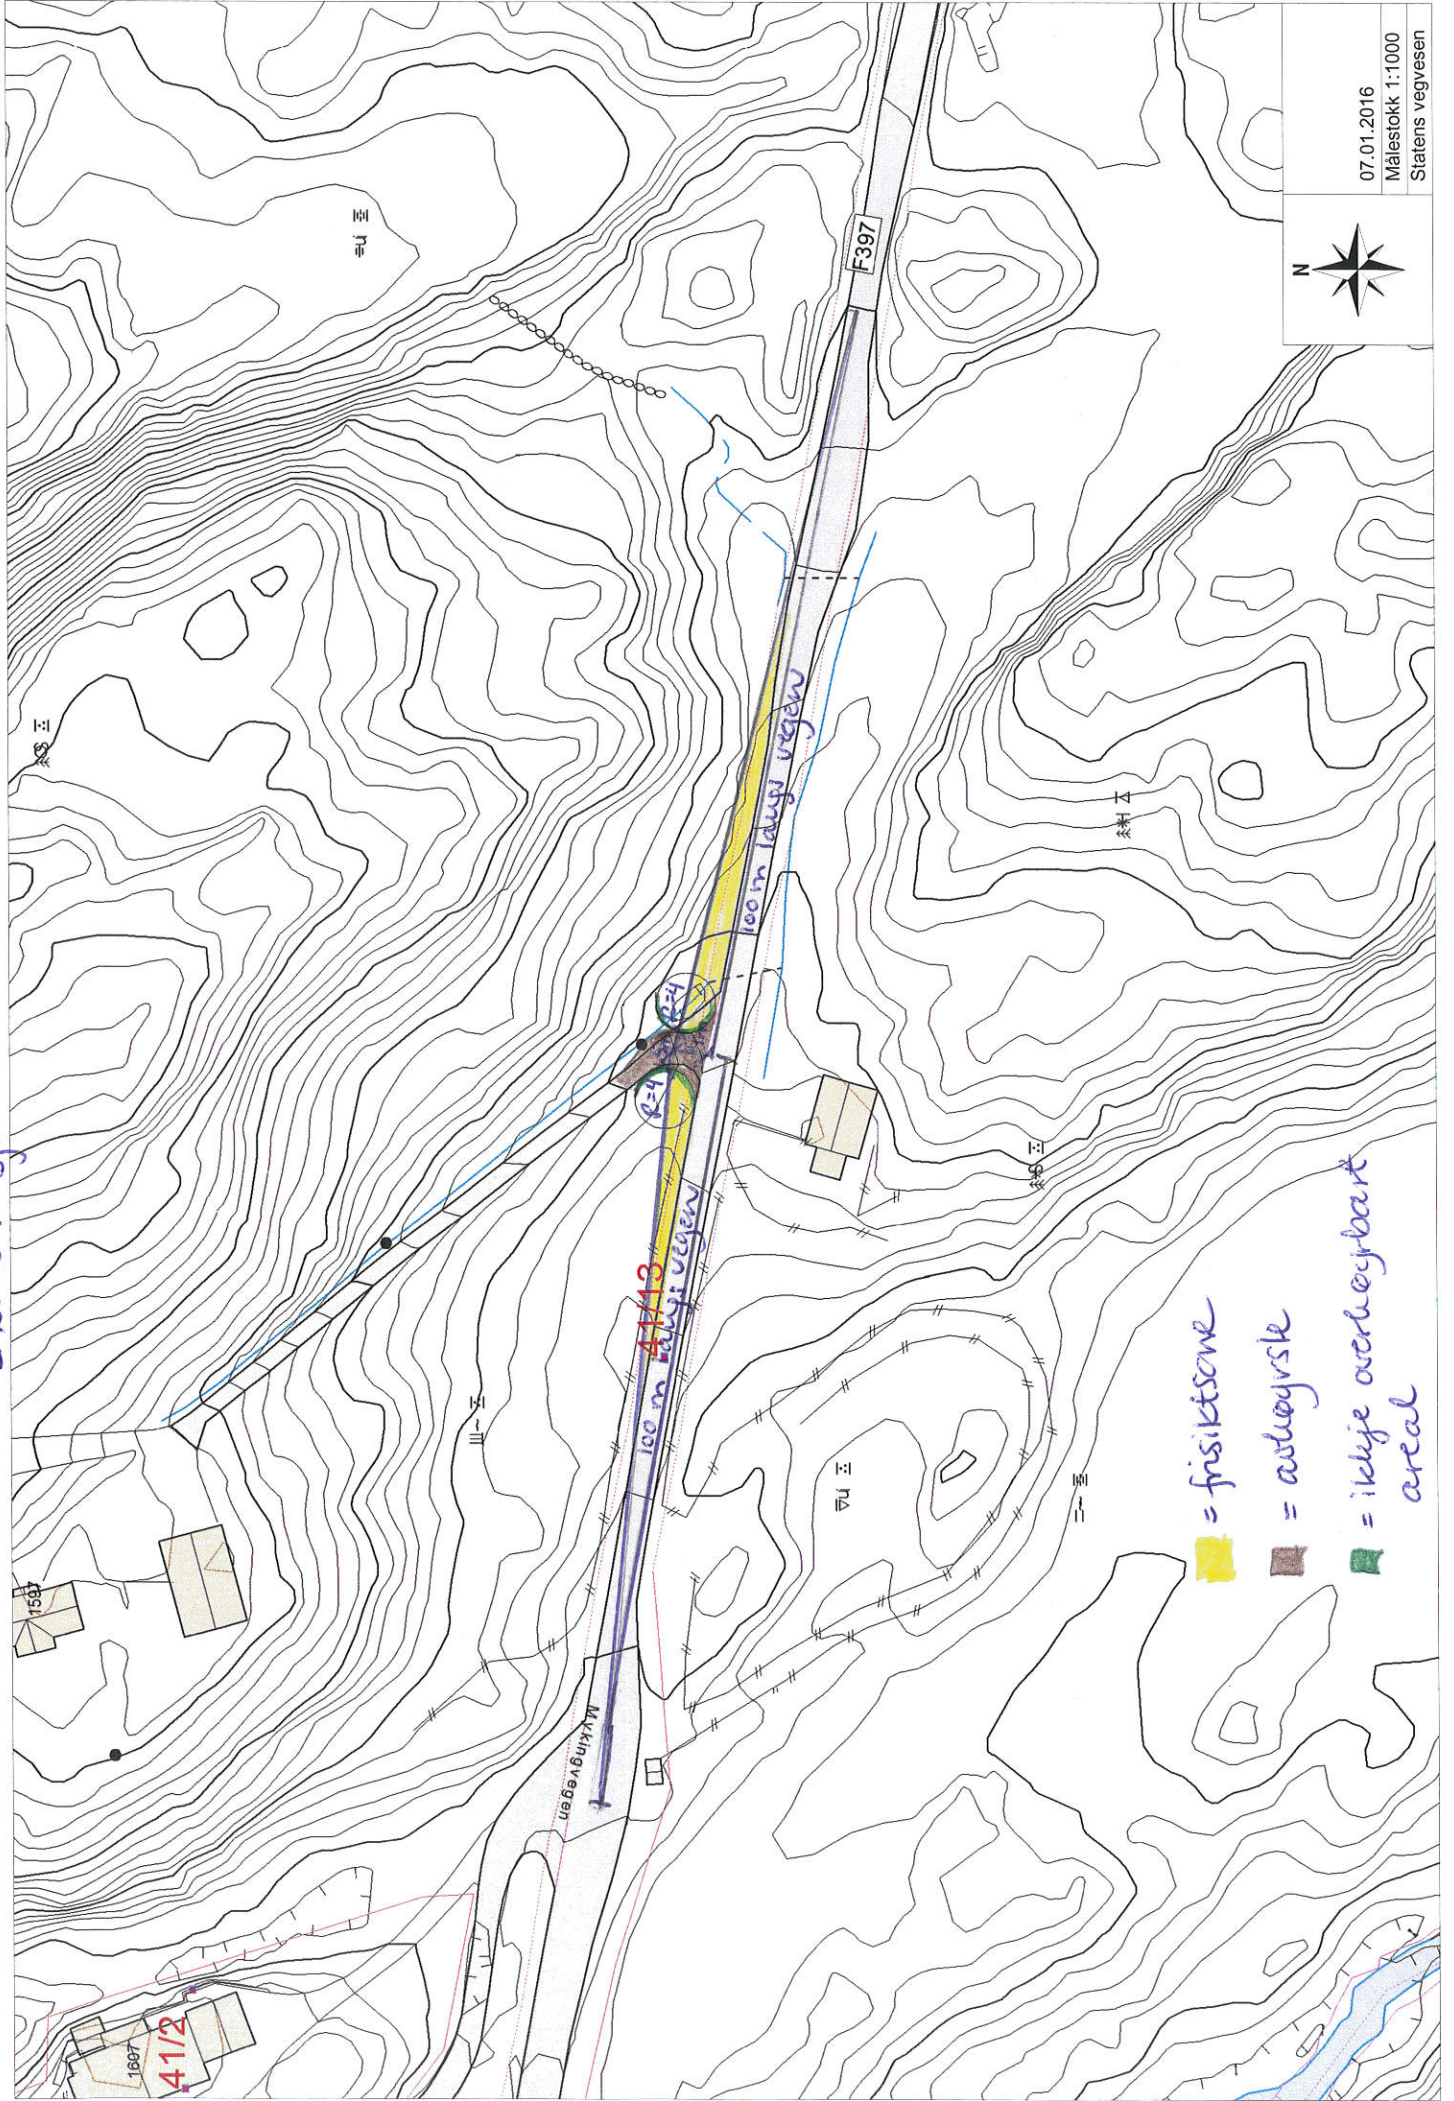

07.01.2016  
Målestokk 1:1000  
Statens vegvesen

- = fysiske
- = asfalterte
- = ikke overbyggbar areal

<b>(1) Avsender (forvaltningsorganets stempel)</b> Statens vegvesen Region vest Askedalen 4 6863 LEIKANGER	<b>Melding om rett til å klage over forvaltningsvedtak</b> (Forvaltningsloven § 27 tredje ledd)
<b>(3) Mottaker (navn og adresse)</b> Helge Elvøy Mykingvegen 1595 5957 MYKING	
<b>Denne meldingen gir viktige opplysninger hvis De ønsker å klage over vedtak De har fått underretning om.</b>	
<b>Klagerett</b>	De har rett til å klage over vedtaket.
<b>Hvem kan De klage til?</b>	Klagen sender De til oss, dvs. det organet som er ført opp i rubrikk <b>(1)</b> . Hvis vi ikke tar klagen til følge, sender vi den til klageinstansen, jf. rubrikk <b>(4)</b> .
<b>Klagefrist</b>	Klagefristen er tre - 3 - uker fra den dag De mottar dette brevet. Det er tilstrekkelig at klagen er postlagt før fristen går ut. Dersom De klager så sent at det kan være uklart for oss om De har klaget i rett tid, bør De oppgi datoen for når De mottok dette brevet. Dersom De klager for sent, kan vi se bort fra klagen. De kan søke om å få forlenget fristen, og da må De oppgi årsaken til at De ønsker det.
<b>Rett til å kreve begrunnelse</b>	Dersom De mener vi ikke har begrunnet vedtaket vårt, kan De kreve en slik begrunnelse før fristen går ut. Ny klagefrist blir da regnet fra den dagen De mottar begrunnelsen.
<b>Innholdet i klagen</b>	De må presisere <ul style="list-style-type: none"> <li>– hvilket vedtak De klager over</li> <li>– årsaken til at De klager</li> <li>– den eller de endringer som De ønsker</li> <li>– eventuelt andre opplysninger som kan ha betydning for vurderingen av klagen</li> </ul> Klagen må undertegnes.
<b>Utsetting av gjennomføringen av vedtaket</b>	Selv om De har klagerett, kan vedtaket vanligvis gjennomføres straks. De kan imidlertid søke om å få utsatt gjennomføringen av vedtaket til klagefristen er ute eller til klagen er avgjort.
<b>Rett til å se saksdokumentene og til å kreve veiledning</b>	Med visse begrensninger har De rett til å se dokumentene i saken. Reglene om dette finnes i forvaltningsloven § 18 og § 19. De må i tilfelle ta kontakt med oss, jf. rubrikk <b>(1)</b> . De vil da få nærmere veiledning om adgangen til å klage, om framgangsmåten og om reglene for saksbehandlingen.
<b>Kostnader ved klagesaken</b>	De kan søke om å få dekket utgifter til nødvendig advokathjelp etter reglene om fritt rettsråd. Vanligvis gjelder visse inntekts- og formuesgrenser. Fylkesmannen eller Deres advokat kan gi nærmere opplysninger om dette. Hvis vedtaket er blitt endret til Deres fordel, kan De etter forvaltningsloven ha krav på å få dekket vesentlige kostnader som har vært nødvendige for å få endret vedtaket. Klageinstansen (jf. rubrikk <b>(4)</b> ) vil orientere Dem om retten til å kreve slik dekning.
<b>Klage til Sivilombudsmannen</b>	Hvis De mener at De har vært utsatt for urett fra den offentlige forvaltnings side, kan De klage til Stortingets ombudsmann for forvaltningen (Sivilombudsmannen). Sivilombudsmannen kan ikke selv endre vedtaket, men kan gi sin vurdering av hvordan den offentlige forvaltning har behandlet saken, og om det er gjort eventuelle feil eller forsømmelser. Dette gjelder likevel ikke i saker som er avgjort av Kongen i statsråd. Dersom De nå får Deres klage avgjort i statsråd fordi Kongen er klageinstans, kan De derfor ikke senere bringe saken inn for Sivilombudsmannen.
Særlige opplysninger	