

ARBEIDSTEKNIING
FUNDAMENT

TILTAKSHVER
MARTH OG ARVE HAUGEN

SEIM BYGG AS
NESREKKA 28
5912 SEIM

DAKARK AS
ANSVALIG PROSJEKTERENDE

LINDAS KOMMUNE
EKNES YTRE
BOLIG

G. NR. B. NR.
239 131

MAL.
1 : 50


PROSJEKT
BG AS
1123-12

BYGGMANN



www.byggmann.no
Ark: HG
Org. nr.: 976598407
521

TEKNIINGEN MA IKKE KOPIRES ELLER BENYTTES VED UTFORRELTSE AV ARBEIDERTEN MEDVIRKING FRA DAKARK AS
5912 SEIM

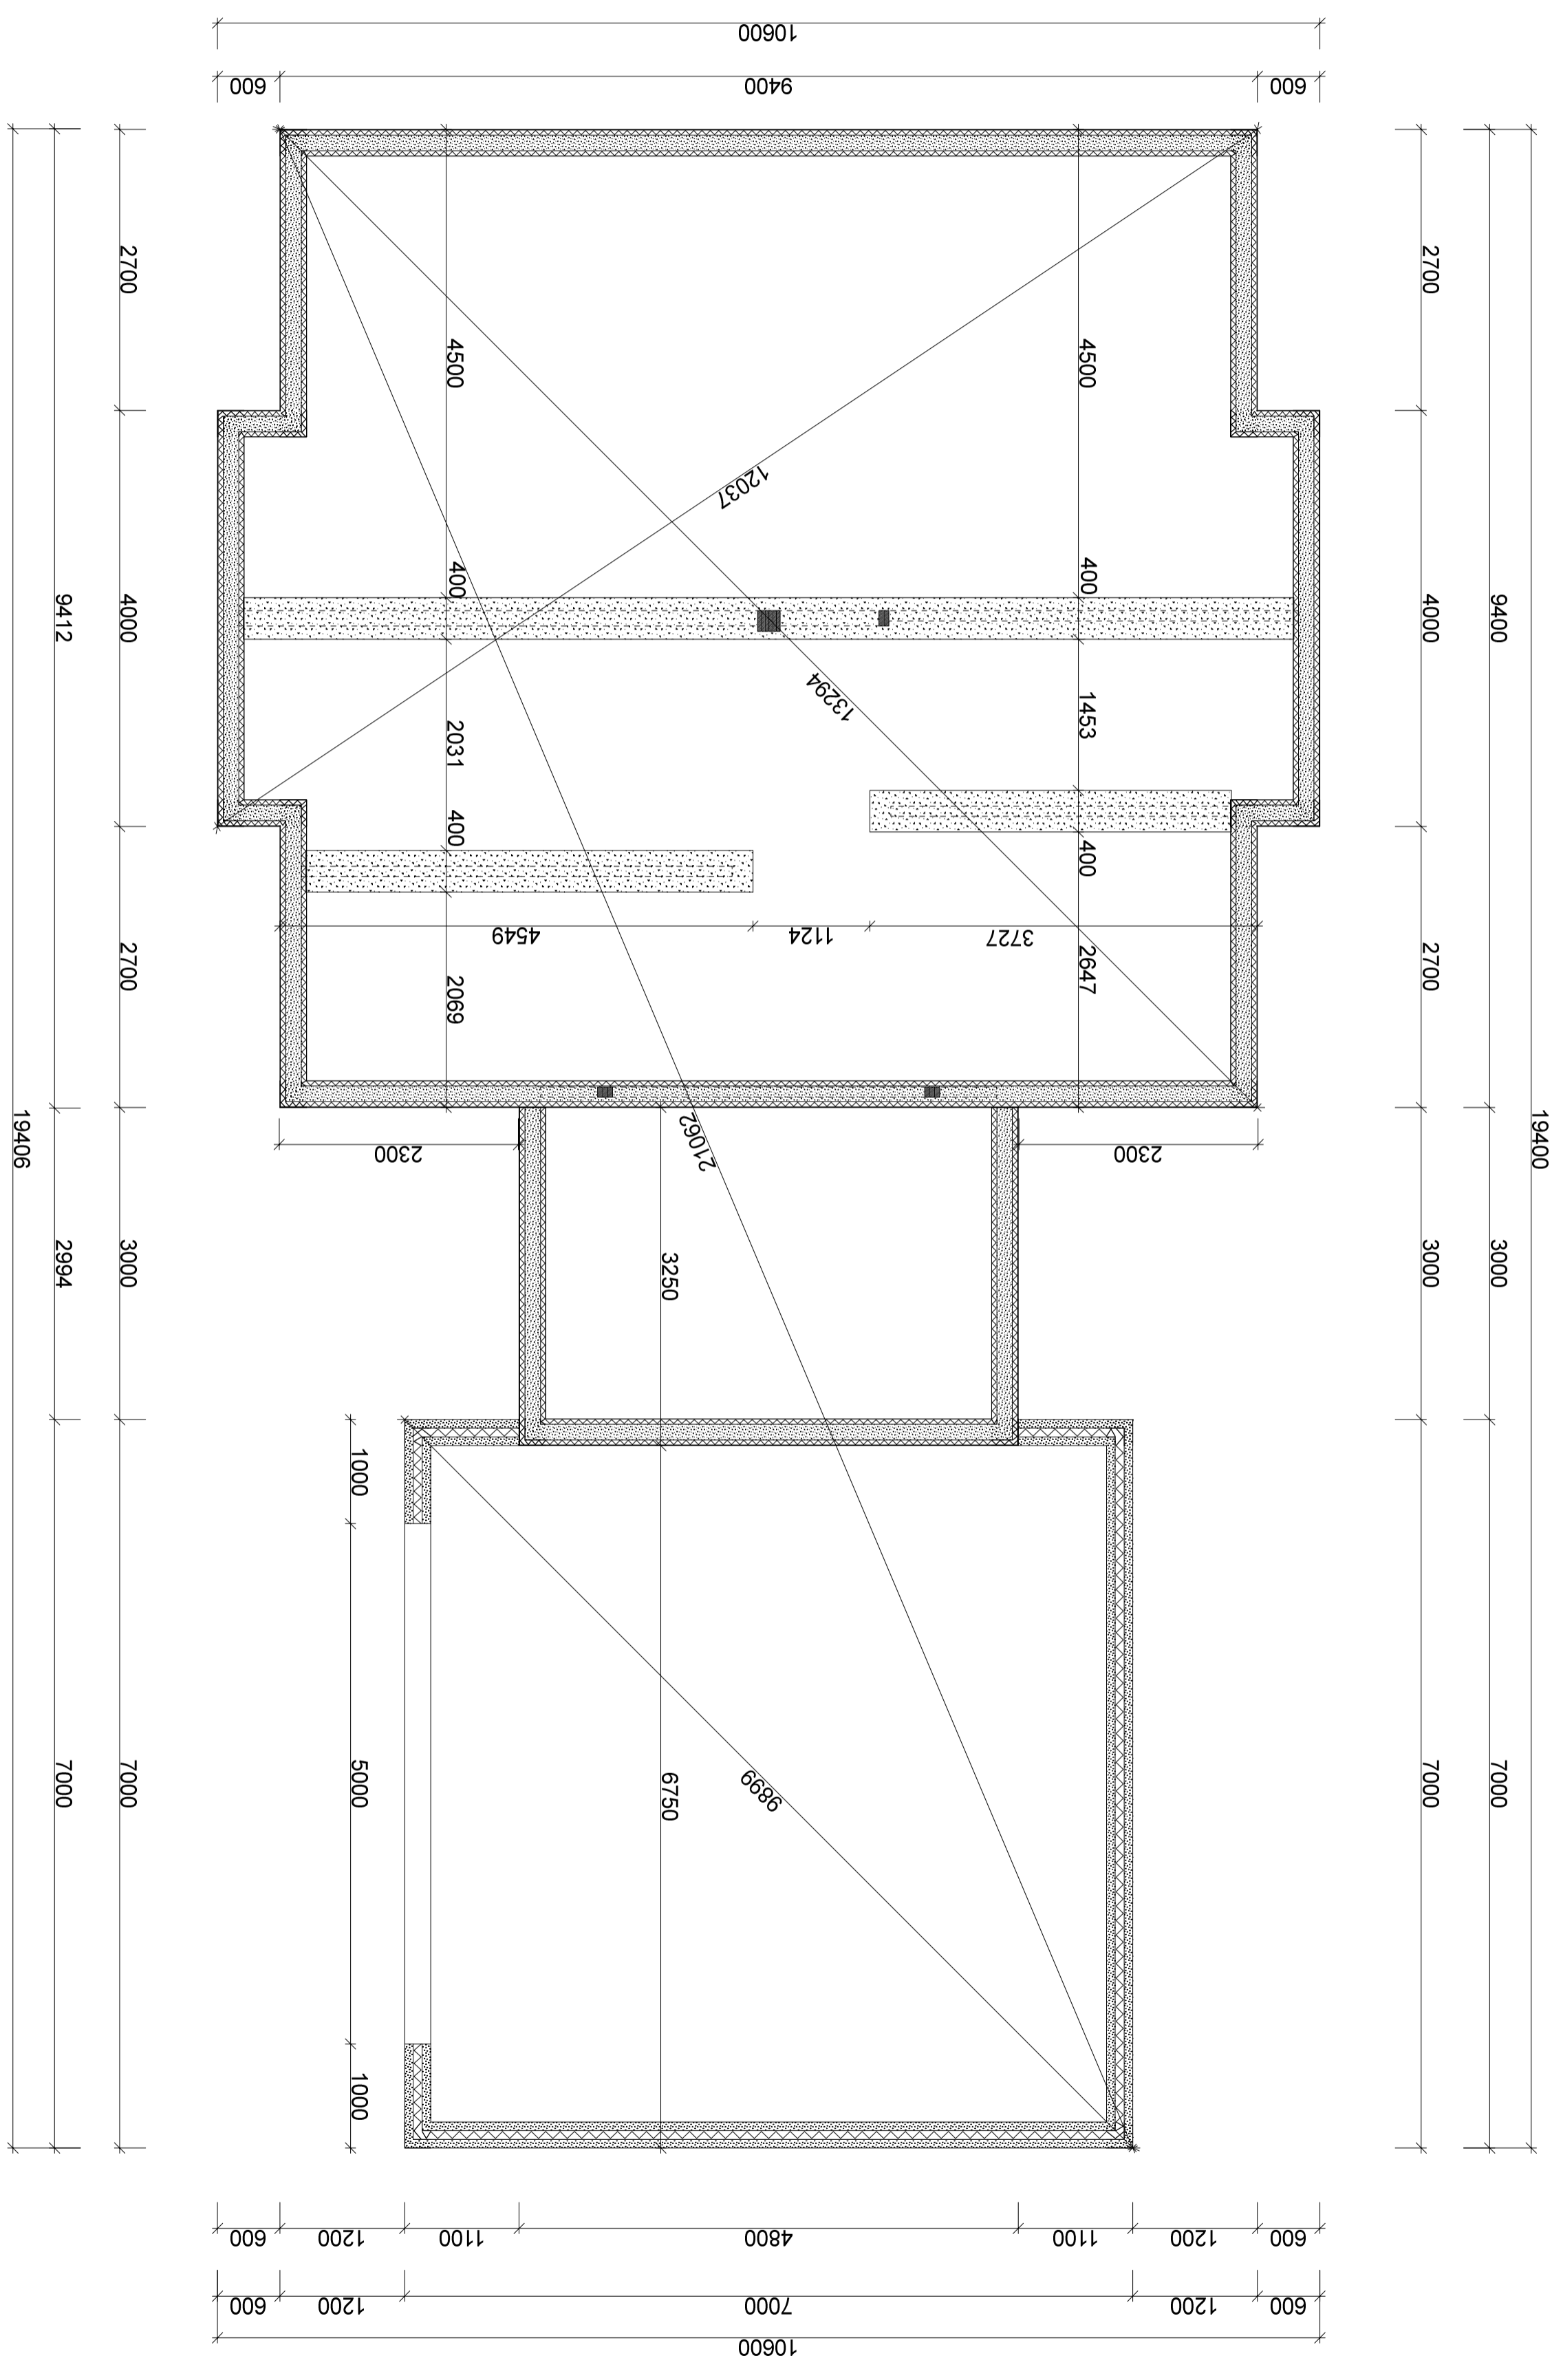

ARBEIDSTEKNING

1. ETG

MARTH OG ARVE HAUGEN

TILTAKEHVER
SEIM BYGG AS
NESBREKKA 28
5912 SEIM

ANSVÅRIG PROSJEKTERENDE
LINDAS KOMMUNE
EKNES YTRÉ

DAKARK AS

G.NR. B.NR.
239 131

MÅL
1 : 50

PROSJEKT
B.G.A.S.
1123-12

BYGGMANN

www.byggmann.no

ARK:
HG

TEGNER:
HC

ORG. NR.:
976598407


DATE:
12.12.2013

NT PROSJEKT

522

TEKNINGEN ER IKKE GYLDIG UTEN KVALITETSSIKRINGSYSTEMET TIDAKARK AS

TEKNINGEN MÅ IKKE KOPIERES ELLER BENYTTES VED UTFØRELSE AV ARBEIDET UEN MEDVIRKING FRA DAKARK AS

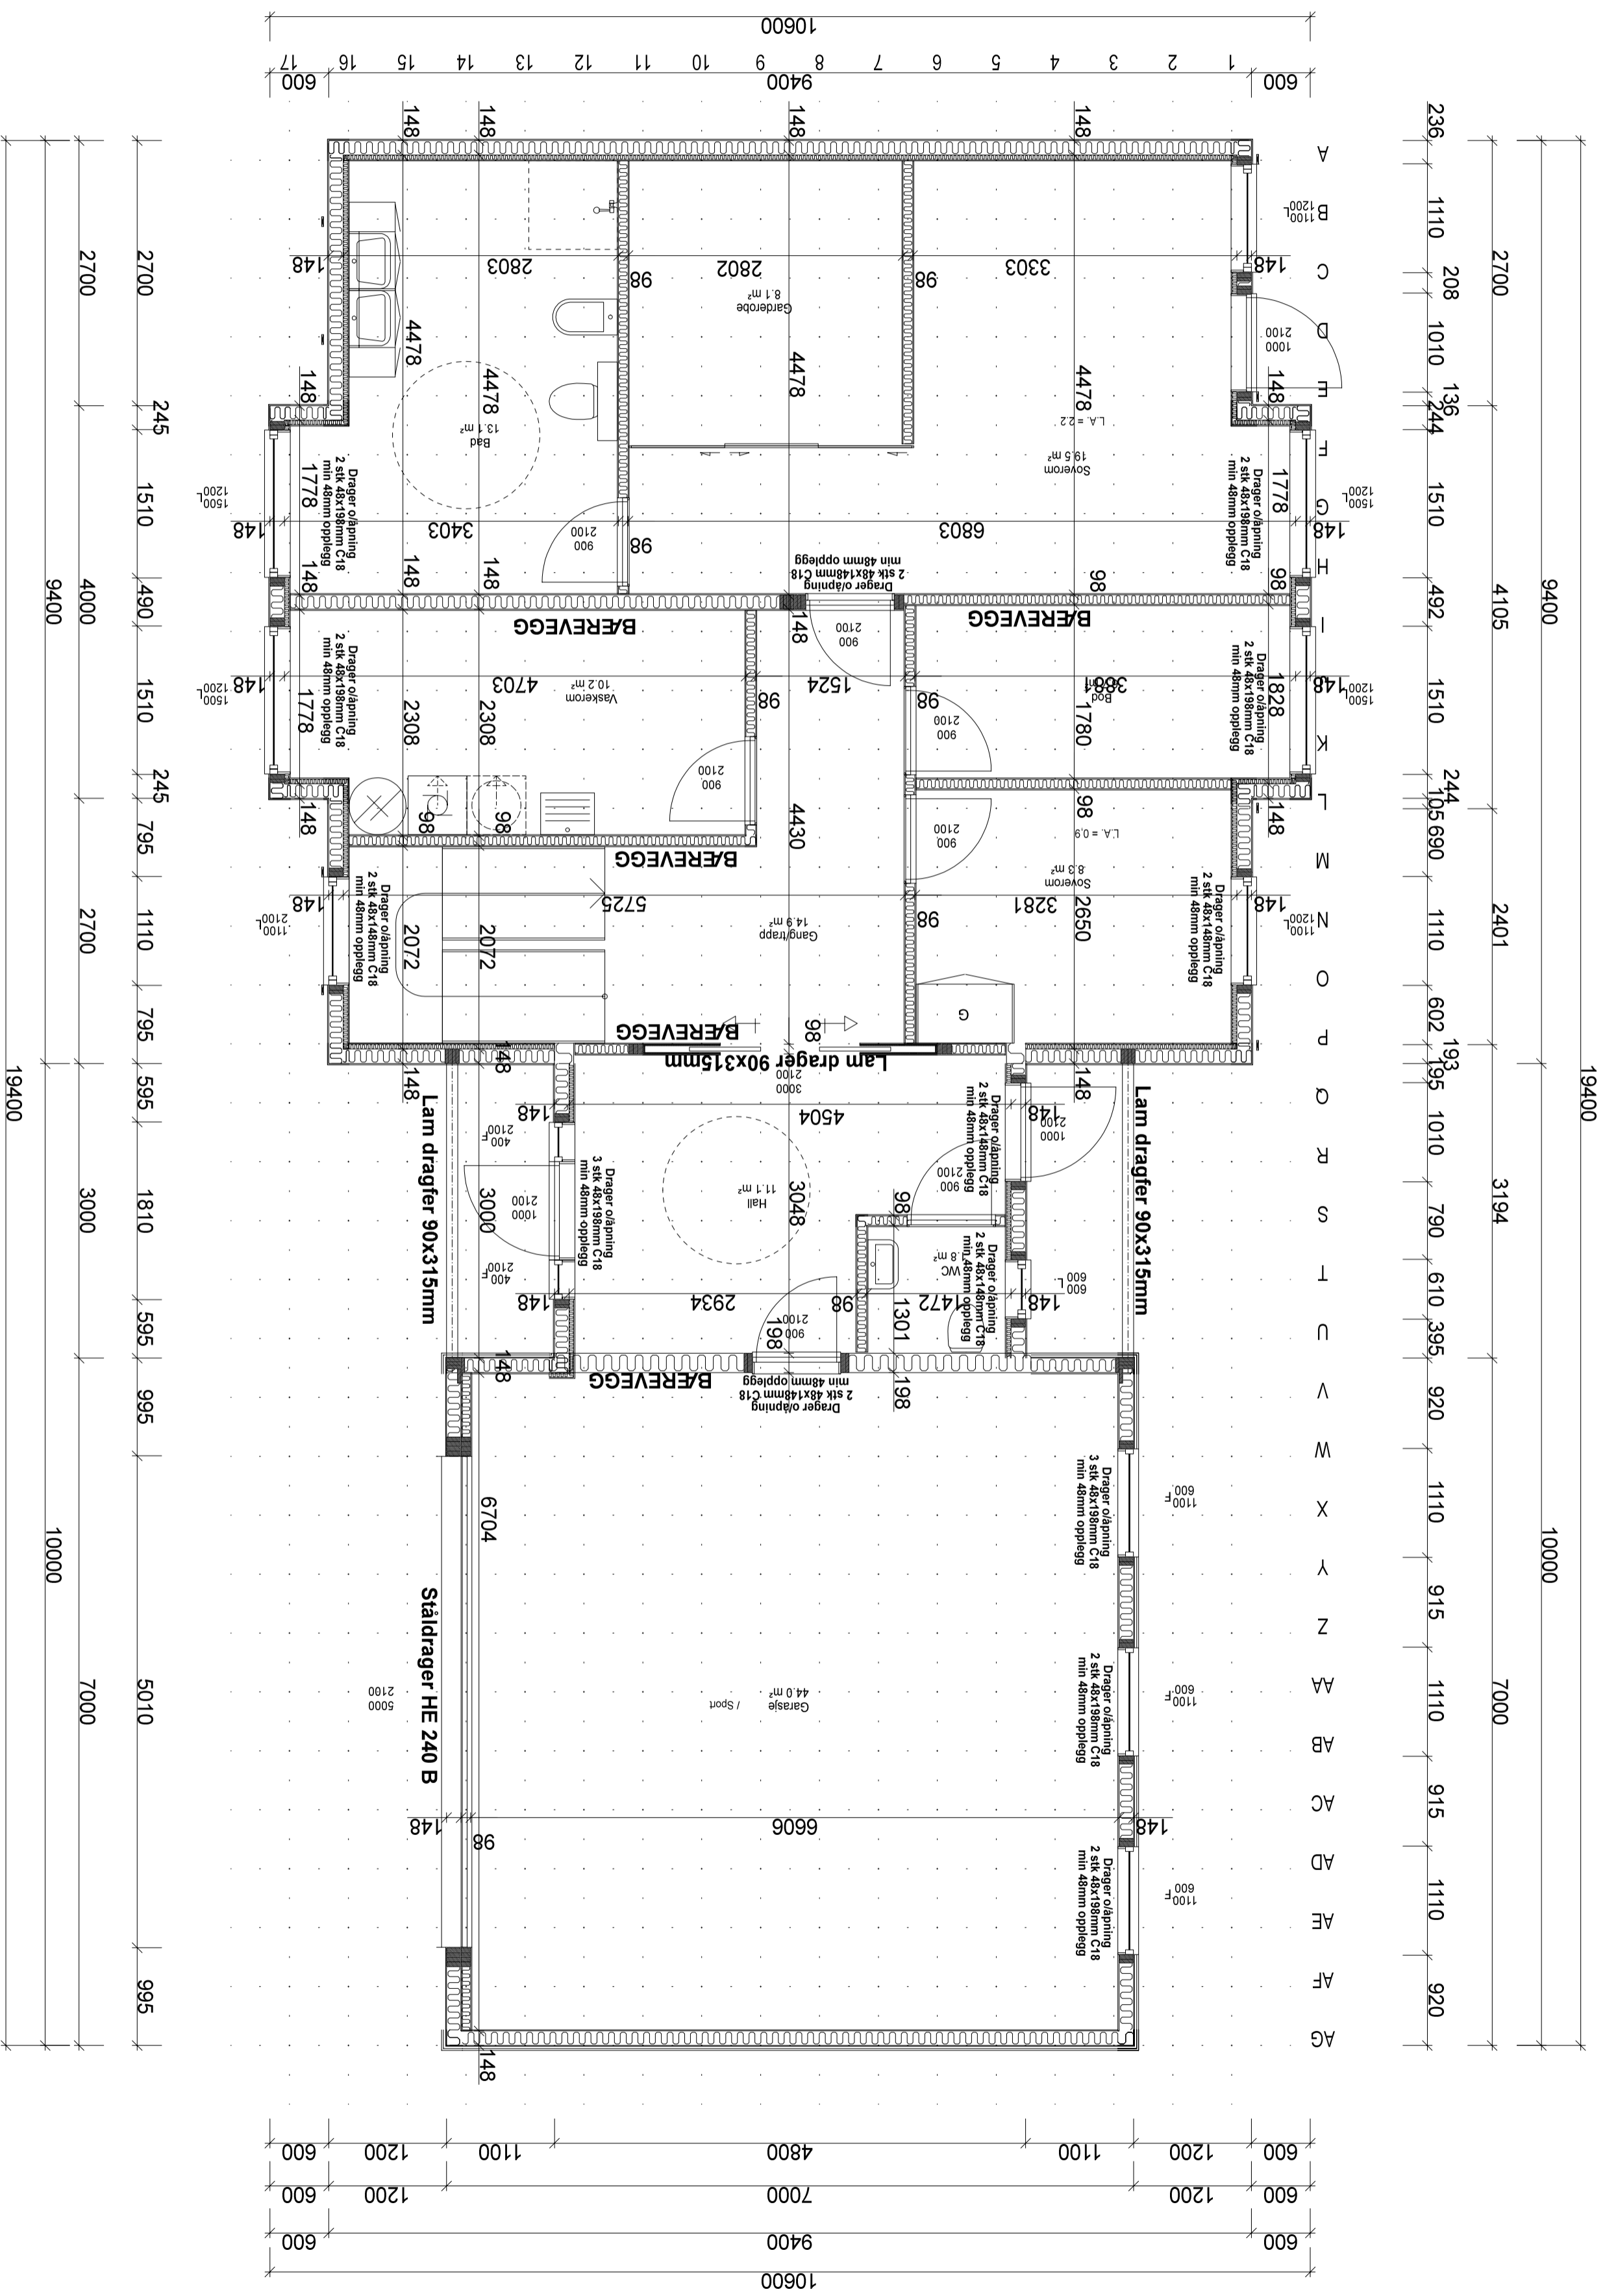

ARBEIDSTEKNING
2. ETG

TILTAKSHVER
MARTH OG ARVE HAUGEN

TILTAK
BOLIG
EKNES YTRE
LINDAS KOMMUNE

G.NR. B.NR.
239 131

MÅL
1 : 50

PROSJEKT
BG AS
1123-12

ANSVALLIG PROSJEKTERENDE
DAKARK AS


TEGNER
HG

ORG. NR.
976598407

www.byggmann.no
523



TEKNINGEN ER IKKE GYLDIG UTEN KVALITETSSIKRINGSYSTEMET TIDAARKAS

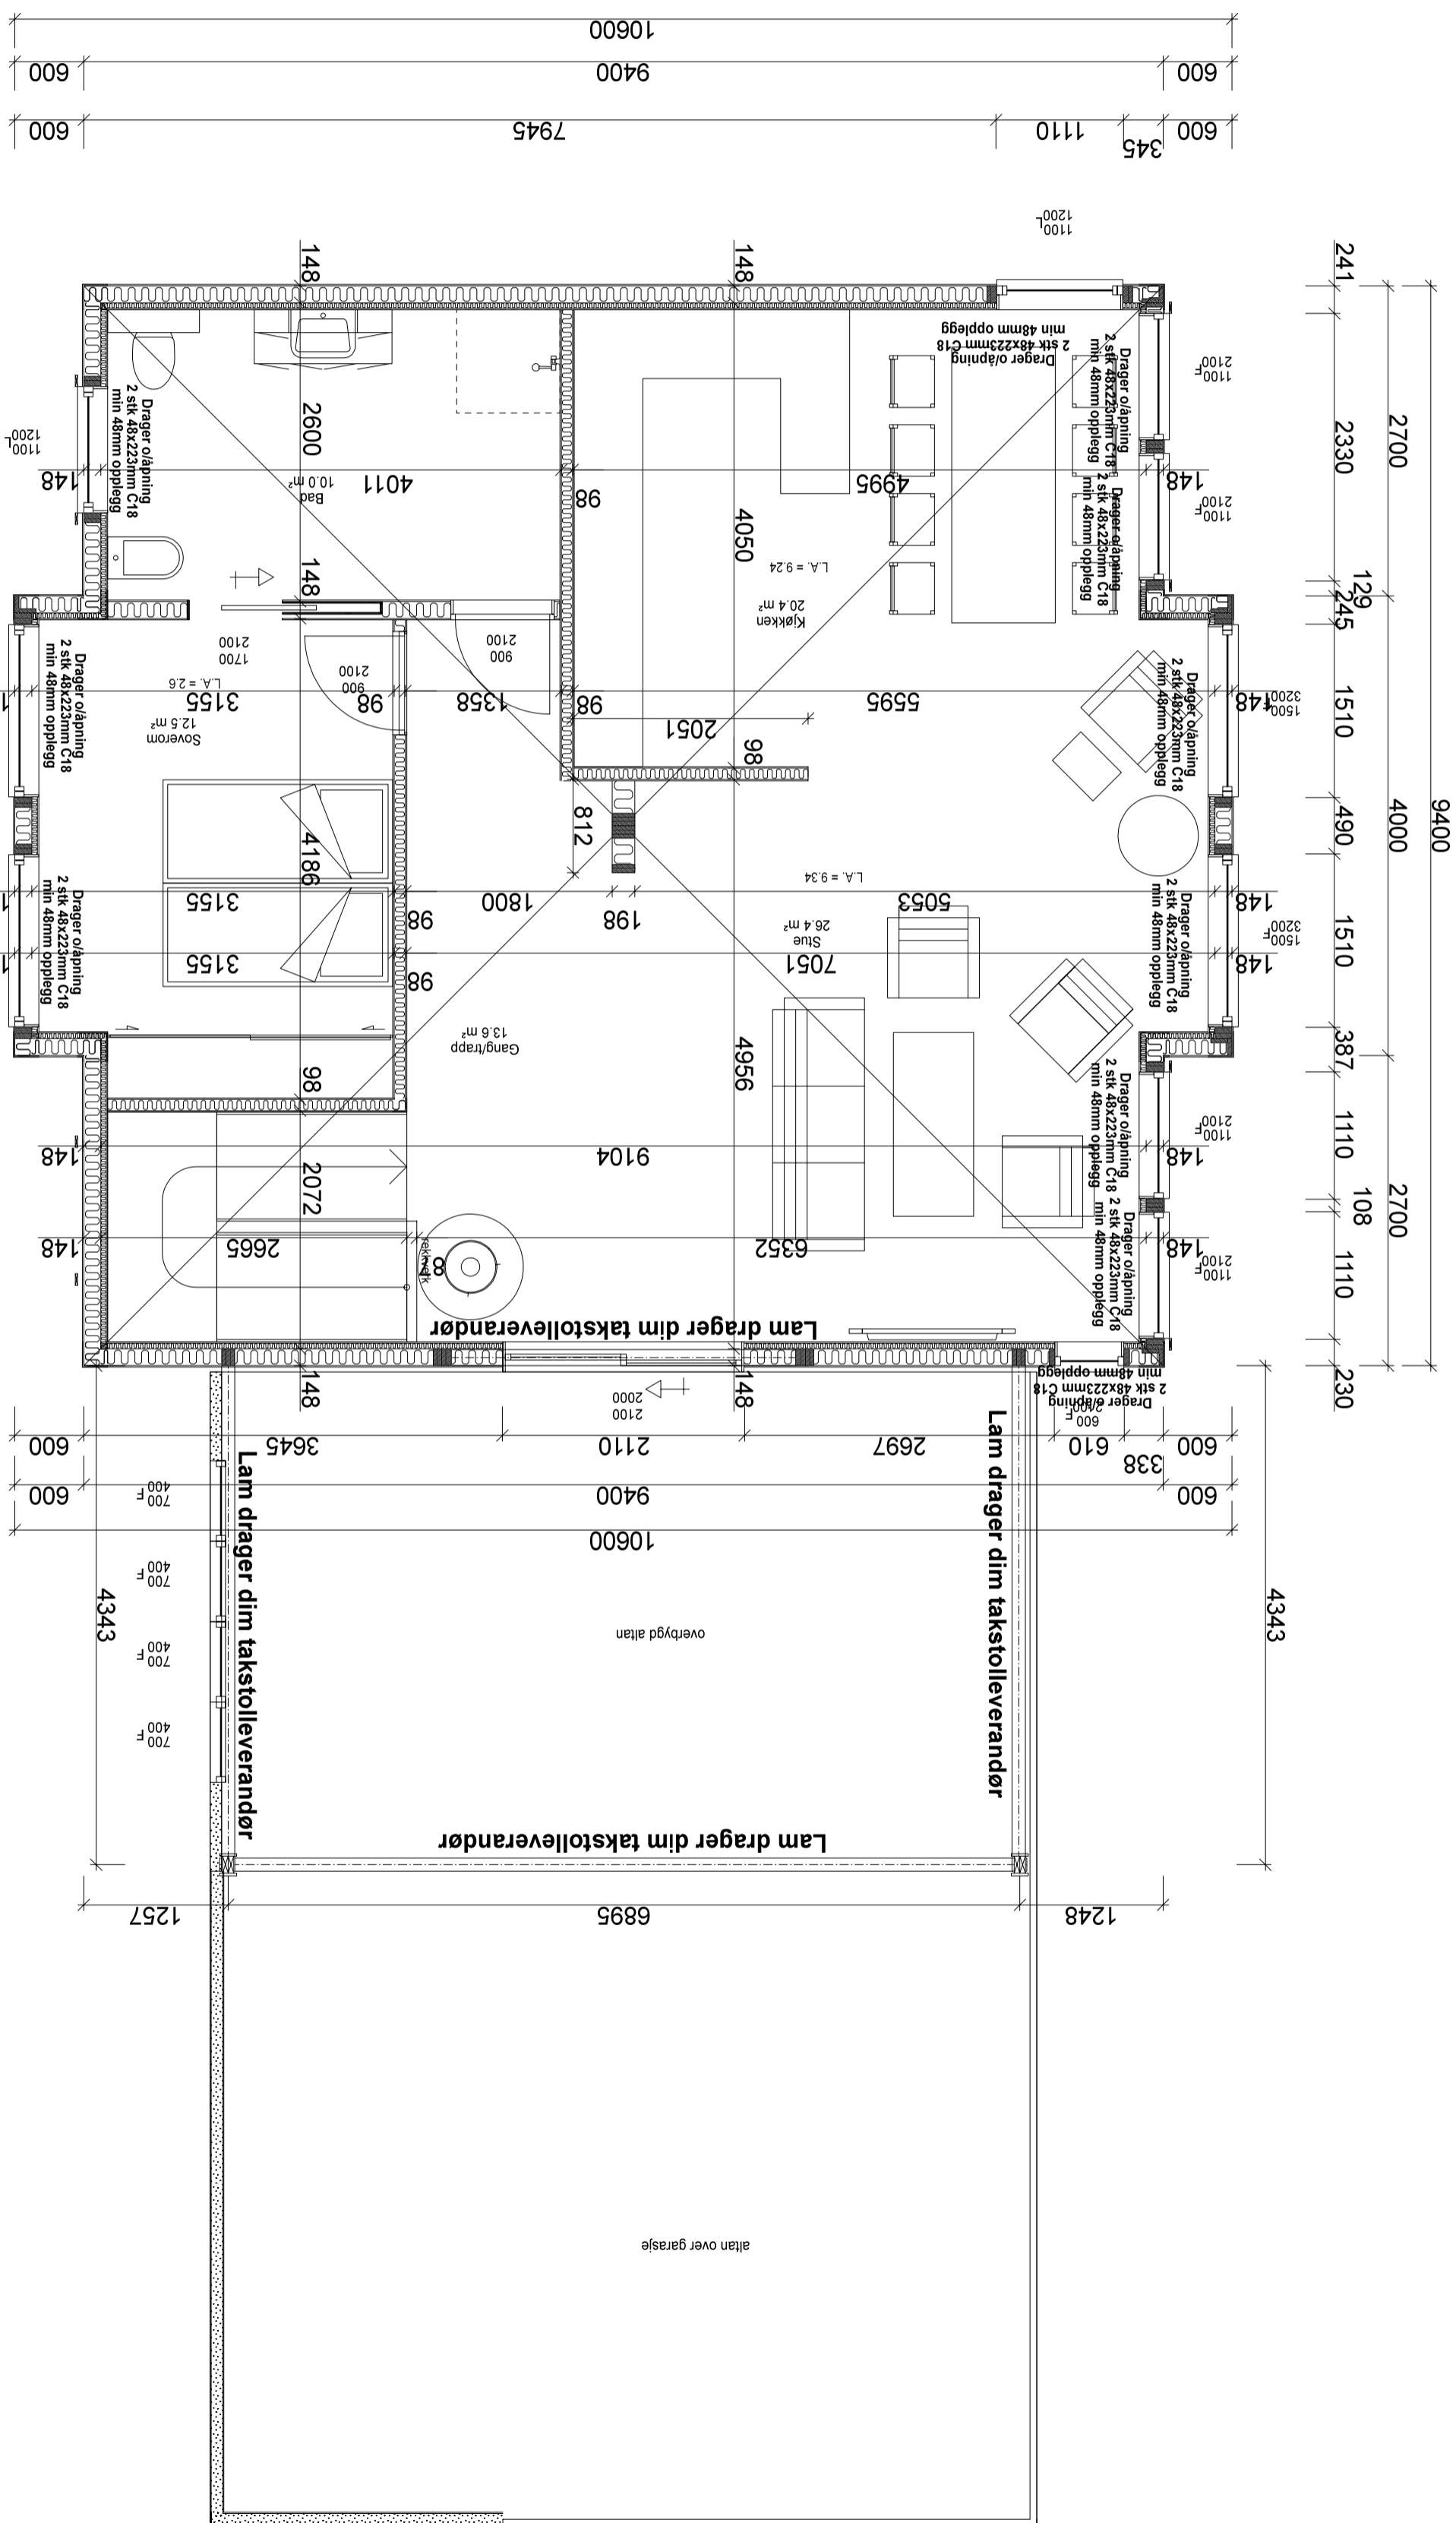

B J E L K E L A G S D A T A

Alle mål i mm, vinkel i grader

Prosjekt: 1123-12 , etasje 2
 Produksjonsnr.: SEIM BYGG AS
 Tiltakshaver: NESBREKKA 28
 Adresse 1: 5912 SEIM
 Adresse 2: 11.07.12
 Ansvarlig: JØ

Konstruksjonsvirke - PRECUT
 Overligger, laminert
 Dimensjon Lengde Vinkel Nr Antall
 90 x 315 3148 90.0 90.0 700 2

Vekselsjelve I-profil
 Dimensjon Lengde Vinkel Nr Antall
 45 x 300 3459 90.0 90.0 43 2 SJ45
 45 x 300 2024 90.0 90.0 14 3 SJ45


Modulbjelke I-profil
 Dimensjon Lengde Vinkel Nr Antall
 45 x 300 9364 90.0 90.0 9 9 SJ45
 45 x 300 7117 90.0 90.0 15 5 SJ45
 45 x 300 6820 90.0 90.0 57 7 SJ45
 45 x 300 4707 90.0 90.0 48 1 SJ45
 45 x 300 4657 90.0 90.0 23 1 SJ45
 45 x 300 3964 90.0 90.0 8 2 SJ45
 45 x 300 133 90.0 90.0 16 4 SJ45

Stikkbeilke I-profil
 Dimensjon Lengde Vinkel Nr Antall
 45 x 300 558 90.0 90.0 0 11 SJ45
 45 x 300 460 90.0 90.0 0 26 SJ45

Stegplate
 Dimensjon Lengde Vinkel Nr Antall
 18 x 210 200 90.0 90.0 0 34
 18 x 206 200 90.0 90.0 0 3

Klossforsterkning
 Dimensjon Lengde Vinkel Nr Antall
 36 x 198 198 90.0 90.0 0 4
 36 x 148 198 90.0 90.0 0 88

Konstruksjonsvirke - LM
 Kanplate
 Dimensjon Lengde (m)
 18 x 300 39.9

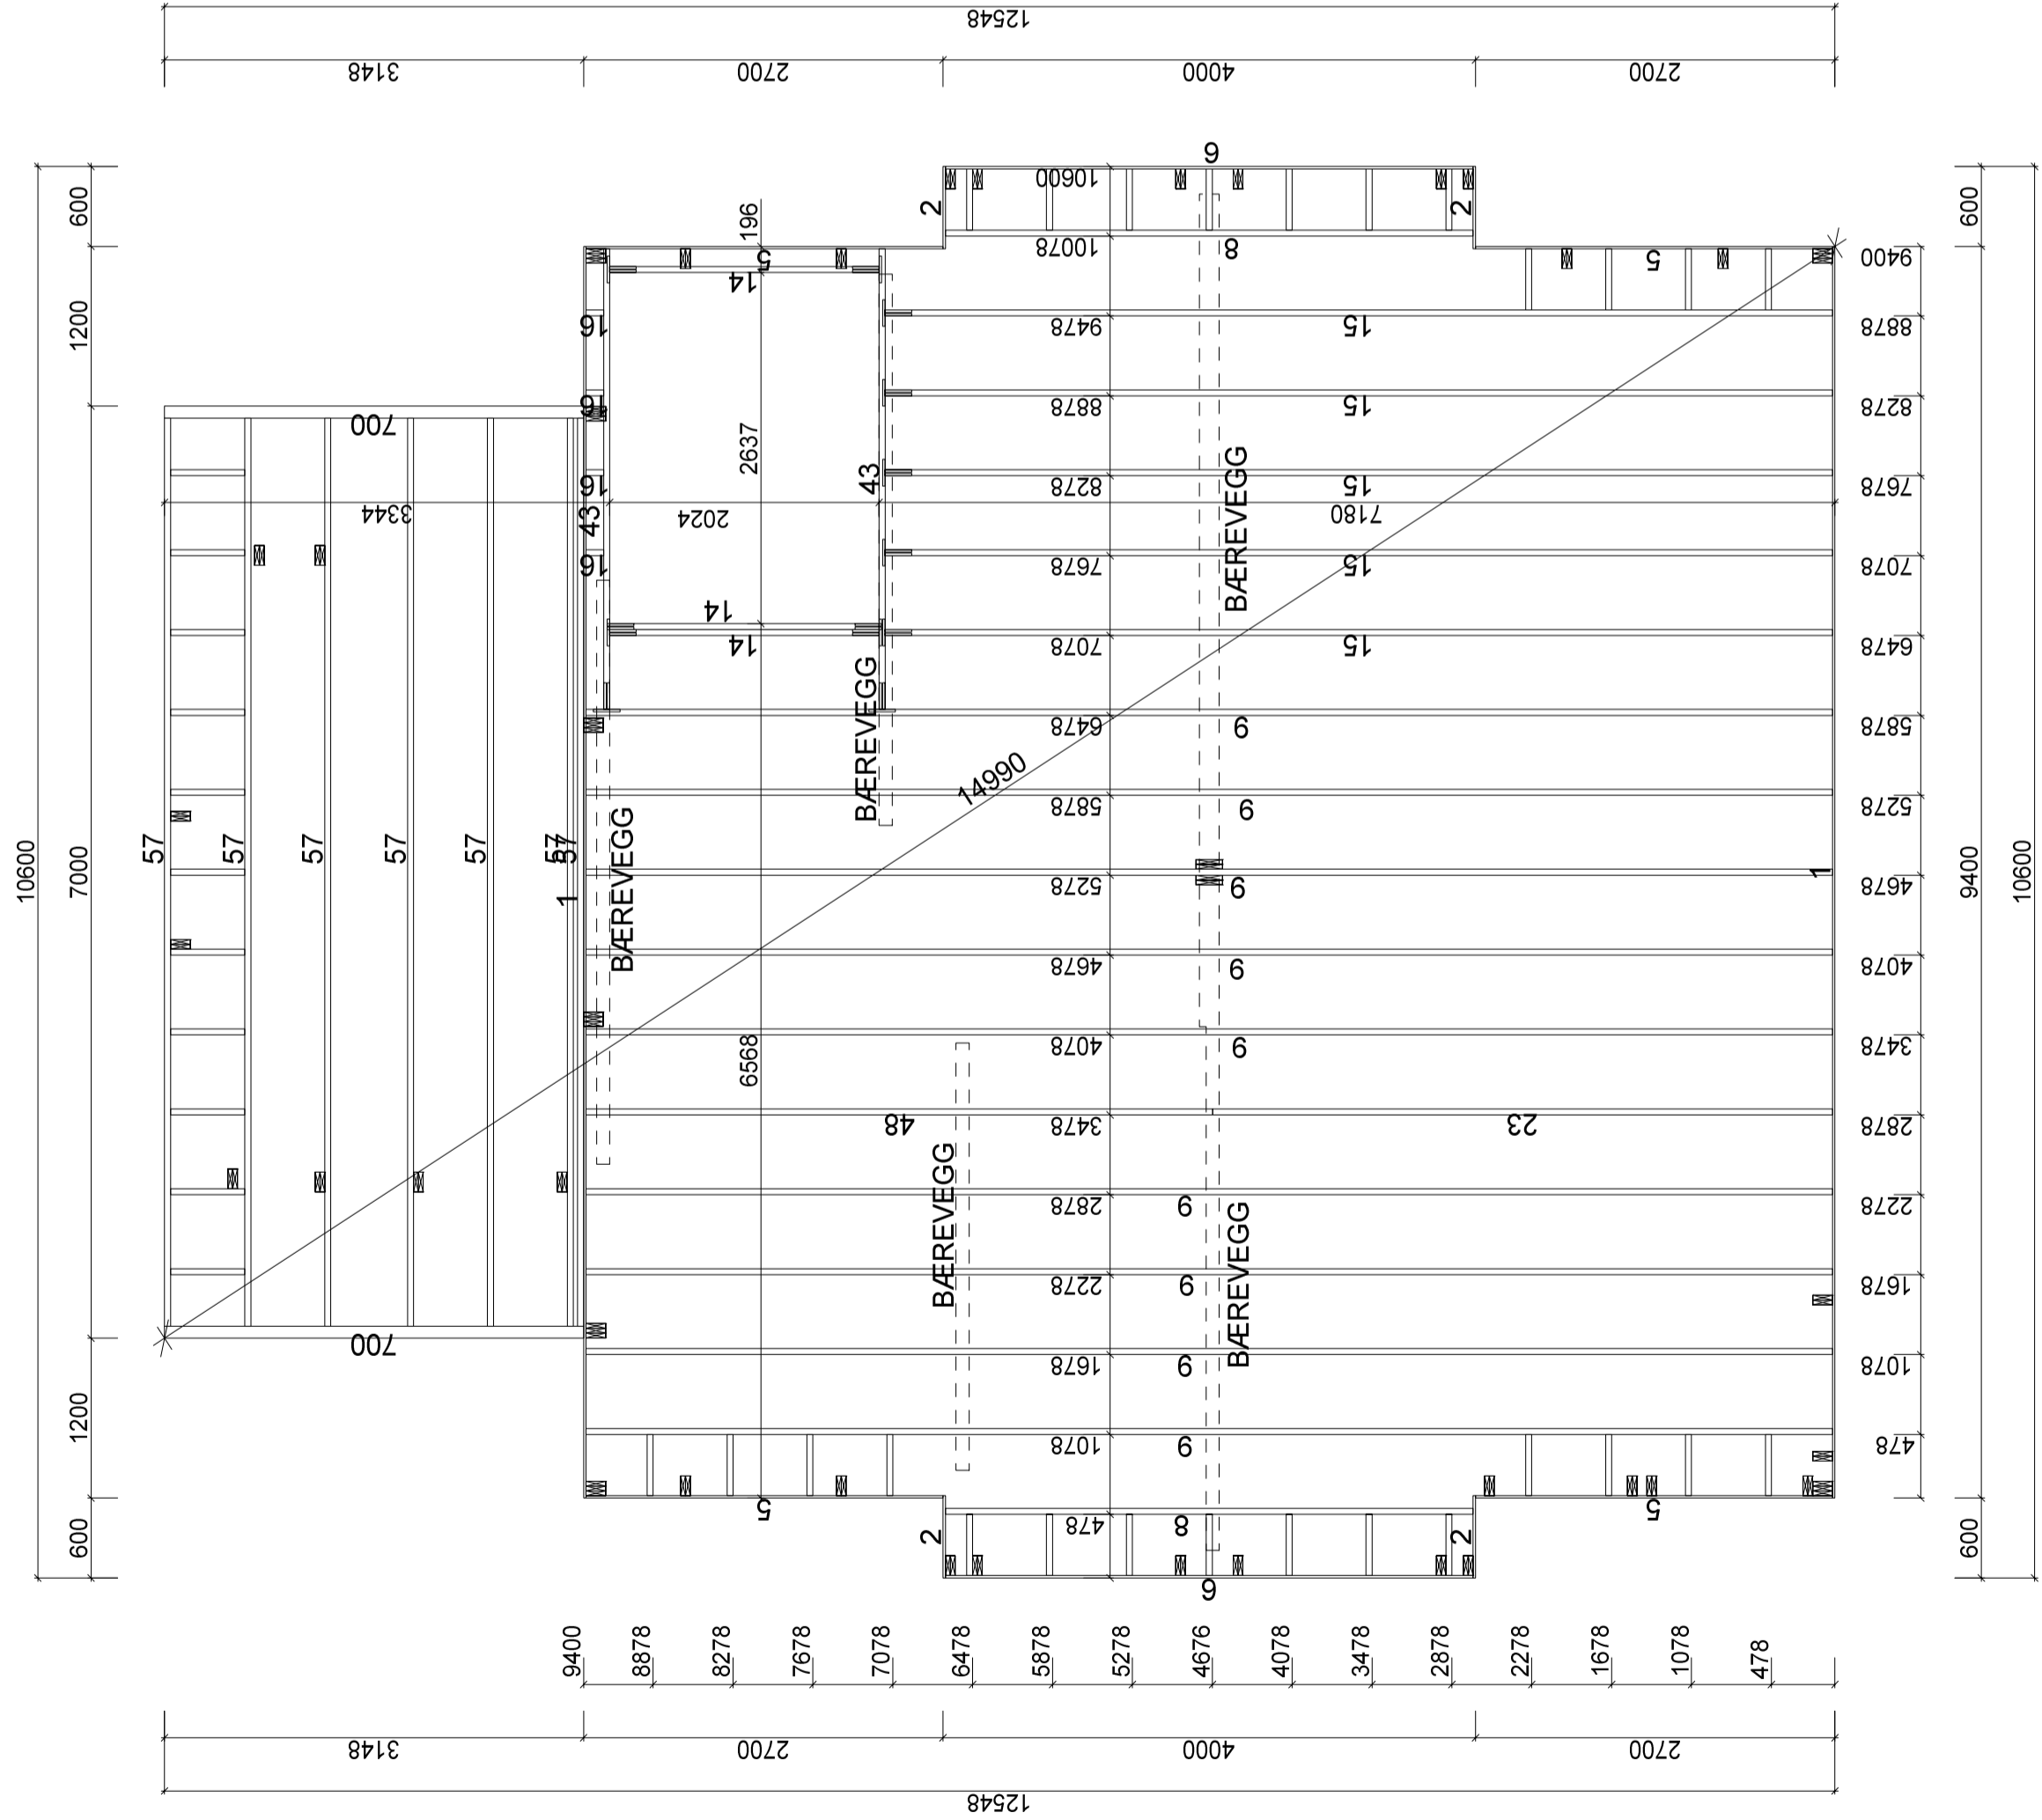

MAL	1 : 50	PROSJEKT	1123-12
TEGNER	12.12.2013	INT PROSJEKT	
Org nr:	976598407	ARK:	530
www.byggmann.no			

TILTAK	BOLIG	LEVERANDØR	MARITH OG ARVE HAUGEN
ANSV. PROSJEKTERENDE	LINDAS KOMMUNE	SEIM BYGG AS	5912 SEIM
G. NR.	239	NESBREKKA 28	
B. NR.	131		

TEKNIKEN ER IKKE GYLDIG UTEN KVALITETSSIKRINGSYSTEMET TILKAR AS
 DAKAR AS

