


NY KJELLERPLAN



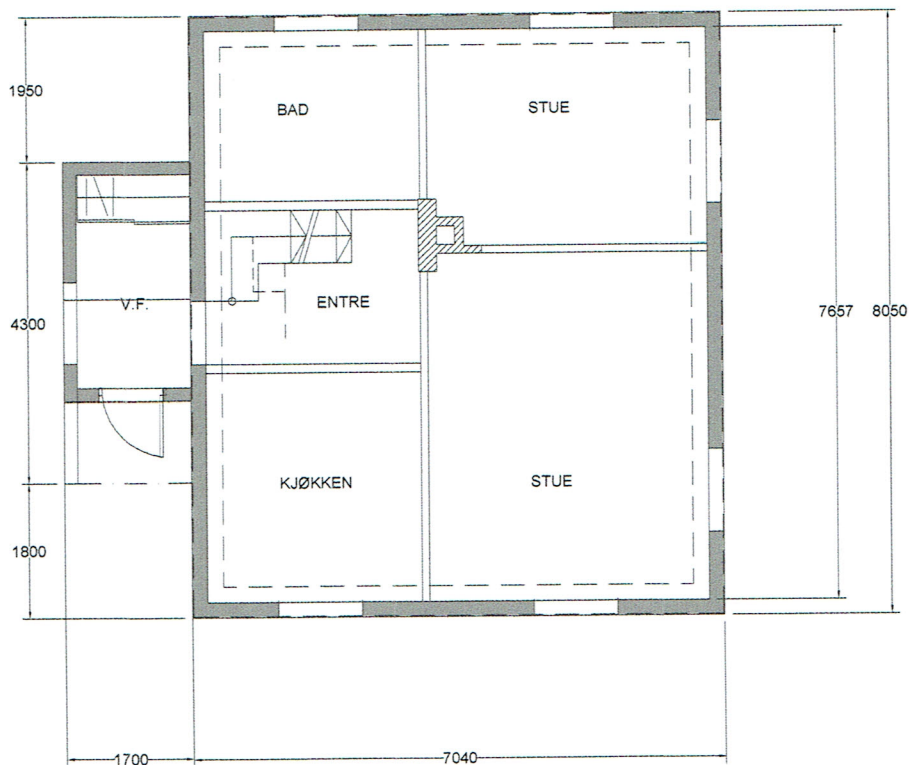


NYTT HOVEDPLAN

TILTAKSHAVER: ALEJANDRO GARRIDO
BYGGESTED: HILLANDSVEIEN 15, 5911 ALVERSUND
 LINDÅS KOMMUNE
 gnr 134 bnr 96

ARKITEKTKONTORET 21
 SANDVIKSØDER 5 - 5035 BERGEN
 MOBIL 90507119
 HAKNER@ARKITEKTKONTORET21.NO



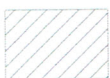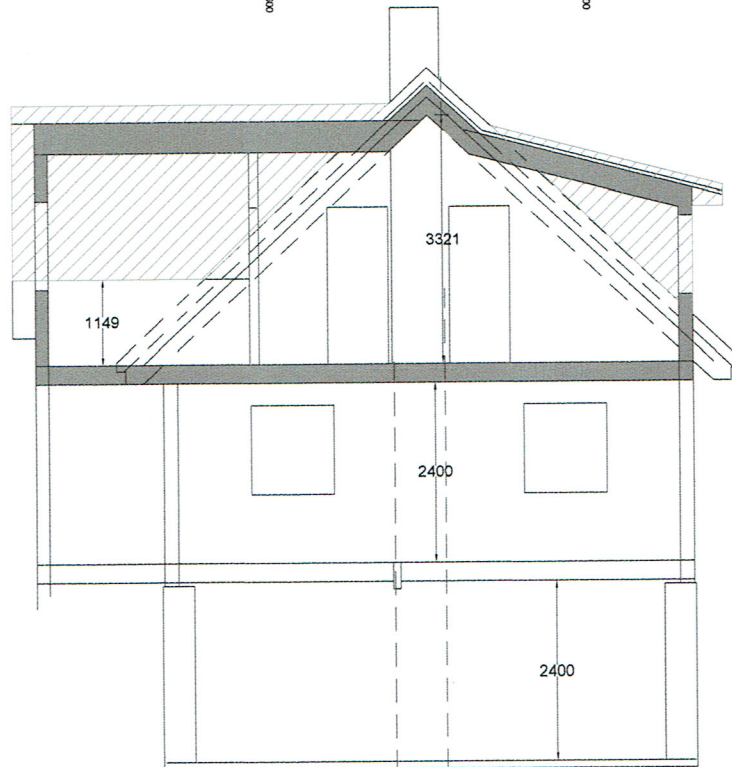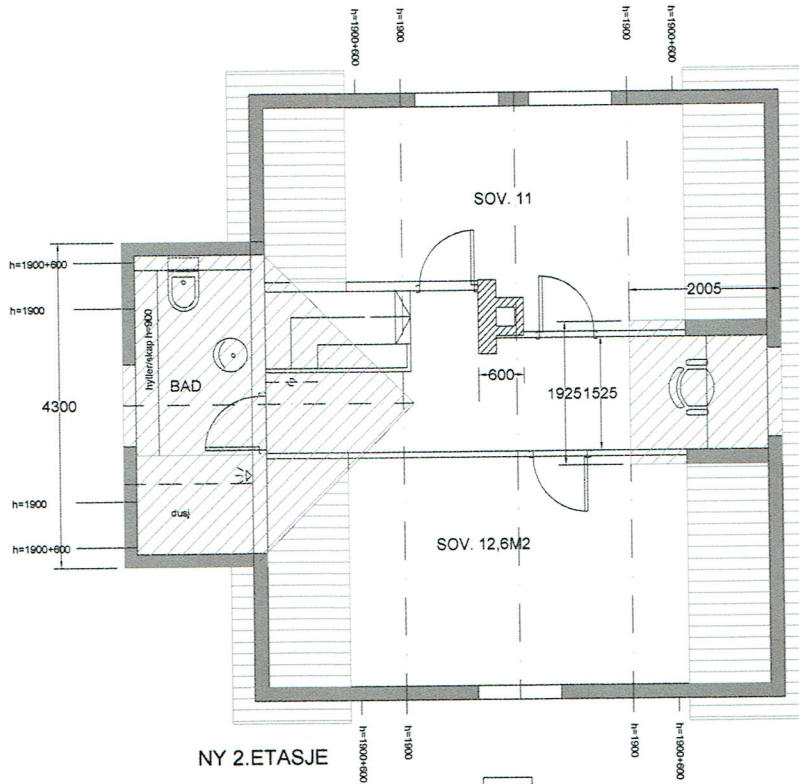


tilbygg/takoppløft

NYTT SNITT


TILTAKSHAVER: ALEJANDRO GARRIDO
BYGGSTED: HILLANDSVEIEN 15, 5911 ALVERSUND
LINDÅS KOMMUNE
gnr 134 bnr 96

ARKITEKTKONTORET 21
 SANDVIKSODER 5 · 5035 BERGEN
 MOBIL 90507116
 RAKNER@ARKITEKTKONTORET21.NO



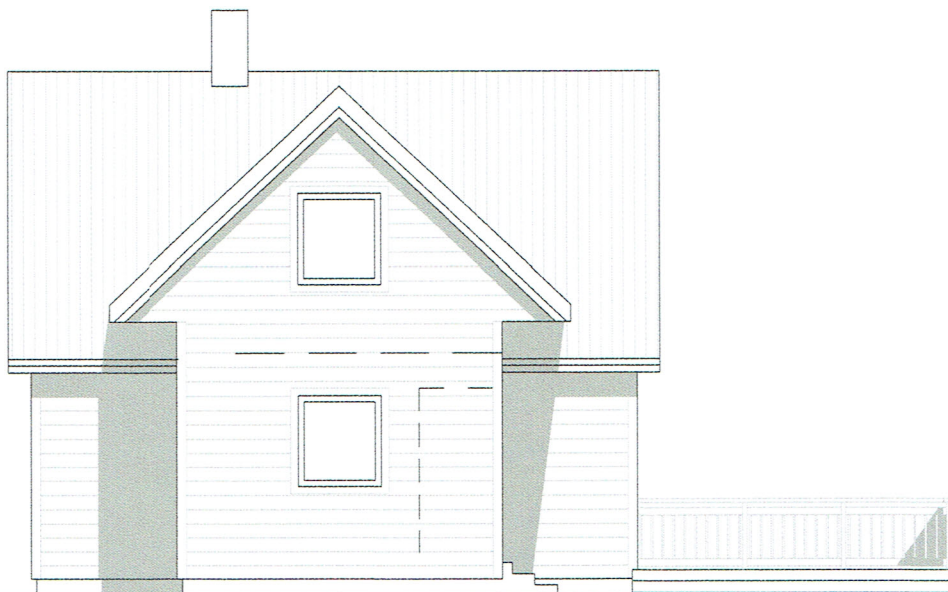

NY FASADE MOT VEST

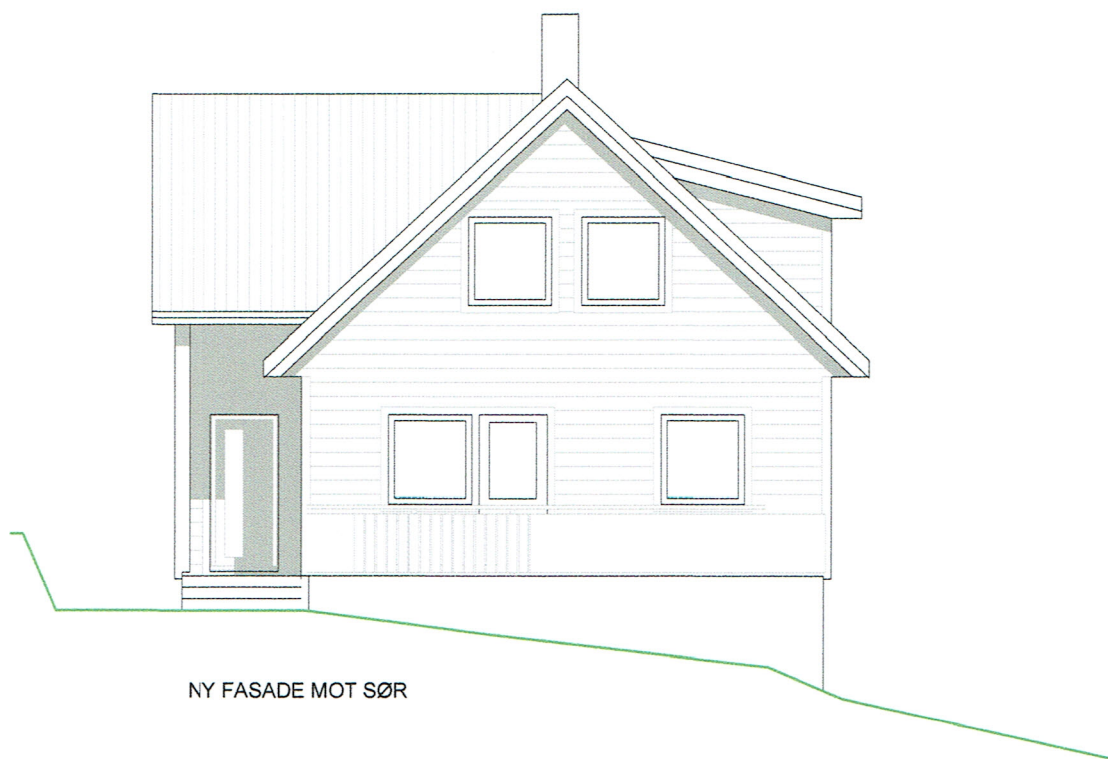


NY FASADE MOT SØR

TILTAKSHAVER: ALEJANDRO GARRIDO
BYGGSTED: HILLANDSVEIEN 15, 5911 ALVERSUND
LINDÅS KOMMUNE
gnr 134 bnr 96

ARKITEKTKONTORET 21
SANDVIKSBØDER 5 · 5035 BERGEN
MOBIL 90507116
RAKNER@ARKITEKTKONTORET21.NO



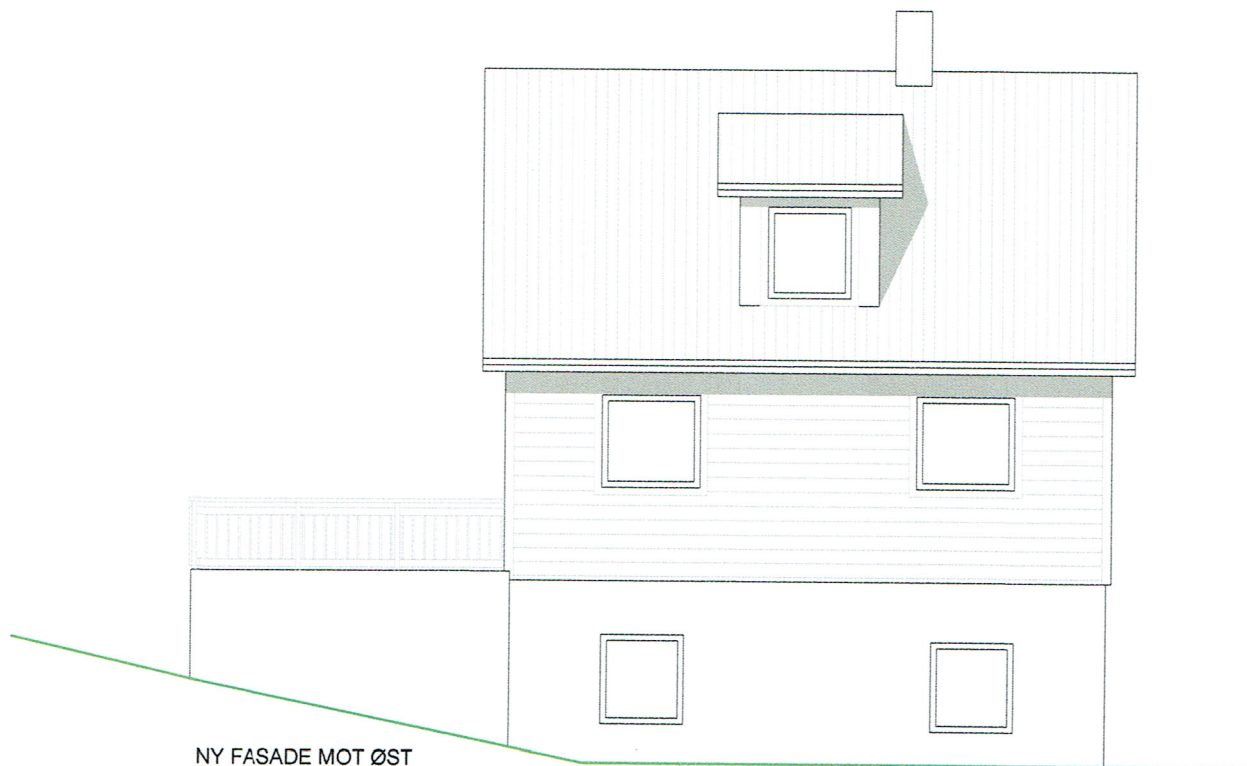

NY FASADE MOT ØST




NY FASADE MOT NORD


TILTAKSHAVER: ALEJANDRO GARRIDO
BYGGSTED: HILLANDSVEIEN 15, 5911 ALVERSUND
LINDÅS KOMMUNE
gnr 134 bnr 96

ARKITEKTKONTORET 21
SANDVIKSBODER 5 · 5035 BERGEN
MOBIL 90507116
RAKNER@ARKITEKTKONTORET21.NO



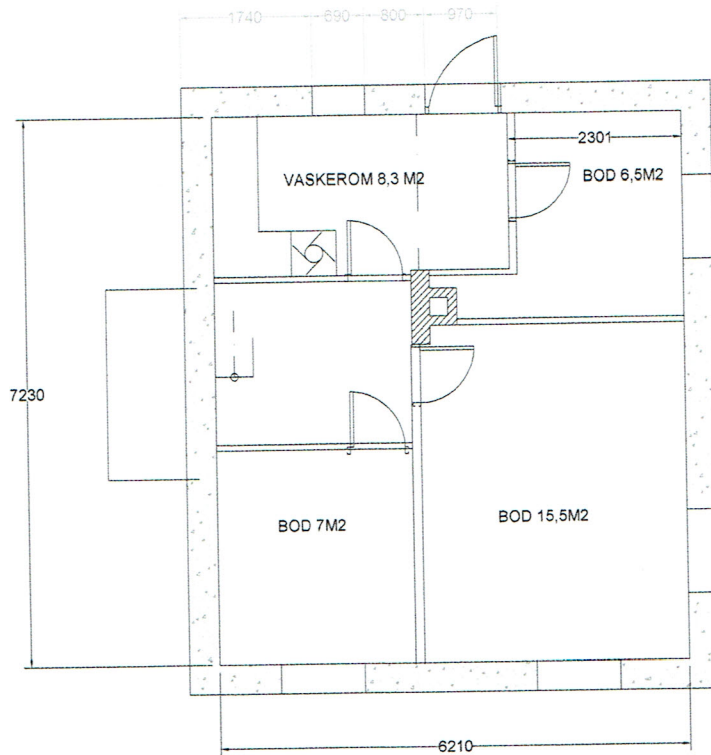

EKSISTERENDE KJELLERPLAN


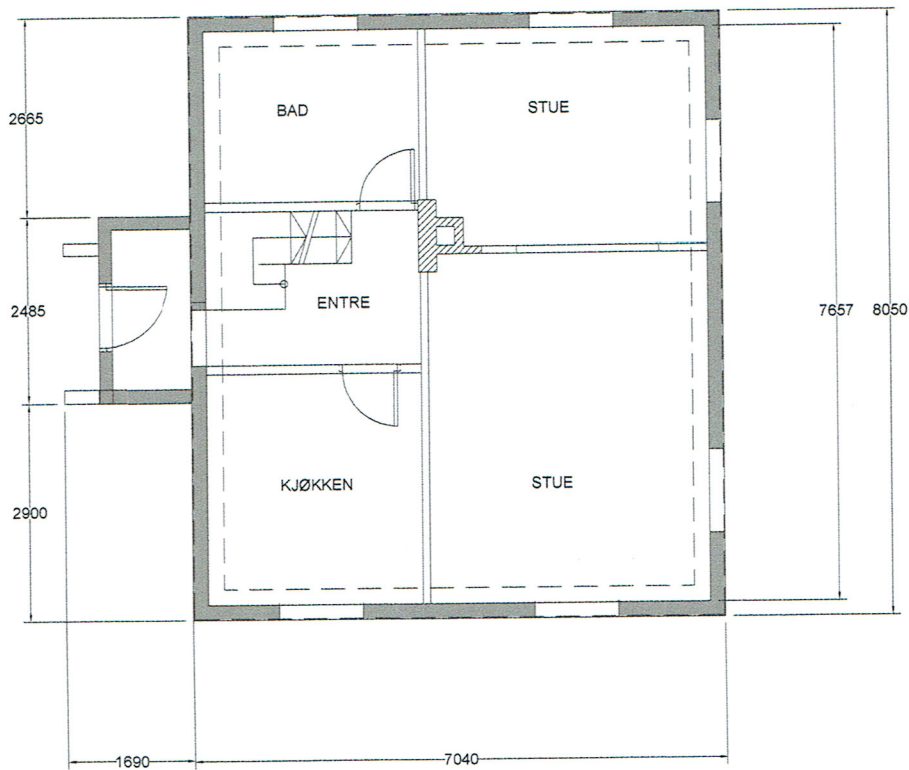


EKSISTERENDE HOVEDPLAN

TILTAKSHAVER: ALEJANDRO GARRIDO
BYGGSTED: HILLANDSVEIEN 15, 5911 ALVERSUND
 LINDÅS KOMMUNE
 gnr 134 bnr 96

ARKITEKTKONTORET 21
 SANDVIKSØDER 5 - 5035 BERGEN
 MOBIL 90507116
 BAKNER@ARKITEKTKONTORET21.NO




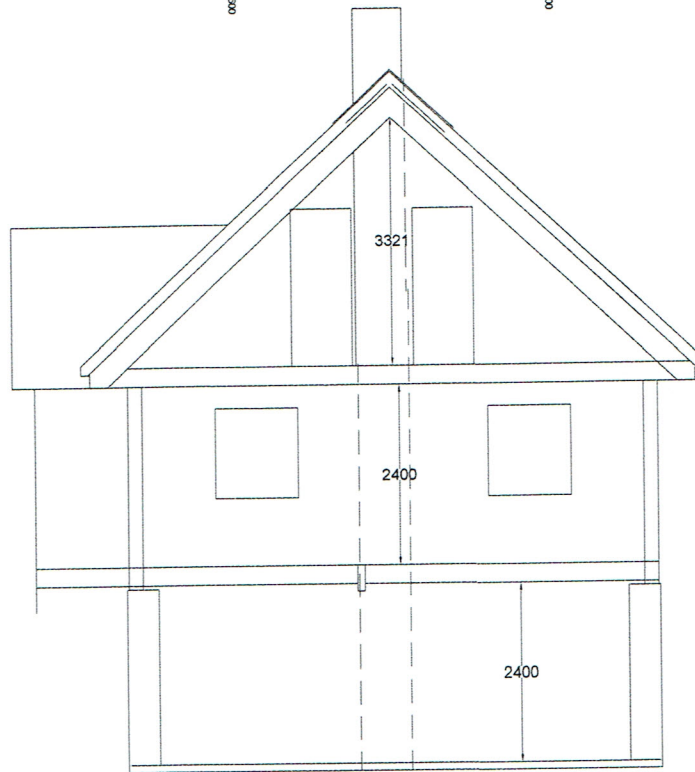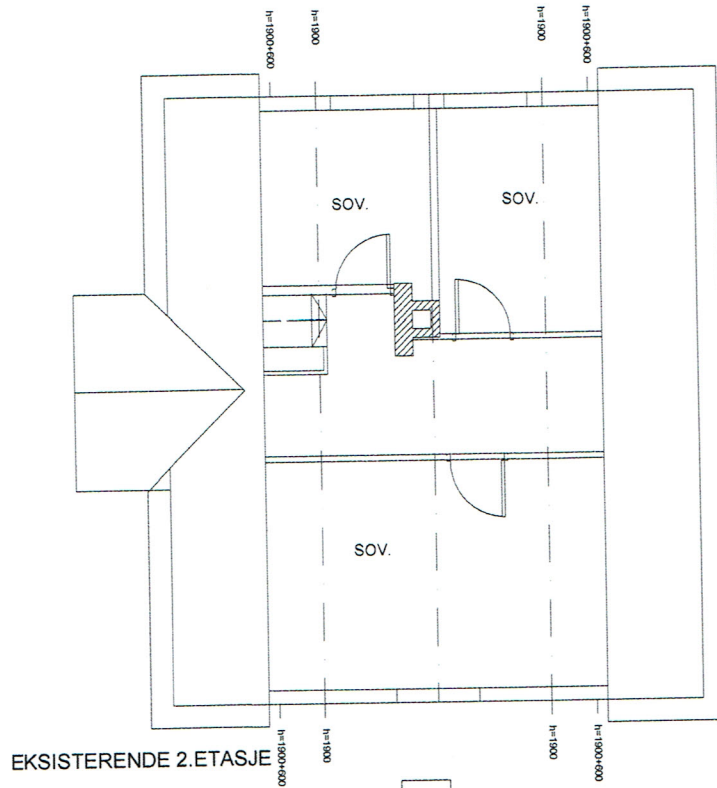

TILTAKSHAVER: ALEJANDRO GARRIDO
BYGGSTED: HILLANDSVEIEN 15, 5911 ALVERSUND
LINDÅS KOMMUNE
gnr 134 bnr 96

ARKITEKTKONTORET 21
SANDVIKSODER 5 · 5035 BERGEN
MOBIL 90507116
RAKNER@ARKITEKTKONTORET21.NO



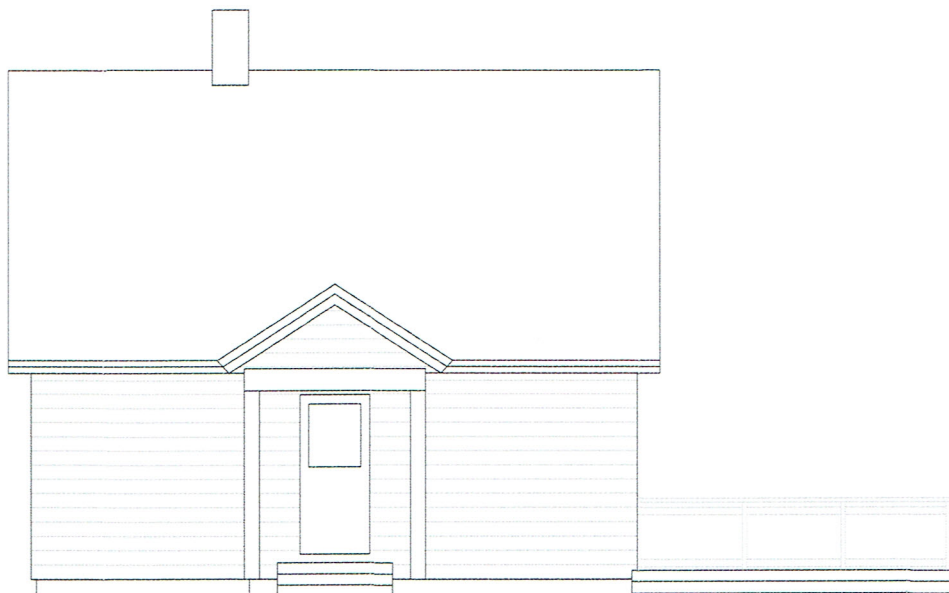

EKSISTERENDE FASADE MOT VEST




EKSISTERENDE FASADE MOT SØR

TILTAKSHAVER: ALEJANDRO GARRIDO
BYGGSTED: HILLANDSVEIEN 15, 5911 ALVERSUND
LINDÅS KOMMUNE
gnr 134 bnr 96

ARKITEKTKONTORET 21
SANDVIKSBODER 5 · 5035 BERGEN
MOBIL 90507116
RAKNER@ARKITEKTKONTORET21.NO



E-8

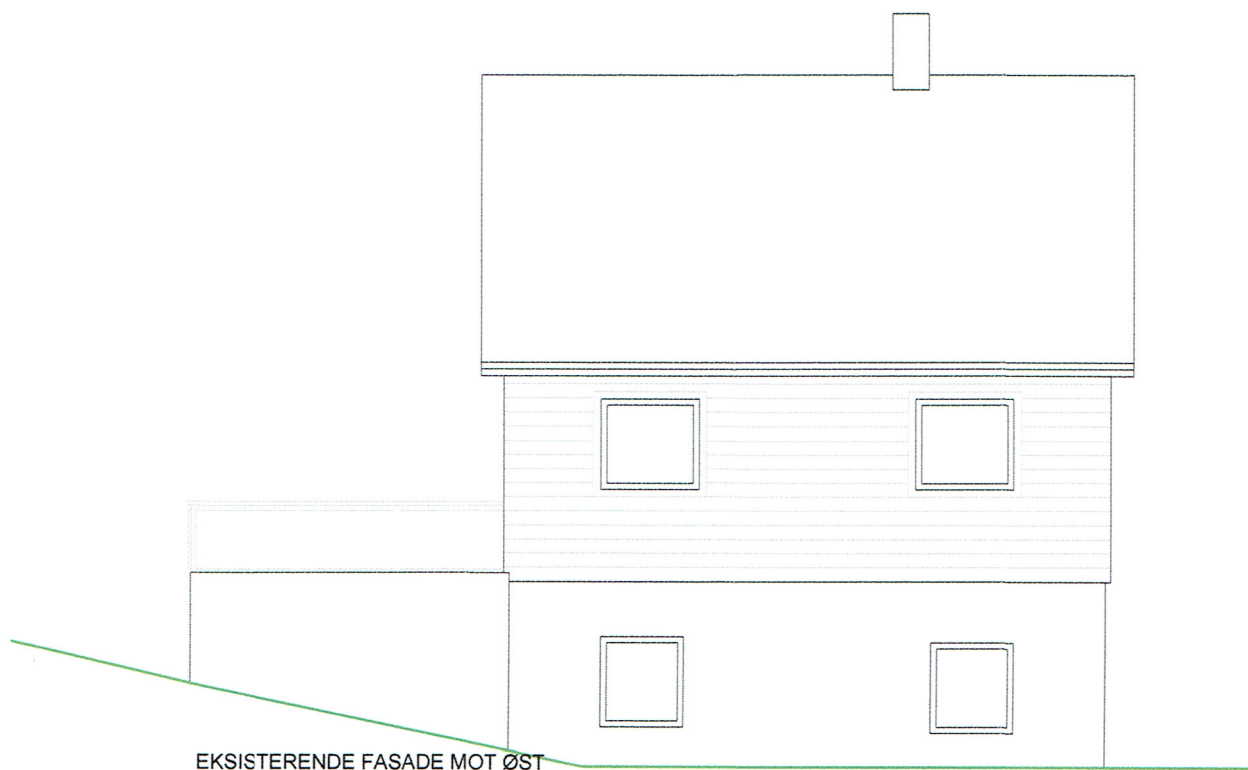

EKSISTERENDE FASADE MOT ØST



EKSISTERENDE FASADE MOT NORD

TILTAKSHAVER: ALEJANDRO GARRIDO
BYGGESTED: HILLANDSVEIEN 15, 5911 ALVERSUND
LINDÅS KOMMUNE
gnr 134 bnr 96

ARKITEKTKONTORET 21
SANDVIKSRODER 5 · 5035 BERGEN
MOBIL 90507116
RAKNER@ARKITEKTKONTORET21.NO

