

- | | |
|------------------------|-----------------|
| Målte Grenser | Større bustader |
| Registrerte Grenser | Hytte/ferielhus |
| Udefinert grenser | Garasje/utlius |
| Terrengmålte grense | Industri/lager |
| Konstruert grensepunkt | Andre bygg |
| Bolig | |
| Bustad m/leilighet | |
| Våningshus | |

Beliggenhet og høyder må oppfattes som orienterende.




Lindås kommune
Geodata avdeling
Grunnkart 2010.

Dato: 2016.01.06
Sign: SSO

G.nr. 106, b.nr. 22.



Målestokk
1:100

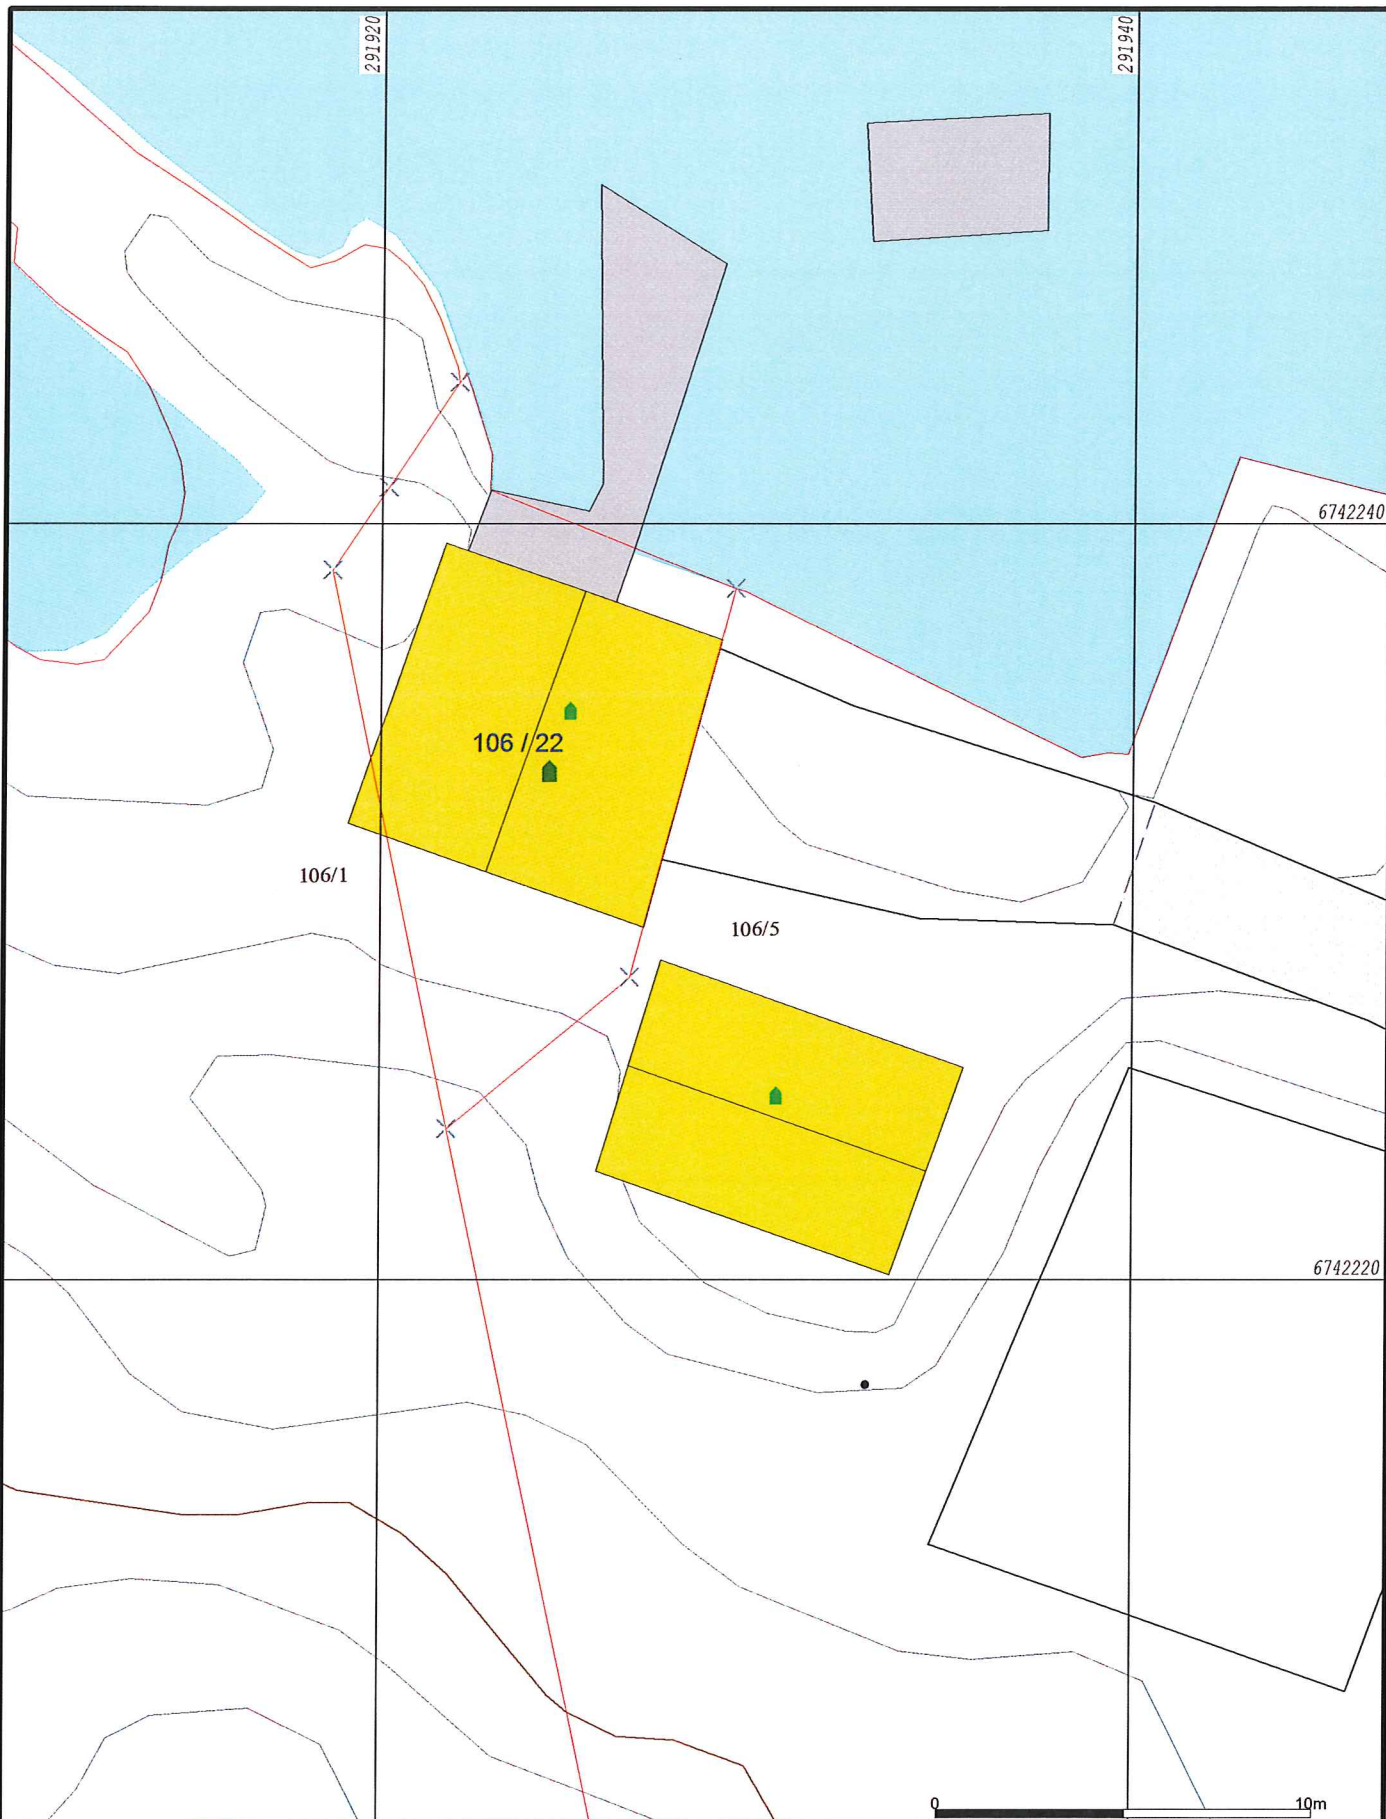

- | | |
|------------------------|-----------------|
| Målte Grenser | Storre bustader |
| Registrerte Grenser | Hytte/feriehús |
| Udefinert grenser | Garasje/uthus |
| Terrengmålte grense | Industri/lager |
| Konstruert grensepunkt | Andre bygg |
| Bolig | |
| Bustad m/leilighet | |
| Våningshus | |

Beliggenhet og høyder må oppfattes som orienterende.




Lindås kommune
Geodata avdeling
Grunnkart 2010 ETTER grenseoppetting !

Dato: 2016.01.19
Sign: SSO

G.nr. 106, b.nr. 22.

N

Målestokk
1:200

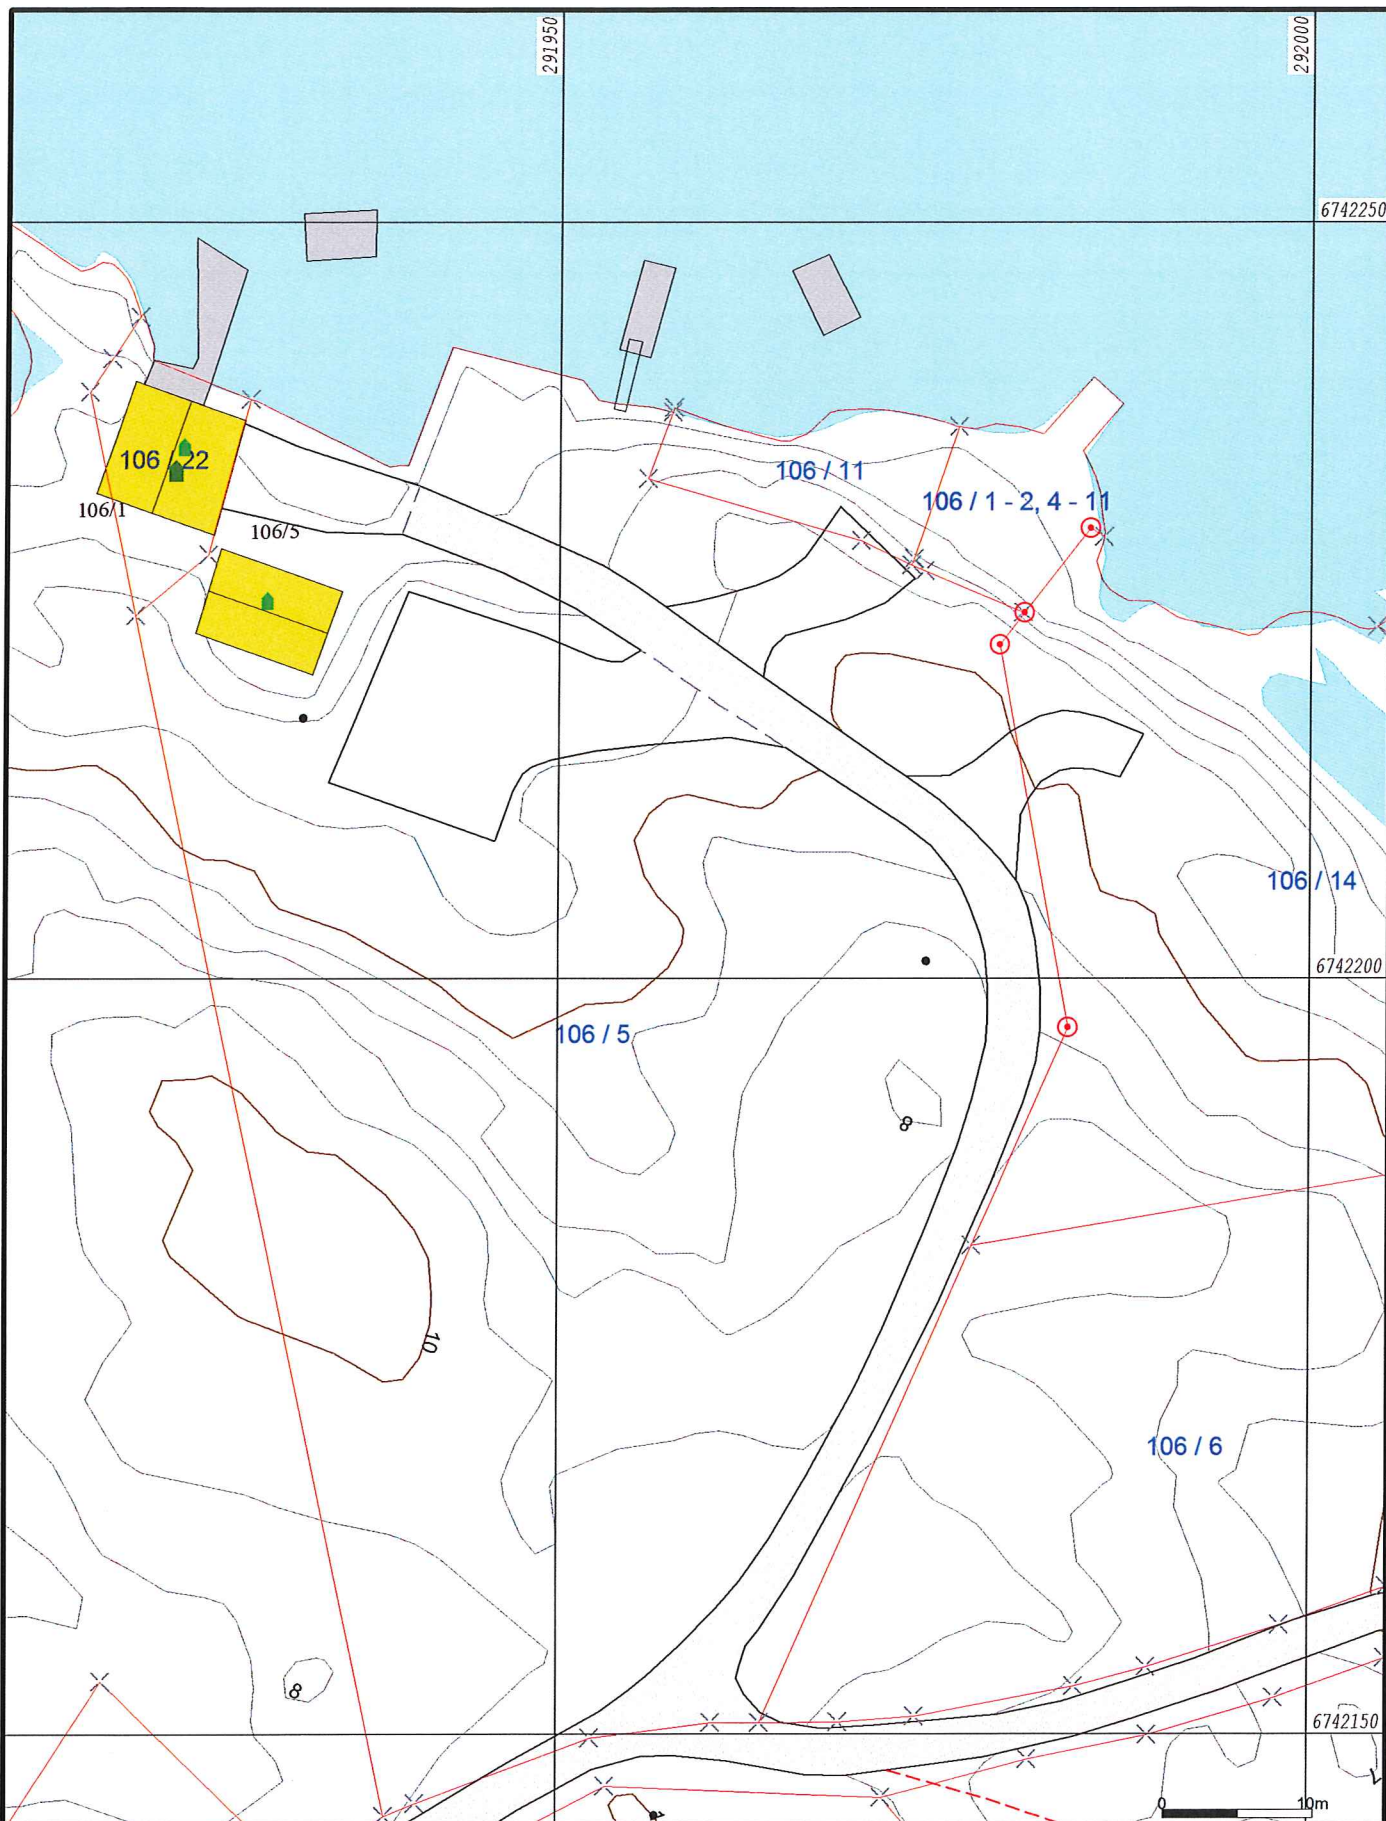

- Målte Grenser
- Registrerte Grenser
- Udefinert grenser
- x Terrengmålte grense
- x Konstruert grensepunkt
- Bolig
- Bustad m/leilighet
- Våningshus
- Støre bustader
- Hytte/feriehus
- Garasje/uthus
- Industri/lager
- Andre bygg

Beliggenhet og høyder må oppfattes som orienterende.



Lindås kommune
Geodata avdeling
Grunnkart 2010 ETTER grenseoppretting !

Dato: 2016.01.19
Sign: SSO

G.nr. 106, b.nr. 22.




Målestokk
1:500

291950

6742250

6742200

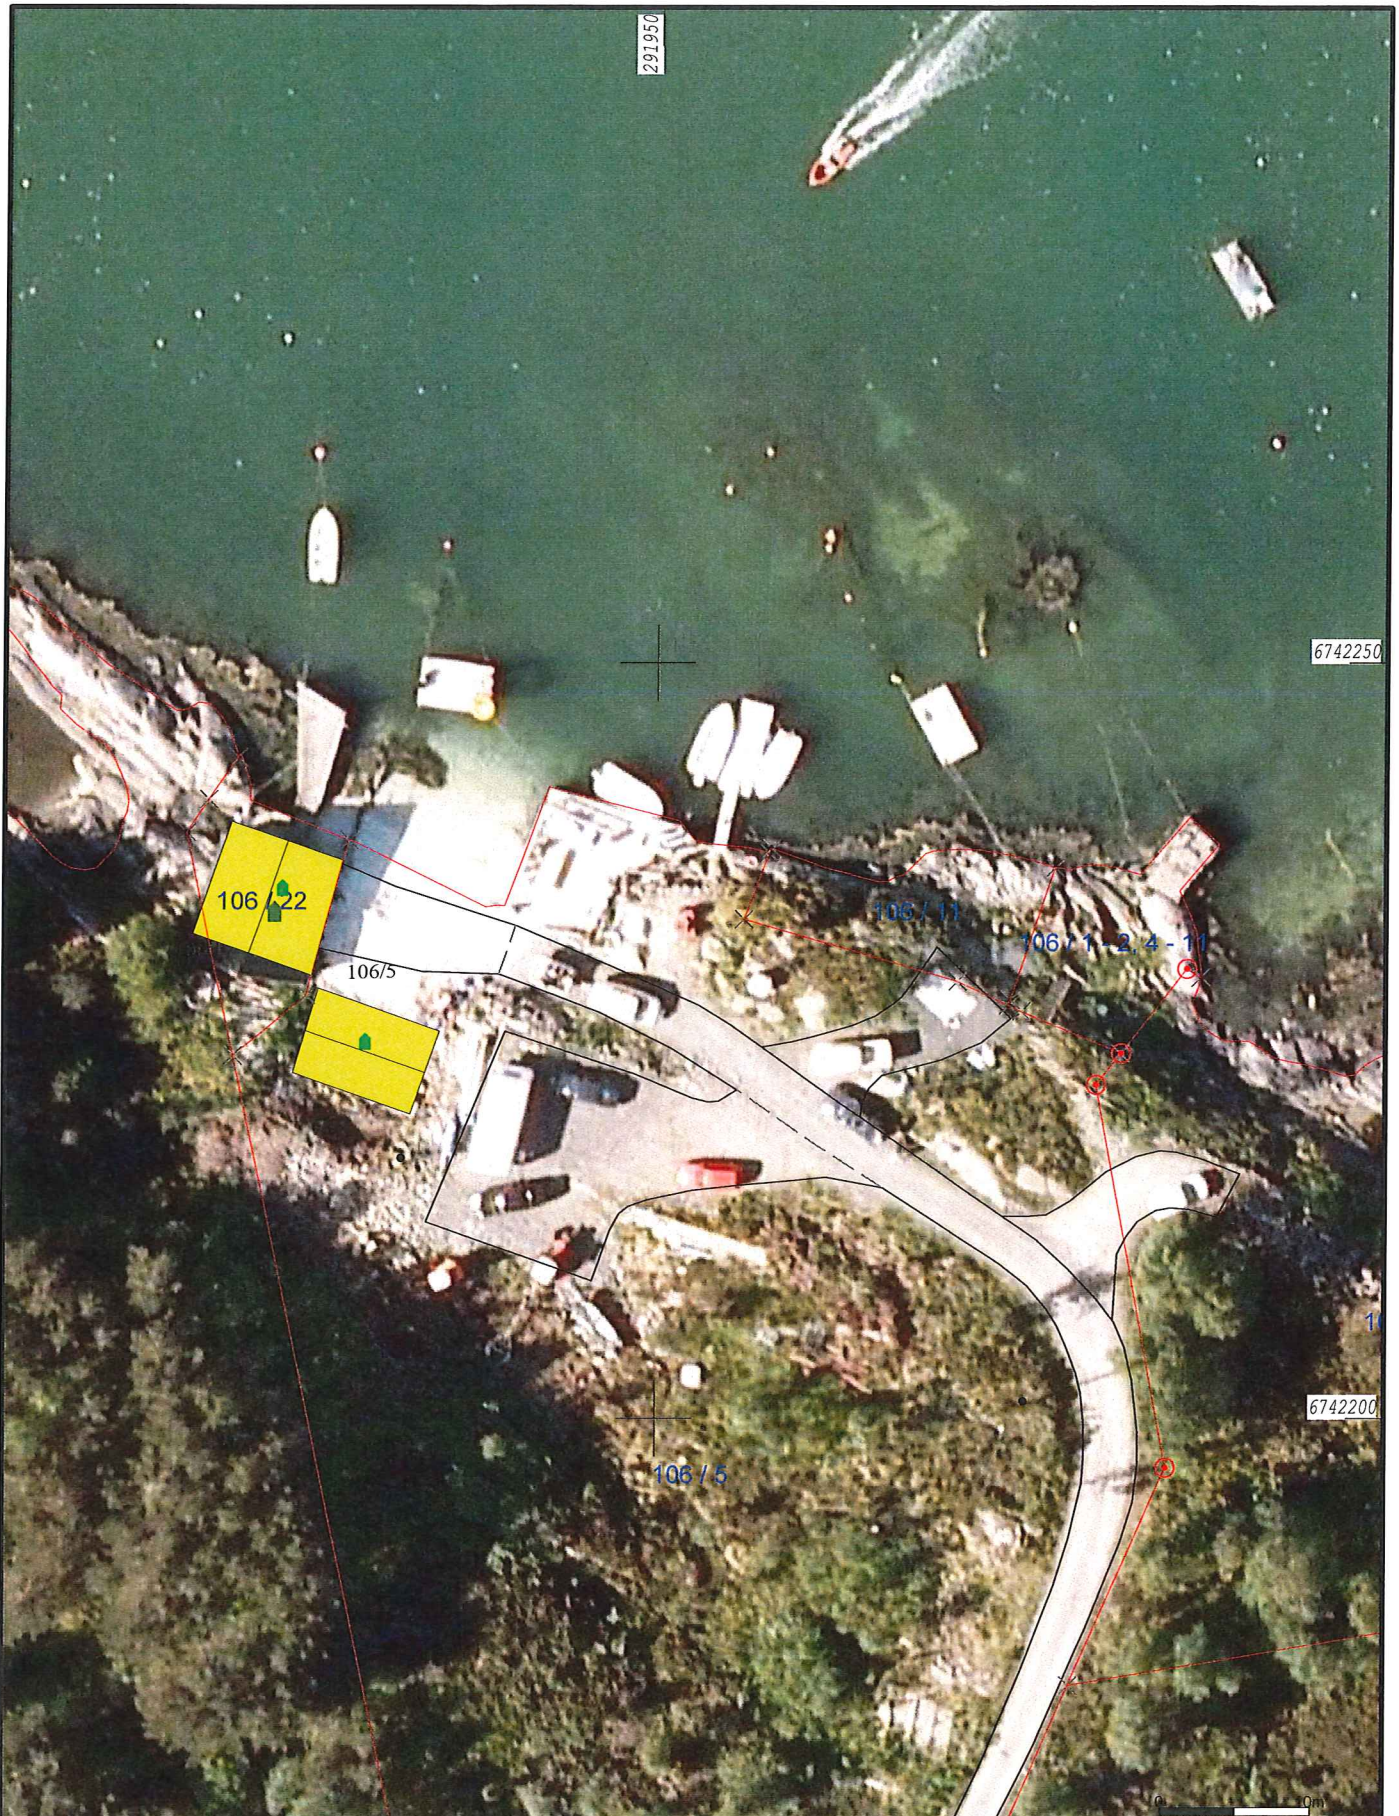

- Målte Grenser
- Registrerte Grenser
- ⚡ Udefinert
- ⚡ Terrengmålt
- ⚡ Konstruert
- Bolig
- Bustad m/leilighet
- Våningshus
- Storre bustader
- Hytte/feriehus
- Garasje/uthus
- Industri/lager
- Andre bygg

Beliggenhet og høyder må oppfattes som orienterende.



Lindås kommune
Geodata avdeling
Ortofoto 2009 ETTER grenseoppretting !

Dato: 2016.01.19
Sign: SSO

G.nr. 106, b.nr. 22.



Målestokk
1:500