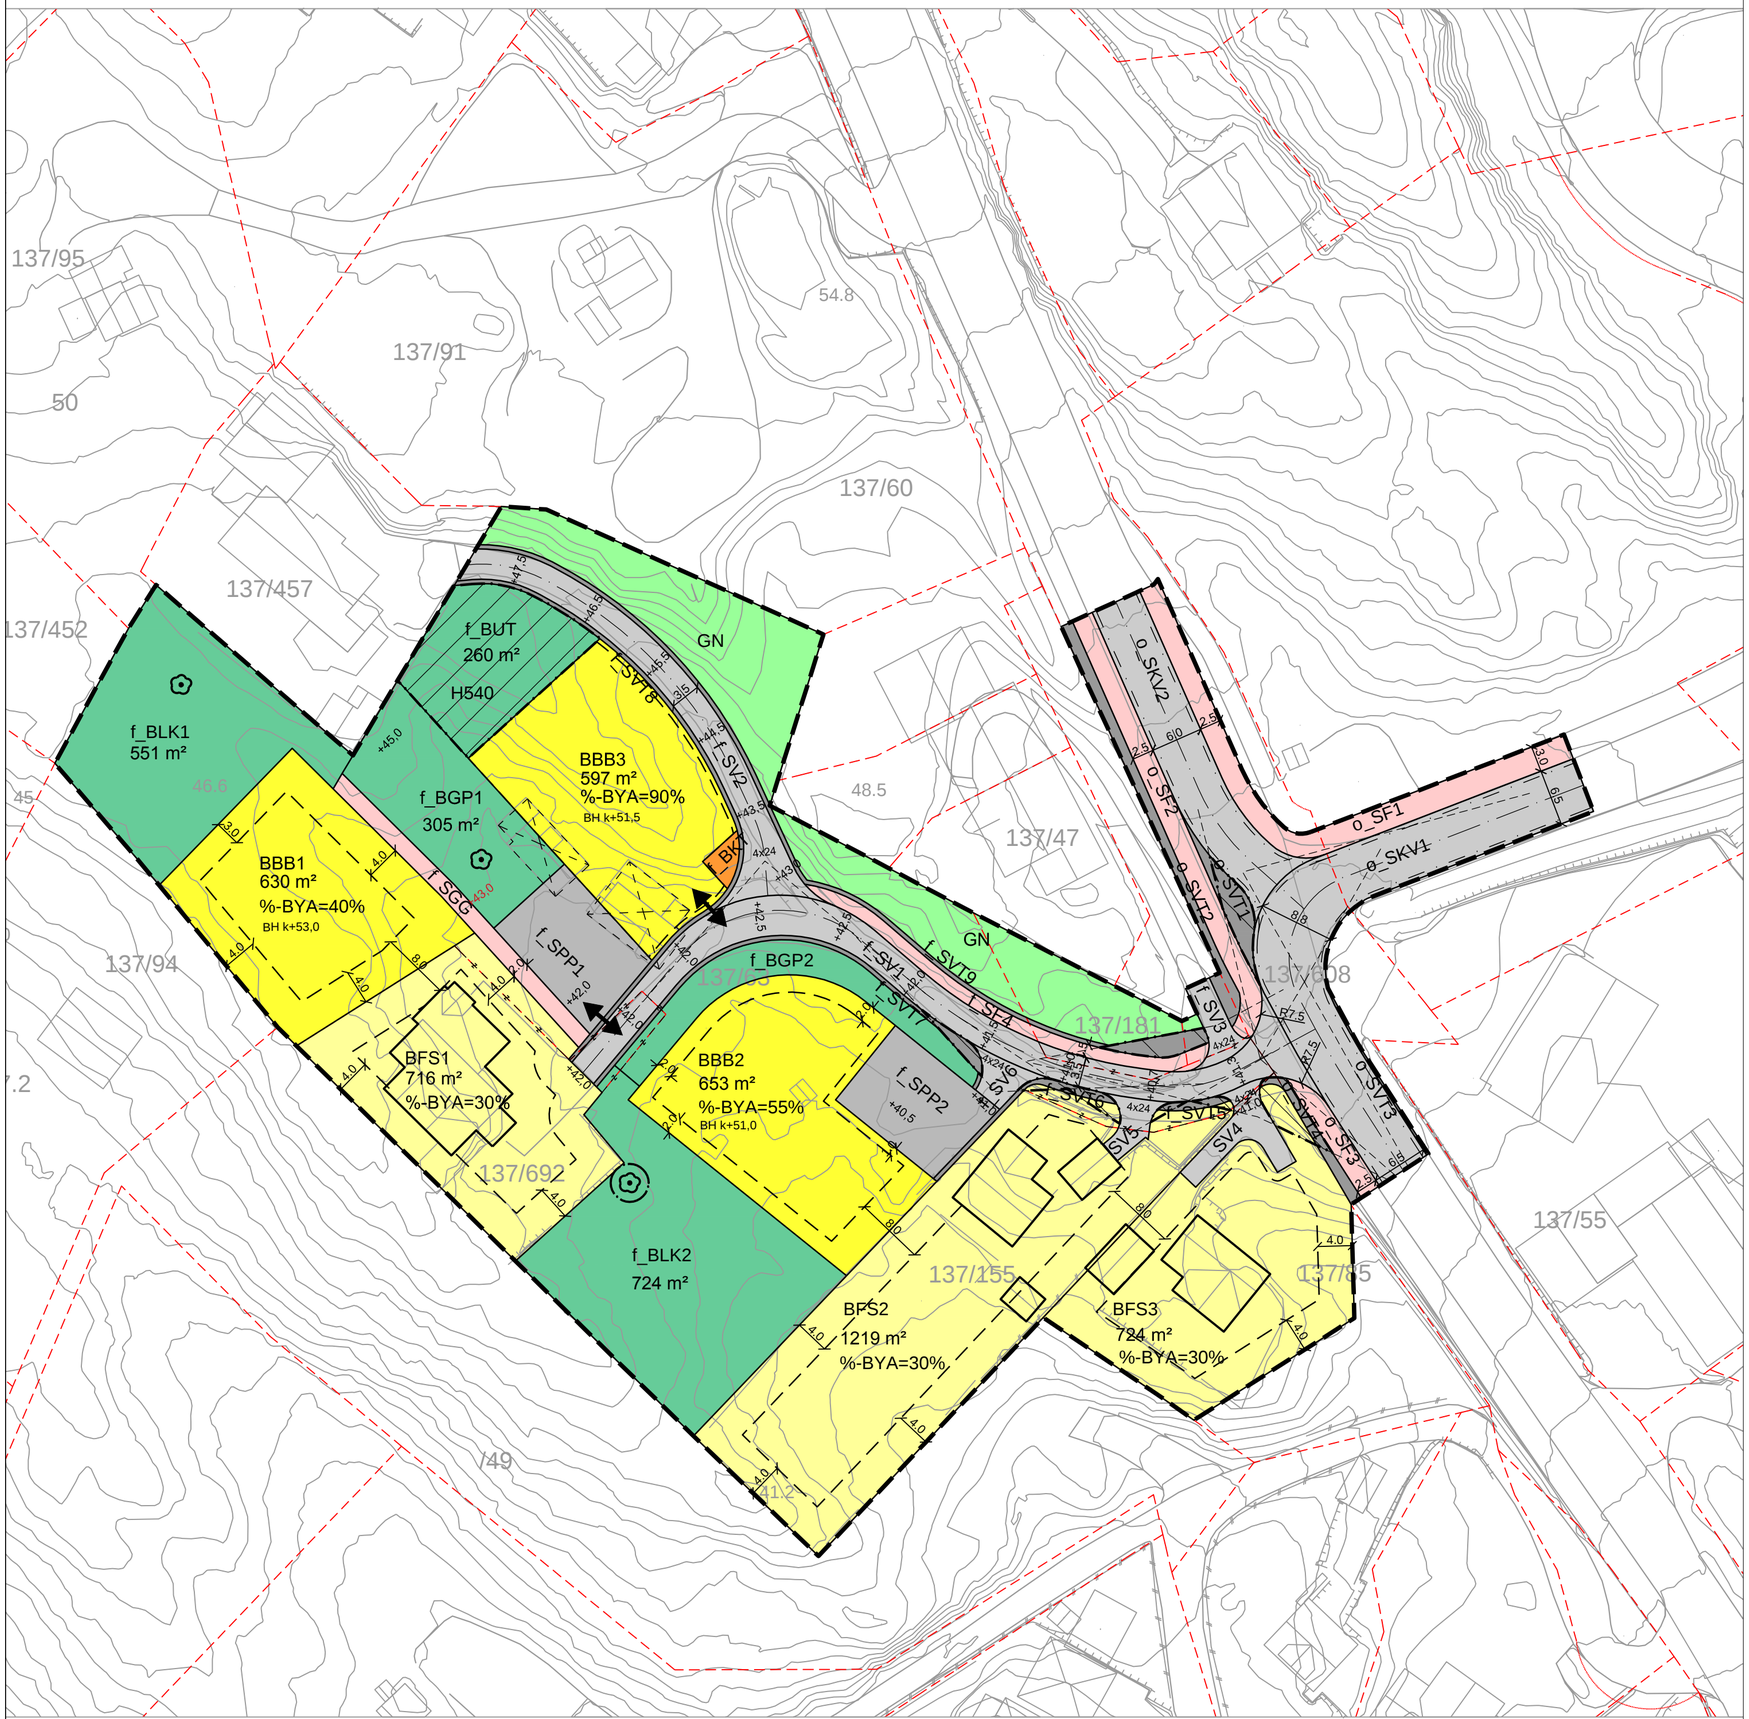

TEIKNFORKLARING

SOSI ver. 4.5

AREALFØREMÅL (PBL §12-5)

BYGG OG ANLEGG (PBL §12-5 nr.1)

- BFS — Bustader - frittliggjande (1111)
- BBB — Bustader - blokk (1113)
- BKT — Kommunaltekniske anlegg (1560)
- BUT — Uteopphald (1600)
- BLK — Leikeplass (1610)
- BGP — Gardsplass (1620)

SAMFERDSELSANLEGG OG TEKNISK INFRASTRUKTUR (PBL §12-5 nr. 2)

- SV — Veg (2010)
- SKV — Køyreveg (2010)
- SF — Fortau (2012)
- SGG — Gangveg (2016)
- SVT — Anna veggrunn - tekniske anlegg (2018)
- SPP — Parkeringsplassar (2082)

GRØNTSTRUKTUR (PBL §12-5 nr. 3)

- GN — Naturområde (3020)

OMSYNSSONE (PBL §12-6 JF.§11-8)

SIKRINGS-, STØY- OG FARESONER (PBL §11-8a)

- H140 — Frisiktsone ved veg (140)
- HS40 — Omsynssone grønnstruktur (540)

JURIDISKE TEKSTER, LINE- OG PUNKTSYMBOL

(JF. REGULERINGSFØRESEGNER)

- Plangrense (RpGrense)
- Føremålsgrense (RpFormålGrense)
- RpSikringGrense (RpSikringsGrense)
- Eigedomsgrense som skal opphevast (1204)
- Byggegrense (1211)
- Bygg som er med i planen (1214)
- Bygg som skal fjernast (1215)
- Regulert senterline (1221)
- Frisiktline i vegkryss (1222)
- Regulert kant køyrebane (1223)
- Måle og avstandsline (1259)
- Regulert avkøyrsel
- Regulert tre som skal bevarast
- Regulert nytt tre
- k+mm.d — Høgde veg
- o_ — Offentleg arealføremål
- f_ — Felles arealføremål
- BH k+mm.d. — Maks byggehøgde
- %-BYA=@% — Prosent bebygd areal

BASISKART

- Eigedomsgrense (4011)

Geodetisk grunnlag: UTM32_Euref 89
Geodetiske høydegrunnlag: NN1954
Uttaksdato basiskart: 10.05.2013

Kartmålestokk: 1:500 @ A2
Ekvidistanse : 1m
0 — 25m

Reguleringsplan, detaljregulering for:

LINDÅS KOMMUNE, gnr. 137, bnr. 163 m. fl.
VESLEHEIMEN. PlanID: 1263-201303

Sakshandsaming i følgje plan- og bygningslova

Saksgang	Dato	Plankart datert	Føresegner datert
Kunngjering oppstart	06.05.2013	———	———
Offentleg ettersyn, vedtak	dd.mm.åå	dd.mm.åå	dd.mm.åå
Offentleg ettersyn, fra - til	dd.mm.åå	dd.mm.åå	dd.mm.åå
2.gangs handsaming, vedtak	dd.mm.åå - dd.mm.åå	dd.mm.åå	dd.mm.åå
Lindås kommunestyre, vedtak	**dd.mm.åå**	**dd.mm.åå**	**dd.mm.åå**
Kunngjering vedtatt reguleringsplan	dd.mm.åå	dd.mm.åå	dd.mm.åå

PLANFRAMLEGG

Utarbeidd av:
Ard arealplan as
Nygårdsgaten 114
5008 Bergen

Forslagsstiller:
Maja Isdal og
Karina Isdal

Lindås kommune saksnummer: 2013/440

Siste revisjonsdato plankart: 16.12.2015

Det vert stadfesta at plankartet er i samsvar med kommunestyret sitt vedtak:

Seksjonsleder