

Tegningnr.: A12		Revisjon nr.:	
Type tegning: Fasader			
Rev. Nr.	Beskrivelse	Dato	Sign. Kontor Godt.
Lokalisering:			




Prosjektgruppe:
Bygningsvernseretret
● ARK: Voss/Hardanger
○ RIB: Rådg. ing. Bygg
○ RIE: Rådg. ing. Elektro
○ RV: Rådg. ing. VVS




Fase:
Byggemelding

Utøveren Prosjekt	Grunnlagt		
Tilbygg og påbygg av bustadhus - Rehab. Storholmen Lindås			
Kontrollprosjekt. Sign. R.Landay	Sign.	Dato	Kontrollprosjekt.
Filnavn _idn			
	#	1100	
	Målestokk 1:100		
	Kontroll utørende		
	Sign.	Kontroll	
	226/2 Lindås		
	Genr./Birr.:		
	Tegningnr.:		
	# A12		
	Type tegning:		
	Fasader		

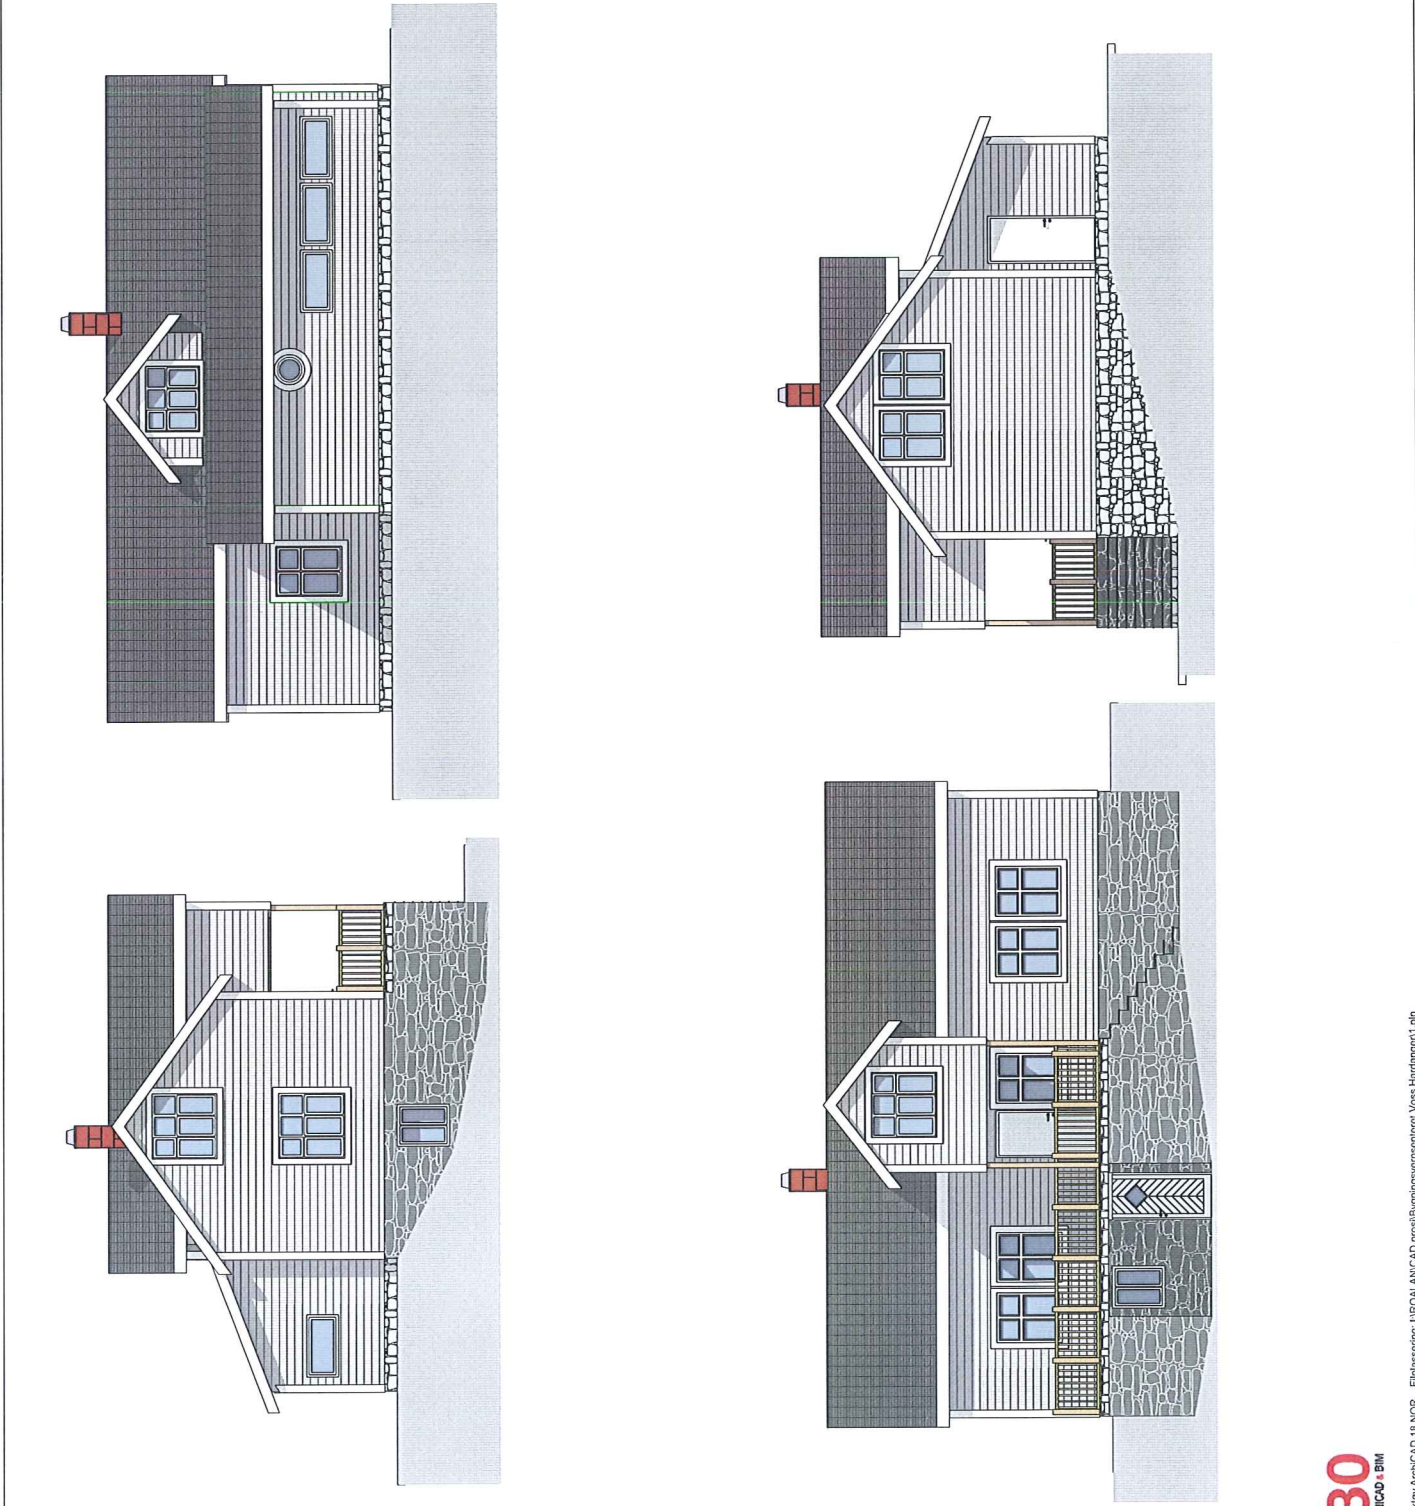

Teplingsplan nr.:
A13
Type tegning:
Plan 1. etg.

Utgangspunkt	Dato	Skrevet	Godt

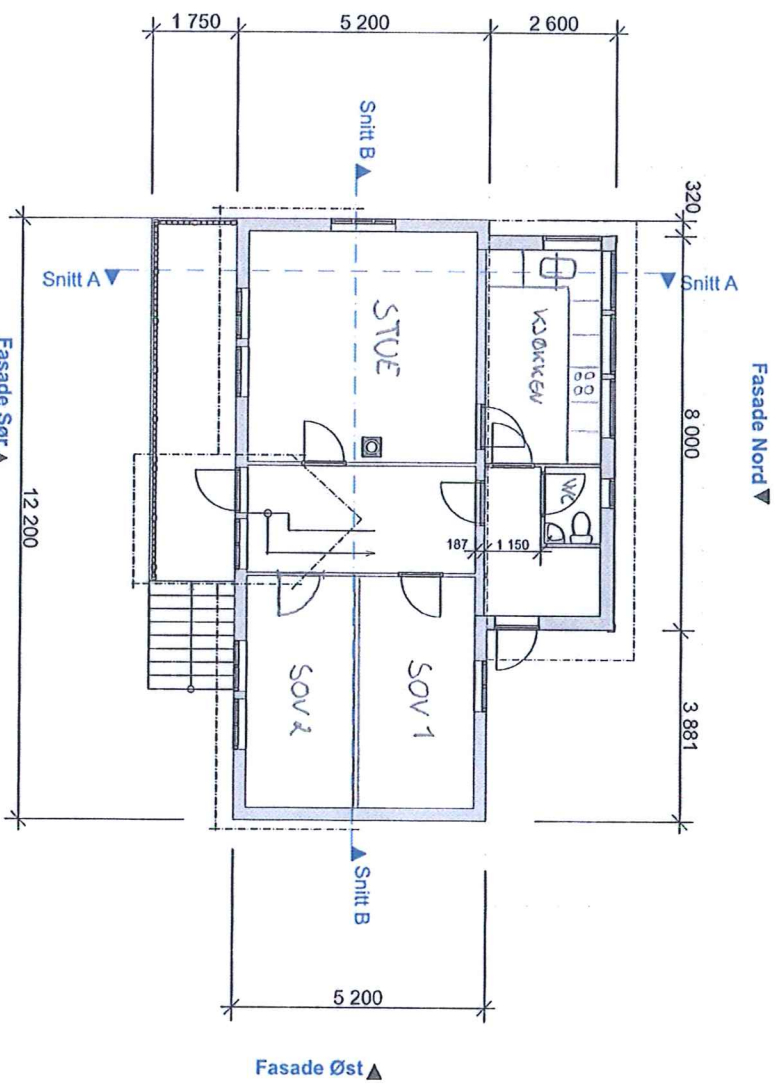

Bygningen er ikke nøyaktig oppmålt anna enn på hovedmål. (LBH)
Plasseringa av vindauge og dører er omtrentleg og gjort ut frå foto, men vil truleg ikkje flyttast.
Opphavlege vindauge og dører skal heller

Forsjekkeringsgruppa:
 ARK Bygningsvernseieret Voss/Hardanger
 RB: Rådg. ing. Bygg
 RE: Rådg. ing. Elektro
 RV: Rådg. ing. VVS

Byggemelding

Prosjekt: Tilbygg og påbygg av bustadhus - Rehab. Storholmen Lindås

Anders og Line Heimvik
 Signalveien 10
 1597 MOSS

Car./Dir.: # 226/2 Lindås

Prosjekt nr.: # A13

Type tegning: Plan 1. etg.



Tegningnr.:		Revisjon nr.:
A16		
Type tegning:		
Plan kjelleretg.		

Rev. Nr.	Beskrivelse	Dato	Sign.	Kontr.	Godtj.

Lokalisering:

Prosjekteringsgruppen:

**Bygningsvernseret
Voss/Hardanger**

ARK: Voss/Hardanger
 RIB: Rådg. ing. Bygg
 RIE: Rådg. ing. Elektro
 RNV: Rådg. ing. VVS

Magasinsveg 26
 Tlf: 99183801

RIBveit18
 0000 RIBveit18@voss.no
 rieb@voss.no


RIEveit18
 0000 RIEveit18@voss.no
 rie@voss.no

RNVveit18
 0000 RNVveit18@voss.no
 rnv@voss.no

Fase: #

Byggemelding

Tilbehør	Godkjent
Prosjekt	Kontroll prosjekt.
Tilbygg og påbygg av bustadhus - Rehab. Storholmen Lindås	
R.Landøy	
Finnavn	
1.pln	
Dato	
#	
Målestokk	
1:100	
Kontroll utført av	
Sign.	Kontroll
#	
Gnr./Bnr.	226/2 Lindås
Prosjekt nr. #	Tegningsnr. #
	A16
Type tegning:	
Plan kjelleretg.	

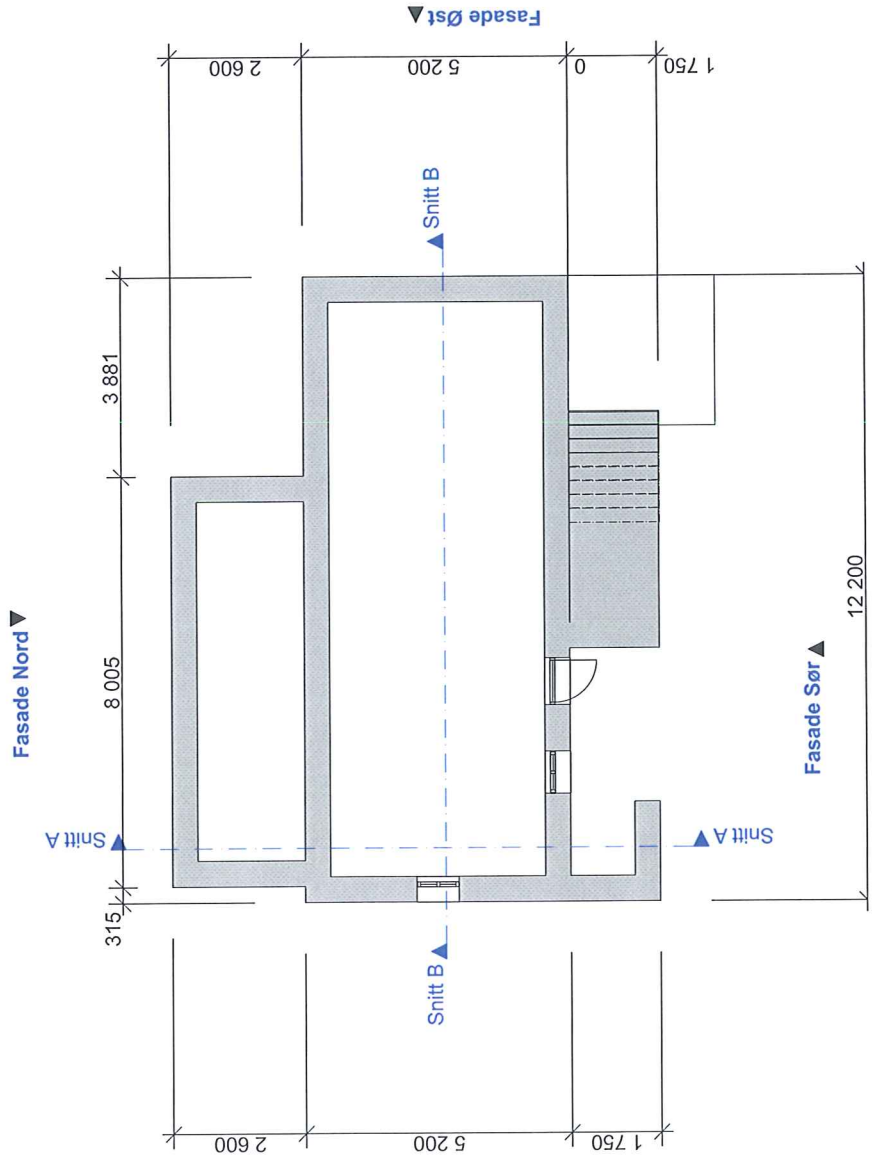

Tegningsnr.: A12		Revisjon nr.:	
Type tegning: Lofsplan / takplan	
<table border="1"> <thead> <tr> <th>Rev. / Nr.</th> <th>Beskrivelse</th> <th>Dato</th> <th>Sign.</th> <th>Kontroll</th> <th>Godkj.</th> </tr> </thead> <tbody> <tr><td> </td><td> </td><td> </td><td> </td><td> </td><td> </td></tr> <tr><td> </td><td> </td><td> </td><td> </td><td> </td><td> </td></tr> </tbody> </table>				Rev. / Nr.	Beskrivelse	Dato	Sign.	Kontroll	Godkj.	
Rev. / Nr.	Beskrivelse	Dato	Sign.	Kontroll	Godkj.	
Lokalisering:	
Prosjekteringsgruppen: Bygningsvernseretret Voss/Hardanger ● ARK: Bygningsvernseretret Voss/Hardanger ○ RIB: Rådg. ing. Bygg ○ RIE: Rådg. ing. Elektro ○ RIV: Rådg. ing. VVS	
Magasinvegen 26 Tlf.: 99192601 RIBveien18 0300 RIBveien Hardanger rd@bygningsvern.no RIEveien18 0300 RIEveien Tr. 030 03 0800 reg@bygningsvern.no RIVveien18 0300 RIVveien Tr. 030 03 0800 nr@bygningsvern.no	
Fase: # Byggemelding 	
Godkjent Kontroll prosjekt. Sign. R.Landøy Filnavn 1_1.pjn Dato # Målestokk 1:100 Kontroll utførende Sign. Kontroll	
Tiltakshaver Prosjekt Tilbygg og påbygg av bustadhus - Rehob. Storholmen Lindås Anders og Line Heimvik Signalveien 10 1597 MOSS Gnr./Bnr. # 226/2 Lindås Prosjektnr. # Teiingensnr. A12 Type tegning: Lofsplan / takplan	

