


vedlegg E8

Titakshaver			
Kenneth Larsen			
Tegning			
NY SNITT EINEBUSTAD			
Date:	22.01.1999	Konstr./Tegnet:	K.L.
Rev:	10.09.2015	G.nr/B.nr:	188/731
Kommune:		Lindas	
Målestokk: 1:50			
Tegn nr.: E8			
Kålas & Sønn byggevarerhandel AS			
Sauvågen 83, 5915 Hjeltnes			
Tlf 56353370, Faks 56353481			

Ny snittegning

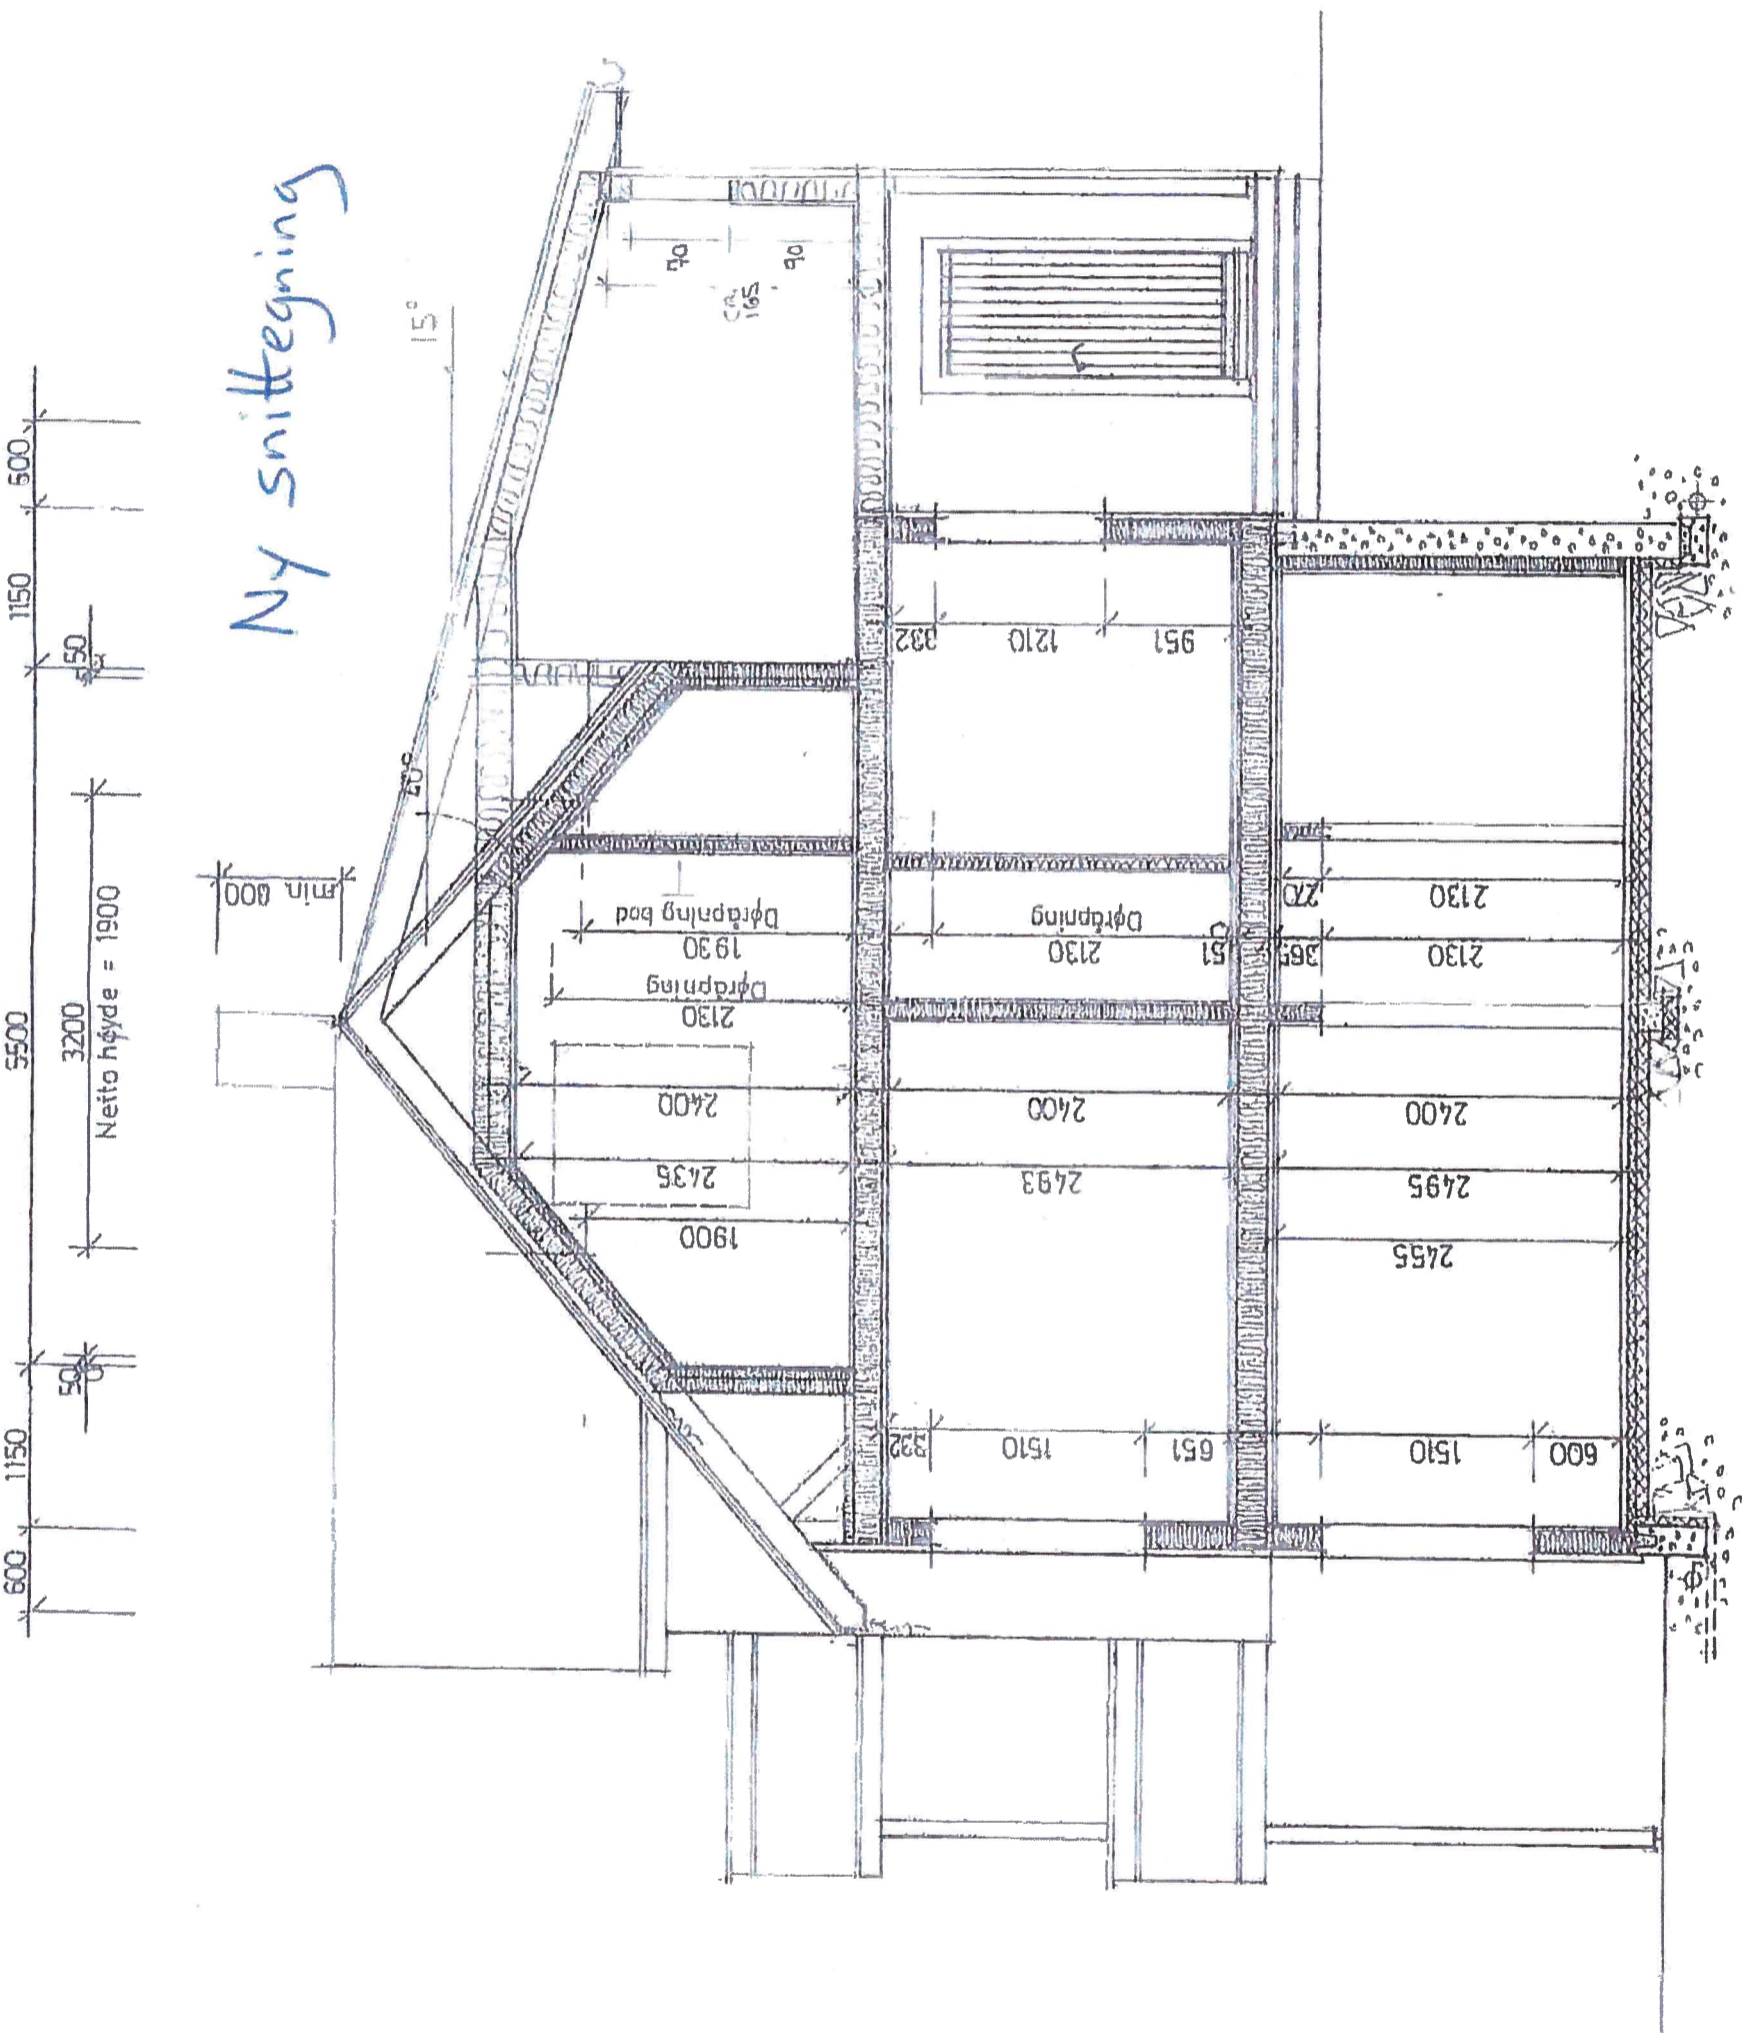

600 1150 5500 1150 500
50
min 800
50


15°

1900
2435
2400
2130
Døpning
1930
Døpning
2130
Døpning
2130

332
1510
651
951
1210
951
332
365
51
365
270

600
1510
1510

2455

2495

2400

2130

2130

