



Tiltakshaver:			
FRANK FAMMESTAD			
Tegning:			
FASADE HUS OG GARASJE			
Dato:	09.12.2013	Konstr./Tegnet:	Ø.H.
Målestokk:	1:100	Tegn nr:	101
Rev:	04.04.2014	G.nr/B.nr:	195/215
Kommune:	Lindås		
Kålås & Sønn byggevarehandel AS			
Sauvågen 83, 5915 Hjelmås			
Tlf 56353370, Faks 56353481			

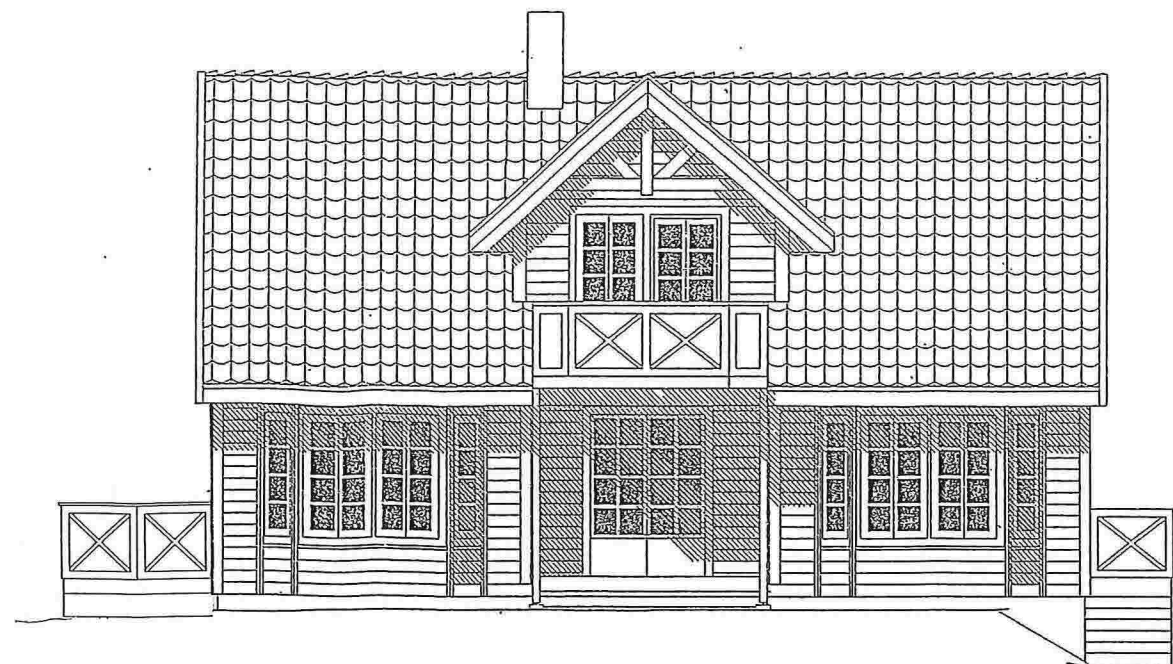


FASADE NORD-VEST



FASADE NORD-AUST

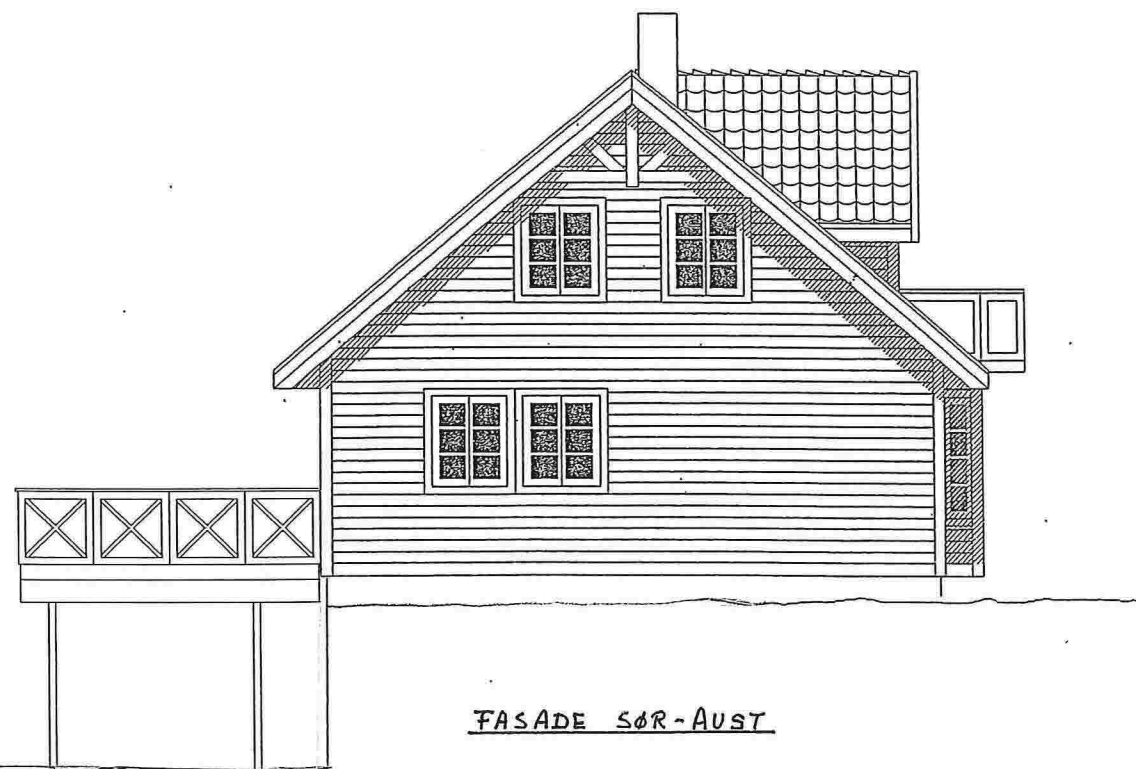


FASADE SØR-AUST

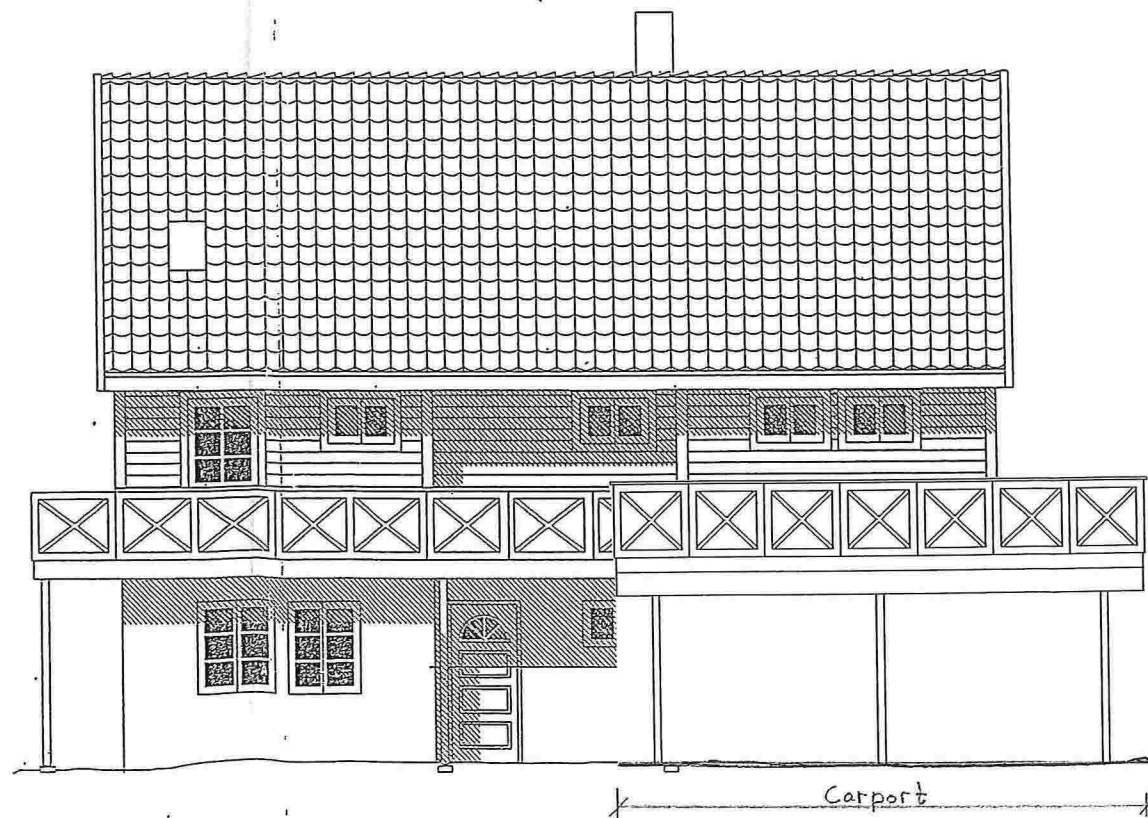


FASADE SØR-VEST

Carport

Tiltakshaveri			
FRANK FÅMMESTAD			
Tegning			
FASADER CARPORT/ BALKONG			
Dato: 23.03.2014	Konstr./Tegnet: O.H.	Målestokk: 1:100	Tegn nr: 102
Rev:	Gnr/B.nr: 195/215	Kommune: Lindås	
K&L&S & Sønn byggevarehandel AS			
Sauvågen 83, 5915 Hjelmås			
Tlf 56353370, Faks 56353481			

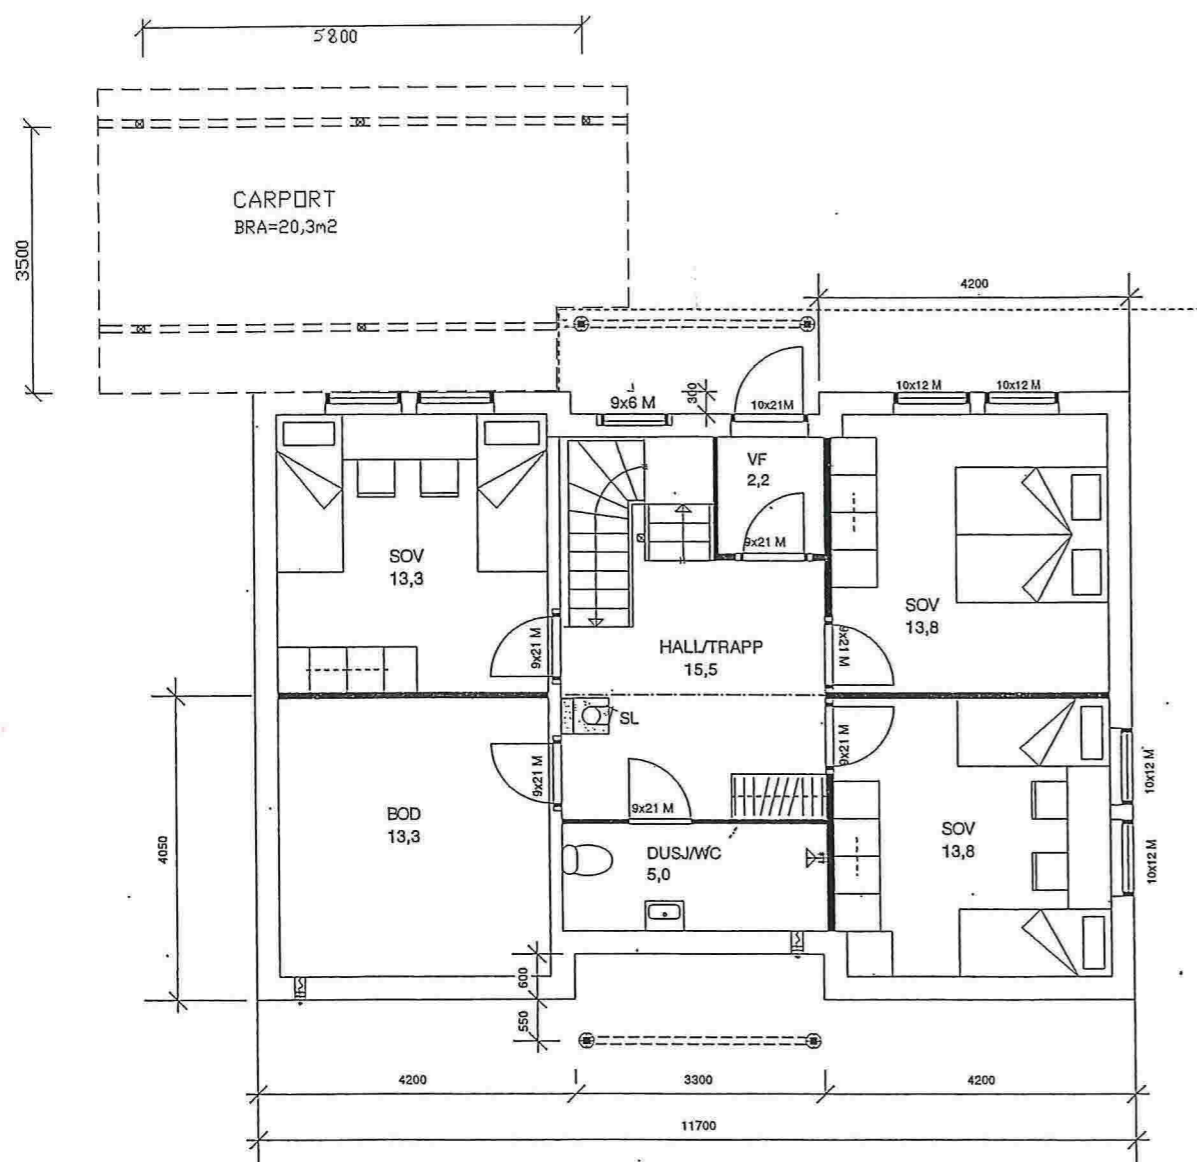

PLAN U.ETG.

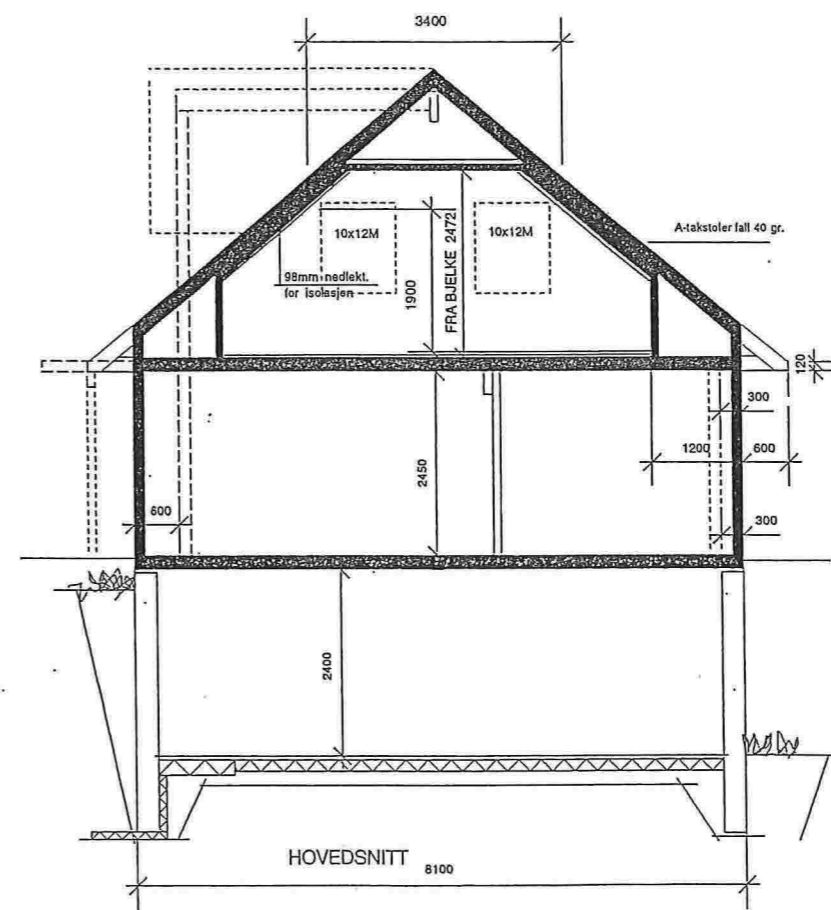



	BRA I M ²	BYA I M ²
EKSIST. BEBYGGELSE	220	123,4
CARPORT	20,3	24
GARASJE	33,4	35,8
SUM	273,7	183,2

Tiltakshaver:
FRANK FÅMMESTAD





Tegning:
PLAN UNDERETASJE OG SNITT

Dato: 23.03.2014	Konstr./Tegnet: D.H.	Målestokk: 1:100	Tegn nr: 103
Rev:	G.nr/B.nr: 195/215	Kommune: Lindås	

Kålås & Sønn byggevarehandel AS
Sauvågen 83, 5915 Hjelmås
Tlf 56353370, Faks 56353481

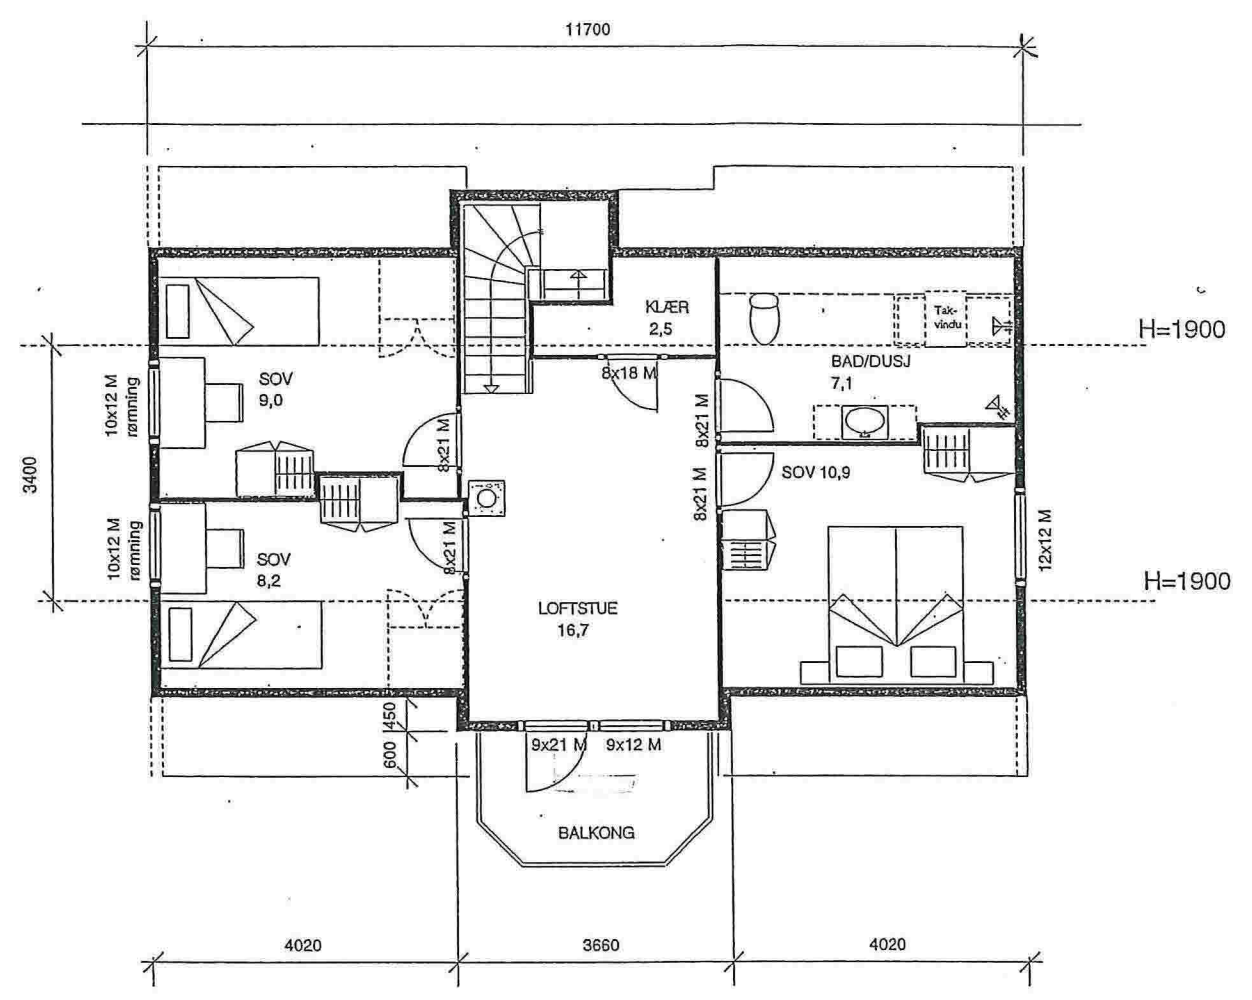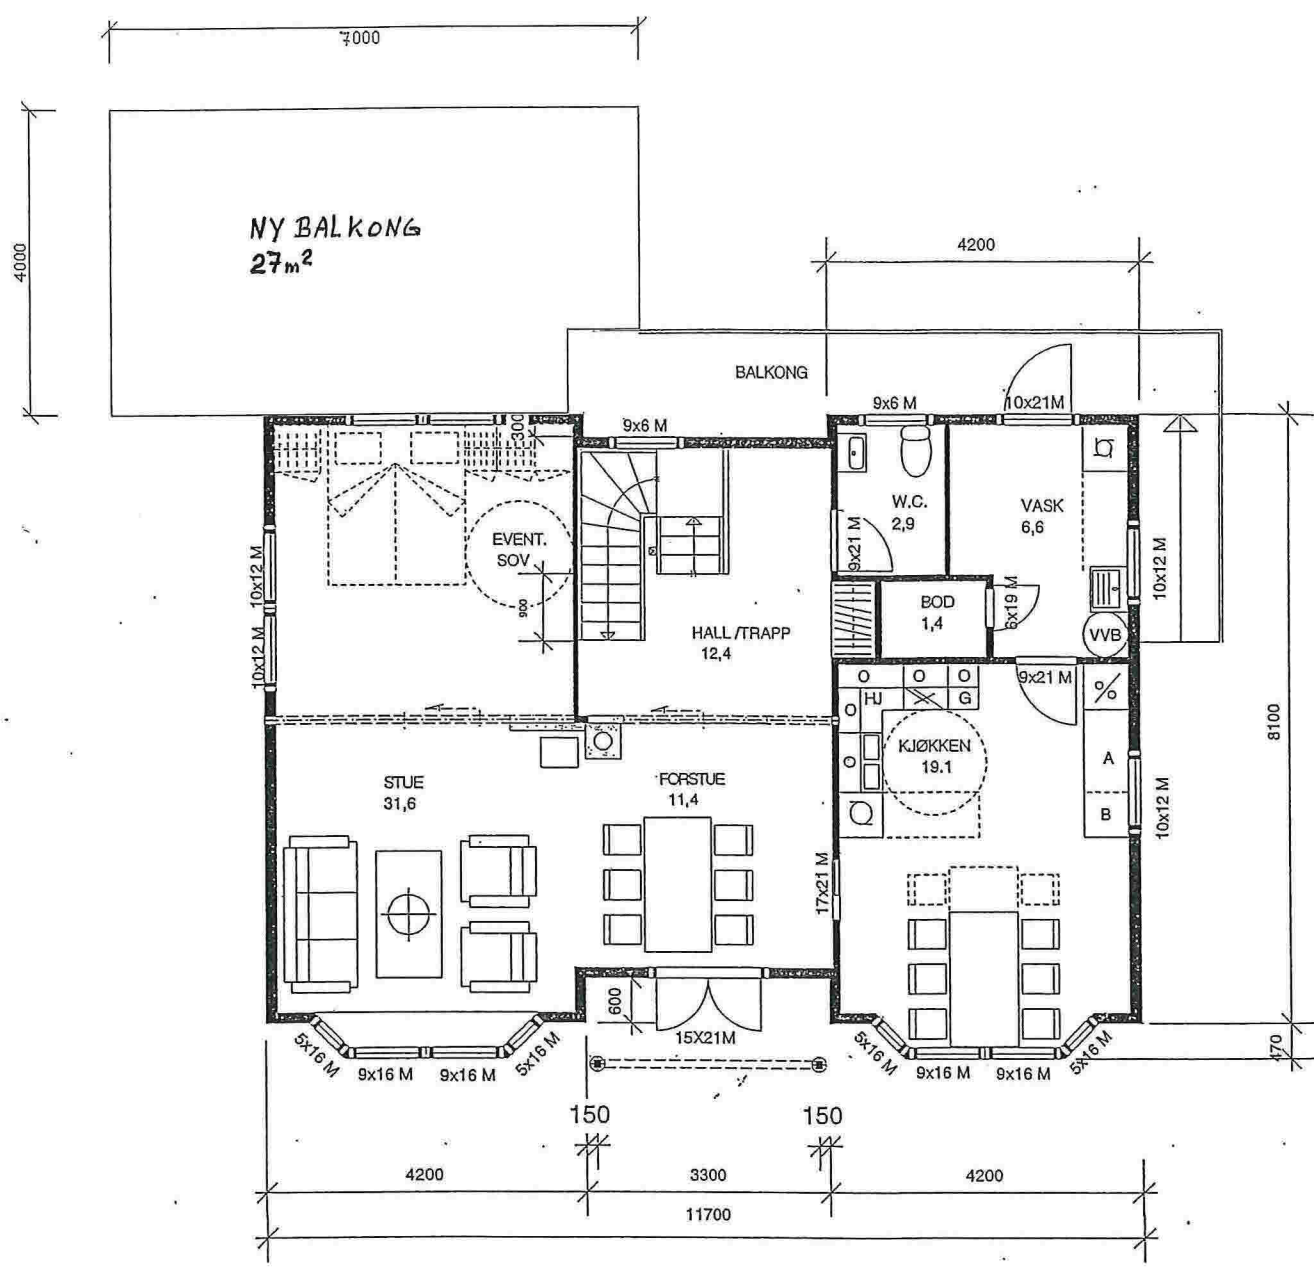

Tiltakshaver:			
FRANK FÅMMESTAD			
Tegning:			
PLAN HOVEDETASJE			
Dato: 23.03.2014	Konstr./Tegnet: O.H.	Målestokk: 1:100	Tegn nr: 104
Rev:	G.nr/B.nr: 195/215	Kommune: Lindås	
Kålås & Sønn byggevarehandel AS			
Sauvågen 83, 5915 Hjelmås			
Tlf 56353370, Faks 56353481			

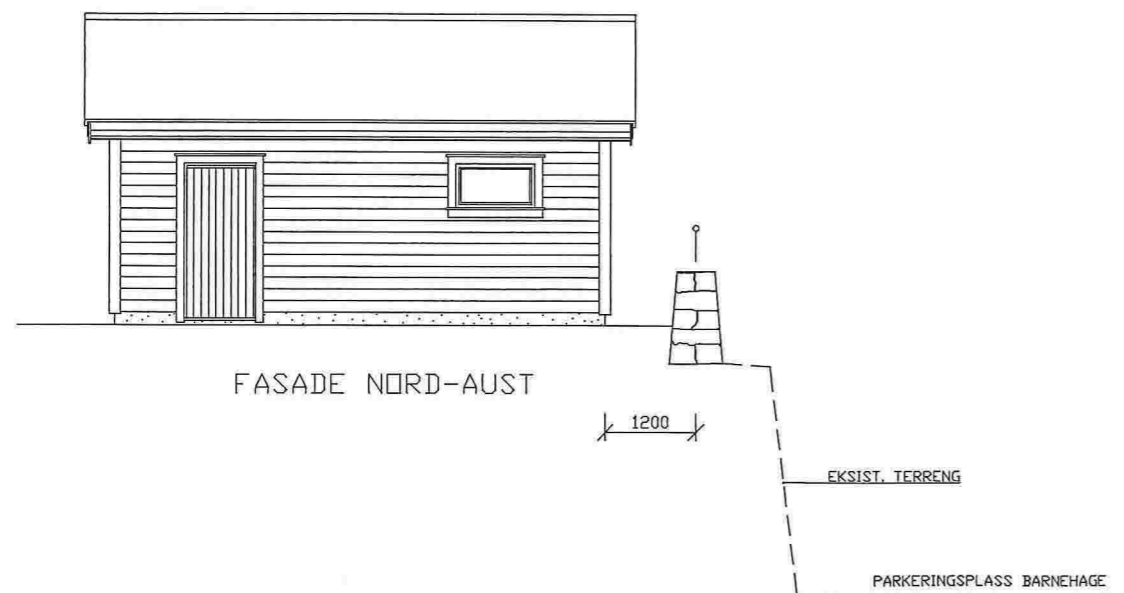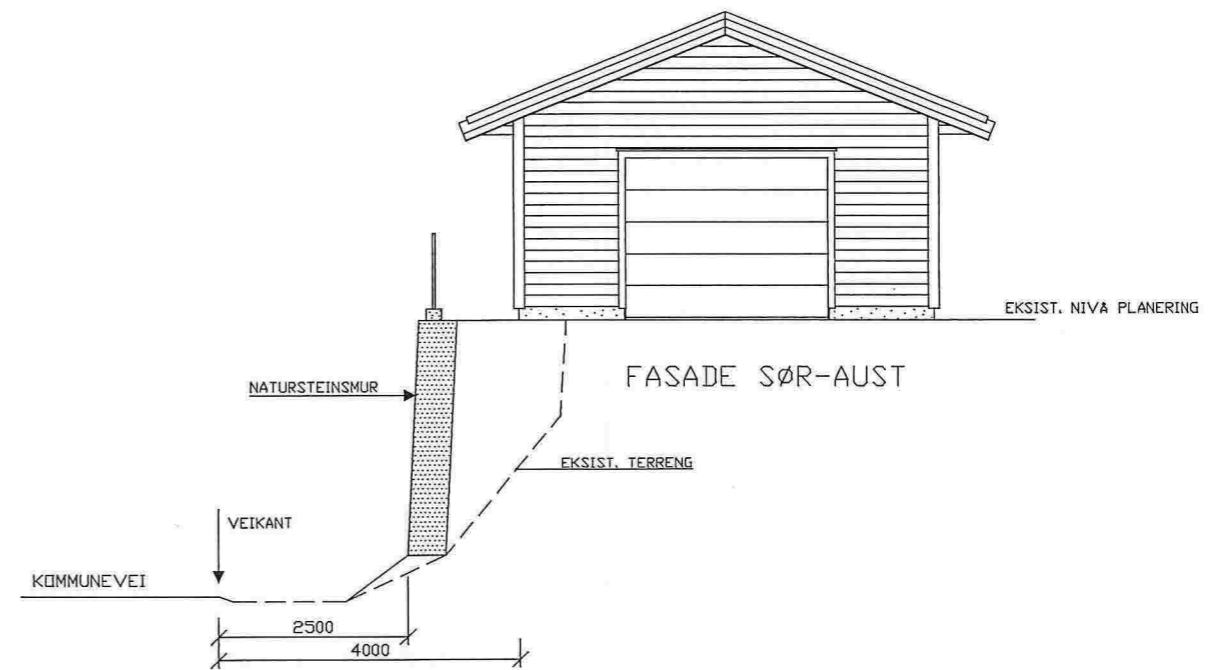
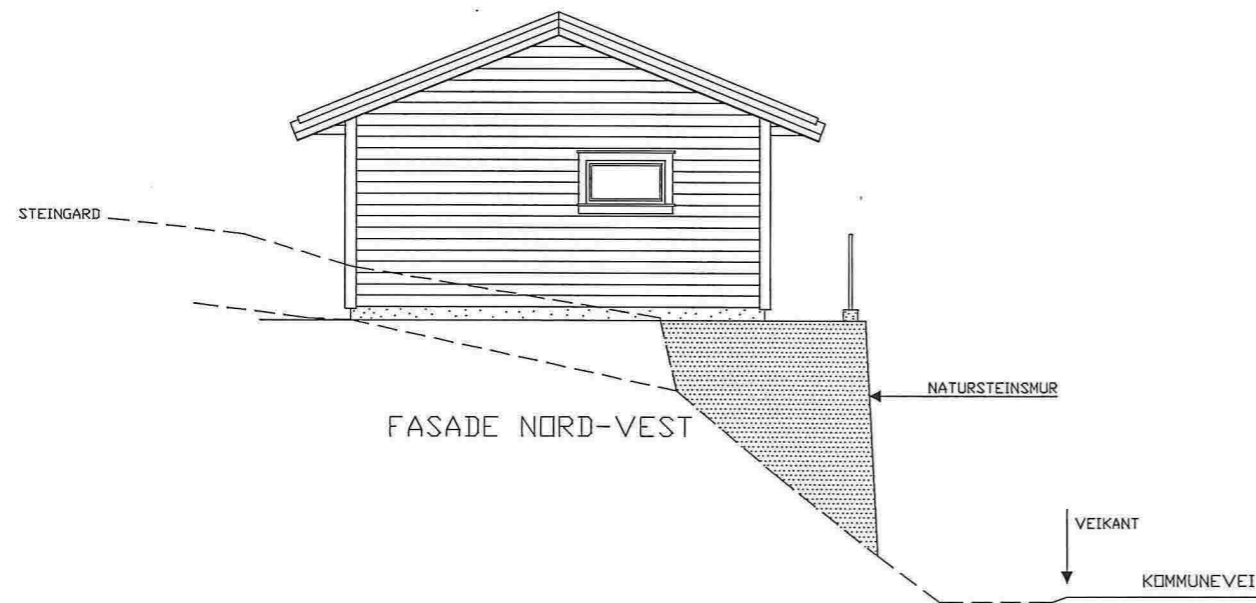
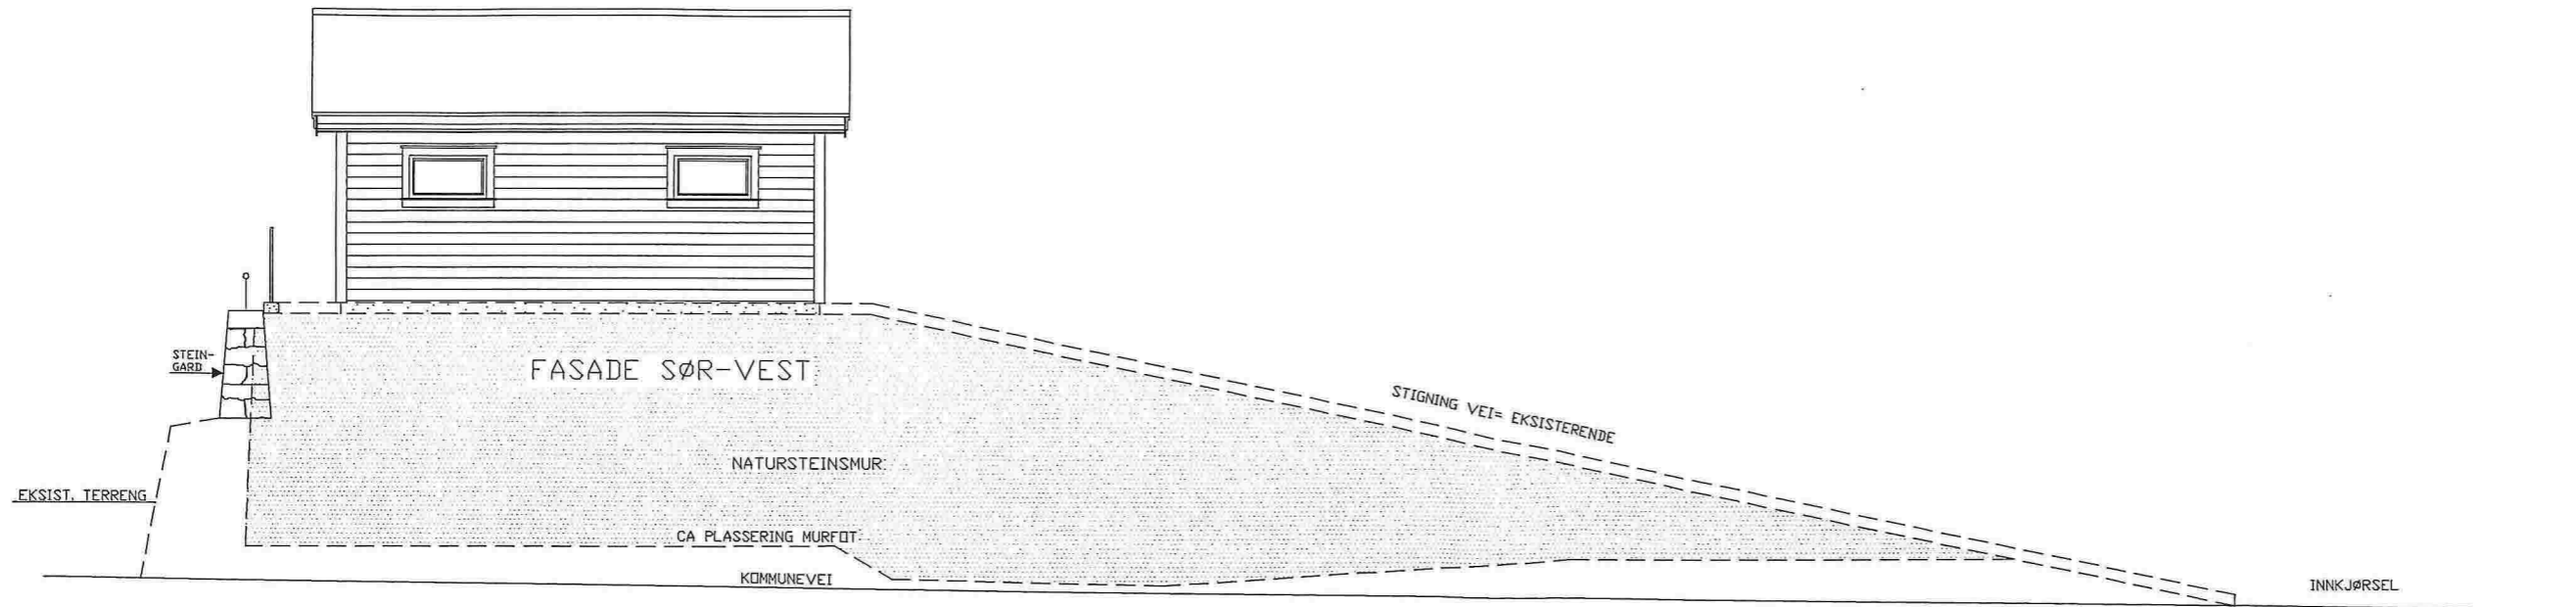


	BRA I M ²
LOFTSETG.	0
HØVEDETG.	33,4
SUM	33,4
BYA= 35,8 M ²	

Tiltakshaveri
FRANK FAMMESTAD
 Tegning:
FASADER GARASJE/ MUR

Dato: 09.12.2013	Konstr./Tegnet: O.H.	Målestokk: 1:100	Tegn nr: 105
Rev: 04.04.2014	G.nr/B.nr: 195/215	Kommune: Lindås	

Kålås & Sønn byggevarehandel AS
 Sauvågen 83, 5915 Hjelmås
 Tlf 56353370, Faks 56353481

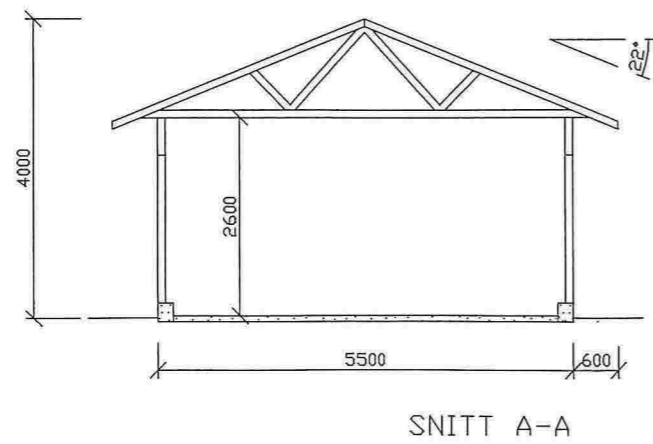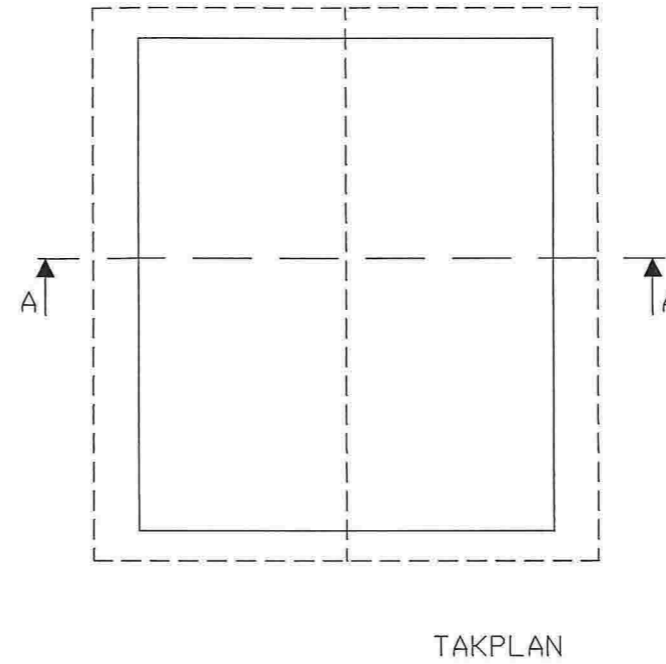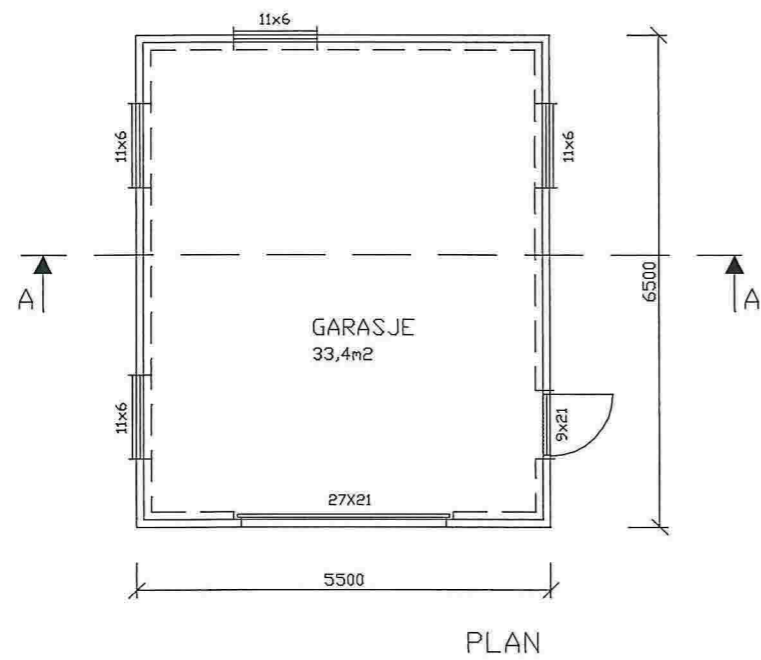

	BRA I M
LOFTSETG.	0
HØVEDETG.	33,4
SUM	33,4
BYA= 35,8 M ²	

Tiltakshaver:			
FRANK FAMMESTAD			
Tegning:			
PLAN OG SNITT GARASJE			
Dato:	09.12.2013	Konstr./Tegnet:	Ø.H.
Målestokk:	1:100	Tegn nr:	106
Rev:	04.04.2014	G.nr/B.nr:	195/215
Kommune:	Lindås		
K&S & Sønn byggevarehandel AS			
Sauvågen 83, 5915 Hjelmås			
Tlf 56353370, Faks 56353481			