



Enkel risikovurdering av arbeide på eller ved veg

Plan nr.:	Sveis nr.:	Vedtak nr.:
Veg nr.: KV1063	fra Hp/km: HP 1 / 0,067km	til Hp/km: HP 1 / 0,450km
Strekning: Kyrkjevegen 28	Sted: Lindås	
Arbeid som skal utføres: Stengning av veg ved etablering av fortau og utbedring av veg		
Ansvarshavende: Knut Ronny Espevik	Tlf./e-post: 46846882	
Entreprenør: Eentr AS	Adresse: Ytrebygdsvegen 21,	
Arbeidet utføres i perioden		5251 Søreidgrend
Fra dato: d m 2017	Til dato: d m 2017	E-post: lorunn@eentr.no

En risikovurdering er en vurdering av hva som kan gå galt, hva som kan gjøres for å hindre det og hvordan en kan redusere konsekvensene dersom noe skjer.

- ▲ Tre enkle spørsmål er kjernen i risikovurderingen:
- Hva kan gå galt?
 - Hva kan vi gjøre for å hindre dette?
 - Hva kan vi gjøre for å redusere konsekvensene dersom det skjer?

Forhold som kan medføre risiko for ulykke:	Sannsynlighet:	Konsekvens:	Prioritet:
	Sett inn verdi for :	Sett inn verdi for :	(= produktet)
Forhold nr.:	Stor: 1	Stor: 1	
↓ Beskrivelse:	Middels: 2	Middels: 2	
	Liten: 3	Liten: 3	
Eks.: Byggegrep 1 m dyp umiddelbart inntil kjørebane	1	2	2
1: Påkjørsel av personell ved inn- / utplassering av skilt	3	1	3
2: Sperring av vegbane	1	3	3
3: Uvedkommede inn i arbeidsområde	3	2	6
4: Fotgjengere og sykkelister	1	3	3
5: Naboer	1	3	3
6: Arbeid med tyngre maskiner .	1	3	3
7:			0
8:			0
9:			0
10:			0
11:			0

Forhold nr.:

↓ Tiltak for å forhindre at ulykker skjer / reduserer konsekvensene av en ulykke:

- 1: Bruk av synbarhetstøy og strobelys på bil.
- 2: Forvarsling med skilt nr 560 samt godkjent avsperring. Naboer blir varslet.
- 3: Arbeidsområde blir avsperrert med godkjent sikring
- 4: Bruk av gangsti som vist på kart side 4, vaktmann ved behov
- 5: Naboer blir varslet om arbeidets varighet og omfang samt ut / inn kjøring
- 6: Utføre SJA for egne arbeidere
- 7:
- 8:
- 9:
- 10:
- 11:

Merknader:

Arbeidsområde blir delt opp i mindre faser slik at arbeidsområde begrenses.

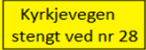
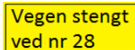
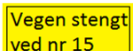
Fotgjengere blir sluset med byggegjerde .



Plan for varsling og sikring av vegarbeide

Plan nr.:	0	Sveis nr.:	0	Vedtak nr.:	0
Veg nr.:	KV1063	fra Hp/km:	HP 1 / 0,067km	til Hp/km:	HP 1 / 0,450km
Strekning:	Kyrkjevegen 28	Sted:	Lindås		
Arbeid som skal utføres:	Stengning av veg ved etablering av fortau og utbedring av veg				
Entreprenør:	Eentr AS				
Adresse:	Ytrebygdsvegen 21,	5251 Søreidgrend	jorunn@eentr.no		
Ansvarshavende:	Knut Ronny Espevik		Tlf./e-post: 46846882		
Stedsansvarlig(e):	Knut Ronny Espevik		Tlf./e-post: 46846882		
Arbeidet utføres	fra dato:	d m	2017	Til dato:	d m 2017

Underskrevet plan er vedtak med hjemmel i skiltforskriftens §29 og §30. Særskilt vedtak for trafikkregulerende tiltak skal vedlegges.

Skilt nr.:	Ant.:
	110 2
	560 1
	560 1
	560 1
	560 2
	Vaktmann 1

Merknader:

Se risikovurdering

Se arbeidsbeskrivelse side 3 og 4

Blankettfordeling:

- ☐ Statens vegvesen
- ☐ Entreprenør
- ☐ Ansvarshavende
- ☐ Politiet
- ☐ _____

Skisse:

Fylles ut av skiltmyndigheten:

Sted

Dato

Sign. (etter fullmakt)

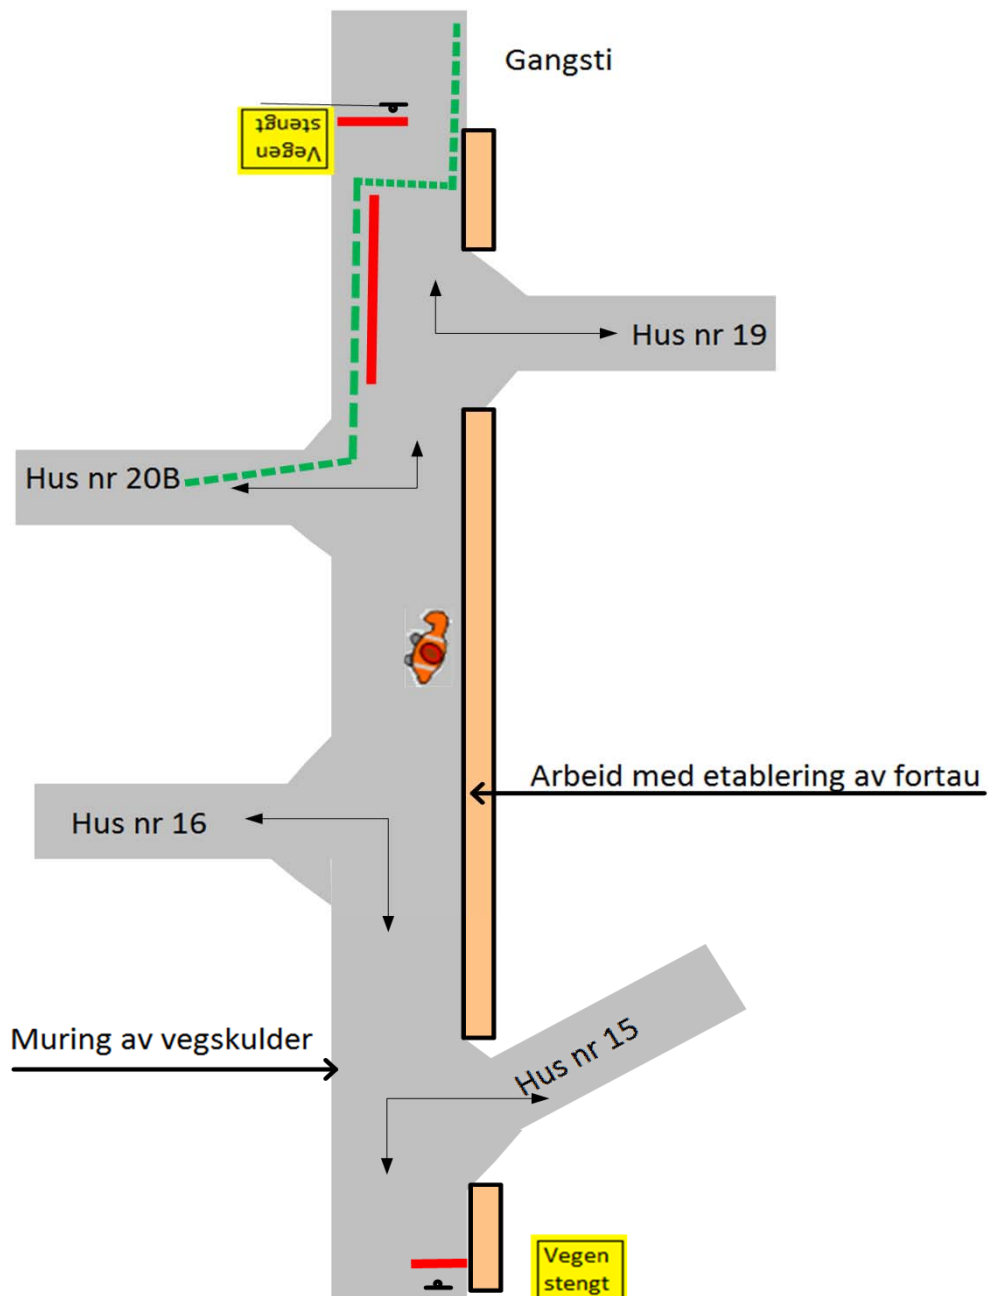


LINDÅS KOMMUNE

Beskrivelse av arbeidet som skal utføres

Plan nr.: 0	Sveis nr.: 0	Vedtak nr.: 0
Veg nr.: KV1063	fra Hp/km: HP 1 / 0,067km	til Hp/km: HP 1 / 0,450km
Strekning: Kyrkjevegen 28	Sted: Lindås	
Arbeid som skal utføres: Stengning av veg ved etablering av fortau og utbedring av veg		

Dialog med naboer vedrørende inn / ut kjøring til privat eiendom





LINDÅS KOMMUNE

Beskrivelse av arbeidet som skal utføres

Plan nr.: 0	Sveis nr.: 0	Vedtak nr.: 0
Veg nr.: KV1063	fra Hp/km: HP 1 / 0,067km	til Hp/km: HP 1 / 0,450km
Strekning: Kyrkjevegen 28	Sted: Lindås	
Arbeid som skal utføres: Stengning av veg ved etablering av fortau og utbedring av veg		

