



Statens vegvesen

Særskilt vedtak og betingelser for arbeidet

Plan nr.:	N8102-2018	Sak/Sveis nr.:	18 / 495	Vedtak nr.:	N8102-2018
Veg nr.:	Fv57	fra Hp/km:	01 / 7,577	til Hp/km:	01 / 7,689
Strekning:	Vatne Tunnel FV57 Knarvik-Mongstad			Sted:	Lindåsvegen
Arbeid som skal utføres:	Arbeid i tunell-Hvitting				
Arbeidet utføres i perioden					
Fra dato:	22 mars 2018	Til dato:	23 mars 2018		
Annet:	Arbeid i tida kl 22.00 - 05.00. Tunnel kan bli stengt i inntil 1 time i tida kl 24.00 - 05.30.				

Region:	Vest	Region (2):	Velg		
Avdeling:	Hordaland	Avd. (2):	Velg		
Seksjon:	Vegseksjon Nord-, Midt- og Sunnhordland	Avd. (3):	Velg		
Adresse:		Telefon:	95 845 124	Faks:	
		e-post:	nordhordland.arbeidsvarsling@vegvesen.no		

Med hjemmel i skiltforskrift av 7. oktober 2005 nr 1219 §§ 26, 28, 30 og 32 og vegtrafikkloven §7 treffes vedtak om bruk av følgende trafikkregulerende skilt/lyssignaler/dirigering/oppmerking i samsvar med vedlagte skisse:

Fartsgrenseskilt (362.x).....	☐	Andre trafikkregulerende tiltak	☒	Trafikksignal (skyttel).....	☐			
☐ 30	☐ 40	☒ 50	☐ 60	☐ 70	☐ 80	☐ 90	Manuell dirigering.....	☒
							Vegstengning.....	☒

Betingelser for arbeidet:

- Arbeidet skal varsles som vist på vedlagte arbeidsvarslingsplan, datert: **21.03.2018**
- Bestemmelsene i skiltforskriften og håndbok 051 "Arbeid på og ved veg" gjelder for arbeidet
- Ansvarlig for gjennomføring og oppfølging (kryss av):

Statens vegvesen.....	☐	⇒	Byggeleder:	Kontakt SVV : Øystein Hagesæther - 9767 4634
Annen offentlig etat.....	☐	⇒	Angi hvilken:	
Entreprenør.....	☒	⇒		Presis Vegdrift As
- Ansvarshavende: **Atle Hamre** Tlf./e-post: **90660320**
Stedsansvarlig(e): **Arnt Henning Brunborg** Tlf **92215300** Tlf./e-post: **0**
- Loggbok skal alltid føres, og returneres fylkesavdeling: **Hordaland**
- Lede-/følgebil ☐
- Følgende skal varsles/informeres om arbeidet (kryss av):

Politi.....	☒	Brannvesen.....	☒	Ambulanse/lege.....	☒
Vegtrafikksentralen.....	☒				
Skole.....	☐	⇒	Angi hvilke(n):		
Kollektivselskap.....	☒	⇒	Angi hvilke(t):	Nobina	
Radio, presse m.m.....	☐	⇒	Angi hvem:		
Andre.....	☐	⇒	Angi hvem:		
- Tillatelser:

Gravetillatelse.....	☐	Arbeidstillatelse.....	☒
----------------------	--------------------------	------------------------	-------------------------------------

NB: Se vedlagte vilkår for gravetillatelsen
- Kopi av all dokumentasjon som inngår i arbeidsvarslingsplanen skal oppbevares på arbeidsstedet.
- Spesielle vilkår/betingelser:

Tunnel kan bli stengt i inntil 1 time i tida kl 24.00 - 05.00. Åpnes hver hele klokke for gjennomkjøring.

Utrykningskjøretøy under utrykning får passere med minimal ventetid. Infotavler om stengning skal opp på begge sider av tunnel i god tid.

NB: Politiet og ansvarshavende skal ha kopi av blanketten.

Bergen

21.03.2018

Sted

Dato

Statens vegvesen

A. Løtveit
Arve Løtveit

Sign. (etter fullmakt)



Statens vegvesen

Plan for varsling og sikring av vegarbeide

Plan nr.:	N8102-2018	Sak/Sveis nr.:	18 / 495	Vedtak nr.:	N8102-2018
Veg nr.:	Fv57	fra Hp/km:	01 / 7,577	til Hp/km:	01 / 7,689
Strekning:	Vatne Tunnel FV57 Knarvik-Mongstad	Sted:	Lindåsvegen		
Arbeid som skal utføres:	Arbeid i tunnel-Hvitting				
Entreprenør:	Presis Vegdrift As				
Adresse:	Kvassnesvegen 32		5914 Isdalstø		atle.hamre@veqdrift.no
Ansvarshavende:	Atle Hamre		Tlf./e-post: 90660320		
Stedsansvarlig(e):	Arnt Henning Brunborg Tlf 92215300		Tlf./e-post:		
Arbeidet utføres	fra dato:	22 mars	2018	Til dato:	23 mars 2018

Underskrevet plan er vedtak med hjemmel i skiltforskriftens §29 og §30. Særskilt vedtak for trafikkregulerende tiltak skal vedlegges.

Varslingsmaterieill:

Skilt nr.:	Ant.:
	110 2
	149 et behov
	364.50 6
	364.50 Etter behov
	362.60 Etter behov
	362.70 Etter behov
1098 BI lykt	2
	560.611 1
	560.610 1
	560.612 2
	808.724 2
	808.727 2
	802 2

Merknader

Bruk 1098 på skiltstolper for 110-skilt.


Nedsatt fartsgrense oppheves med skilt 364.50, 362.60 eller 362.70 avhengig av gjeldende fartsgrense på stedet.

Infotavler skal opp i god tid. (Fjernskilting).

Blankettfordeling:

- ☒ Statens vegvesen
- ☒ Entreprenør
- ☒ Ansvarshavende
- ☒ Politiet
- ☒ Lindås kommune

Skisse:

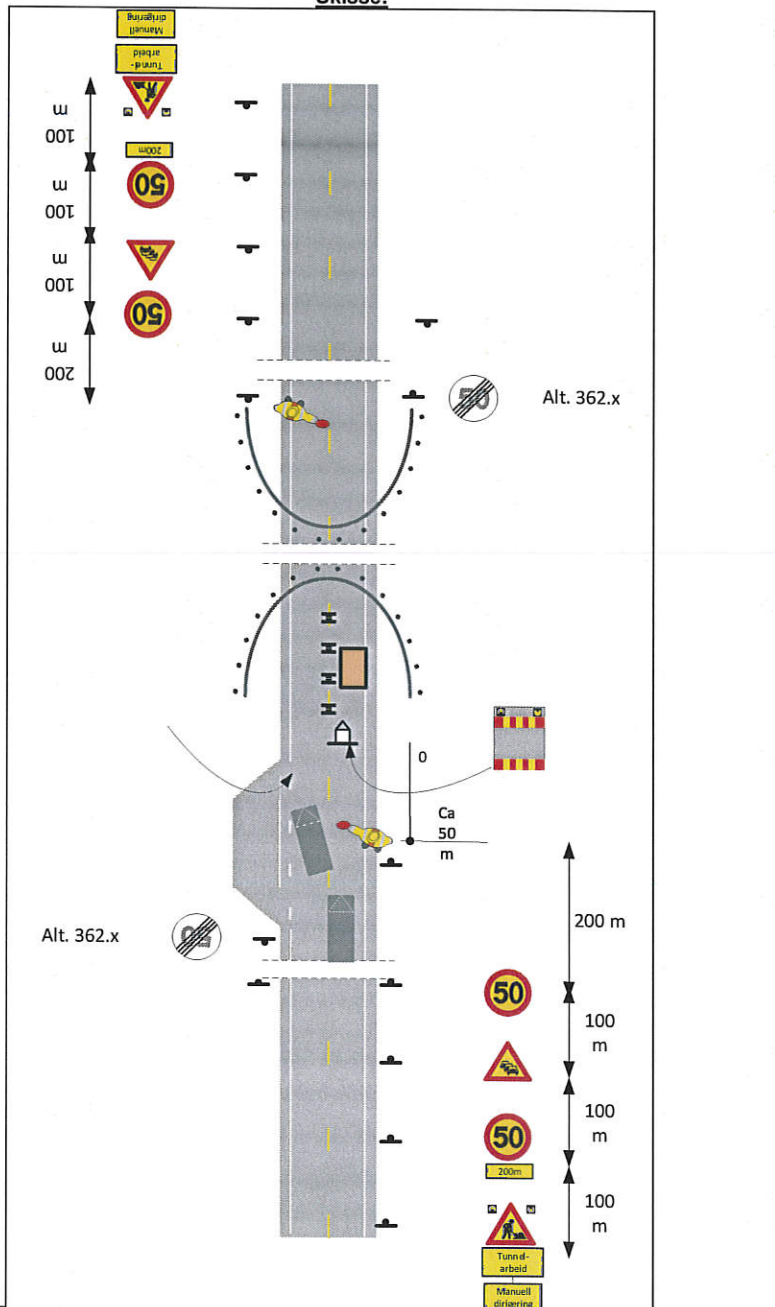

Fylles ut av skiltmyndigheten:

Bergen

21.03.2018

Sted

Dato

Statens vegvesen

Arve Løtveit

Sign. (etter fullmakt)



Statens vegvesen

Enkel risikovurdering av arbeide på eller ved veg

Plan nr.:	N8102-2018	Sak/Sveis nr:	18 / 495	Vedtak nr.:	N8102-2018
Veg nr.:	Fv57	fra Hp/km:	01 / 7,577	til Hp/km:	01 / 7,689
Strekning:	Vatne Tunnel FV57 Knarvik-Mongstad			Sted:	Lindåsvegen
Arbeid som skal utføres:	Arbeid i tunell-Hvitting. (Tunnel skal males).				
Ansvarshavende:	Atle Hamre		Tlf./e-post:	90660320	
Entreprenør:	Presis Vegdrift As		Adresse:	Kvassnesvegen 32	
Arbeidet utføres i perioden				5914 Isdalstø	
Fra dato:	22 mars	2018	Til dato:	23 mars	2018
			E-post:	atle.hamre@vegdrift.no	

En risikovurdering er en vurdering av hva som kan gå galt, hva som kan gjøres for å hindre det og hvordan en kan redusere konsekvensene dersom noe skjer.

Tre enkle spørsmål er kjernen i risikovurderingen:

- Hva kan gå galt?
- Hva kan vi gjøre for å hindre dette?
- Hva kan vi gjøre for å redusere konsekvensene dersom det skjer?

Forhold som kan medføre risiko for ulykke:		Sannsynlighet:	Konsekvens:	Prioritet:
Forhold nr.:		Sett inn verdi for :	Sett inn verdi for :	(= produktet)
↓ Beskrivelse:		Stor: 1 Middels: 2 Liten: 3	Stor: 1 Middels: 2 Liten: 3	
Eks.: Byggegrep 1 m dyp umiddelbart inntil kjørebane		1	2	2
1: Påkjørsel ved utsetting /nedtaking av arbeidsvarsling		3	1	3
2: Påkjørsel av arbeidere av passerende kjøretøy		3	1	3
3: Påkjørsel av arbeidsmaskiner av passerende kjøretøy		3	2	6
4: Obs på sjekk av maskiner tilfelle varmgang (mf brann)		2	1	2
5:				0
6:				0
7:				0
8:				0
9:				0
10:				0
11:				0

Forhold nr.:

↓ Tiltak for å forhindre at ulykker skjer / reduserer konsekvensene av en ulykke:

- 1: Spesielt oppmerksom ved utsettinga/nedtaking av arbeidsvarsling.
- 2: Varsling iht. plan. God belysning av arbeidsstedet.
- 3: Varsling iht. plan.
- 4: Alltid kontrollere maskiner før oppstart for varmgang som kan medføre brann!

5:	
6:	
7:	
8:	
9:	
10:	
11:	

Merknader:

Risikovurdering av arbeidsoppdrag må foretas, og SJA (sikker jobb analyse) må utarbeides.

Arbeidet beg fra kl 24:00 til 05:00

Tunnel skal males(hvittes)

Tunnel blir stengt ved og under arbeid. Opnes hver hele time

Trafikken blir håndtert ved stenging og opning manuelt av trafikk dirrigenter



Statens vegvesen

Vegmelding

Innmelder: Arve Løvteit	Seksjon: Vegseksjon Nord-, Midt- og Sunnt
Avdeling: Hordaland	Dato: 21.03.2018
Plan nr.: N8102-2018 Sveis nr.: 0 Vedtak nr.: N8102-2018	
Veg nr.: Fv57 fra Hp/km: 01 / 7,577	til Hp/km: 01 / 7,689
Strekning: Vatne Tunnel FV57 Knarvik-Mongstad Sted: Lindåsvegen	
Arbeid som skal utføres: Arbeid i tunell-Hvitting. (Tunnel skal males).	
Arbeidet utføres i perioden	
Fra dato: 22 mars 2018	Til dato: 23 mars 2018
Daglig arbeids- / virketid	
Fra kl.: 22.00	Til kl.: 05.00
Entrepr./off.etat: Presis Vegdrift As	Adr.: Kvassnesvegen 32 5914 Isdalstø
Ansvarshavende: Atle Hamre Tlf./e-post: 90660320	

Vegens tilstand under arbeidet

Stengt	☐	Stengt i én retning	☐
Innsnevring	☐	Lysregulering	☐
Nedsatt hastighet	☐	Manuell dirigering	☐

Dette på grunn av:

Vegarbeid	☐	Dekkearbeid	☐
Vedlikeholdsarbeid	☐	Sprengningsarbeid	☐

Merknader:

Tunnel kan bli stengt i inntil 1 time i tida kl 24.00 - 05.00. Åpnes hver hele klokke time for gjennomkjøring.

Klargjøring til arbeidet i tida kl 22.00 - 24.00.



Plan nr.:	N8102-2018	Sveis nr:	18 / 495	Vedtak nr.:	N8102-2018
Veg nr.:	Fv57	fra Hp/km:	01 / 7,577	til Hp/km:	01 / 7,689
Strekning:	Vatne Tunnel FV57 Knarvik-Mongstad			Sted:	Lindåsvegen
Arbeid som skal utføres:	Arbeid i tunell-Hvitting				
Ansvarshavende:	Atle Hamre			Tlf.:	90660320
Stedsansvarlig(e)::	Arnt Henning Brunborg Tlf 92215300				
Loggbok sendes:	Statens vegvesen avdeling Hordaland				

[illegible]