



Statens vegvesen

Særskilt vedtak og betingelser for arbeidet

Plan nr.:	N8207-2018	Sak/Sveis nr.:	18 / 495	Vedtak nr.:	N8207-2018
Veg nr.:	Fv. 415	fra Hp/km:	01 / 6,904	til Hp/km:	01 / 6,583
Strekning:	Lauvås-Kårdal - Lindås kommune			Sted:	Risasjøvegen
Arbeid som skal utføres: Etablering av møteplasser					
Arbeidet utføres i perioden					
Fra dato:	8 august 2018	Til dato:	8 september 2018		
Annet: Arbeid i tida mån - fre kl 07.00 - 17.00.					

Region:	Vest	Region (2):	Velg			
Avdeling:	Hordaland	Avd. (2):	Velg			
		Avd. (3):	Velg			
Seksjon:	Vegseksjon Nord-, Midt- og Sunnhordland		Telefon:	95 845 124	Faks:	
Adresse:			e-post:	nordhordland.arbeidsvarsling@vegvesen.no		

Med hjemmel i skiltforskrift av 7. oktober 2005 nr 1219 §§ 26, 28, 30 og 32 og vegtrafikkloven §7 treffes vedtak om bruk av følgende trafikkregulerende skilt/lyssignaler/dirigering/oppmerking i samsvar med vedlagte skisse:

Fartsgrenseskilt (362.x).....	☐	Andre trafikkregulerende tiltak	☐	Trafikksignal (skyttel).....	☐				
☐ 30	☐ 40	☒ 50	☐ 60	☐ 70	☐ 80	☐ 90		Manuell dirigering.....	☐
								Vegstengning.....	☐

Betingelser for arbeidet:

- Arbeidet skal varsles som vist på vedlagte arbeidsvarslingsplan, datert: **08.08.2018**
- Bestemmelsene i skiltforskriften og håndbok 051 "Arbeid på og ved veg" gjelder for arbeidet
- Ansvarlig for gjennomføring og oppfølging (kryss av):

Statens vegvesen.....	☐	⇒	Byggeleder:	SVV-kontaktperson : Øystein Hagesæther - tlf. 97674634	
Annen offentlig etat.....	☐	⇒	Angi hvilken:		
Entreprenør.....	☒	⇒	Presis Vegdrift AS		
- Ansvarshavende: **Kenneth Hermansen** Tlf./e-post: **45204765**
Stedsansvarlig(e): **Dan Andre Littlekare** Tlf./e-post: **99119816**
- Loggbok skal alltid føres, og returneres fylkesavdeling: **Hordaland**
- Lede-/følgebil ☐
- Følgende skal varsles/informeres om arbeidet (kryss av):

Politi.....	☒	Brannvesen.....	☒	Ambulanse/lege.....	☒
Vegtrafikksentralen.....	☒				
Skole.....	☐	⇒	Angi hvilke(n):		
Kollektivselskap.....	☒	⇒	Angi hvilke(t):	Nobina	
Radio, presse m.m.....	☐	⇒	Angi hvem:		
Andre.....	☐	⇒	Angi hvem:		
- Tillatelser:

Gravetillatelse.....	☐	Arbeidstillatelse.....	☒
----------------------	--------------------------	------------------------	-------------------------------------

NB: Se vedlagte vilkår for gravetillatelsen
- Kopi av all dokumentasjon som inngår i arbeidsvarslingsplanen skal oppbevares på arbeidsstedet.
- Spesielle vilkår/betingelser:

Ta særleg omsyn til mjuke trafikantar. Halde tilsyn med skilting, herunder reinhald. Ved evt behov må det nyttast trafikkvakt.

NB: Politiet og ansvarshavende skal ha kopi av blanketten.

Bergen

08.08.2018

Sted

Dato

Statens vegvesen

Arve Løtveit
Arve Løtveit

Sign. (etter fullmakt)



Statens vegvesen

Plan for varsling og sikring av vegarbeide

Plan nr.:	N8207-2018	Sak/Sveis nr:	18 / 495	Vedtak nr.:	N8207-2018
Veg nr.:	Fv. 415	fra Hp/km:	01 / 6,904	til Hp/km:	01 / 6,583
Strekning:	Lauvås-Kårdal - Lindås kommune	Sted:	Risasjøvegen		
Arbeid som skal utføres:	Etablering av møteplasser				
Entreprenør:	Presis Vegdrift AS				
Adresse:	Kvassnesvegen 32		5914 Isdalstø		kenneth.hermansen@presisvegdrift.no
Ansvarshavende:	Kenneth Hermansen		Tlf./e-post: 45204765		
Stedsansvarlig(e):	Dan Andre Littlekare		Tlf./e-post: 99119816		
Arbeidet utføres		fra dato:	8 august 2018	Til dato:	8 september 2018

Underskrevet plan er vedtak med hjemmel i skiltforskriftens §29 og §30. Særskilt vedtak for trafikkregulerende tiltak skal vedlegges.

Varslingsmaterieill:

	110	2
	106.1	2
	362.50	10
	802	2
1098 BI lykt	2	
	906	Etter behov
	808.721	2

Merknader:

Daglig arbeidstid er 07:00-17:00

808.721 blir brukt ved sprenging

Ta omsyn til siktsone og stopplengd ved skiltplassering.


Bruk 1098 blinklykt på skiltstolpe for 110-skilt.

Bruk trafikkvakt ved behov.

Blankettfordeling:

- ☒ Statens vegvesen
- ☒ Entreprenør
- ☒ Ansvarshavende
- ☒ Politiet
- ☒ Lindås kommune

Skisse:

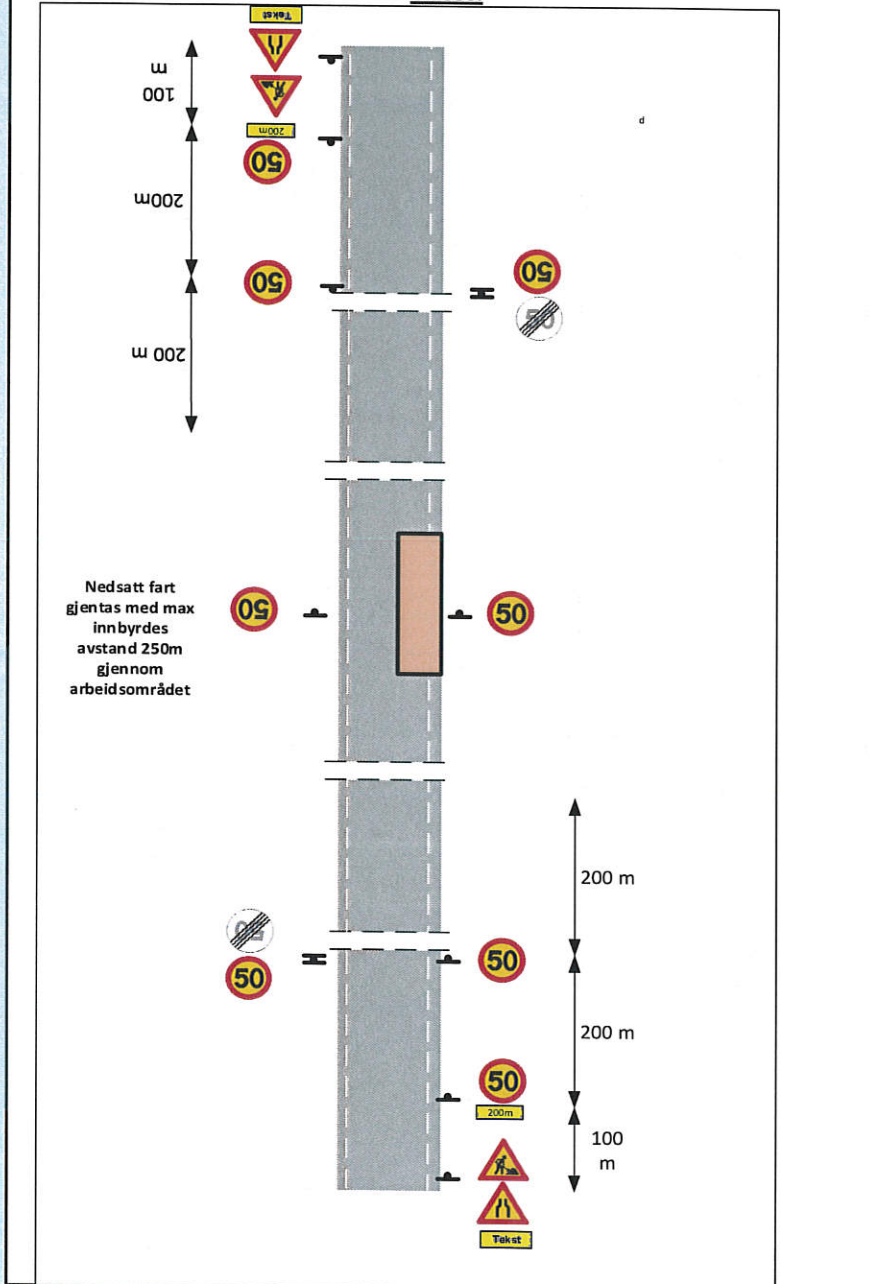

Fylles ut av skiltmyndigheten:

Bergen

08.08.2018

Sted

Dato

Statens vegvesen

Arve Løvteit

Sign. (etter fullmakt)



Statens vegvesen

Enkel risikovurdering av arbeide på eller ved veg

Plan nr.:	N8207-2018	Sak/Sveis nr:	18 / 495	Vedtak nr.:	N8207-2018
Veg nr.:	Fv. 415	fra Hp/km:	01 / 6,904	til Hp/km:	01 / 6,583
Strekning:	Lauvås-Kårdal - Lindås kommune			Sted:	Risasjøvegen
Arbeid som skal utføres:	Etablering av Møteplasser				
Ansvarshavende:	Kenneth Hermansen			Tlf./e-post:	45204765
Entreprenør:	Presis Vegdrift AS			Adresse:	Kvassnesvegen 32
Arbeidet utføres i perioden				5914 Isdalstø	
Fra dato:	8 august 2018	Til dato:	8 september 2018	E-post:	kenneth.hermansen@presisvegdrift.no

En risikovurdering er en vurdering av hva som kan gå galt, hva som kan gjøres for å hindre det og hvordan en kan redusere konsekvensene dersom noe skjer.

- Tre enkle spørsmål er kjernen i risikovurderingen:
- Hva kan gå galt?
 - Hva kan vi gjøre for å hindre dette?
 - Hva kan vi gjøre for å redusere konsekvensene dersom det skjer?

Forhold som kan medføre risiko for ulykke:	Sannsynlighet:	Konsekvens:	Prioritet:
	Sett inn verdi for :	Sett inn verdi for :	(= produktet)
Forhold nr.:	Stor: 1	Stor: 1	
↓ Beskrivelse:	Middels: 2	Middels: 2	
	Liten: 3	Liten: 3	
Eks.: Byggegrøp 1 m dyp umiddelbart inntil kjørebane	1	2	2
1: Påkjørsel ved utsetting av arbeidsvarsling.	2	1	2
2: Fare for påkjørsel av personell/maskiner av passerende kjøretøy	2	1	2
3: Fare for fallende gjenstander	2	1	2
4: Klem fare	2	1	2
5: Sprenging	3	1	3
6:			0
7:			0
8:			0
9:			0
10:			0
11:			0

Forhold nr.:

↓ Tiltak for å forhindre at ulykker skjer / reduserer konsekvensene av en ulykke:

- 1: Være oppmerksom på trafikken ved utsetting av arbeidsvarsling. Bufferbil, godkjent vernetøy.
- 2: Stopp i arbeidet når trafikken slippes gjennom arbeidsområdet
- 3: Spesielt oppmerksom på Gjenstander ikke stikker ut i vegen ved forbipasserende
- 4: Være oppmerksom ved bruk av gravemaskin
- 5: Utarbeide en SJA og risikoanalyse før arbeid igangsettes og sprengingsplaner
- 6:
- 7:
- 8:
- 9:
- 10:
- 11:

Merknader:

Dagarbeid 07:00-17:00

Trafikken stanses under sprenging.

Skilt ang sprenging blir satt ut før sprenging, fjernes når sprengingsarbeid er ferdig

Skytebas er Dan Andre Litleskare Tlf:99119816

Det blir informert med egne skilt for sprenging når den tid kjem. Vts blir informert.



Statens vegvesen

Sjekkliste ved avslutning av arbeid på veg

Veg nr.:	Fv. 415	fra Hp/km:	01 / 6,904	til Hp/km:	01 / 6,583
Strekning:	Lauvås-Kårdal - Lindås kommune			Sted:	Risasjøvegen
Arbeidsvarslingsplan nr.:	N8207-2018				
Utførende:	Presis Vegdrift AS				
Ansvarshavende:	Kenneth Hermansen				
Stedsansvarlig:	Dan Andre Littlekare				
Kontroll utført dato:				Kontroll utført av:	

Forhold:	OK	Merknad:	Frist:
Midlertidige trafikkskilt benyttet ifm arbeidet er fjernet			
Permanente trafikkskilt er på plass og godt synlig			
Midlertidig signalregulering er fjernet			
Permanent signalregulering er igangsatt			
Midlertidig vegoppmerking er fjernet			
Permanent vegoppmerking er tilfredsstillende			
Midlertidig sikringsutstyr er fjernet			
Permanent sikringsutstyr er montert iht normalbestemmelsene			
Brakkerigg er fjernet			
Arbeidsområdet er ryddet			
Vegdekket er i tilfredsstillende stand			
Det ligger ikke grus eller steiner på vegdekket			
Forholdene for de gående er tilfredsstillende			
Forholdene for de syklende er tilfredsstillende			
Adkomster til alle berørte eiendommer er tilfredsstillende			
Det er gitt beskjed til VTS om at arbeidet er avsluttet			
Det er gitt beskjed til evt andre om at arbeidet er avsluttet			
Loggbok er ajourført, ferdigstilling notert			

Merknader:



Plan nr.:	N8207-2018	Sveis nr:	18 / 495	Vedtak nr.:	N8207-2018
Veg nr.:	Fv. 415	fra Hp/km:	01 / 6,904	til Hp/km:	01 / 6,583
Strekning:	Lauvås-Kårdal - Lindås kommune			Sted:	Risasjøvegen
Arbeid som skal utføres:	Etablering av møteplasser				
Ansvarshavende:	Kenneth Hermansen			Tlf.:	45204765
Stedsansvarlig(e)::	Dan Andre Littleškare				
Loggbok sendes:	Statens vegvesen avdeling Hordaland				

[illegible]