



Statens vegvesen

Særskilt vedtak og betingelser for arbeidet

Plan nr.:	N8209-2018	Mime-nr.:	18 / 172337	Vedtak nr.:	N8209-2018	
Veg nr.:	FV 394	fra Hp/km:	HP 1 / 0,556km	til Hp/km:	HP 1 / 9,540km	
Strekning:	Eide - Nesbø	Sted:	Stranda			
Arbeid som skal utføres: Innsnevring av veg ved montering av fiber i luftlinje						
Arbeidet utføres i perioden				Daglig arbeids- / virketid		
Fra dato:	8 august 2018	Til dato:	20 oktober 2018	Fra kl.:	07:30 Til kl.:	18:00
Annet: Man - fred.						
Region: Vest			Region (2):			
Avdeling: Hordaland		Avd. (2):		Avd. (3):		
Seksjon: Vegseksjon Nord-, Midt- og Sunnhordland			Telefon: 95 845 124		Faks:	
Adresse:			e-post: nordhordland.arbeidsvarsling@vegvesen.no			

Med hjemmel i skiltforskrift av 7. oktober 2005 nr 1219 §§ 26, 28, 30 og 32 og vegtrafikkloven §7 treffes vedtak om bruk av følgende trafikkregulerende skilt/lyssignaler/dirigering/oppmerking i samsvar med vedlagte skisse:

Fartsgrenseskilt (362.x).....	☐	Andre trafikkregulerende tiltak	☐	Trafikksignal (skyttel).....	☐
☐ ☐ ☐ ☐ ☐ ☐ ☐ ☐		Trafikkvakter / manuell dirigering.		Manuell dirigering.....	☒
30 40 50 60 70 80 90				Vegstengning.....	☐

Betingelser for arbeidet:

- Arbeidet skal varsles som vist på vedlagte arbeidsvarslingsplan, datert: 08.08.2018
- Bestemmelsene i skiltforskriften og håndbok N301 "Arbeid på og ved veg" gjelder for arbeidet
- a) Byggherre..... ☒ Navnet på selskapet Telenor Norge AS v/ Allan Clarke - Tlf. 95 110 140
Ansvarlig for gjennomføring av arbeidet og oppfølging av arbeidsvarslingsplanen (kryss av):
b) Utførende iht. byggherreforskriften ☐ Entreprenør/byggeleder ntreprenør: Eltel Networle-post: allan.clarke@eltelnetworks.no
c) Utførende av arb. v. iht. skiltforskrift ☐ Navn på ansvarlig ntreprenør: Eltel Networle-post: allan.clarke@eltelnetworks.no
- Ansvarshavende: Roger Husebø Tlf./e-post: 992 12 538
Stedsansvarlig(e): Nerijus Jurgutis, Tlf./e-post: 477 40 921
- Loggbok skal alltid føres, og returneres fylkesavdeling: Hordaland
- Lede-/følgebil ☐
- Følgende skal varsles/informeres om arbeidet (kryss av):
Politi..... ☒ Brannvesen..... ☒ Ambulanse/lege..... ☒
Vegtrafikksentralen..... ☒
Skole..... ☐ Angi hvilke(n):
Kollektivselskap..... ☒ Angi hvilke(t): Tide
Radio, presse m.m..... ☐ Angi hvem:
Andre..... ☐ Angi hvem:
- Tillatelser:
Gravetillatelse..... ☒ Arbeidstillatelse..... ☒
NB: Se vedlagte vilkår for gravetillatelsen
- Kopi av all dokumentasjon som inngår i arbeidsvarslingsplanen skal oppbevares på arbeidsstedet.
- Spesielle vilkår/betingelser:
Arbeid kun på 1 lokasjon om gangen. Lage korte arbeidsområder. Husk evt gjentagelse av midlertidig nedsatt hastighet. (Max skiltavst. 250 m.).
Det kan bli korte stengninger (noen minutter) ifm kryssing med kabel over veg. Ta hensyn til buss i rute / utrykningskjøt.
Ta særlig hensyn til myke trafikanter. Ved opphopning av trafikk som følge av arbeidet skal arbeidet midlertidig stanses.
Vedtaket gjelder for framføring av fiber i eksisterende stolper. Skap kan monteres i avstand min. 3 meter fra vegkant.

NB: Politiet og ansvarshavende skal ha kopi av blanketten.

Bergen

08.08.2018

Statens vegvesen

Arve Løtveit

Sign. (etter fullmakt)



Statens vegvesen

Plan for varsling og sikring av arbeid på eller ved veg

Plan nr.:	N8209-2018	Mime-nr:	18 / 172337	Vedtak nr.:	N8209-2018
Veg nr.:	FV 394	fra Hp/km:	HP 1 / 0,556km	til Hp/km:	HP 1 / 9,540km
Strekning:	Eide - Nesbø	Sted:	Stranda		
Arbeid som skal utføres:	Innsnevring av veg ved montering av fiber i luftlinje				
Utførende av arb. varsling*:	Entreprenør: Eltel Networks				
Adresse:	Postboks 343 Alnabru, 0614 Oslo				
Ansvarshavende:	Roger Husebø		Tlf./e-post: 992 12 538		
Stedsansvarlig(e):	Nerijus Jurgutis,		Tlf./e-post: 477 40 921		
Arbeidet utføres	fra dato: 8 august 2018		Til dato: 20 oktober 2018		

Underskrevet plan er vedtak med hjemmel i skiltforskriftens §29 og §30. Særskilt vedtak for trafikkregulerende tiltak skal vedlegges.

Varslingsmaterieill:

	Skilt nr.:	Ant.:
	110	2
	106.1	2
	808.727	2
	1098 BI lykt	2
	149 KØ	v/ behov
	906	Ved behov
	Dirigenter	2

Merknader:


Prinsipp skisse
Arbeid i veg

Manuell dirigering ved behov.

Bergen 07.08.2018
Søknad : 358 / 18

Blankettfordeling:

- ☒ Statens vegvesen
- ☒ Utførende av arbeidet
- ☒ Ansvarshavende
- ☒ Politiet
- ☒ Lindås kommune

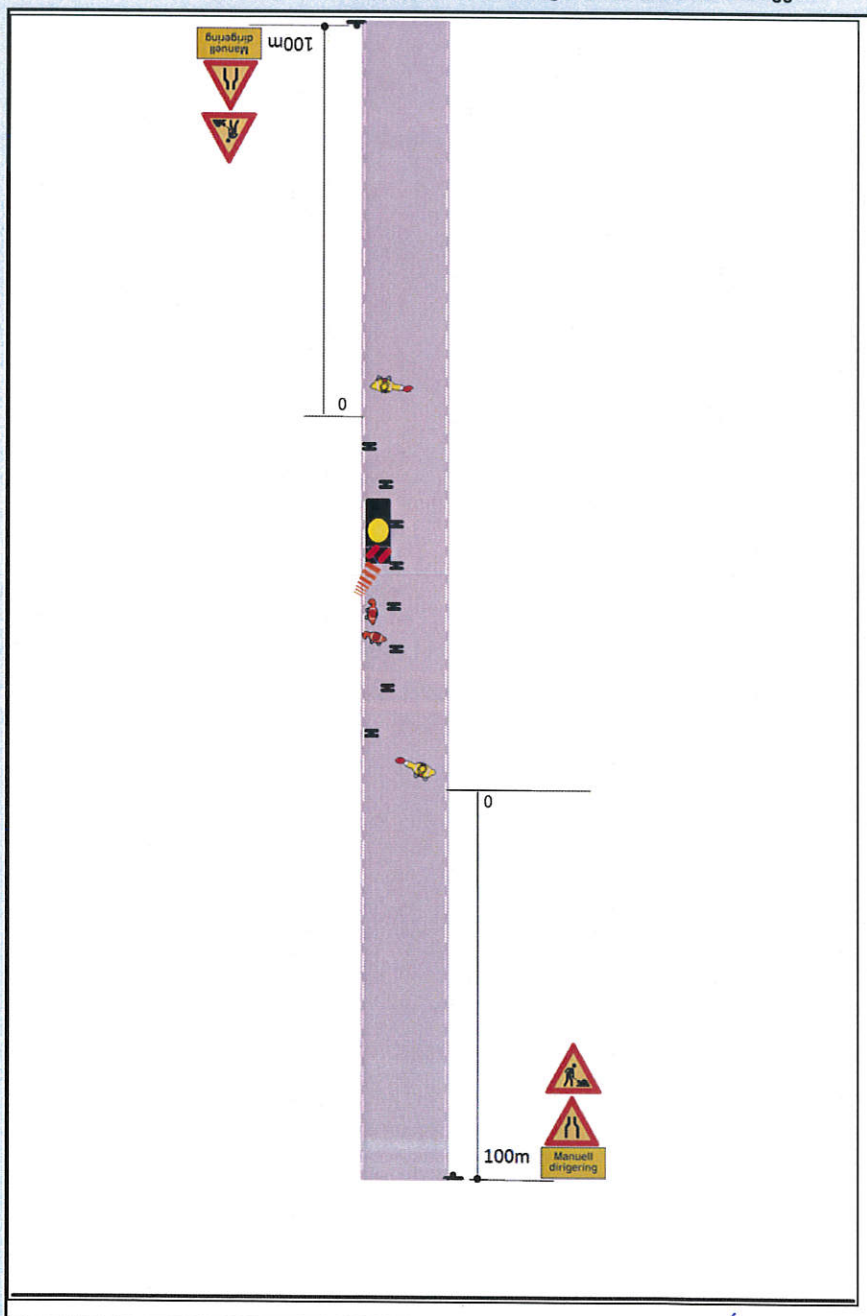

Fylles ut av skiltmyndigheten:

Bergen

08.08.2018

Statens vegvesen

Arve Løvteit

Sted*

Dato*

Sign. (etter fullmakt)*



Statens vegvesen

Plan for varsling og sikring av arbeid på eller ved veg

Plan nr.:	N8209-2018	Mime-nr.:	18 / 172337	Vedtak nr.:	N8209-2018
Veg nr.:	FV 394	fra Hp/km:	HP 1 / 0,556km	til Hp/km:	HP 1 / 9,540km
Strekning:	Eide - Nesbø	Sted:	Stranda		
Arbeid som skal utføres:	Innsnevring av veg ved montering av fiber i luftlinje				
Utførende av arb. varsling*:	Entreprenør: Eitel Networks				
Adresse:	Postboks 343 Alnabru, 0614 Oslo				
Ansvarshavende:	Roger Husebø		Tlf./e-post: 992 12 538		
Stedsansvarlig(e):	Nerijus Jurgutis,		Tlf./e-post: 477 40 921		
Arbeidet utføres	fra dato:	8 august	2018	Til dato:	20 oktober 2018

Underskrevet plan er vedtak med hjemmel i skiltforskriftens §29 og §30. Særskilt vedtak for trafikkregulerende tiltak skal vedlegges.

Varslingsmaterielt:

	Skilt nr.:	Ant.:
	110	2
	106.1	2
	808.714	2
	1098 BI lykt	2
	149 KØ	v/ behov
	906	Ved behov
	Vakt	et behov

Merknader:


Prinsipp skisse
Arbeid ved veg med god sikt forbi
arbeidssted

Trafikkvakt(-er) skal benyttes
ved behov.
Bruk 1098 blinklykt på 110-skilt.
Ta hensyn til siktsone og stopp-
lengde ved skiltplassering.

Bergen 26.06.2018
Søknad : 304 / 18

Blankettfordeling:

- ☒ Statens vegvesen
- ☒ Utførende av arbeidet
- ☒ Ansvarshavende
- ☒ Politiet
- ☒ Lindås kommune

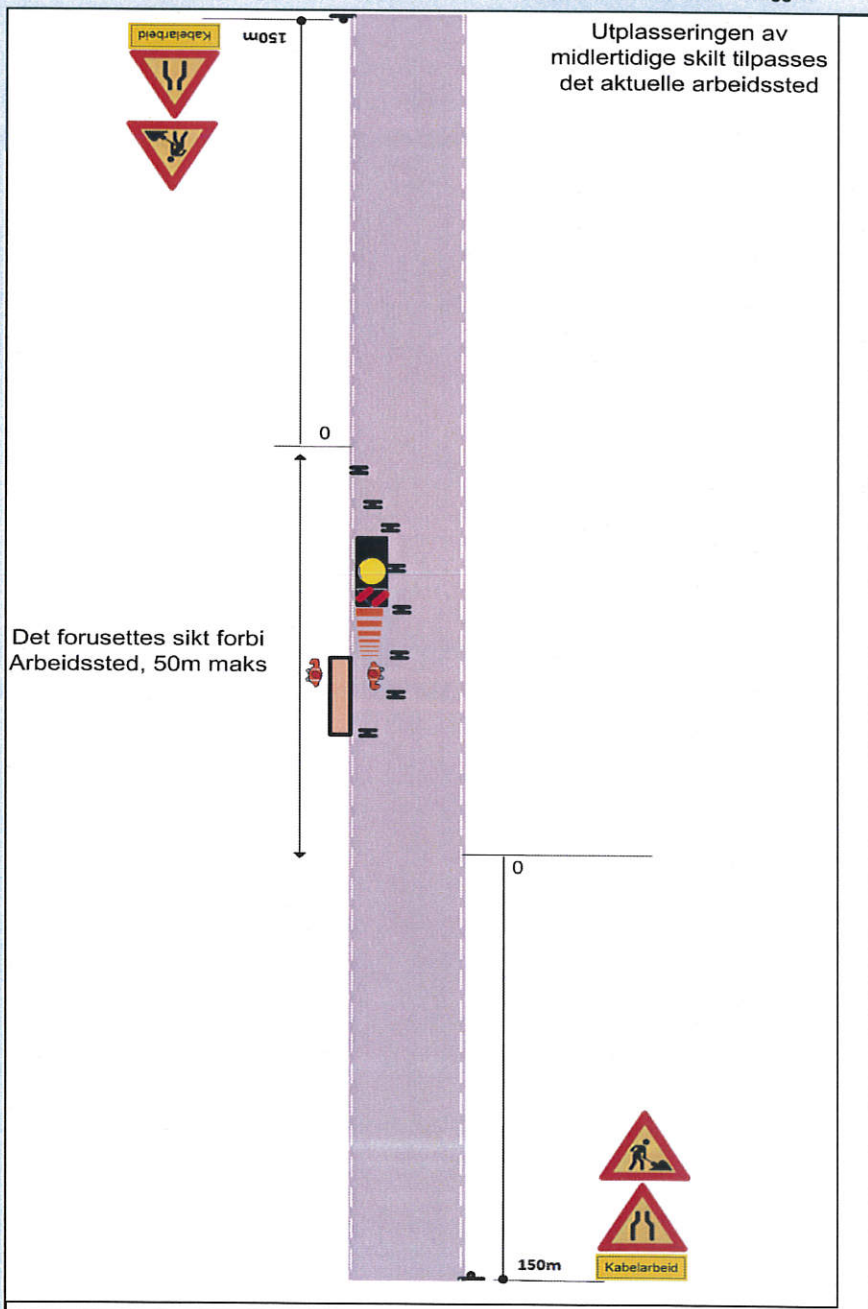

Fylles ut av skiltmyndigheten:

Bergen

08.08.2018

Arve Løtveit

Sted*

Dato*

Sign. (etter fullmakt)*

ARBEIDSBESKRIVELSE MÅ FYLLES UT FØRST



Statens vegvesen

Risikovurdering av arbeid på eller ved veg

Plan nr.:	N8209-2018	Mime-nr.:	18 / 172337	Vedtak nr.:	N8209-2018
Veg nr.:	FV 394	fra Hp/km:	HP 1 / 0,556km	til Hp/km:	HP 1 / 9,540km
Strekning:	Eide - Nesbø	Sted:	Stranda		

Arbeid som skal utføres: Innsnevring av veg ved montering av fiber i luftlinje

Ansvarshavende: Roger Husebø Tlf./e-post: 992 12 538

Utførende arb.v.*: Entreprenør: Eltel Networks Adresse: Postboks 343 Alnabru, 0614 Oslo

Arbeidet utføres i perioden				Arbeidets varighet	
Fra dato:	8 august	2018	Til dato:	20 oktober	2018
				20 dager	

En risikovurdering er en vurdering av hva som kan gå galt, hva som kan gjøres for å hindre det og hvordan en kan redusere konsekvensene dersom noe skjer.

Tre spørsmål er kjernen i risikovurderingen:

- Hva kan gå galt?
- Hva kan vi gjøre for å hindre dette?
- Hva kan vi gjøre for å redusere konsekvensene dersom det skjer?

Oppstilling av farer og medvirkende forhold:

Eks.: dårlig sikt/bratt terreng/stor trafikk av myke trafikanter morgen og ettermiddag, nærhet til sjø

Uvedkomme inn i arbeidsområde		Konsekvens:	Sannsynlighet:	Risiko
Kødannelse		Sett inn verdi for mest sannsynlige konsekvens:	Gitt valgt konsekvens, hvor sannsynlig er hendelsen?	= K x S
Påkørsel i arbeidsområde.		Stor: 3	Stor: 3	
Påkørsel arbeidsmann.		Middels: 2	Middels: 2	
Fotgjengere		Liten: 1	Liten: 1	
Uønskede hendelser				
Beskrivelse av hendelsen:				
Eks.: Sammenstøt mellom passerende kjøretøy og anleggskjøretøy.				
Eks.: Anleggsmaskin kjører på myk trafikanter				
1:	Uoppmerksomme fotgjengere som går inn i arbeidsområde	3	2	6
2:	Kødannelse ved arbeid i / ved veg	2	2	4
3:	Biler kommer i stor fart inn i arbeidsområde	1	2	2
4:	Arbeider blir påkjørt ved utsetting av midlertidige skilt	3	2	6
5:	Fotgjengere møter hindring langs vegkant og går ut i vegbanen.	3	3	9
6:				0
7:				0
8:				0
9:				0
10:				0
11:				0

(Dersom det blir for liten plass kan denne arkfanen kopieres, benytt ev. fanen "tilleggsopplysninger".)

Forhold nr.:

↓ Tiltak for å forhindre at uønskede hendelser skjer/reduserer konsekvensene av en uønsket hendelse:

- 1: Dirigenter / vakt sikrer arbeidsområde . Avsperring av arbeidsområde.
- 2: Avvikling av arbeid dersom stor kødannelse oppstår
- 3: Bruk av arbeidsbil som buffer . Skilting og bruk av dirigenter ved arbeid i vegbanen
- 4: Bruk av strobelys på arbeidsbil ved utsetting av midlertidige skilt i fartsretning.. Sidemann utplasserer skilt
- 5: Vaktmann / dirigent leder fotgjengere trygt forbi arbeidssted
- 6:
- 7:
- 8:
- 9:
- 10:
- 11:

(Dersom det blir for liten plass kan denne arkfanen kopieres, benytt ev. fanen "tilleggsopplysninger".)

Merknader:

Bekreftelse - ansvarshavende (jf. skiltforskriften § 33 nr 3 og Håndbok N301 ss. 24-28)

Jeg, **Roger Husebø** bekrefter ansvar for risikovurderingen og foreslåtte tiltak, og bekrefter at dette er kjent for de stedansvarlige.*

Signatur - stedsansvarlige (på arbeidsstedet)

Samtlige som har rollen som stedsansvarlig er kjent med risikovurderingen og tiltakene.


(Dokumenteres ved signatur i loggbok)



Statens vegvesen

**Beskrivelse av arbeidet som skal utføres/systembeskrivelse
(Søknad om plan for varsling og sikring av arbeid på eller ved veg)**

Plan nr.:	N8209-2018	Mime-nr:	18 / 172337	Vedtak nr.:	N8209-2018
Veg nr.:	FV 394	fra Hp/km:	HP 1 / 0,556km	til Hp/km:	HP 1 / 9,540km
Strekning:	Eide - Nesbø			Sted:	Stranda
Ansvarshavende*:	Roger Husebø			Tlf./e-post:	992 12 538
Utførende entreprenør:	Entreprenør: Eltel Networks			Adresse:	Postboks 343 Alnabru, 0614 Oslo
				(Ev.e-post)	allan.clarke@eltelnetworks.no
Utførende arb. varsling*:	Entreprenør: Eltel Networks			Adresse:	Postboks 343 Alnabru, 0614 Oslo
Organisasjonsnr., utførende av arbeidsvarsling:	912955915			(Ev. e-post:)	allan.clarke@eltelnetworks.no
Stedsansvarlig(e):	Nerijus Jurgutis,			Tlf./e-post:	477 40 921
Arbeid som skal utføres*:	Innsnevring av veg ved montering av fiber i luftlinje				
Arbeidet utføres i perioden					(Arbeidets varighet)
Fra dato:	8 august	2018	Til dato:	20 oktober	2018
					20 dager

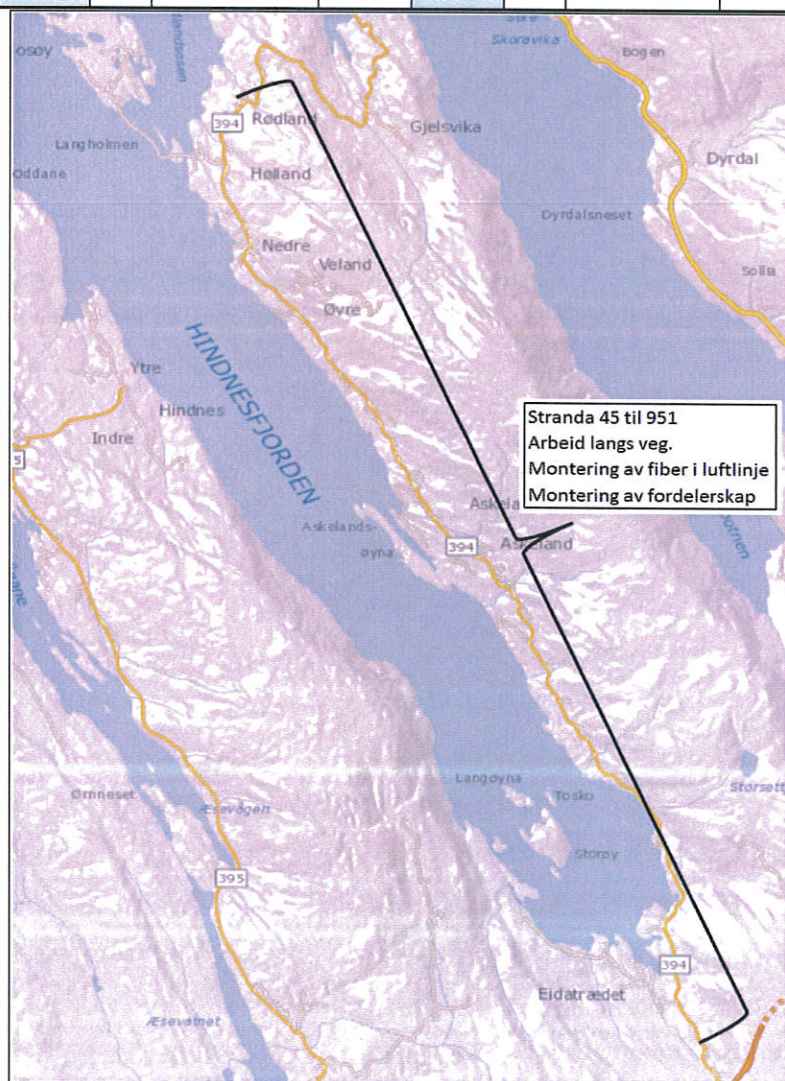



Statens vegvesen

Sjekkliste ved avslutning av arbeid på veg

Plan nr.:	N8209-2018	Mime-nr:	18 / 172337	Vedtak nr.:	N8209-2018
Veg nr.:	FV 394	fra Hp/km:	HP 1 / 0,556km	til Hp/km:	HP 1 / 9,540km
Strekning:	Eide - Nesbø	Sted:	Stranda		
Utførende:	Entreprenør: Eltel Networks				
Ansvarshavende:	Roger Husebø				
Stedsansvarlig:	Nerijus Jurgutis,				
Kontroll utført dato:			Kontroll utført av:		

Forhold:	OK	Merknad:	Frist:
Midlertidige trafikkskilt benyttet ifm arbeidet er fjernet			
Permanente trafikkskilt er på plass og godt synlig			
Midlertidig signalregulering er fjernet			
Permanent signalregulering er igangsatt			
Midlertidig vegoppmerking er fjernet			
Permanent vegoppmerking er tilfredsstillende			
Midlertidig sikringsutstyr er fjernet			
Permanent sikringsutstyr er montert iht normalbestemmelsene			
Brakkerigg er fjernet			
Arbeidsområdet er ryddet			
Vegdekket er i tilfredsstillende stand			
Det ligger ikke grus eller steiner på vegdekket			
Forholdene for de gående er tilfredsstillende			
Forholdene for de syklende er tilfredsstillende			
Adkomster til alle berørte eiendommer er tilfredsstillende			
Det er gitt beskjed til VTS om at arbeidet er avsluttet			
Det er gitt beskjed til evt andre om at arbeidet er avsluttet			
Loggbok er ajourført, ferdigstilling notert			

Merknader:



Plan nr.:	N8209-2018	Mime-nr:	18 / 172337	Vedtak nr.:	N8209-2018
Veg nr.:	FV 394	fra Hp/km:	HP 1 / 0,556km	til Hp/km:	HP 1 / 9,540km
Strekning:	Eide - Nesbø			Sted:	Stranda
Arbeid som skal utføres:	Innsnevring av veg ved montering av fiber i luftlinje				
Ansvarshavende:	Roger Husebø			Tlf.:	992 12 538
Stedsansvarlig(e):	Nerijus Jurgutis,				
Loggbok sendes:	Statens vegvesen avdeling Hordaland				

[illegible]

Utsetting/inntaking av sikrings- og varslingsutstyr, manuell trafikkdirigering med mer.

[illegible]

