


N:\51626\5162684\BIM\Landskap\Knrarvik barneskule landskapsplan.dwg - SIED - Plottet: 2017-07-07, 16:38:52 - LAYOUT = Landskapsplan L70-L-PL-0-02 - XREF = kartgrunntil fra 161005_Knrarvik_UTM32_NN2000_mesh_mottatt 161205_5170657_T_kart_Kladdell - høyder til 3D-Knrarvik barneskule_T_orofoto_Basiskart naboværse fra sosi fra ingunn 160117_Knrarvik_høydeplan_16047-A1-Modell_Flor Plan - 1-etasje_kartgrunntil - RASTER = LOGO_NORCONSULT_SORT.JPG.JPG, 16047-A1-Modell_HEIDI-OC_LOGO-2309108.JPG, 16047-A1-Modell_HEIDI-OC_LOGO-2309112.JPG, 16047-A1-Modell_HEIDI-OC_LOGO-2309108.JPG, 16047-A1-Modell_HEIDI-OC_LOGO-2309110.JPG, 2488_001.TIF, 2407_001.TIF, KARI M 001.JPG, KARI M 001.JPG

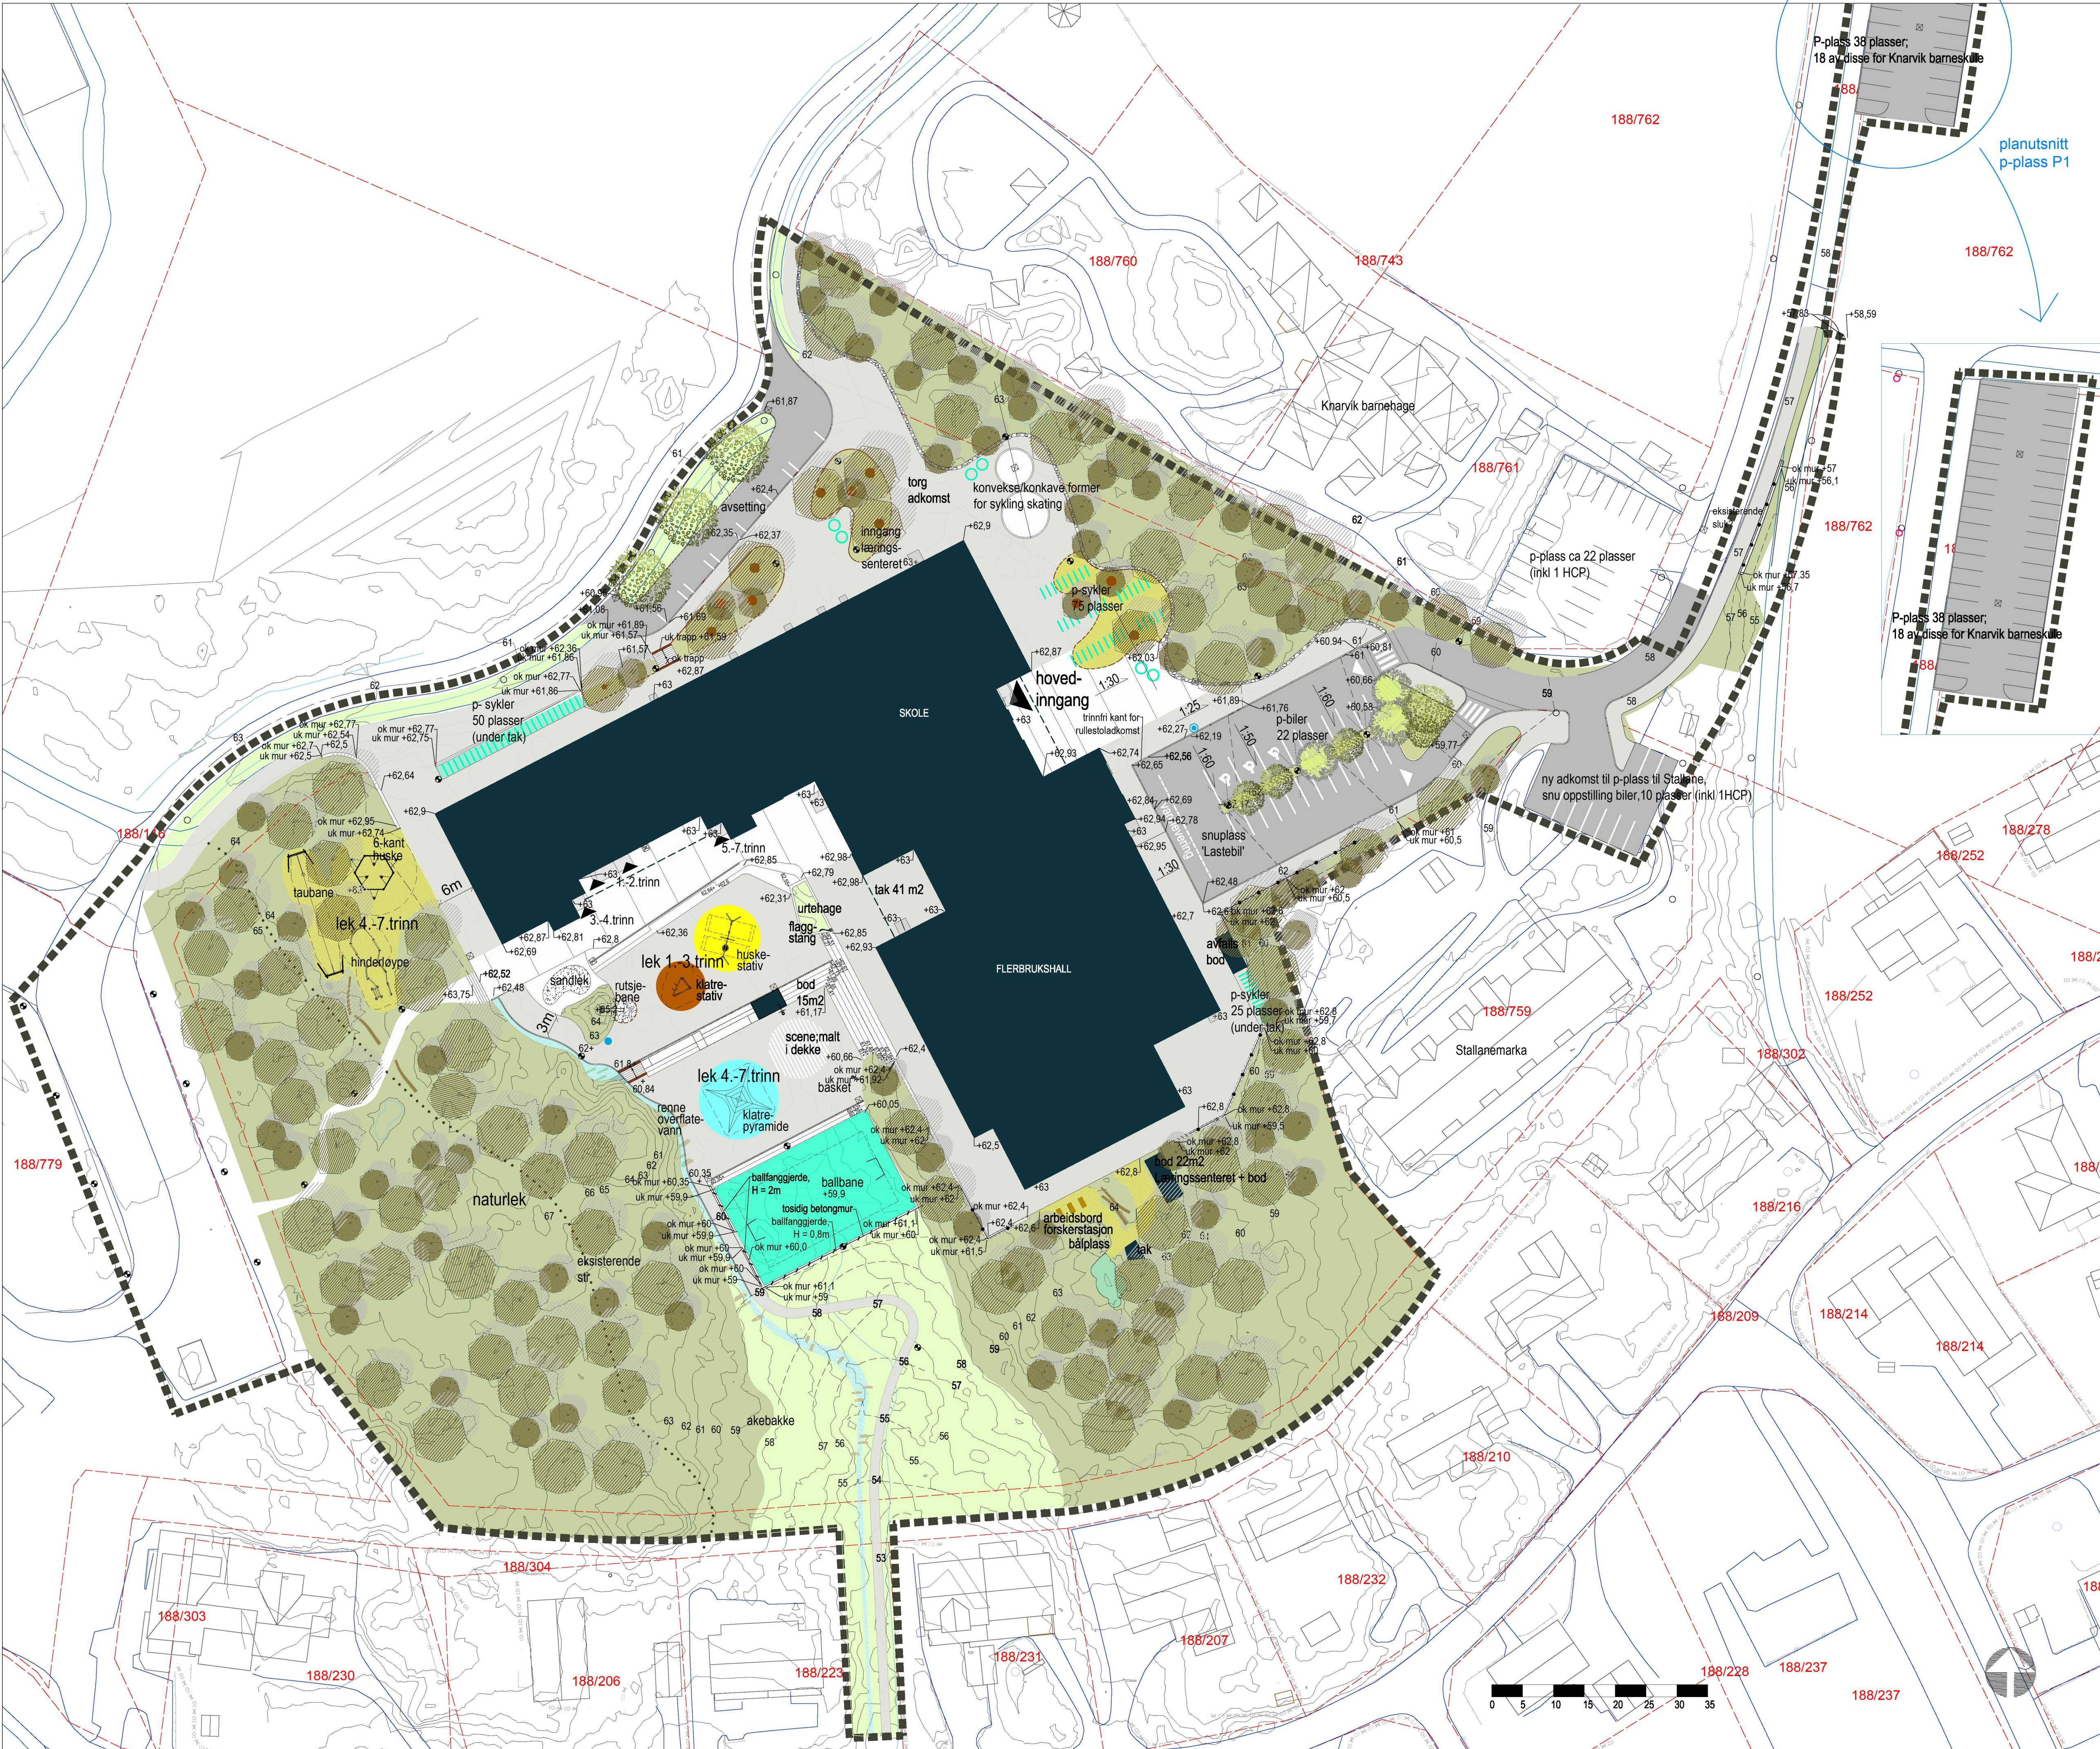

TEGNFORKLARING

- Entreprensgrense
- Byggegrense/ eiendomsgrense
- Terrenghøyder
- Nye koter
- Bygg / takutstikk bygg
- Inngang
- Eksisterende trær
- Nye bartrær
- Nye løvtrær
- Eksisterende vegetasjon
- Eng/gress
- Naturlik vegetasjon
- Urtehage
- Vannrenne/bekk
- Pukket grøft
- Asfalt vegareal
- Asfalt skoleplass
- Betongdekke
- Plasstøpt gummidekke
- Plasstøpt gummibark
- Kunstgress
- Sand
- Kant av betong vis/flush
- Stålkant vis/flush
- Amfi-/trappetrinn/skråstilt nivå i betong
- Takti/visuell indikator i bunn og topp av trapper
- Betongmur
- Stativ sykkelparkering
- Tak over sykkelparkering
- Arbeidsbord
- Lysmast nye / eksisterende
- Ballfangsgjerde
- Rekkverk
- Håndlist
- Tregruberist
- Basketstativ
- Lekeapparat
- Benker
- Malt sone på dekke
- Trestokker, hoppesteiner
- Brannhydrant / brannkum
- Sluk / renne med rist

F1	07.07.17	For anskaffelse	SIED	KAMON
B2	02.05.17	For anskaffelse	SIED	KAMON
B1	02.04.17	Fallplan og plassering av sluk	SIED	KAMON
Rev.	Dato	Beskrivelse	Tegn.	Kontr.
☐		ARK: Og Arkitekt AS		
☐		INT-ARK: Og Arkitekt AS		
☐		RIB: COWI AS		
☐		RIV: COWI AS		
☐		RIE: COWI AS		
☐		RIVA: COWI AS		
☐		RIBR: COWI AS		
☒		LARK: Norconsult AS		
☐		RIAKU: COWI AS		

TEGNINGSSTATUS: Samspilsfase

SKANSKA **COWI** **Norconsult**

Gnr./Bnr. Tiltakshaver
Skanska

Prosjektnavn
Knrarvik barneskule

Tegningsnavn
LANDSKAPSPLAN -teknisk plan

Målestokk (A1)	Org.form.	Prosj.nr.	Dato	Tegnet av	Kontr.
1:500		5162684	16.02.17	SIED	KAMON
Tegningsnr.				Rev.	F1
L70-L-PL-0-02					

