

**For matrikkelenhet:**

Kommune: 1256 - MELAND
Gårdsnummer: 23
Bruksnummer: 579

Utskriftsdato/klokkeslett: 01.03.2017 kl. 08:31
Produsert av: Per Atle Sæle - 1256 Meland
Attestert av: Meland kommune

Orientering om matrikkelbrev

Matrikkelbrevet er hjemlet i «Lov om eigedomsregistrering» (matrikkelova) av 17. juni 2005. Etter definisjonen i matrikkelovens § 3 d) er matrikkelbrevet en attestert utskrift av matrikkelen som viser alle registrerte opplysninger om en matrikkelenhet ved oppgitt dato.

Om fullstendighet og nøyaktighet i matrikkelbrevet

Matrikkelen ble etablert ved konvertering av data fra tidligere registre. Det kan variere hvor gode disse dataene er med hensyn på fullstendighet og nøyaktighet. I enkelte tilfeller kan grensepunkt og grenselinjer mangle helt eller delvis eller være feil registrert. Det kan også være feil og mangler ved registrert bygnings- og adresseinformasjon. Fullstendighet og stedfestingsnøyaktighet er generelt bedre innenfor enn utenfor tettbygd strøk. Vær oppmerksom på at for mange matrikkelenheter og bygg hefter usikkerhet ved arealet som oppgis.

For utfyllende informasjon: www.kartverket.no/matrikkelbrev

Matrikkelenhet

Matrikkelenhetstype: Grunneiendom
Bruksnavn:
Etableringsdato: 24.02.2017
Skyld: 0
Er tinglyst: Ja
Har festegrunner: Nei
Er seksjonert: Nei

Arealrapport

Tekst	Areal (m2)	Kommentar
Beregna areal for 23 / 579	993	

Eierforhold

Tinglyste eierforhold


Rolle	Status	Føds.d./org.nr	Navn	Bruksenhet	Adresse	Andel
Hjemmelshaver		916182872	BOLIGBYGG VEST AS		Fagerdalen 4 5039 BERGEN	1 / 1

Forretninger

Forretningstype	Årsak til feilretting	Tinglysingsstatus	Tinglysingsstatusdato	Forretningsdato	Matrikkelføringsdato	Signatur
Annen forretningstype				05.12.2016	05.12.2016	perasale
				Rolle	Matrikkelenhet	Arealendring
				Avgiver	1256 - 23/579	0
Oppmålingsforretning		Tinglyst	01.03.2017	21.11.2016	24.11.2016	perasale
				Rolle	Matrikkelenhet	Arealendring
				Avgiver	1256 - 23/567	-993
				Mottaker	1256 - 23/579	993


Oversiktskart for 23 / 579

Målestokk 1:1 000
EUREF89 UTM Sone 32

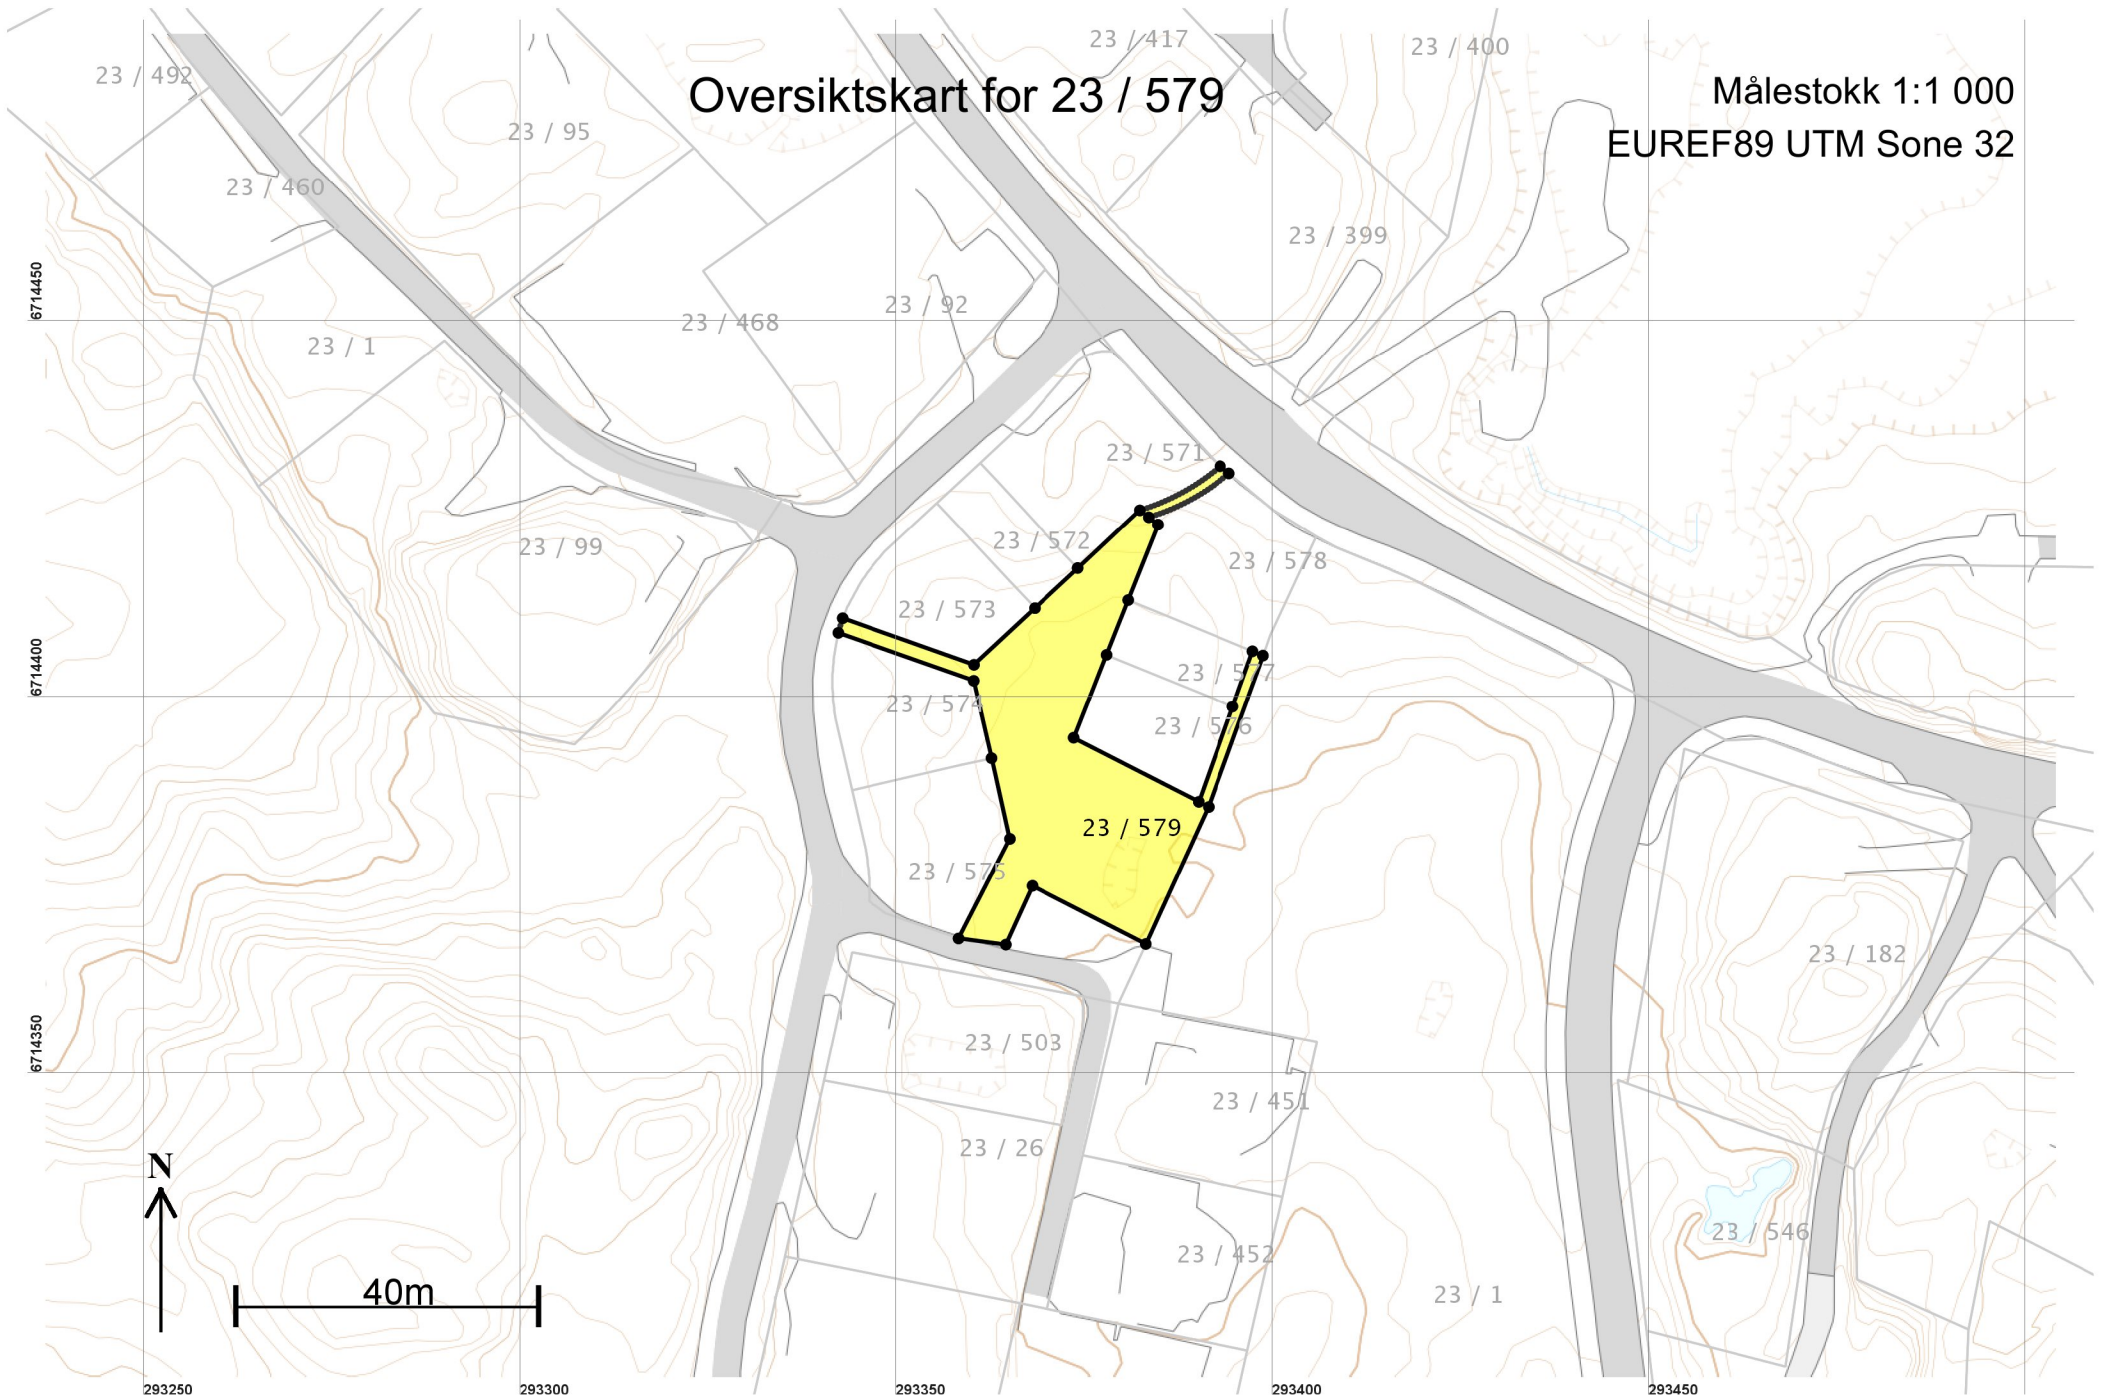

Teig 1 (Hovedteig) 23 / 579

Målestokk 1:500
EUREF89 UTM Sone 32

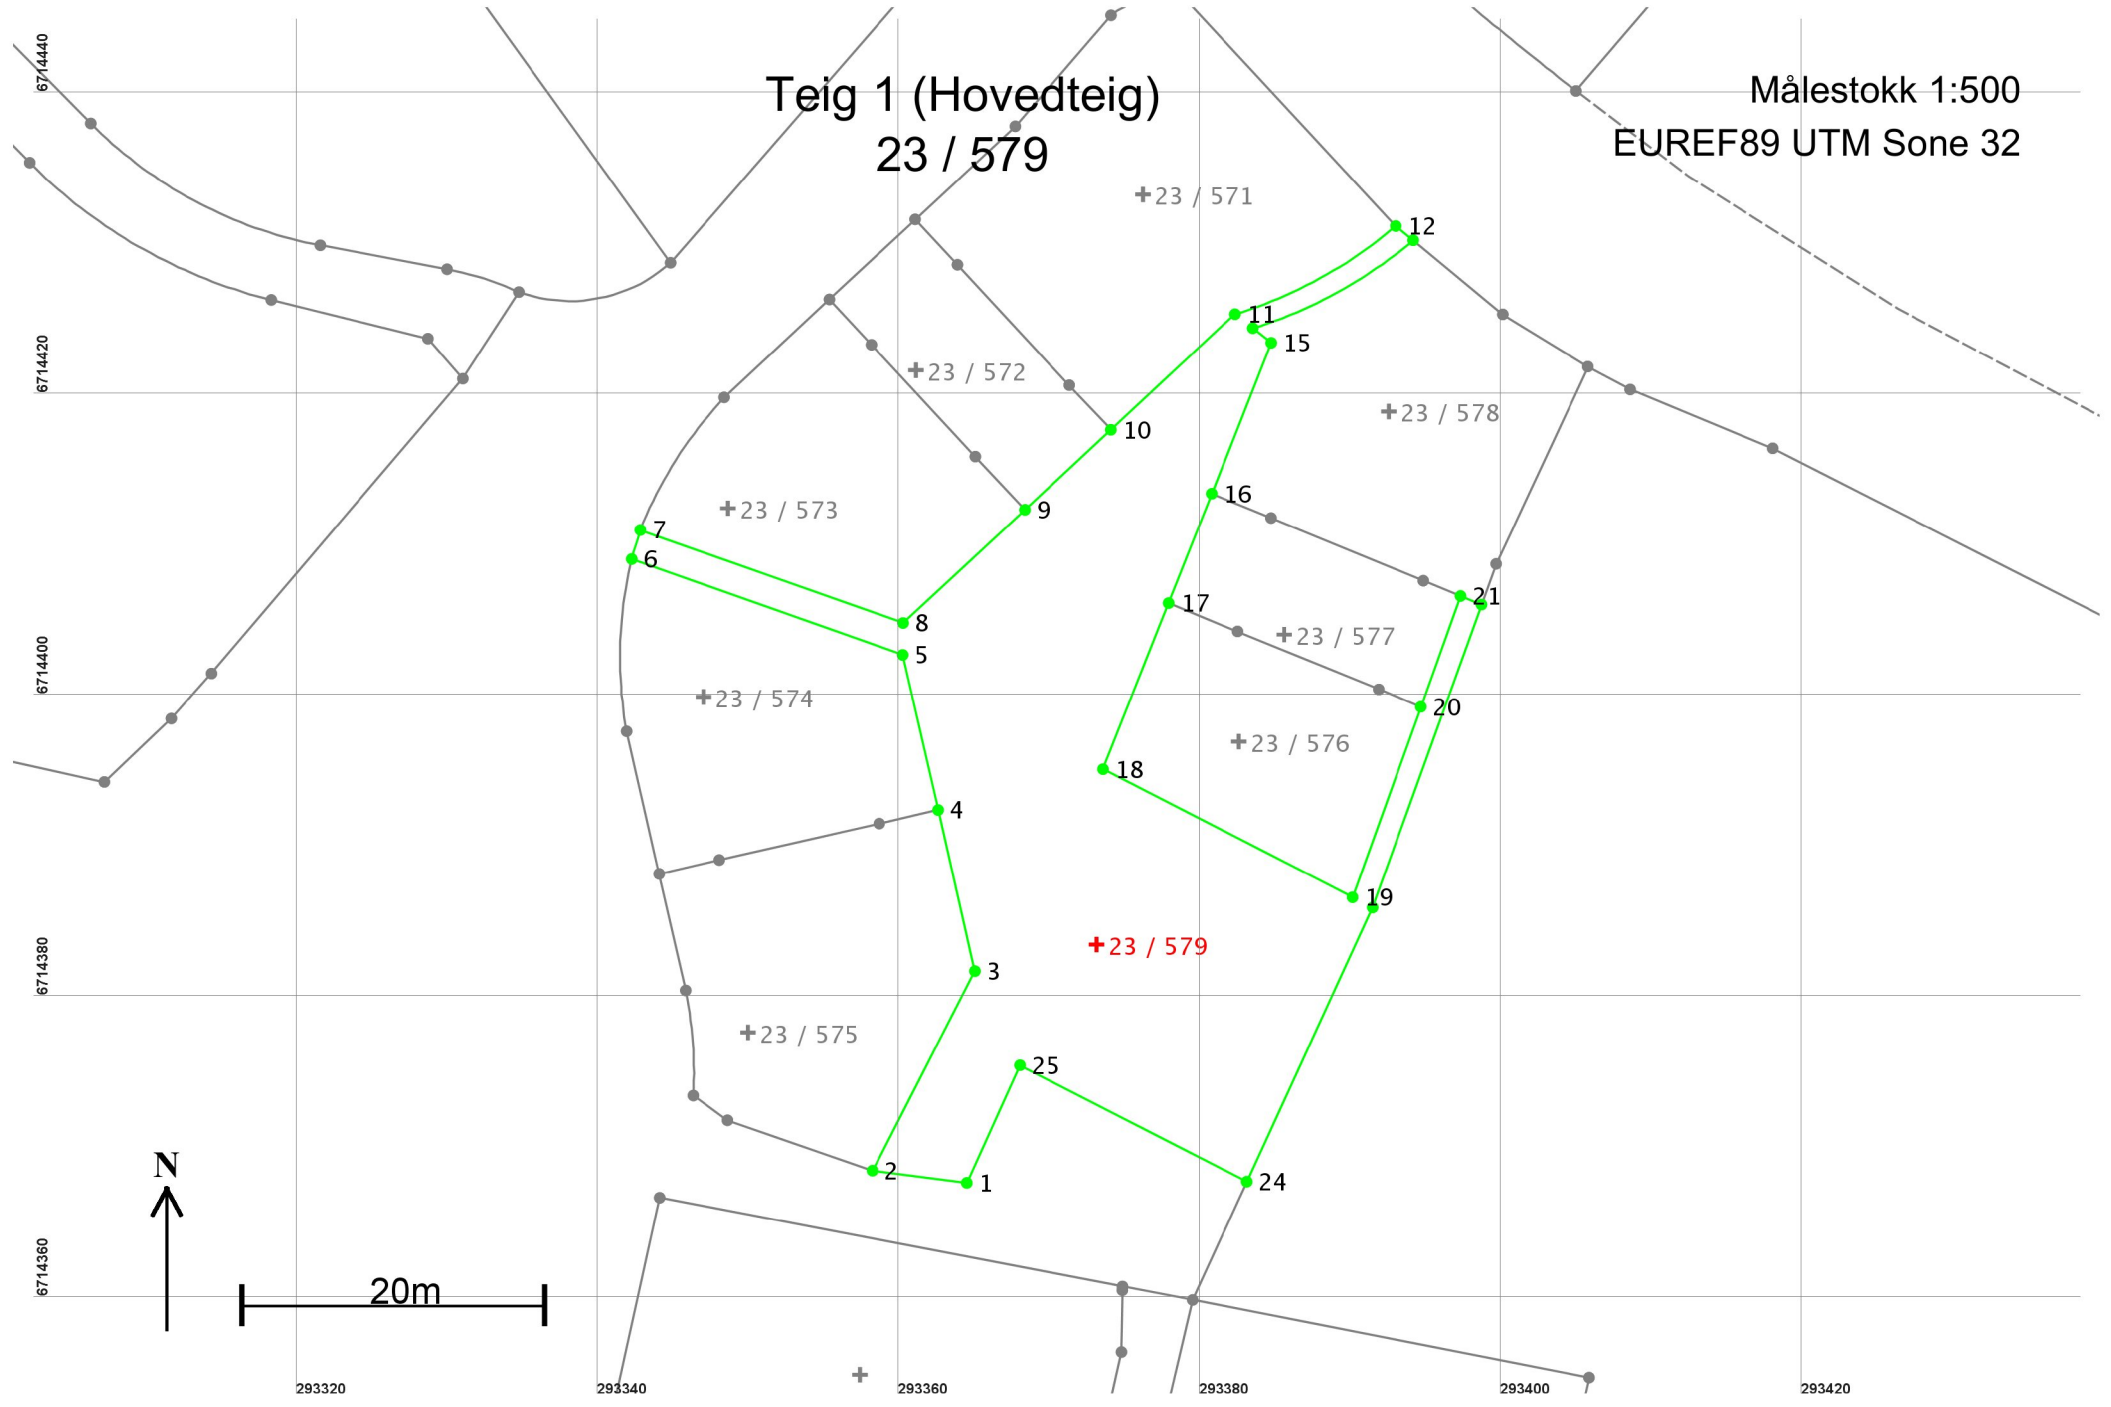

Areal og koordinater

Areal: 993

Arealmerknad:

Representasjonspunkt: Koordinatsystem: EUREF89 UTM Sone 32

Nord: 6714384

Øst: 293373

Grensepunkt / Grenselinje

Ytre avgrensing

Løpenr	Nord	Øst	Grensemerke nedsatt i / Lengde	Grensepunkttype / Hjelpelinjetype	Målemetode	Nøyaktighet	Radius
1	6714367,99	293364,51	Ikke spesifisert 6,31	Umerket Ikke hjelpelinje	18 Tatt fra plan	10	
2	6714368,80	293358,25	Ikke spesifisert 14,88	Umerket Ikke hjelpelinje	18 Tatt fra plan	10	
3	6714382,04	293365,05	Ikke spesifisert 10,96	Umerket Ikke hjelpelinje	18 Tatt fra plan	10	
4	6714392,73	293362,61	Ikke spesifisert 10,55	Umerket Ikke hjelpelinje	69 Beregnet	10	
5	6714403,02	293360,26	Ikke spesifisert 19,08	Umerket Ikke hjelpelinje	18 Tatt fra plan	10	
6	6714409,38	293342,27	Ikke spesifisert 2,01	Umerket Ikke hjelpelinje	18 Tatt fra plan	10	28,00
7	6714411,31	293342,84	Ikke spesifisert 18,51	Umerket Ikke hjelpelinje	18 Tatt fra plan	10	
8	6714405,14	293360,29	Ikke spesifisert 11,03	Umerket Ikke hjelpelinje	18 Tatt fra plan	10	
9	6714412,65	293368,37	Ikke spesifisert 7,80	Umerket Ikke hjelpelinje	69 Beregnet	10	
10	6714417,96	293374,08	Ikke spesifisert 11,26	Umerket Ikke hjelpelinje	69 Beregnet	10	
11	6714425,63	293382,32	Ikke spesifisert 12,25	Umerket Ikke hjelpelinje	18 Tatt fra plan	10	-30,00
12	6714431,48	293392,99	Ikke spesifisert 1,50	Vegkant Ikke hjelpelinje	96 GPS kinematisk (Real time kinematic)	10	
13	6714430,53	293394,15	Ikke spesifisert 12,23	Umerket Ikke hjelpelinje	69 Beregnet	10	30,00

Løpenr	Nord	Øst	Grensemerke nedsatt i / Lengde	Grensepunkttype / Hjelpelinjetype	Målemetode	Nøyaktighet	Radius
14	6714424,70	293383,50	Ikke spesifisert 1,56	Umerket Ikke hjelpelinje	18 Tatt fra plan	10	
15	6714423,73	293384,72	Ikke spesifisert 10,76	Umerket Ikke hjelpelinje	18 Tatt fra plan	10	
16	6714413,72	293380,77	Ikke spesifisert 7,80	Umerket Ikke hjelpelinje	69 Beregnet	10	
17	6714406,46	293377,91	Ikke spesifisert 11,85	Umerket Ikke hjelpelinje	69 Beregnet	10	
18	6714395,44	293373,56	Ikke spesifisert 18,61	Umerket Ikke hjelpelinje	18 Tatt fra plan	10	
19	6714386,94	293390,12	Ikke spesifisert 13,43	Umerket Ikke hjelpelinje	69 Beregnet	10	
20	6714399,58	293394,65	Ikke spesifisert 7,81	Umerket Ikke hjelpelinje	69 Beregnet	10	
21	6714406,93	293397,29	Ikke spesifisert 1,50	Umerket Ikke hjelpelinje	69 Beregnet	10	
22	6714406,36	293398,68	Ikke spesifisert 21,36	Umerket Ikke hjelpelinje	69 Beregnet	10	
23	6714386,26	293391,45	Ikke spesifisert 20,01	Umerket Ikke hjelpelinje	18 Tatt fra plan	10	
24	6714368,07	293383,10	Ikke spesifisert 16,92	Umerket Ikke hjelpelinje	18 Tatt fra plan	10	
25	6714375,79	293368,04	Ikke spesifisert 8,56	Umerket Ikke hjelpelinje	18 Tatt fra plan	10	