

SITUASJONSKART

Gnr/Bnr: 27/41
Adresse: Austre Heiane 27
Eigar/søkar: Berit Iren Midtun

Kvalitet : FKB-B

Gjeldande plan : Kommuneplan
Planformål : LNF

Vår referanse: PAS

Sign.








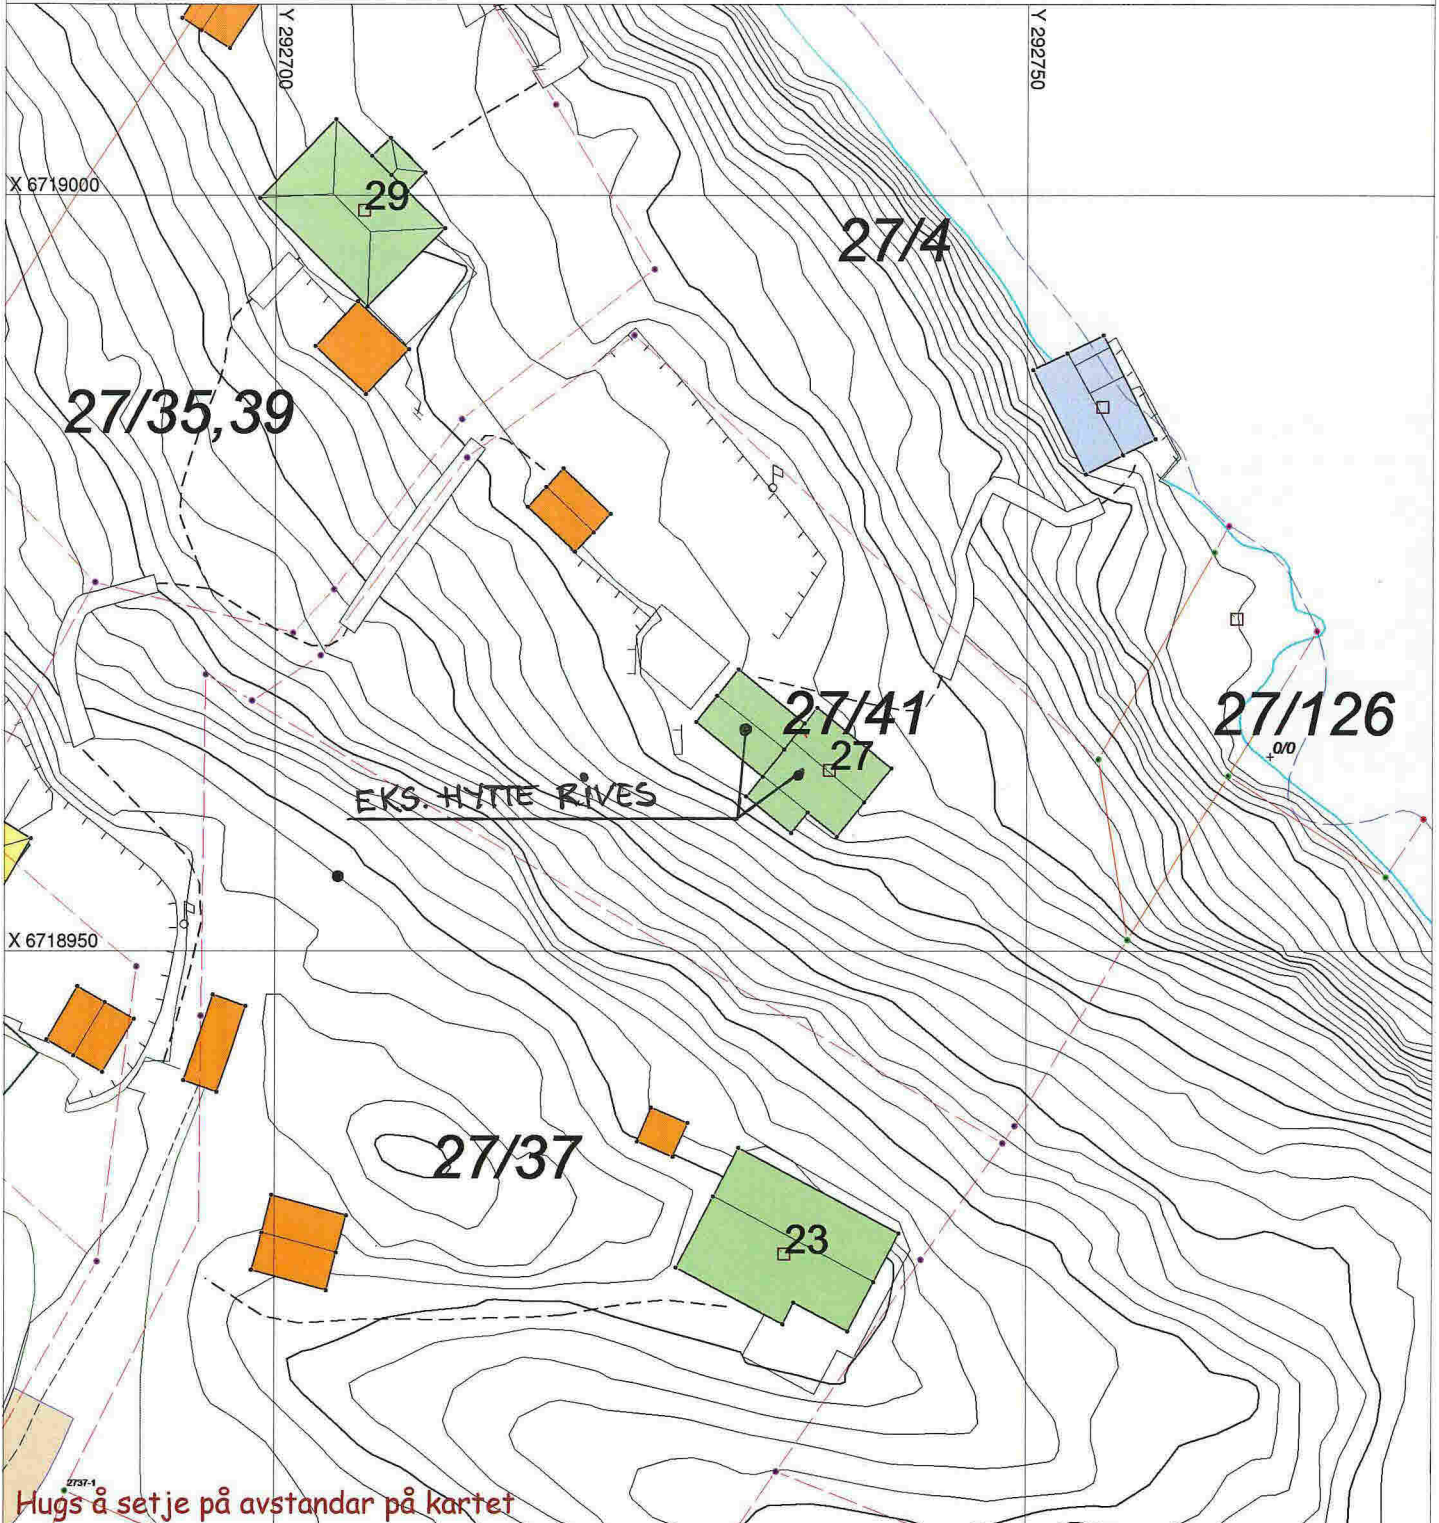
D-1

MET AND
13-March-2017
KOMMUNE



Målestokk: 1:500
Dato: 05.01.2017

-  Gjerde
-  Usikker eigedomsgrense
-  Målt eigedomsgrense
-  Bolighus
-  Andre bygg



SITUASJONSPLAN

 Tiltak

Underskrift Situasjonplan

Dato

SITUASJONSKART

Gnr/Brnr: 27/41
Adresse: Austre Heiane 27
Eigar/søkar: Berit Iren Midtun

Kvalitet : FKB-B

Gjeldande plan : Kommuneplan
Planformål : LNF

Vår referanse: PAS

Sign.




D-2

MELAND
KOMMUNE



Målestokk: 1:500
Dato: 05.01.2017

- Gjerde
- Usikker eigedomsgrense
- Målt eigedomsgrense
- Bolighus
- Andre bygg

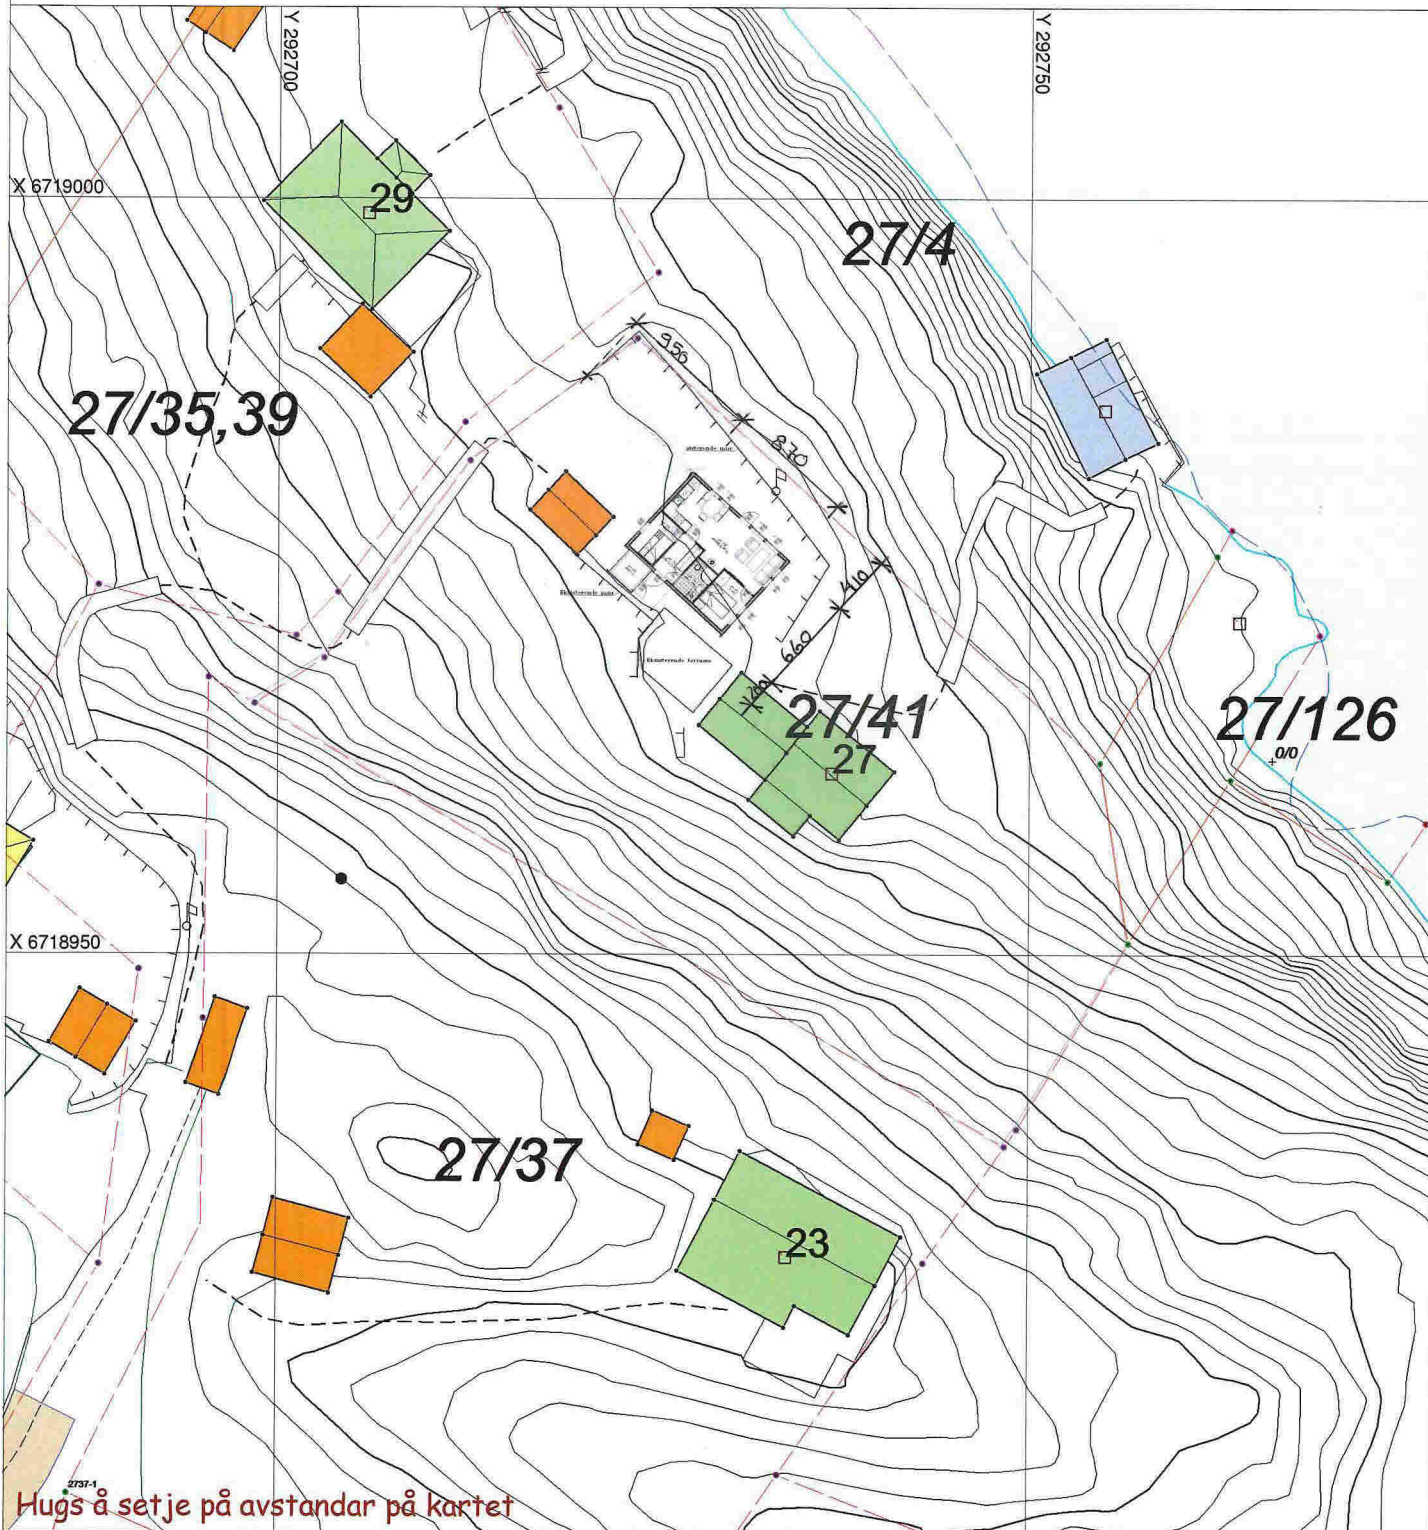

SITUASJONSPLAN


Tiltak

Underskrift Situasjonsplan _____ Dato _____

D-3

TEGNFORKLARING:

	Maskinplanert jord
	Betongheller
	Grus
	Lødd mur
	Støpt mur
	Belegningsstein
	Asfalt

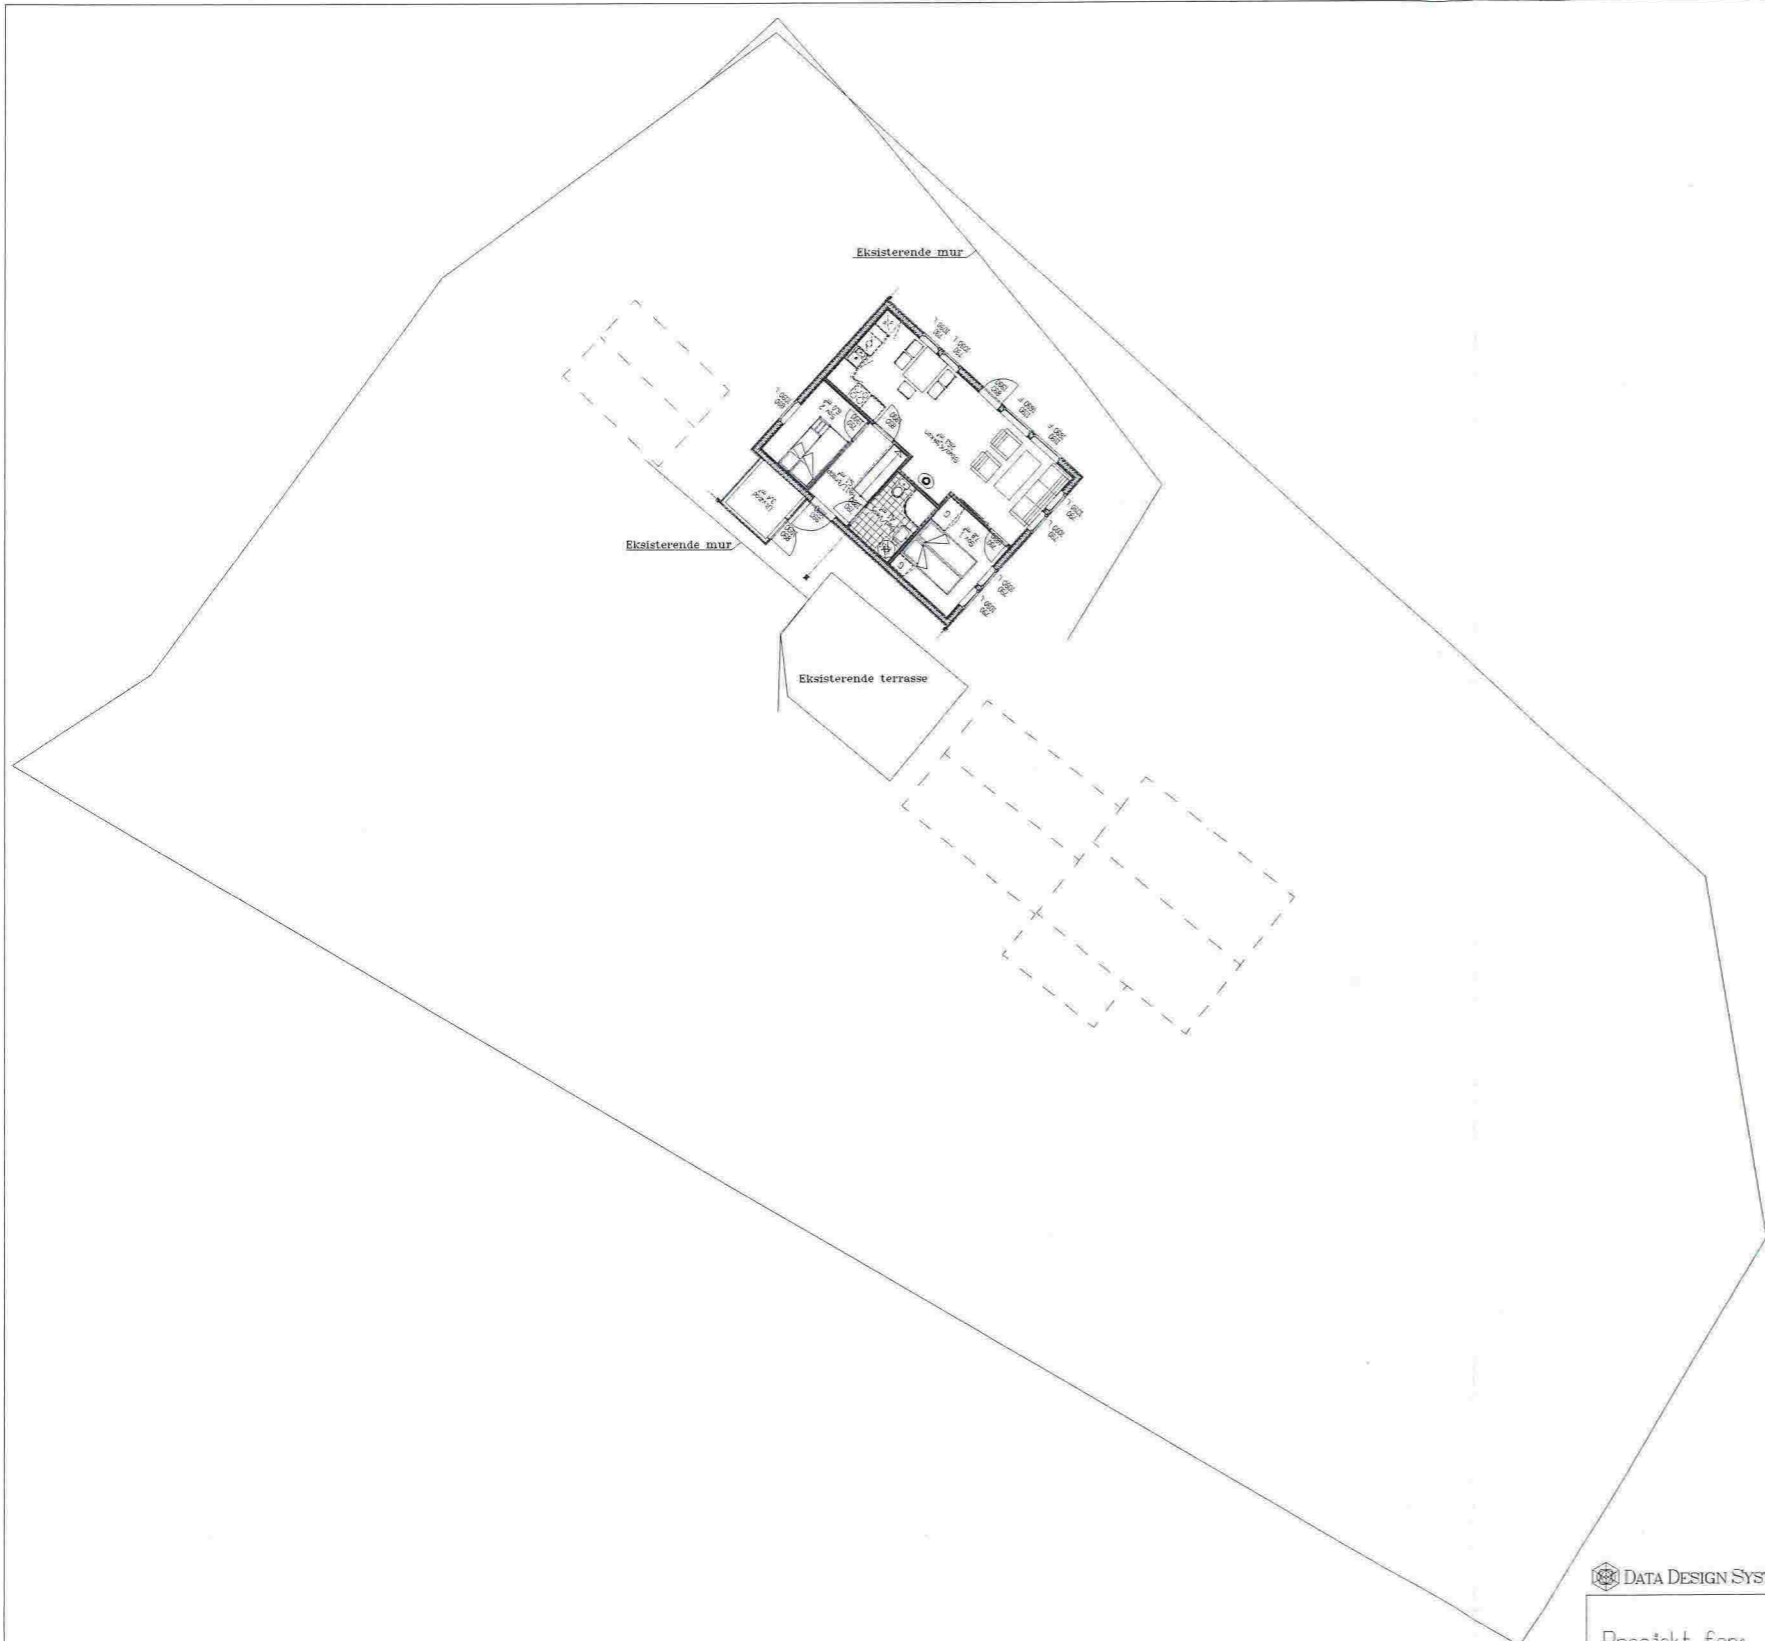

DATA DESIGN SYSTEM

REV.	ANT.	REVIDERINGEN GJELDER	SIGN.	DATO

Prosjekt for: Berit Midtun G.NR. 27 B.NR. 41

Utomhusplan Østre Heiane 27, Frekhaug KOMMUNE: Meland

	TEGN. jsf	PROSJ.NR. 716062	
	GODKJ.		
	MÅL 1 : 250	TEGN. NR. 510	TEGN. ARKIV NR. s00917
	DATO 23.01.2017		