


Revisjon	Revisjonen gjelder	Utara	Kontr	Godkjent	Rev. dato
 Statens vegvesen Fv 564 Hp08 - Km 3,648 - 4,328 Rosslund Skilt og oppmerkin, plassering av fartshumper		Tegningsdato: 06.06.2014 Bestiller: Arnljot Jordal Prosjekt for: Region vest Prosjekt av: Statens vegvesen Prosjektnummer: PR0F-nummer: Arkivreferanse:			
Konkurransesgrunnlag		Plietskrift A1 1508			
Utarbeidet av	Kontrollert av	Godkjent av	Konsulentarkiv	Tegningsnummer /	revisjonsbokslov
SIREKN	REMFUR			L001	

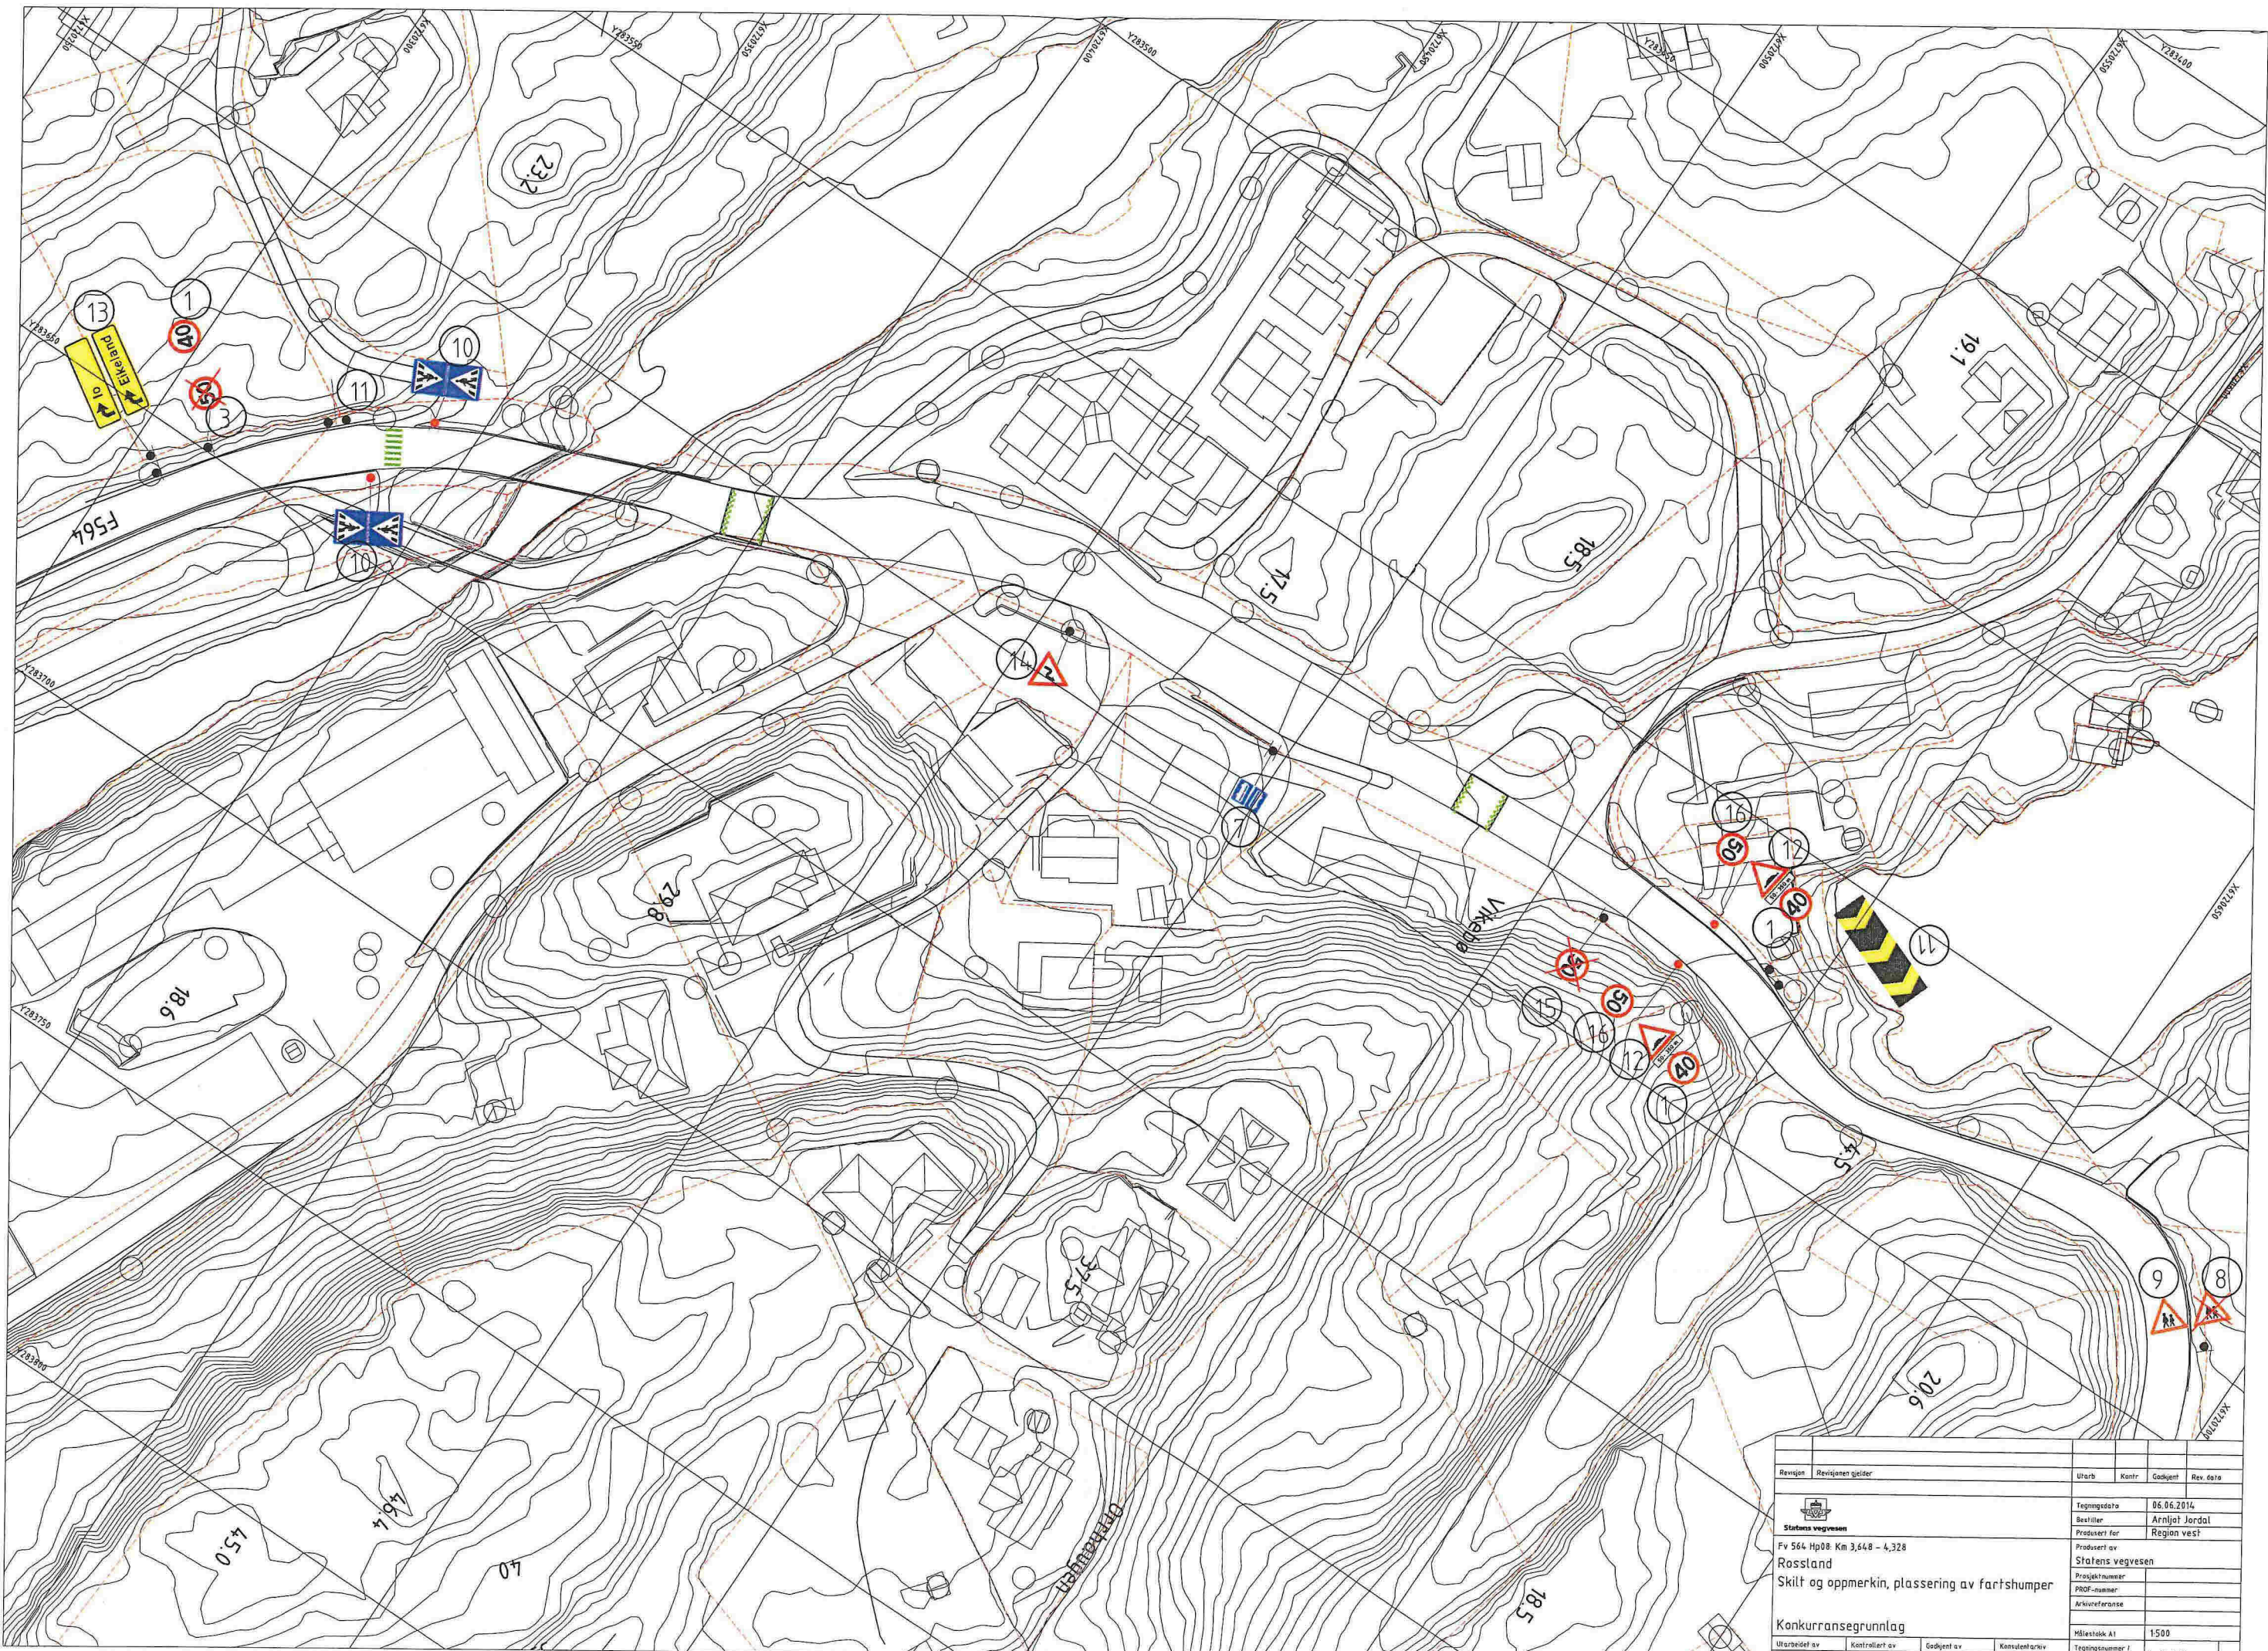

Revisjon	Revisjonen gjelder	Uttarb	Kontr	Godkjent	Rev. dato
 Statens vegvesen Fv 564 Hp08 Km 3,648 - 4,328 Rosslund Skilt og oppmerkin, plassering av fartshumper		Tegningsdato 06.06.2014 Bestiller Arnljot Jordal Prosjekt for Region vest Prosjekt av Statens vegvesen Prosjektnummer PROF-nummer Arkivreferanse			
Konkurransegrunnlag		Målestokk A1	1:500		
Utarbeidet av SIREKN	Kontrollert av REMFUR	Godkjent av	Konsulentansvar	Tegningsnummer / revisjonsbakstov	L002

Posisjonsnr.	Skilttegning	Skilt nr	Størrelse	Folieklasse	Antall	Merknad
①		562,40	MS	2	6	Skiltplate monteres på eksisterende stolpe. Skilt skal ha en høyde på 2000mm fra bunn skilt til veibanen
②		362,60				Eksisterende skilt skal stå som det står.
③		362,50				Eksisterende skiltplate fjernes.
④ ⑬		701				Eksisterende skilt skal stå som det står.
⑤		723,15				Eksisterende skilt skal stå som det står.
⑦		512				Eksisterende skilt skal stå som det står.
⑧ ⑨		142	MS	2	2	Skiltplater i posisjonsnummer 8 fjernes. I posisjonsnummer 9 settes det ut nye skiltplater på eksisterende stolper.
⑩		516	MS	3	2	Skilt leveres med stolpe og fundament. Skilt 516 skal ha en høyde på 2000mm fra veibanen og opp til bunn skilt.
⑪		902				Eksisterende skilt skal stå som det står.
⑫		109	MS	2	3	Nye skiltplater skal monteres på eksisterende stolpe eller nyoppsatt stolpe.
⑬		713				Eksisterende skilt skal stå som det står.
⑭		102,1			4	Eksisterende skilt skal stå som det står.
⑮		362,50				Eksisterende skilt, stolpe og fundament fjernes
⑯		362,50	MS	2	2	Skilt leveres med stolpe og fundament. Skilt skal ha en høyde på 2000mm fra veibanen og opp til bunn skilt.

Revisjon	Revisjonen gjelder	Utøst	Kontroll	Godkjent	Rev. dato
		Tegningsdato		06.06.2014	
Fv 564 Hp08: Km 3,648 - 4,328 Rosland Skilt og oppmerkin, plassering av fartshumper		Bestiller		Arnliot Jordal	
		Prosjekt for		Region vest	
		Prosjekt av		Statens vegvesen	
		Prosjektnummer			
		PROJ-nummer			
		Arkivreferanse			
Konkurransesgrunnlag		Målestokk A1		1:500	
Utarbeidet av	Kontrollert av	Godkjent av	Konsulentarkiv	Tegningsnummer /	revisjonsakstav
SIREKN	REHFUR			L003	