Rigg Plan

Elvaåsen

BK01,BK02,BK03,BK04,BK10

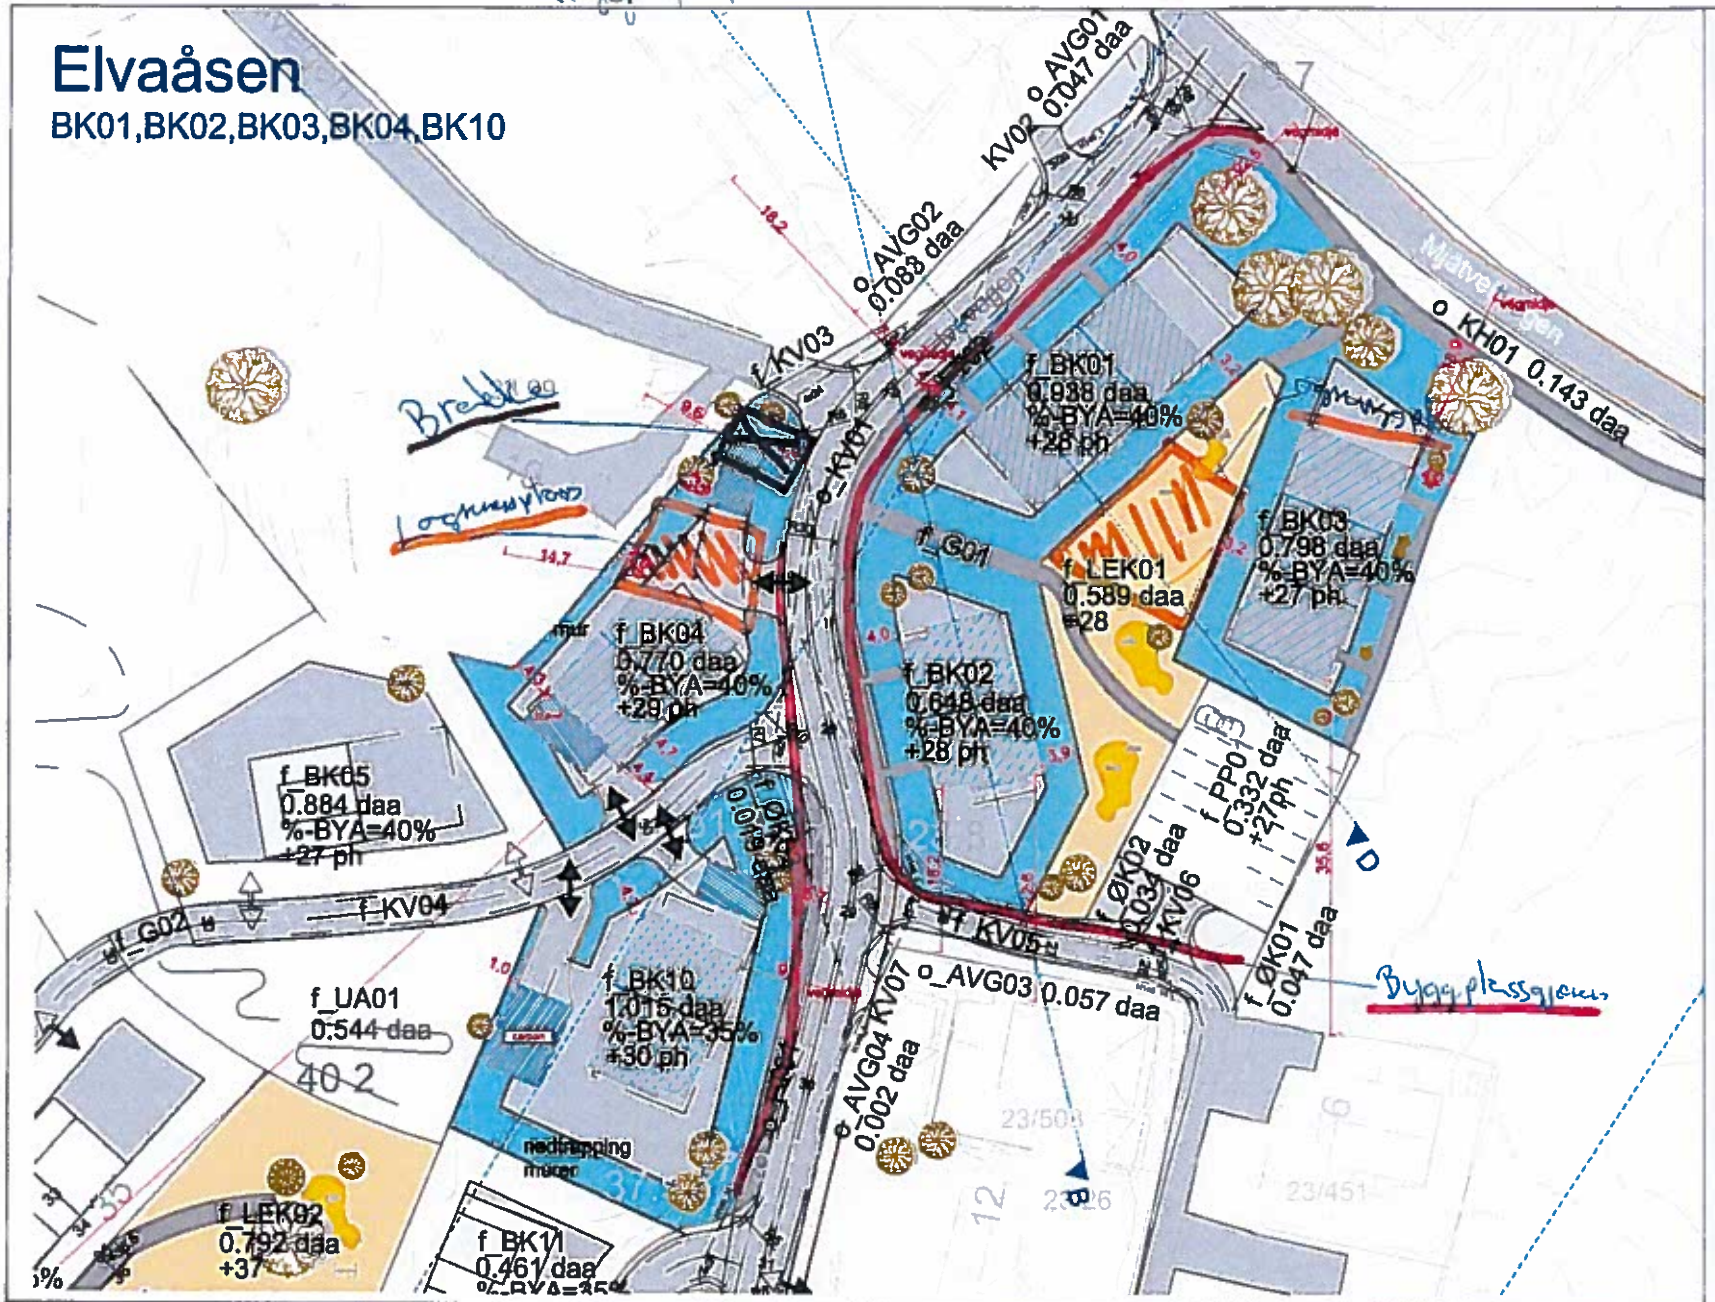

BK01

%BYA=40

BYA	254
%BYA	27
BRA	433

==========

BK02

%BYA=40

BYA	177
%BYA	27
BRA	265

==========

BK03

%BYA=40

BYA	254
%BYA	32
BRA	433

==========

BK04

%BYA=40

BYA	228
+åpen parkering	25
%BYA	33
BRA	317

==========

BK10

%BYA=35

BYA	245
+åpen parkering	41
%BYA	28
BRA	338

==========

N

1518_Elvaåsen boligfelt	Byggemelding	1518	A10-1	23/1	
Boligbygg Vest AS	Situasjonsplan 1. byggetrinn	Dato: 08.07.16			

Arkitekt, Ansvarlig søker:
ARK :Tysseland Arkitektur AS

Tysseland ARKITEKTUR AS