



VERTIKALNIVA 1  
REGULERING UNDER BAKKEN

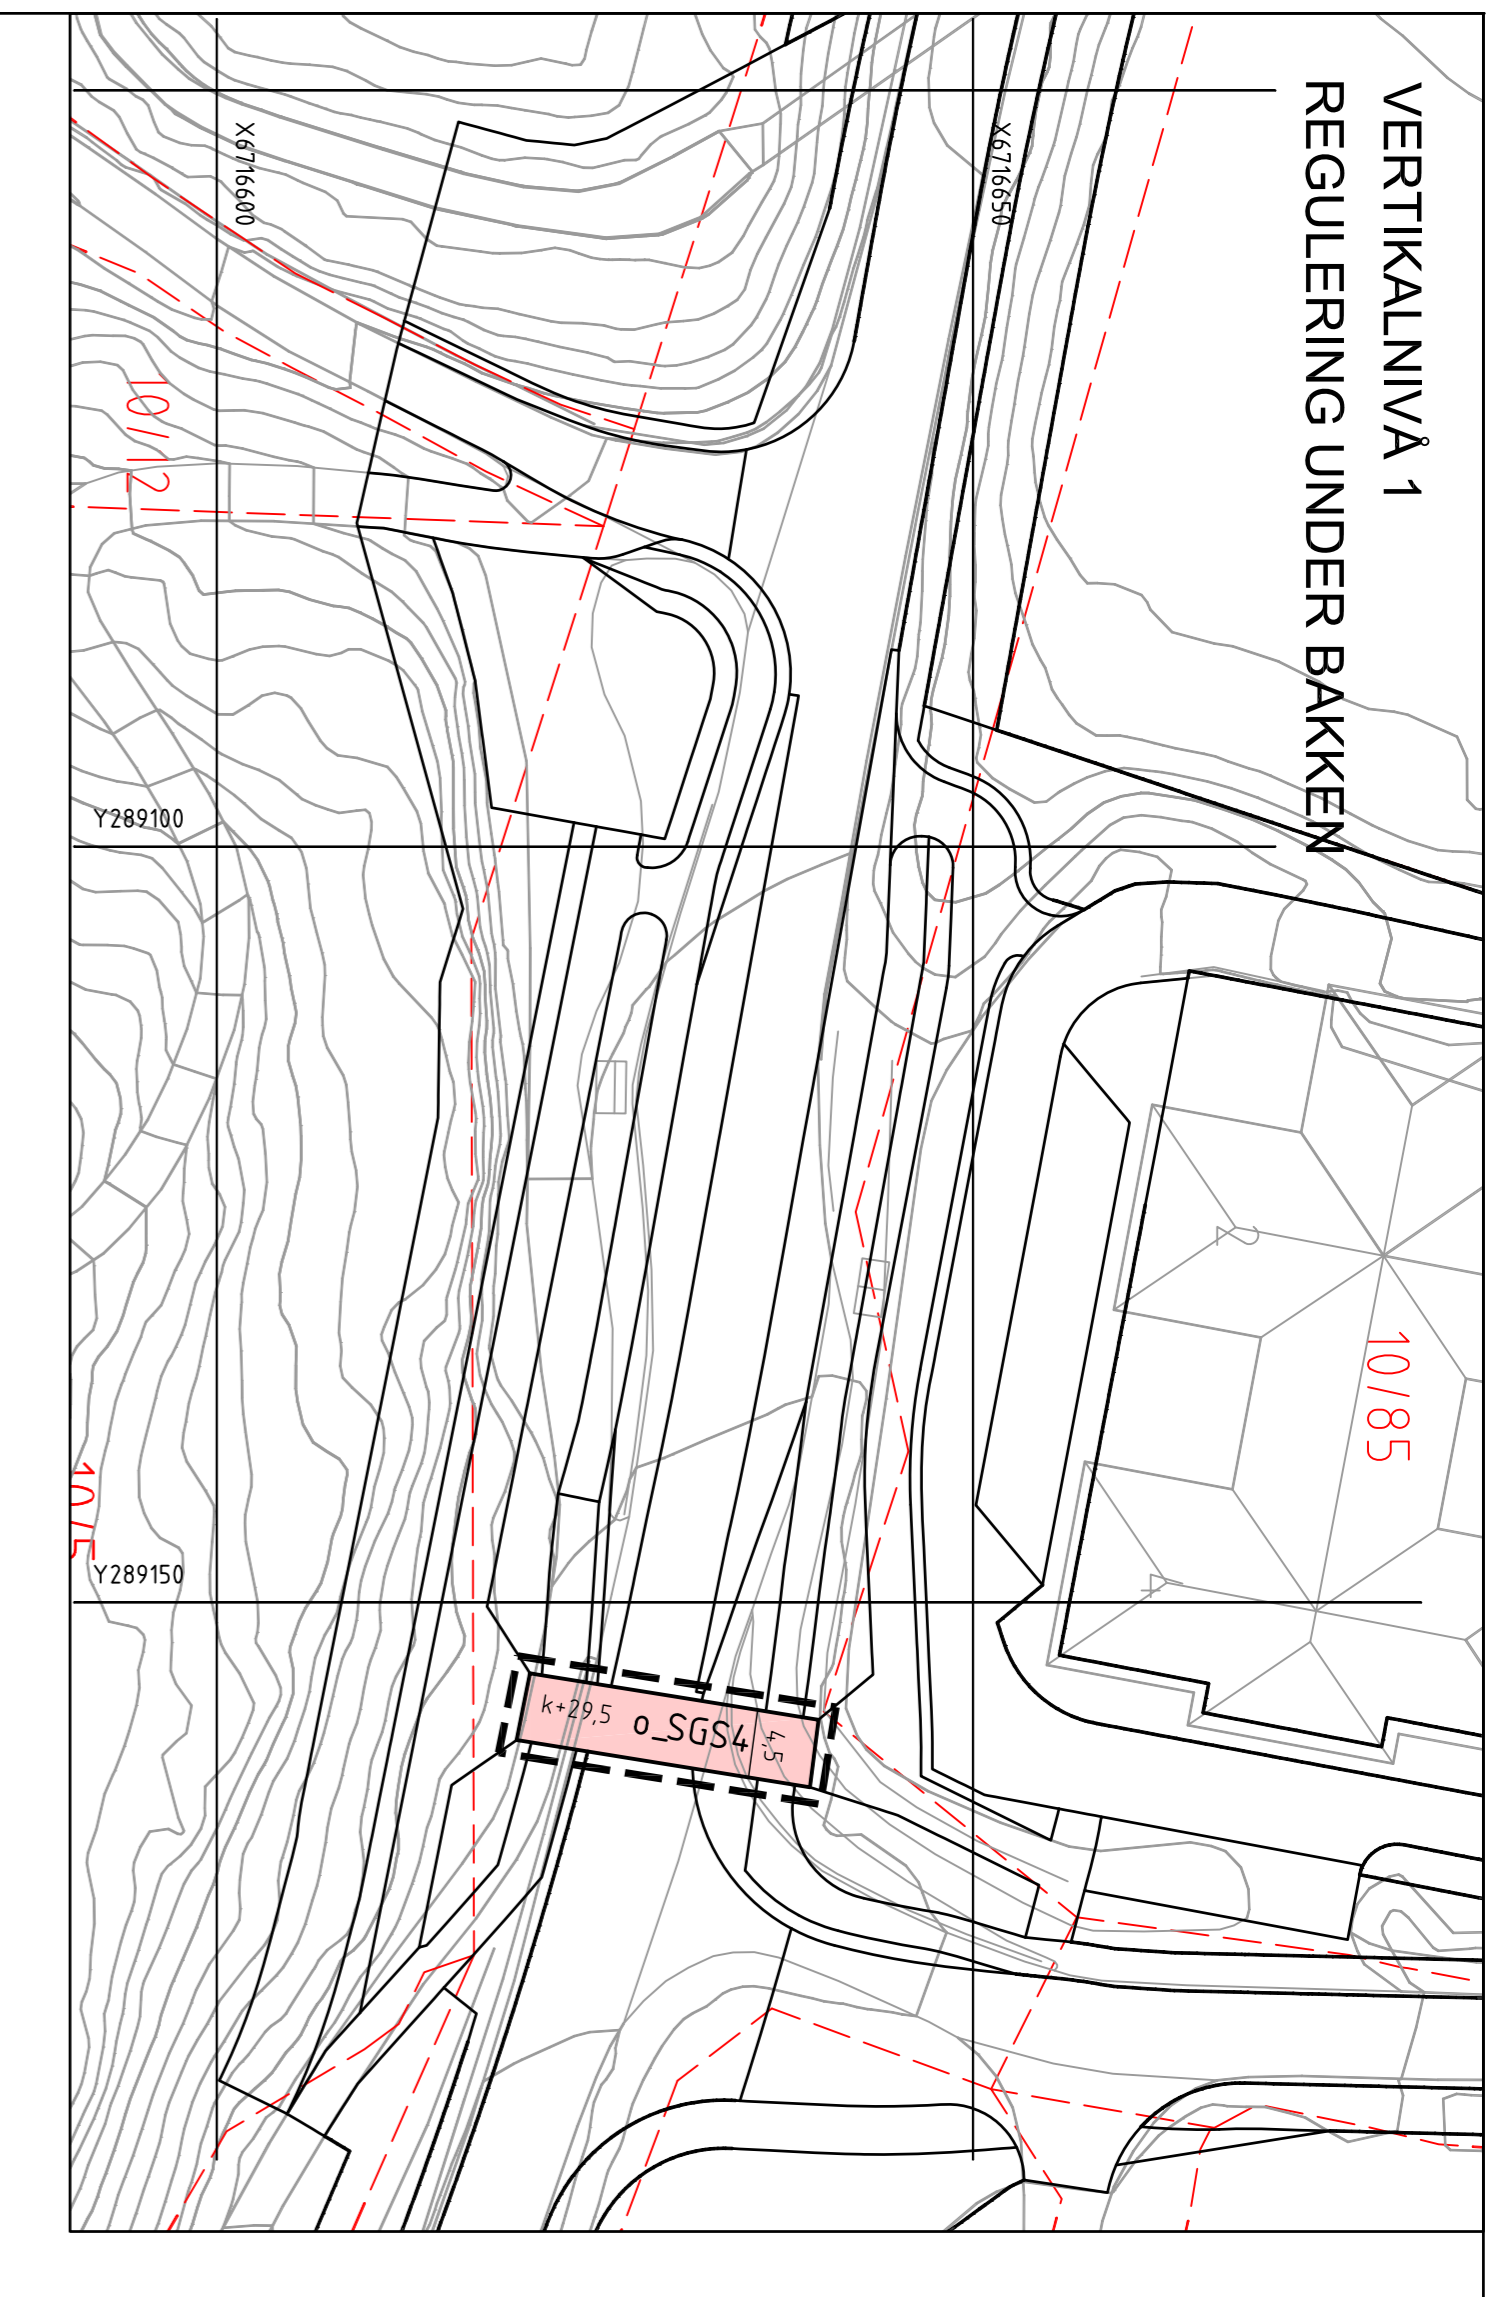

VERTIKALNIVA 2  
REGULERING PÅ BAKKEN

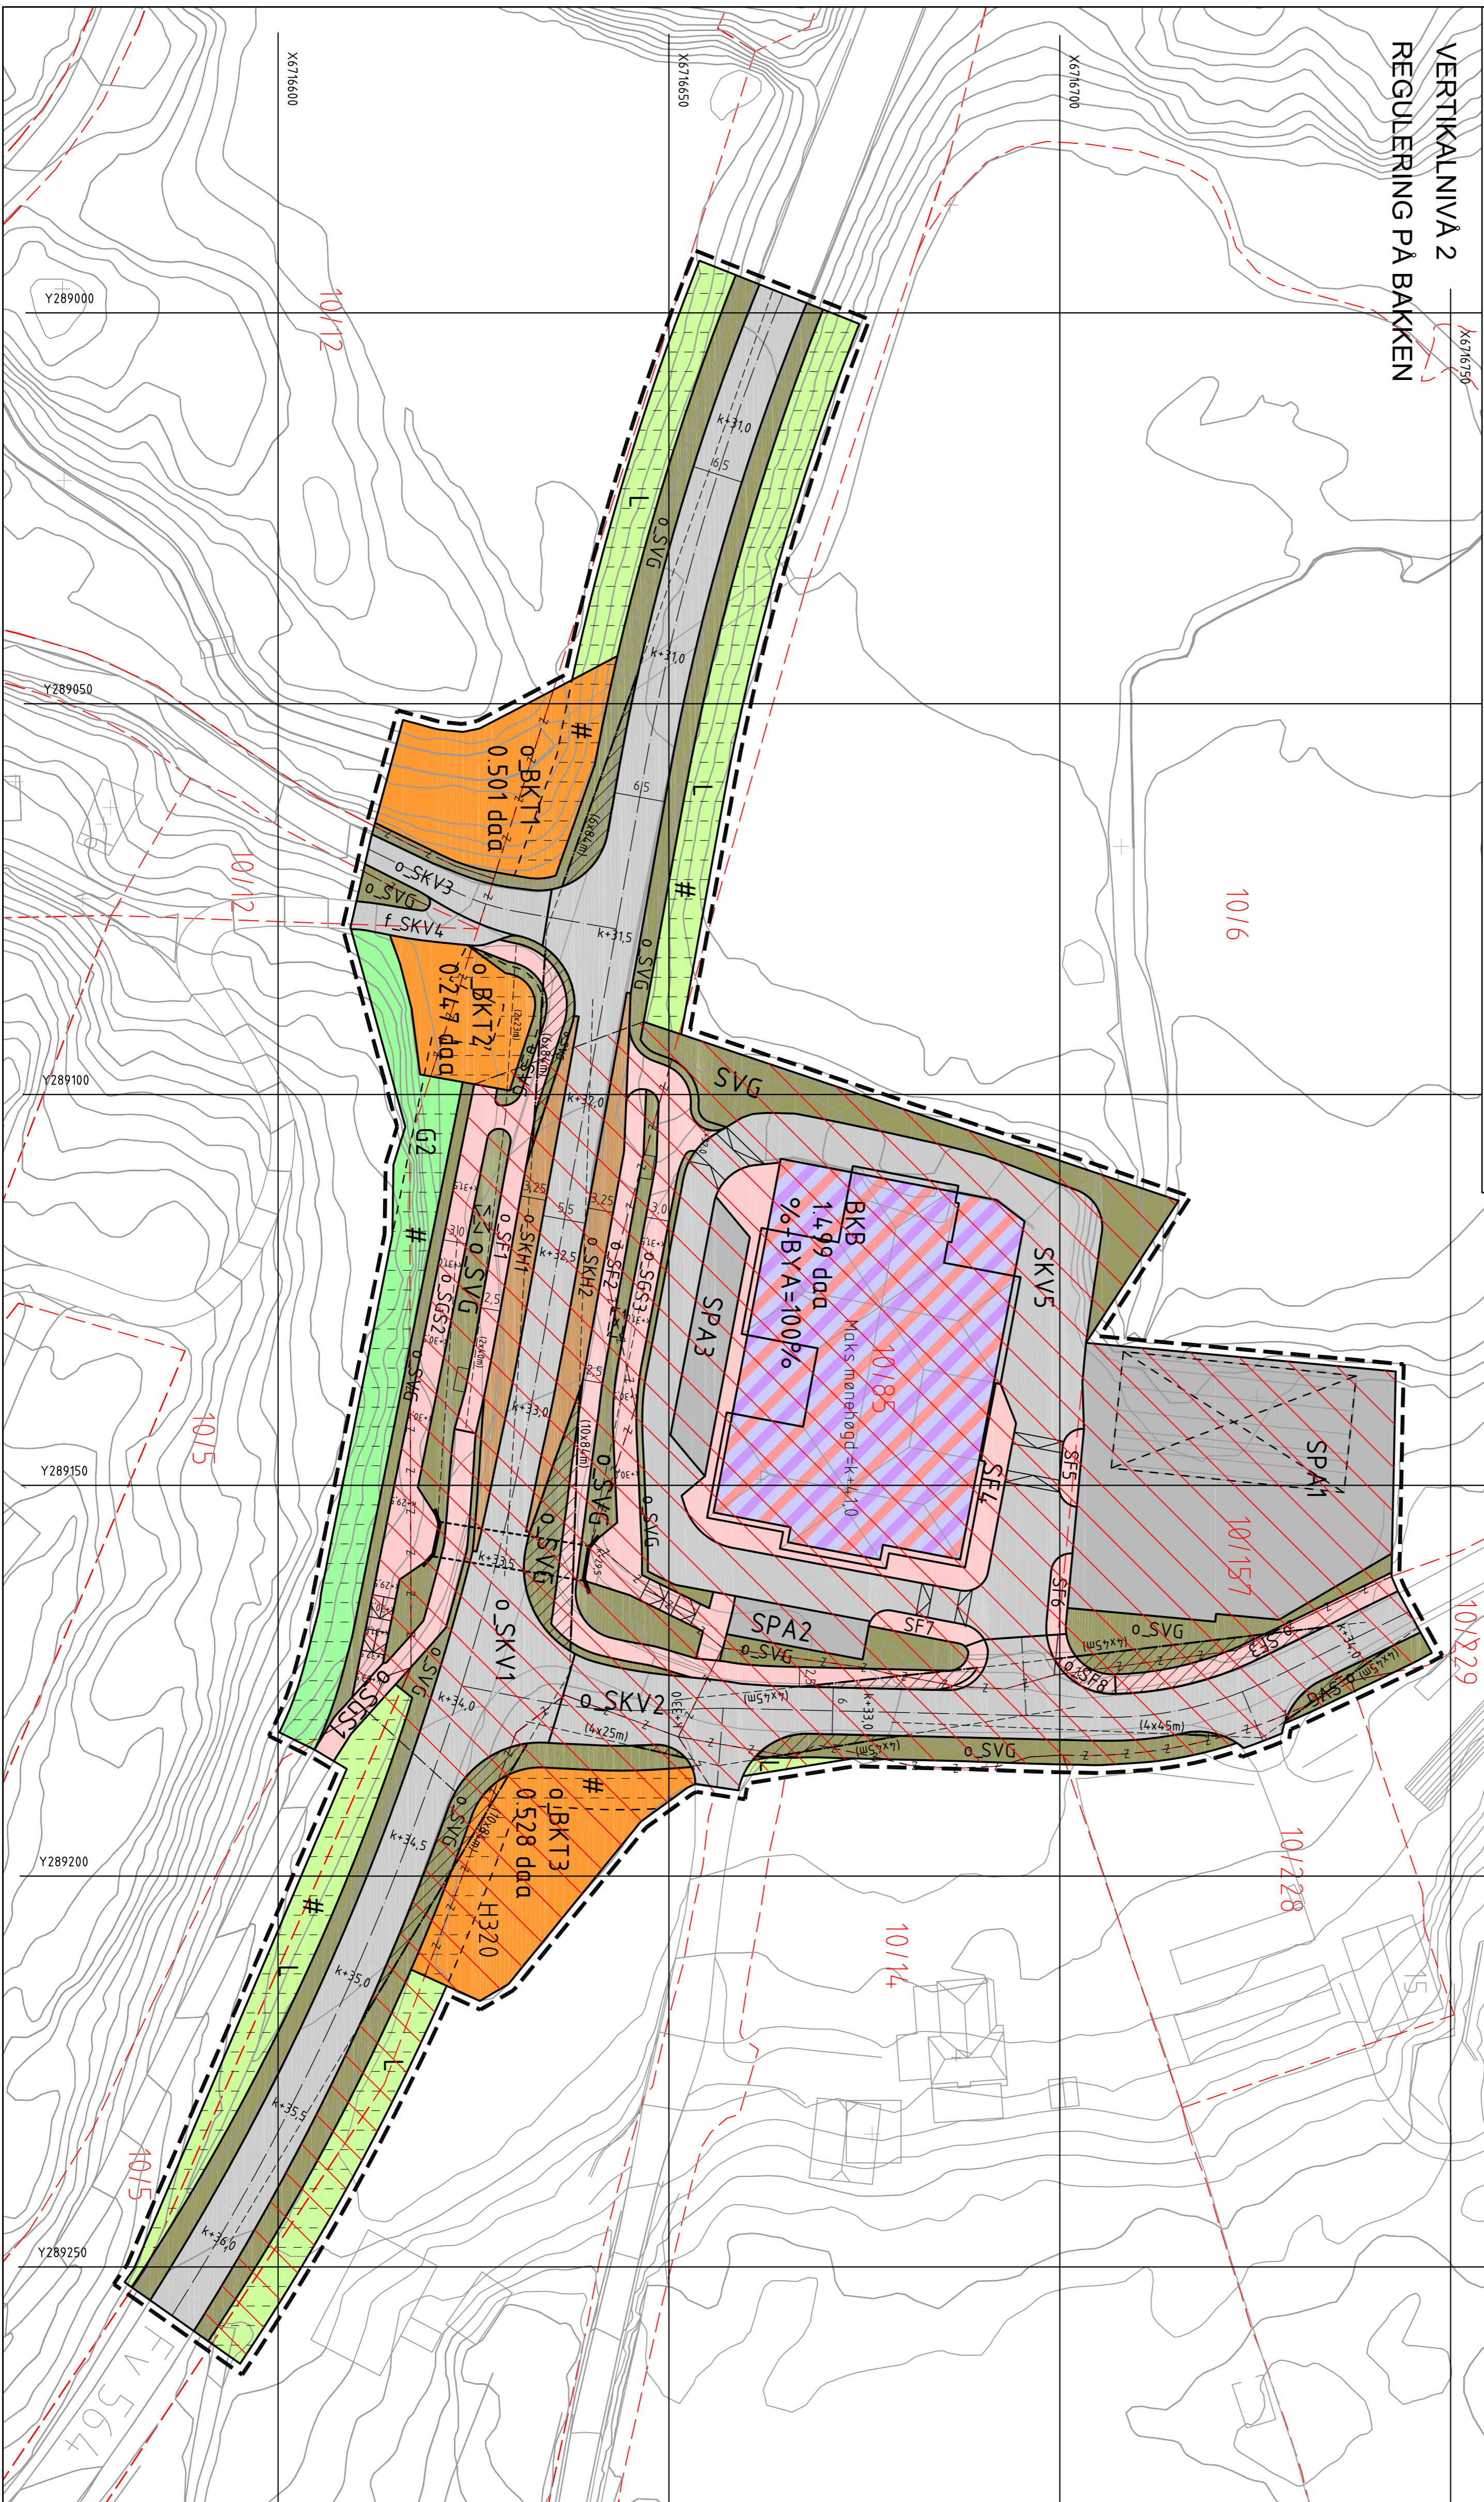

TEGNFORKLARING

**AREALFØREMÅL** (rel. 1:250)  
BYGNINGAR OG ANLEGG (rel. 1:250 m<sup>2</sup>)  
BKT Andre kommunaltjeneste anlegg (1207)  
SBE Forretningskomplekser (1212)SAMFERDSLSANLEGG OG TEKNISK INFRASTRUKTUR (rel. 1:250 m<sup>2</sup>)  
SKV Køyeveg (1201)  
SF Fortau (1202)  
SSG Gang-/sykkelveg (1203)  
SFG Annen veggrunn - grenseareal (1204)  
SFK Kollektivledningsnett (1205)  
SPK Parkering (1206)  
GRØNSKAP (rel. 1:250 m<sup>2</sup>)  
G Grensestruktur (1208)LÅNDERUKS-, NATUR OG FALUTSONER (rel. 1:250 m<sup>2</sup>)  
LNF LNF areal for nødvendige tiltak for landbruk og gardsstilt jordbruksvirksomhet basert på gartens ressursgrunnlag (1209)OMSVANSONER (rel. 1:250 m<sup>2</sup>)  
SRKNGS-, STØY- OG FARESONER (rel. 1:250) (1210)  
FRIKLEPPEVEI (1211)  
FRIKLEPPEVEI (1212)  
OMRÅDEFORBEHOV (1213)  
Anlegg og riggrunde (1214)**JURIDISKE TEKSTER, LINE- OG PUKTSMYMBOL** (JF REGULERINGSPROSESSER)  
Illustrasjon av planens avgrensning (1220)  
Vest i retning av planens avgrensning (1221)  
Forskrift om areal og bygning (1222)  
Egdeavgrensning (1223)  
Bygning som angir planens avgrensning (1224)  
Bygning som skal fjernes (1225)  
Regulert samfunnsanlegg (1226)  
Frisikaffe i veggrunn (1227)  
Tunveg (1228)  
Måle- og avstandslinje (1229)**ILLUSTRASJON**  
Fornalingsgrense fra verktøytid 1 (1230)  
Trapp (1231)  
Høgde, veg og gangveg (1232)  
Opplyst overgang (1233)**BASISKART**  
Egdeavgrensning (1234)  
Godeistiske grunnlag: UTM 32, Euret 89 (1235)  
Godeistiske høgdegrunnlag: NN1954 (1236)  
Utskåret basisskart: 10.02.2014 (1237)  
Kartstørrelse: 1:500, A1 (1238)  
Evidenslister: 1m (1239), 25m (1240)

Saksnavn	Dato	Planart dato	Forsvarer dato
Kommunestyret	12.02.14		30.03.16
Ordnings ettersyn, vedtak	23.10.16	30.03.16	30.03.16
Ordnings ettersyn, fra-til	15.11.16-27.12.16	30.03.16	30.03.16
2. gangs høringsinnlegg, vedtak	25.04.17	03.03.17	04.04.17
Melding kommunestyret, vedtak	10.05.17	03.03.17	04.04.17
Kommunestyret vedtar reguleringen	27.05.17	03.03.17	04.04.17

**MELAND KOMMUNE, HOLME, FORETNINGSSOMRADE,**  
Gnr 10, bnr 85 m.fl.  
PlanID: 125620140002

**QBO** RANA | ARKITEKTUR  
Byggherrens navn: Markhus AS  
Saksnummer: 14/599  
Saksnummer planid: 03.03.17