


Målestokk 1:2 000
EUREF89 UTM Sone 32

Oversiktskart for 15 / 26

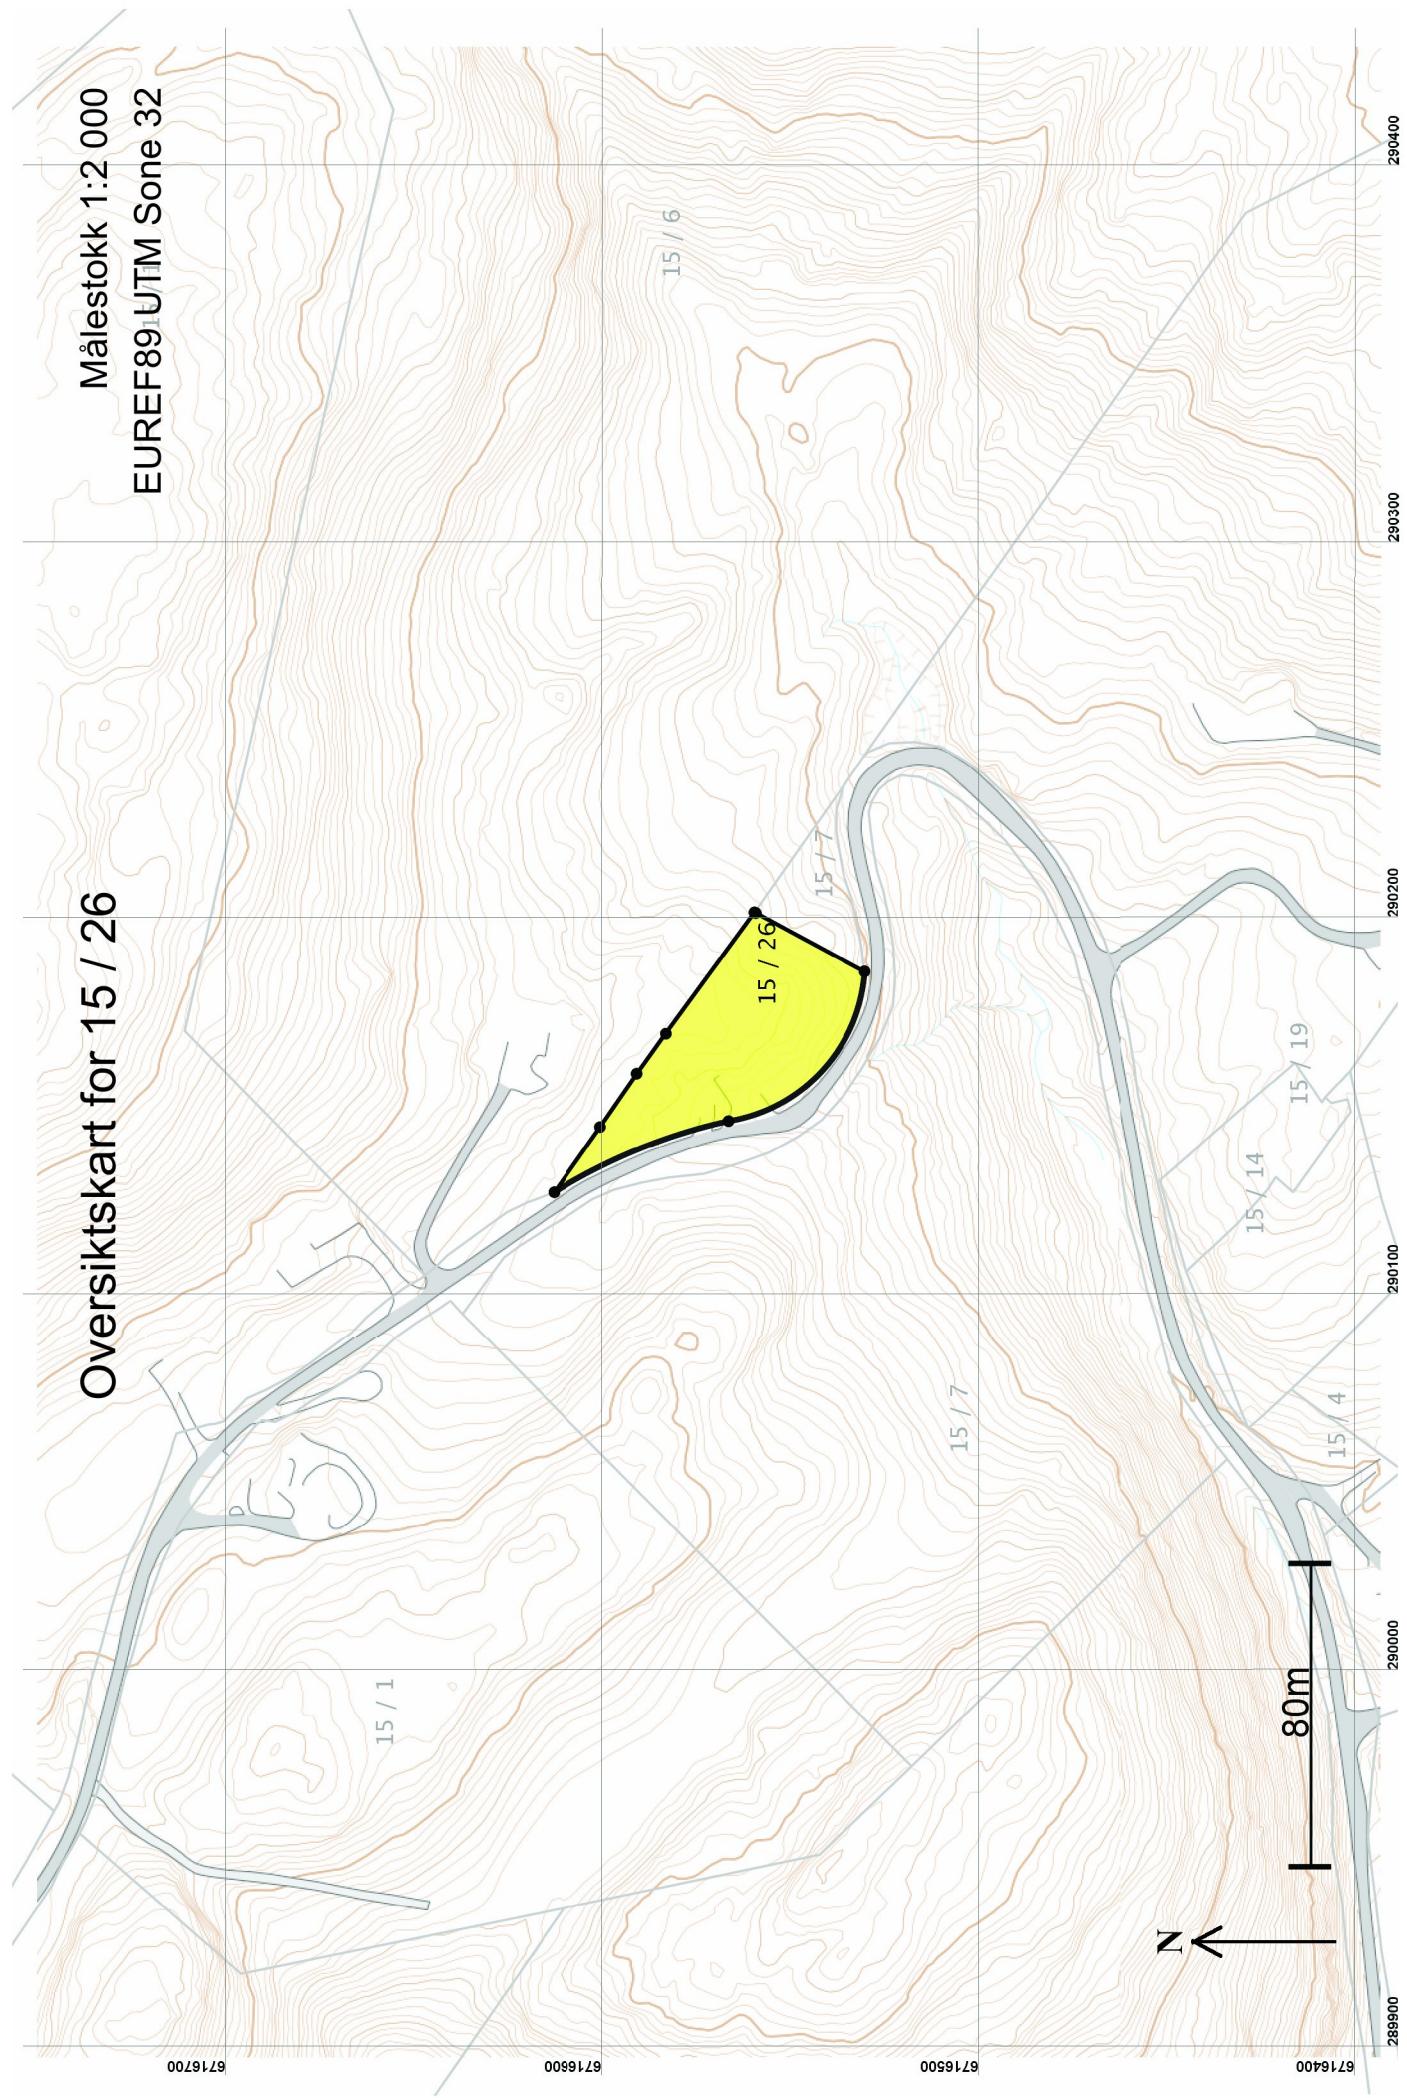

Målestokk 1:1 000

EUREF89 UTM Sone 32

Teig 1 (Hovedteig)

15 / 26


6716650

6716600

6716550

6716500

08.09.2017 11.11

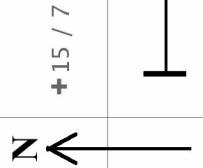

+15 / 7

40m

290050

290150

290250

290200

Matrikkelbrev for 1256 - 15 / 26

Side 6 av 7

Areal og koordinater

Areal: 2 373,1 Arealmerknad:

Representasjonspunkt: Koordinatsystem: EUREF89 UTM Sone 32

Nord: 6716558 Øst: 290173

Grensepunkt / Grenselinje

Ytre avgrensing

Løpenr	Nord	Øst	Grensemerke nedsatt i / Grensepunkttype / Lengde Hjelpeelinjetype	Målemetode	Nøyaktighet	Radius
1	6716531,96	290185,42	Fjell Offentlig godkjent grensemerke 10 Terregnmålt		10	43,00
2	6716568,05	290145,71	57,95 Ikke hjelpeelinje Ikke spesifisert Asfalspiker	96 GPS kinematisk (Real time kinematic)	10	-150,00
3	6716614,42	290126,79	50,32 Ikke hjelpeelinje Jordfaststein Offentlig godkjent grensemerke	96 GPS kinematisk (Real time kinematic)	10	
4	6716602,11	290144,10	21,24 Ikke hjelpeelinje Ikke spesifisert Steingjerde	96 GPS kinematisk (Real time kinematic)	10	
5	6716592,37	290158,29	17,21 Ikke hjelpeelinje Ikke spesifisert Steingjerde	96 GPS kinematisk (Real time kinematic)	10	
6	6716584,63	290168,89	13,13 Ikke hjelpeelinje Ikke spesifisert Steingjerde	69 Beregnet	10	
7	6716561,18	290201,13	39,87 Ikke hjelpeelinje Steingjerde Steingjerde	10 Terregnmålt	13	
8	6716560,84	290200,96	0,38 Ikke hjelpeelinje Ikke spesifisert Offentlig godkjent grensemerke	10 Terregnmålt	10	
			32,80 Ikke hjelpeelinje		13	