

Revisjon: **1**

Type tegning: **Plan 1. Etasje**

Index	Dato	Beskrivelse	Sign	Kontr.
1	13.09.17	Sportsbod utleiedel. Dusjsone utleie.	OZ	

Fase: **Arbeidstegning**

**TysseLand**  
ARKITEKTUR AS

Prosjektering av:  
 ARK : Arkitekten  
 Valkendorfgaten 9  
 5032 Bergen


Tittel:  
**ELVAÅSEN Meland**  
 Tiltakshaver  
 Boligbygg Vest as

REV/Dato:  
 ####  
 Kontroll prosjekt  
 Sign.: OZ    Kontroll: TT  
 Filnavn:  
 Elvaåsen Enebolig\_Arbeidstegning.pln


Dato:  
 25.08.2017  
 Målestokk: A2  
 1:50

Prosjektnr.: **1518**    Tegningsnr.: **A22-101**

Type tegning: **Plan 1. Etasje**

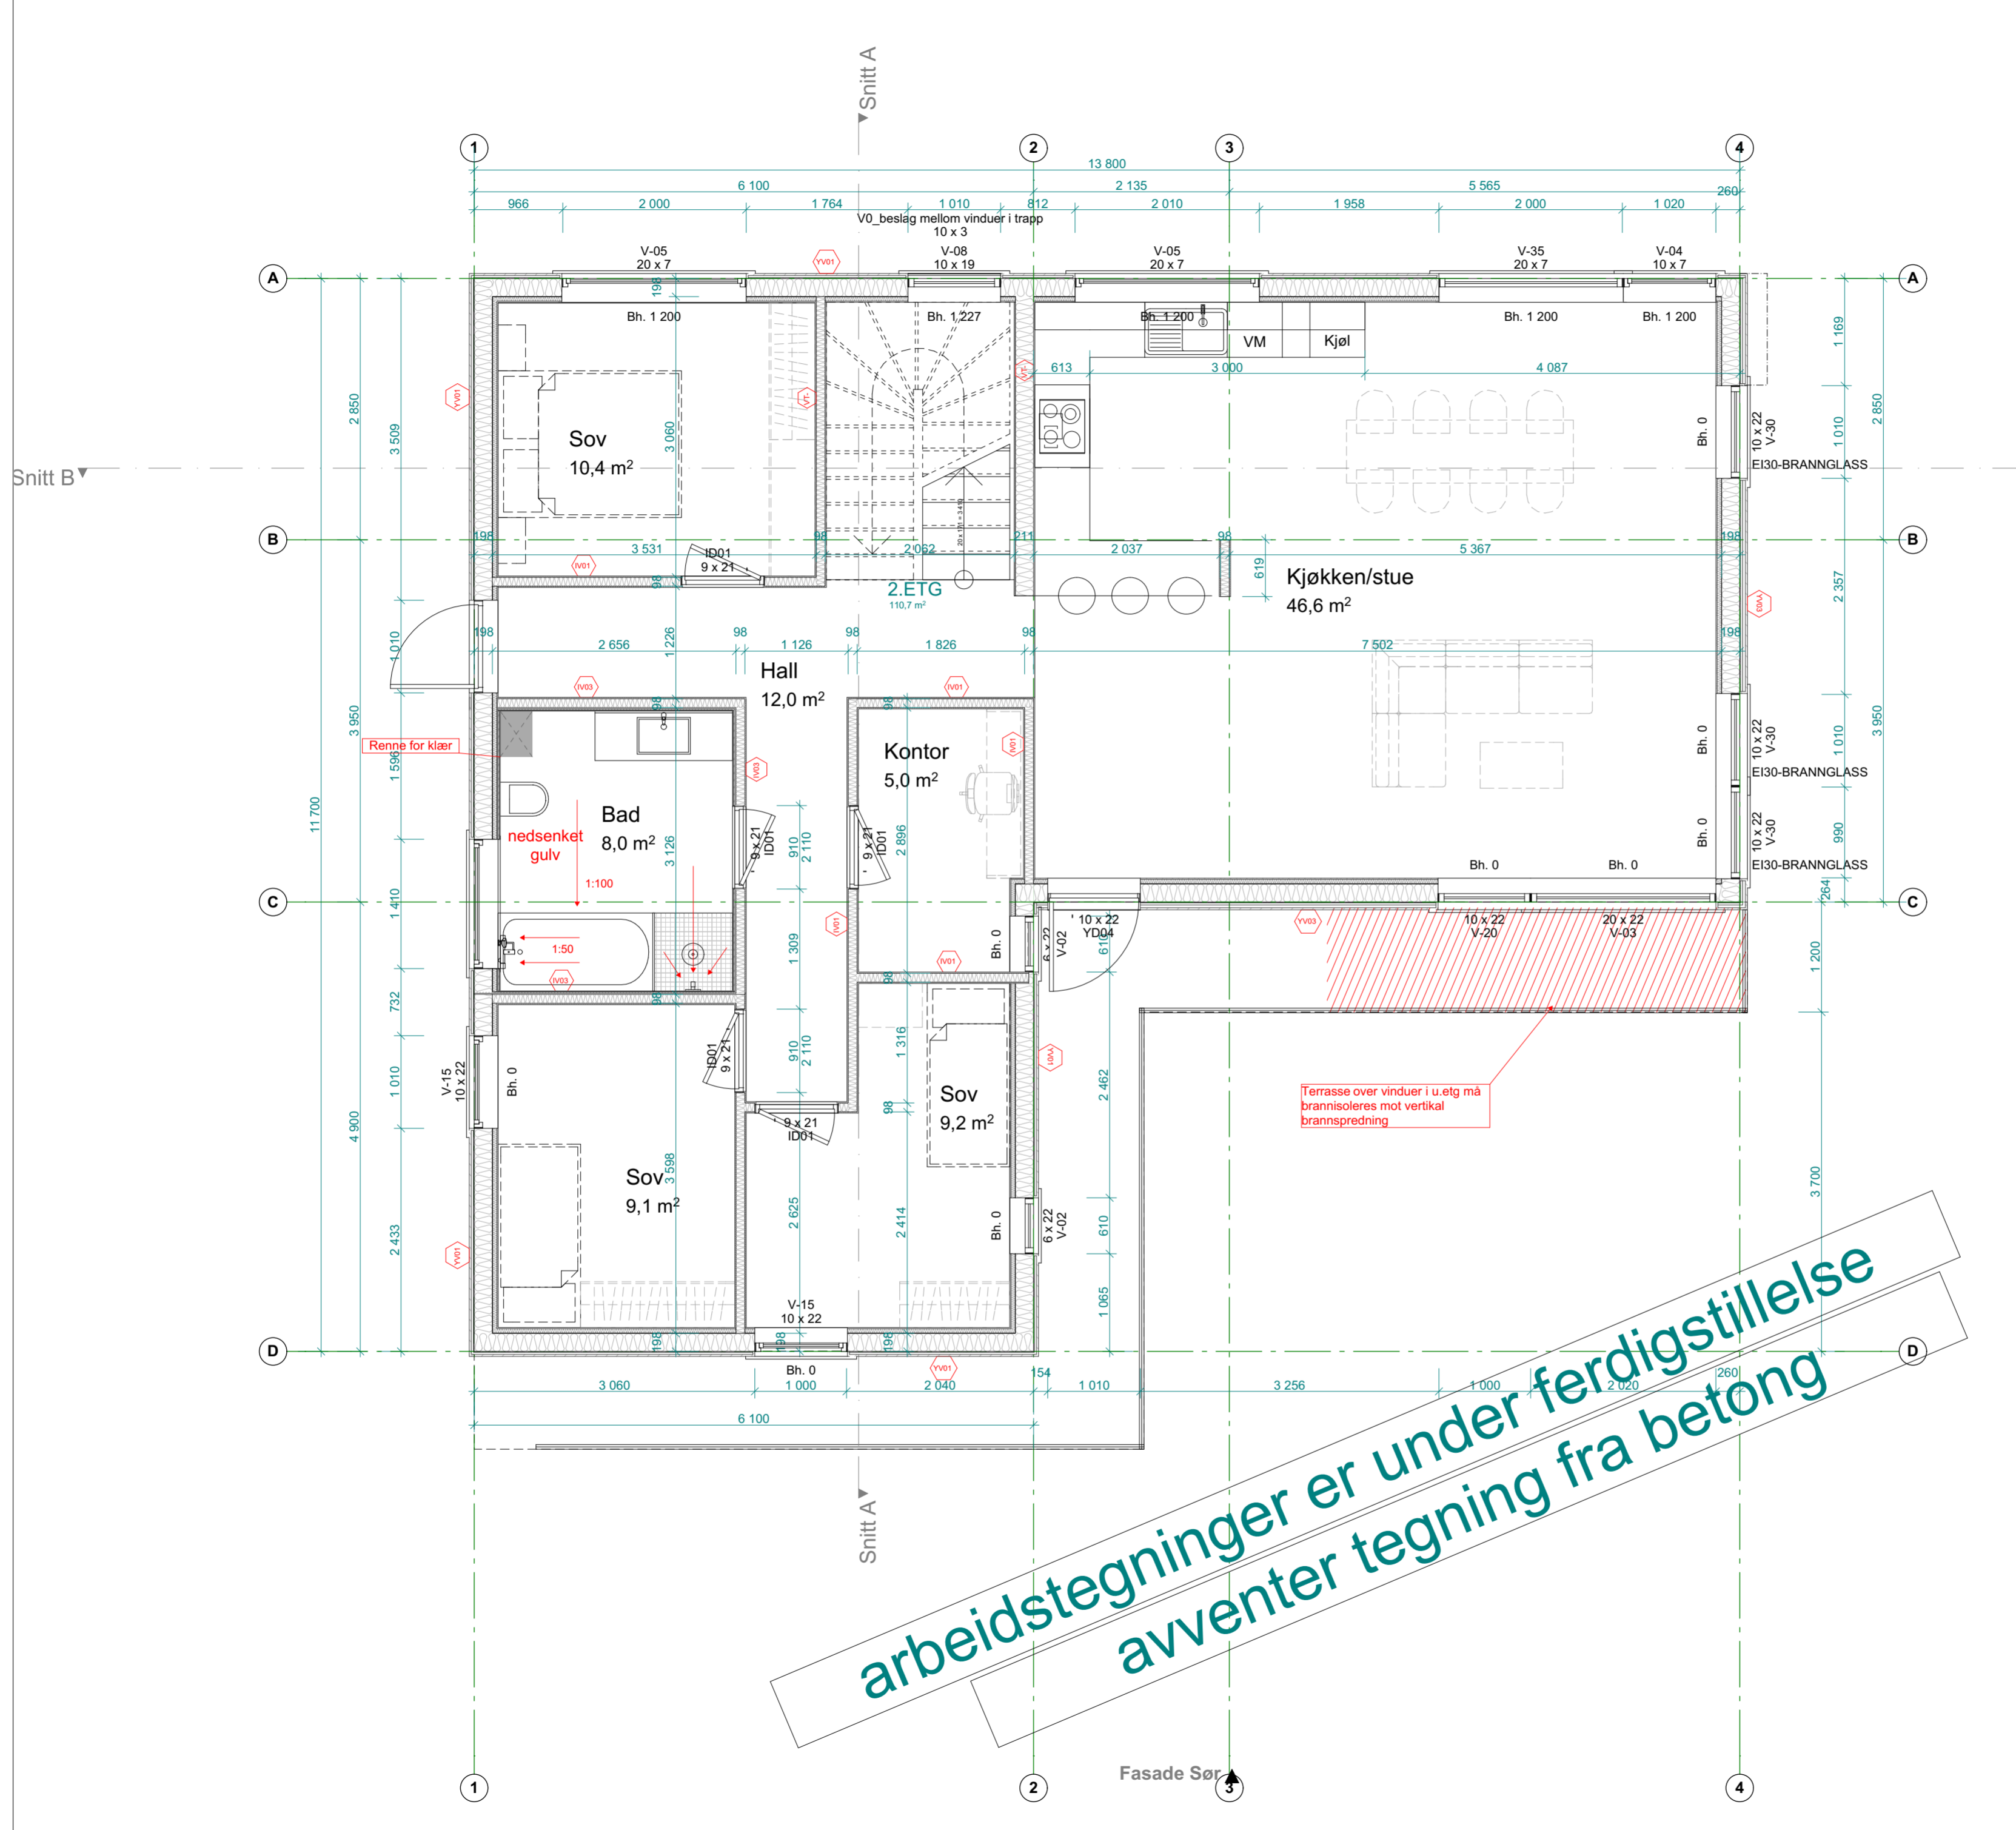

Revisjon:	
Type tegning: Plan 2. Etasje	
Fase: Arbeidstegning	
<h1>TysseLand</h1> <p>ARKITEKTUR AS</p>	
Prosjektering av: <input checked="" type="radio"/> ARK : Arkitekten	Valkendorfgaten 9 5032 Bergen
Tittel:  <b>ELVAÅSEN</b> <b>Meland</b> <b>Tiltakshaver</b> <b>Boligbygg Vest as</b>	REV/Dato: <b>###</b> <b>Kontroll prosjekt</b> Sign.: OZ    Kontroll: TT Filnavn: Elvaåsen Enebolig_Arbeidstegning.pln Dato: 25.08.2017 Målestokk: A2 1:50
Prosjektnr.: <b>1518</b>	Tegningsnr.: <b>A22-102</b>
Type tegning: <b>Plan 2. Etasje</b>	

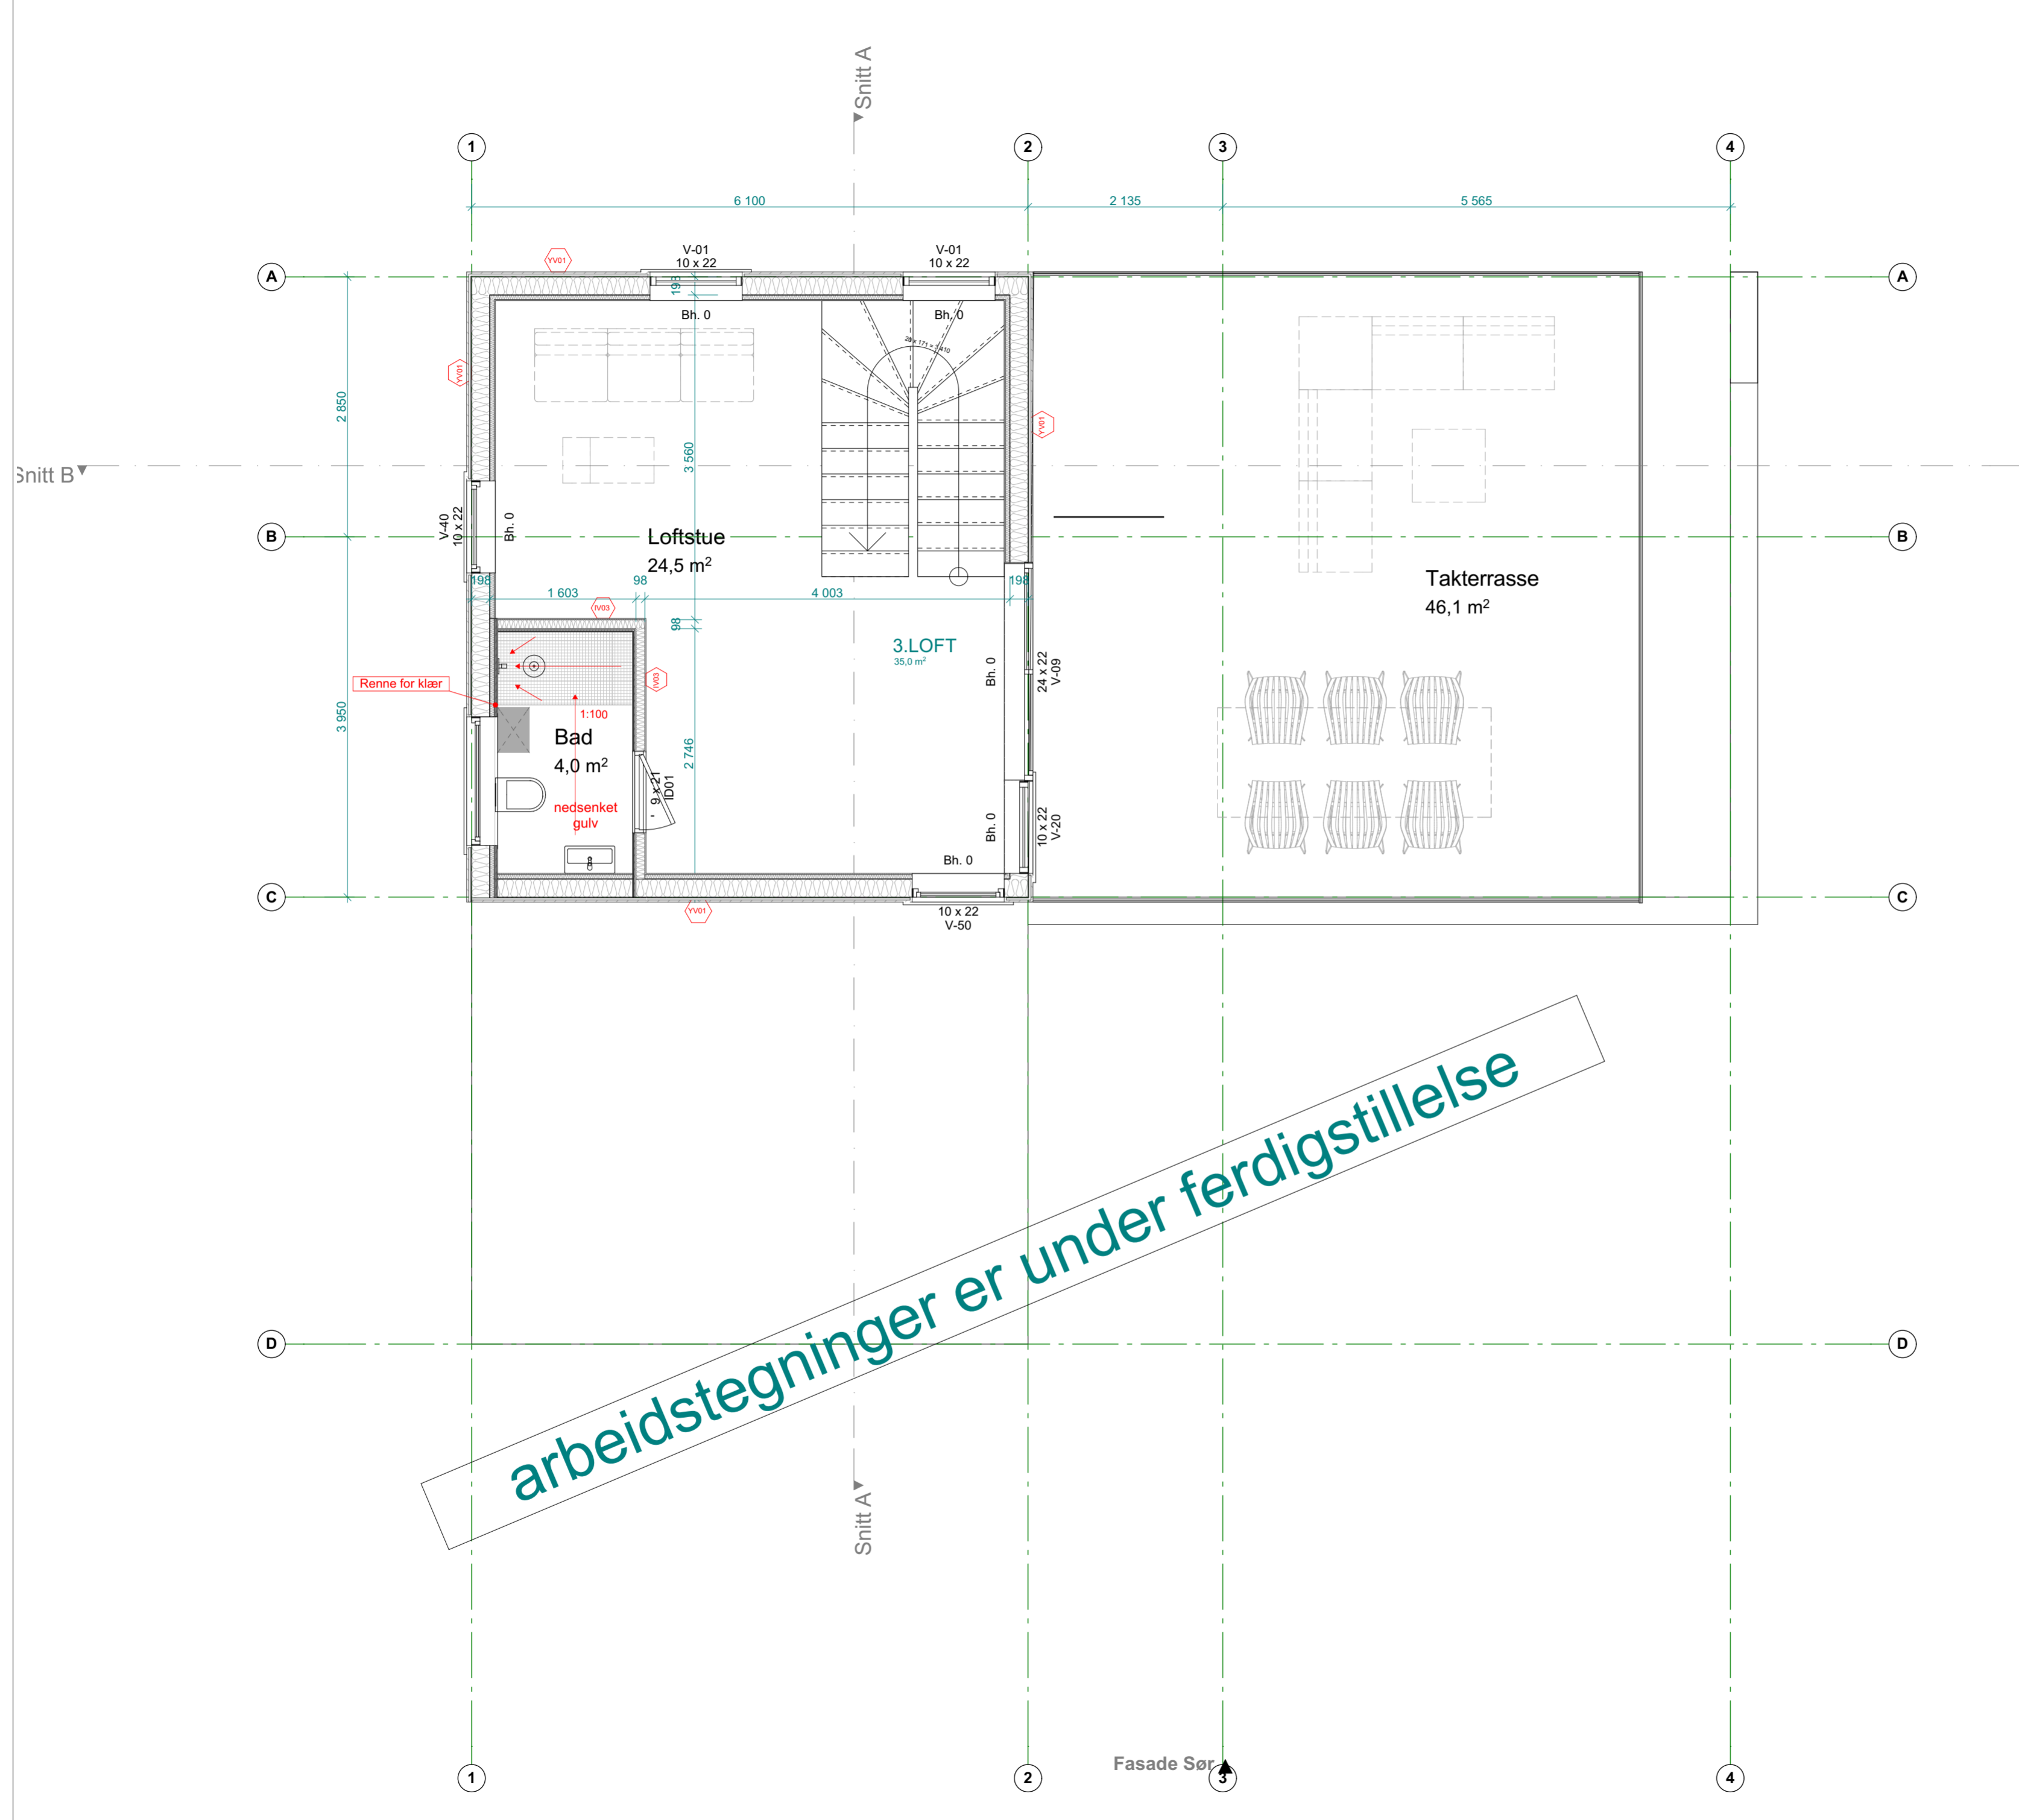

Revisjon:	
Type tegning: Plan Loft	
Fase: Arbeidstegning	
<h1>TysseLand</h1> <p>ARKITEKTUR AS</p>	
Prosjektering av: <input checked="" type="radio"/> ARK : Arkitekten	Valkendorfgaten 9 5032 Bergen
Tittel:  <b>ELVAÅSEN</b> <b>Meland</b> <b>Tiltakshaver</b> <b>Boligbygg Vest as</b>	REV/Dato: <b>###</b> <b>Kontroll prosjekt</b> Sign.: OZ    Kontroll: TT Filnavn: Elvaåsen Enebolig_Arbeidstegning.pln Dato: 25.08.2017 Målestokk: A2 1:50
Prosjektnr.: <b>1518</b>	Tegningsnr.: <b>A22-103</b>
Type tegning: <b>Plan Loft</b>	