

**For matrikkelenhet:**

Kommune: 1256 - MELAND  
Gårdsnummer: 1  
Bruksnummer: 338

Utskriftsdato/klokkeslett: 09.11.2017 kl. 14:59  
Produsert av: Anngunn Marie Gullbrå  
Attestert av: Meland kommune

---

**Orientering om matrikkelbrev**

Matrikkelbrevet er hjemlet i «Lov om eigedomsregistrering» (matrikkelova) av 17. juni 2005. Etter definisjonen i matrikkelovens § 3 d) er matrikkelbrevet en attestert utskrift av matrikkelen som viser alle registrerte opplysninger om en matrikkelenhet ved oppgitt dato.

**Om fullstendighet og nøyaktighet i matrikkelbrevet**

Matrikkelen ble etablert ved konvertering av data fra tidligere registre. Det kan variere hvor gode disse dataene er med hensyn på fullstendighet og nøyaktighet. I enkelte tilfeller kan grensepunkt og grenselinjer mangle helt eller delvis eller være feil registrert. Det kan også være feil og mangler ved registrert bygnings- og adresseinformasjon. Fullstendighet og stedfestingsnøyaktighet er generelt bedre innenfor enn utenfor tettbygd strøk. Vær oppmerksom på at for mange matrikkelenheter og bygg hefter usikkerhet ved arealet som oppgis.

For utfyllende informasjon: [www.kartverket.no/matrikkelbrev](http://www.kartverket.no/matrikkelbrev)

## Matrikkelenhet

Matrikkelenhetstype: Grunneiendom  
Bruksnavn:  
Etableringsdato: 18.03.1994  
Skyld: 0  
Er tinglyst: Ja  
Har festegrunner: Nei  
Er seksjonert: Nei

## Arealrapport

Tekst	Areal (m2)	Kommentar
Beregn areaal for 1 / 338	949,8	

## Eierforhold

### Tinglyste eierforhold

Rolle	Status	Føds.d./org.nr	Navn	Bruksenhet	Adresse	Andel
Hjemmelshaver		951549770	MELAND KOMMUNE		Postboks 79 5906 FREKHAUG	1 / 1

## Forretninger

Forretningstype	Årsak til feilretting	Tinglysingsstatus	Tinglysingsstatusdato	Forretningsdato	Matrikkelføringsdato	Signatur
Oppmålingsforretning/arealoverføring			02.05.2017	27.10.2017		anngull
			<b>Rolle</b>	<b>Matrikkelenhet</b>		<b>Arealendring</b>
			Avgiver	1256 - 1/338		-1 232,1
			Mottaker	1256 - 1/342		1 232,1
Oppmålingsforretning/arealoverføring			02.05.2017	27.10.2017		anngull
			<b>Rolle</b>	<b>Matrikkelenhet</b>		<b>Arealendring</b>
			Avgiver	1256 - 1/217		-21,7
			Mottaker	1256 - 1/342		21,7
Oppmålingsforretning/arealoverføring			02.05.2017	27.10.2017		anngull
			<b>Rolle</b>	<b>Matrikkelenhet</b>		<b>Arealendring</b>
			Avgiver	1256 - 1/4		-4 194,4
			Mottaker	1256 - 1/342		4 194,4

**Forretningstype**

**Årsak til feilretting**

**Tinglysingsstatus**

**Tinglysingsstatusdato**

**Forretningsdato**

**Matrikkelføringsdato**

**Signatur**


Kart- og delingsforretning


18.03.1994

Rolle	Matrikkelenhet	Arealendring
Avgiver	1256 - 1/4	-2 170,3
Mottaker	1256 - 1/338	2 170,3

# Oversiktskart for 1 / 338

Målestokk 1:2 000  
EUREF89 UTM Sone 32

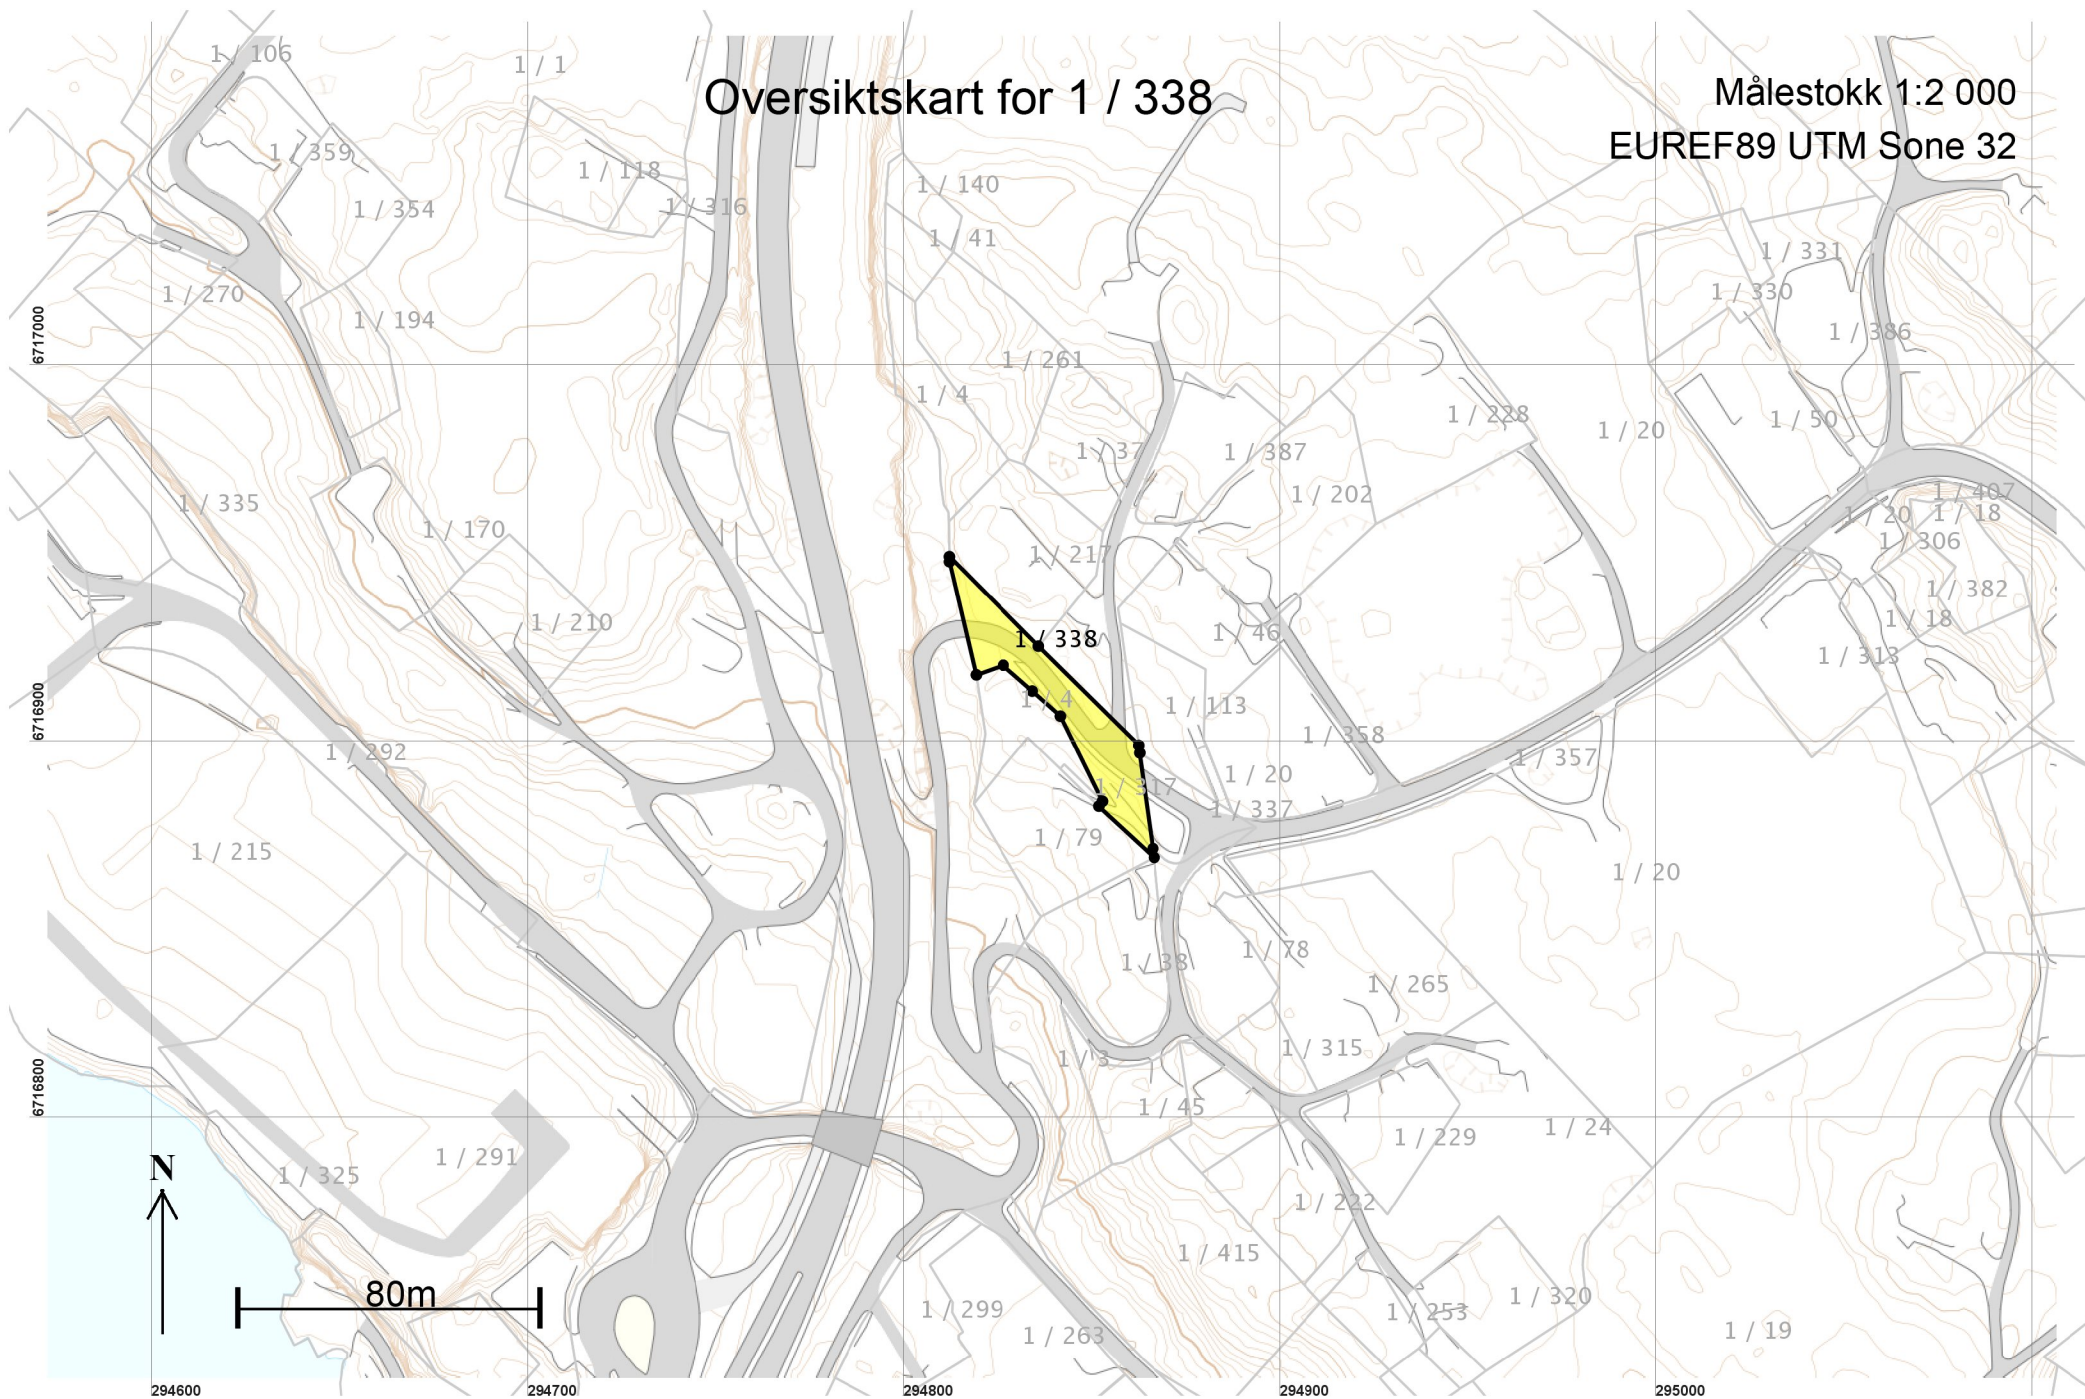

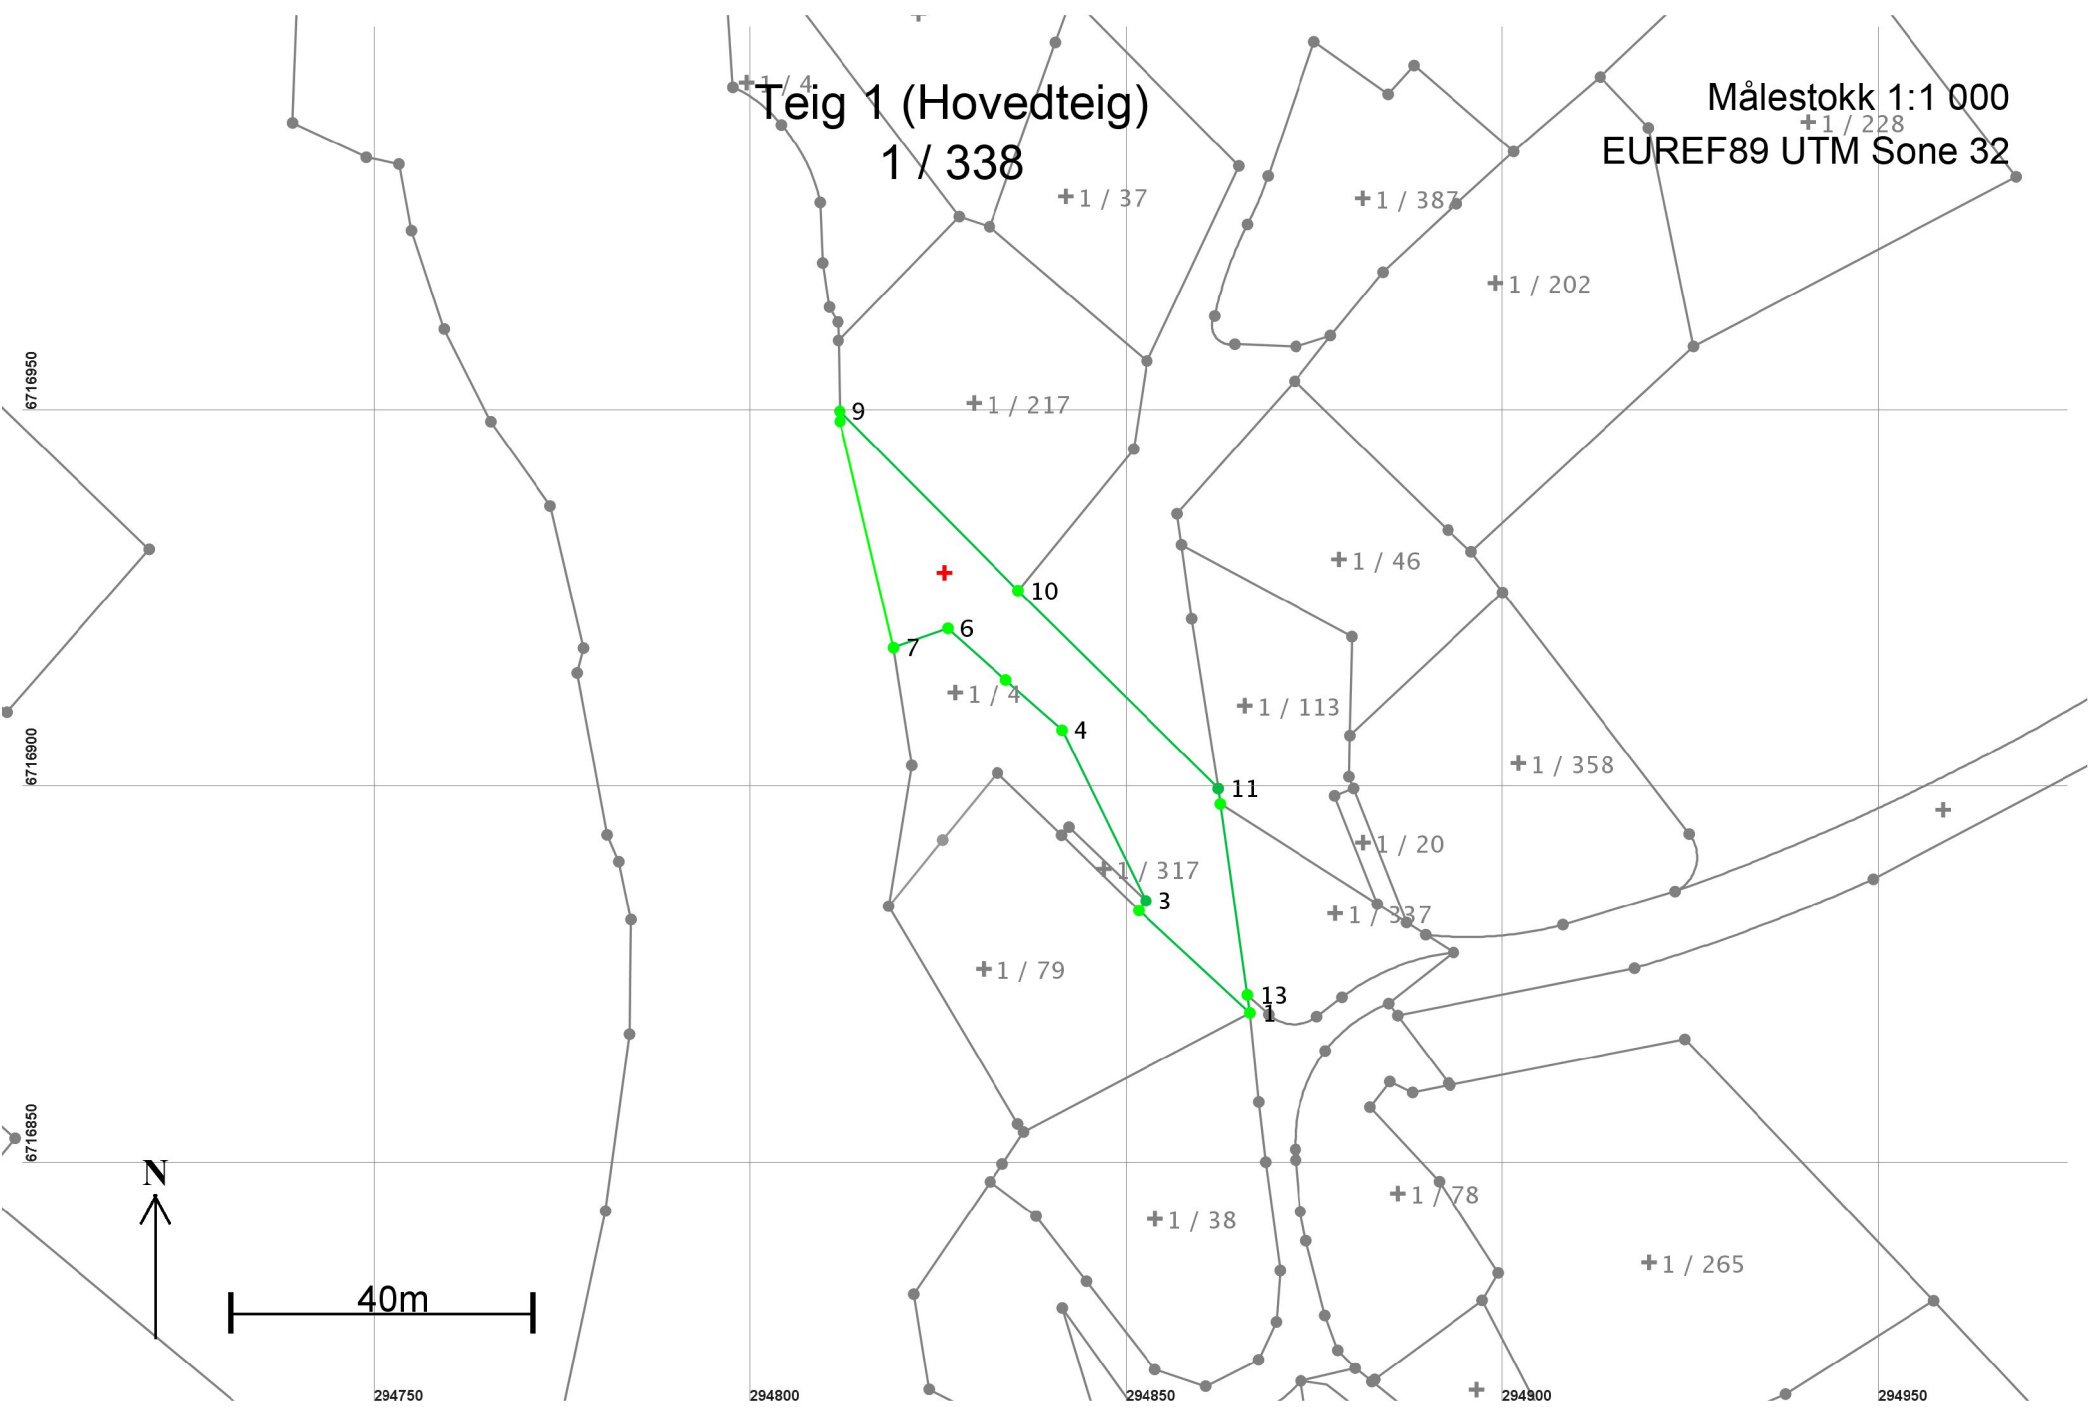

## Areal og koordinater

Areal: 949,8

Arealmerknad:

Representasjonspunkt: Koordinatsystem: EUREF89 UTM Sone 32

Nord: 6716929

Øst: 294826

### Grensepunkt / Grenselinje

### Ytre avgrensing

Løpenr	Nord	Øst	Grensemerke nedsatt i / Lengde	Grensepunkttype / Hjelpelinjetype	Målemetode	Nøyaktighet	Radius
1	6716870,80	294866,37	Fjell	Kors	10 Terrengmålt	10	
			20,05	Ikke hjelpelinje		13	
2	6716884,38	294851,62	Ikke spesifisert	Umerket	10 Terrengmålt	10	
			1,61	Ikke hjelpelinje			
3	6716885,67	294852,58	Ikke spesifisert	Umerket	10 Terrengmålt	13	
			25,25	Ikke hjelpelinje			
4	6716908,33	294841,44	Ikke spesifisert	Umerket	10 Terrengmålt	10	
			10,00	Ikke hjelpelinje		13	
5	6716914,98	294833,97	Ikke spesifisert	Umerket	10 Terrengmålt	10	
			10,31	Ikke hjelpelinje		13	
6	6716921,83	294826,27	Ikke spesifisert	Umerket	10 Terrengmålt	10	
			7,65	Ikke hjelpelinje		13	
7	6716919,26	294819,06	Ikke spesifisert	Offentlig godkjent grensemerke	10 Terrengmålt	10	
			30,91	Ikke hjelpelinje			
8	6716949,34	294811,94	Ikke spesifisert	Offentlig godkjent grensemerke	10 Terrengmålt	10	
			1,34	Ikke hjelpelinje			
9	6716950,68	294811,91	Ikke spesifisert	Offentlig godkjent grensemerke	10 Terrengmålt	10	
			33,60	Ikke hjelpelinje		13	
10	6716926,86	294835,61	Jord	Stein med kors og vitner	10 Terrengmålt	10	
			37,39	Ikke hjelpelinje			
11	6716900,55	294862,18	Ikke spesifisert	Umerket	10 Terrengmålt	13	
			2,05	Ikke hjelpelinje			
12	6716898,52	294862,46	Ikke spesifisert	Umerket	10 Terrengmålt	10	
			25,59	Ikke hjelpelinje		13	
13	6716873,18	294866,03	Ikke spesifisert	Umerket	10 Terrengmålt	10	
			2,40	Ikke hjelpelinje		13	