

MERKNADER:

Førbehold: Det tas forbehold om mulig nedforet himling og tekniske føringer. Arealer er beregnet ut fra tegning og er oppgitt i iht. NS3940.
 Tekniske forhold i bygningsmessig utførelse kan påvirke arealer og høyder i mindre grad.

Arealberegninger i iht. NS 3940	Bruksareal BRA i m ²		
	Presele	Bygningsmessig areal	Sum BRA
U. etg. plan	93.8	17.6	111.4
1. etg. plan	99.1	0.0	99.1
SUM:	192.9	17.6	210.5
BYA:	125.3	0.0	125.3

Rev.	Dato	Arkitekt	Tittel	Tegn.	Konstr.
	29.09.17	NHB/HR			

Hilide
 Formidler:


Tilrådgiver:
 Kine Christensen og Marius Semb


Gnr:9 Bnr:212

Type
 HJERTÅS A-2 Prosjekt nr.
 17079


Norske Hus
 BOULGSYSTEMAS
 STIKLESTADVEIEN 3, 7041 TRONDHEIM
 tlf.: 73874650, faks.: 73874659, www.nhb.no

PLAN OG SNITT


Målestokk Tegnings nr. Index

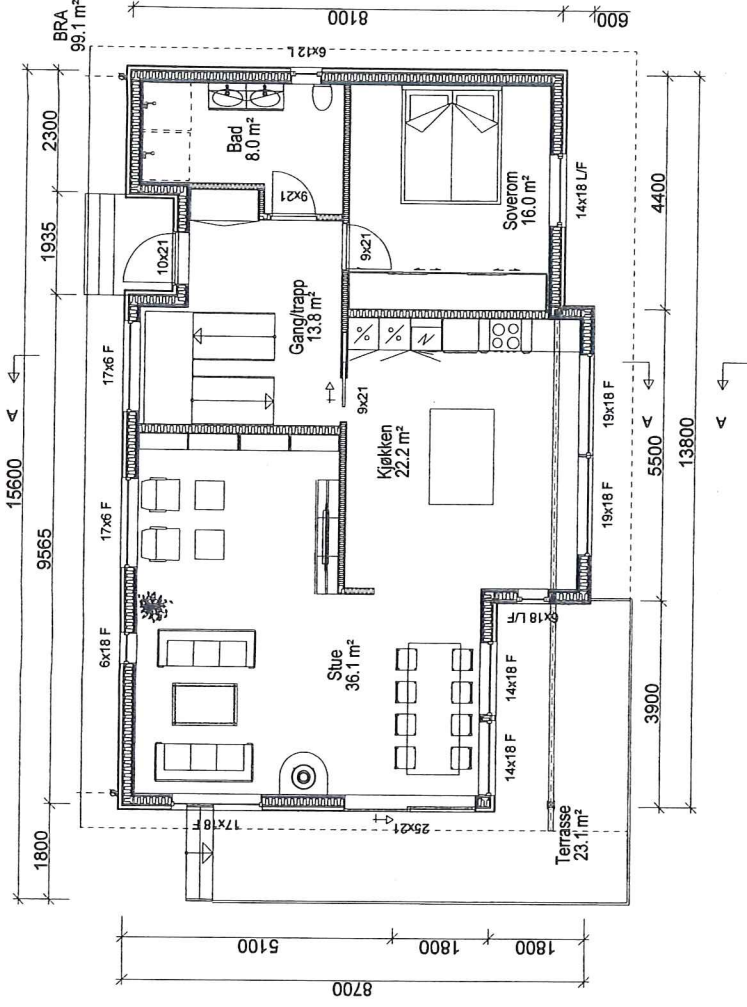

PLAN 1 ETG.

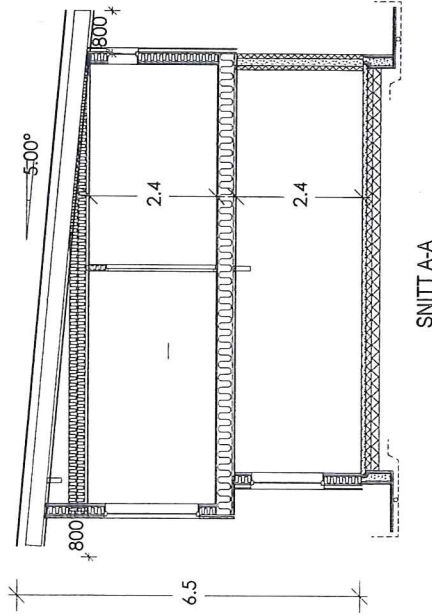

SNITT A-A

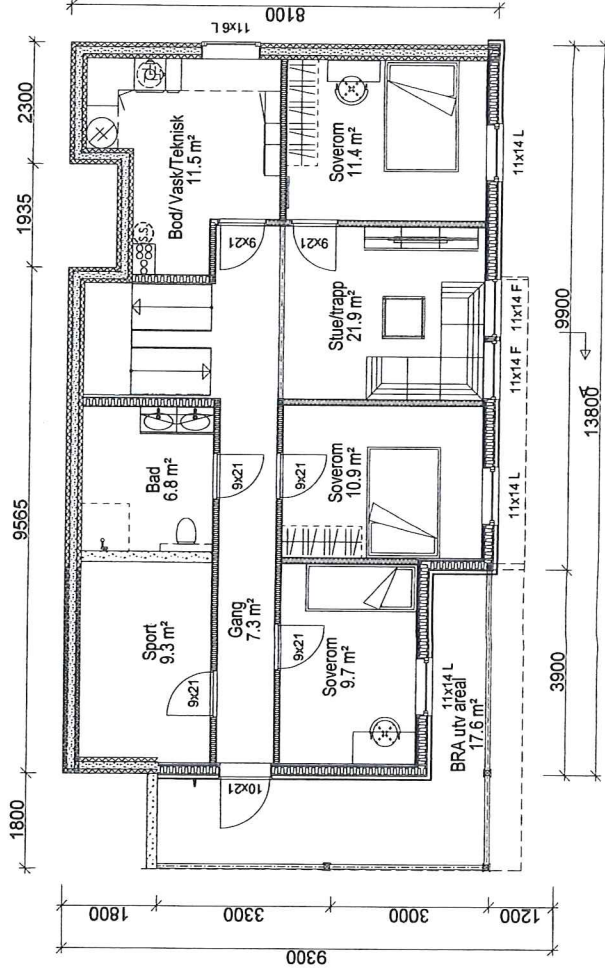


PLAN U ETG.

KOPIERING ELLER ULØVLIG BRUK AV TEGNINGER MEDFØRER ERSTATNINGANSVAR


E1

MERKNADER:


Forbehold: Det tas forbehold om mulig nedforet himling pga tekniske føringer. Arealer er beregnet ut fra tegning og er oppgitt i hht. NS3940.
 Tekniske forhold i bygningsmessig utførelse kan påvirke arealer og høyder i mindre grad.

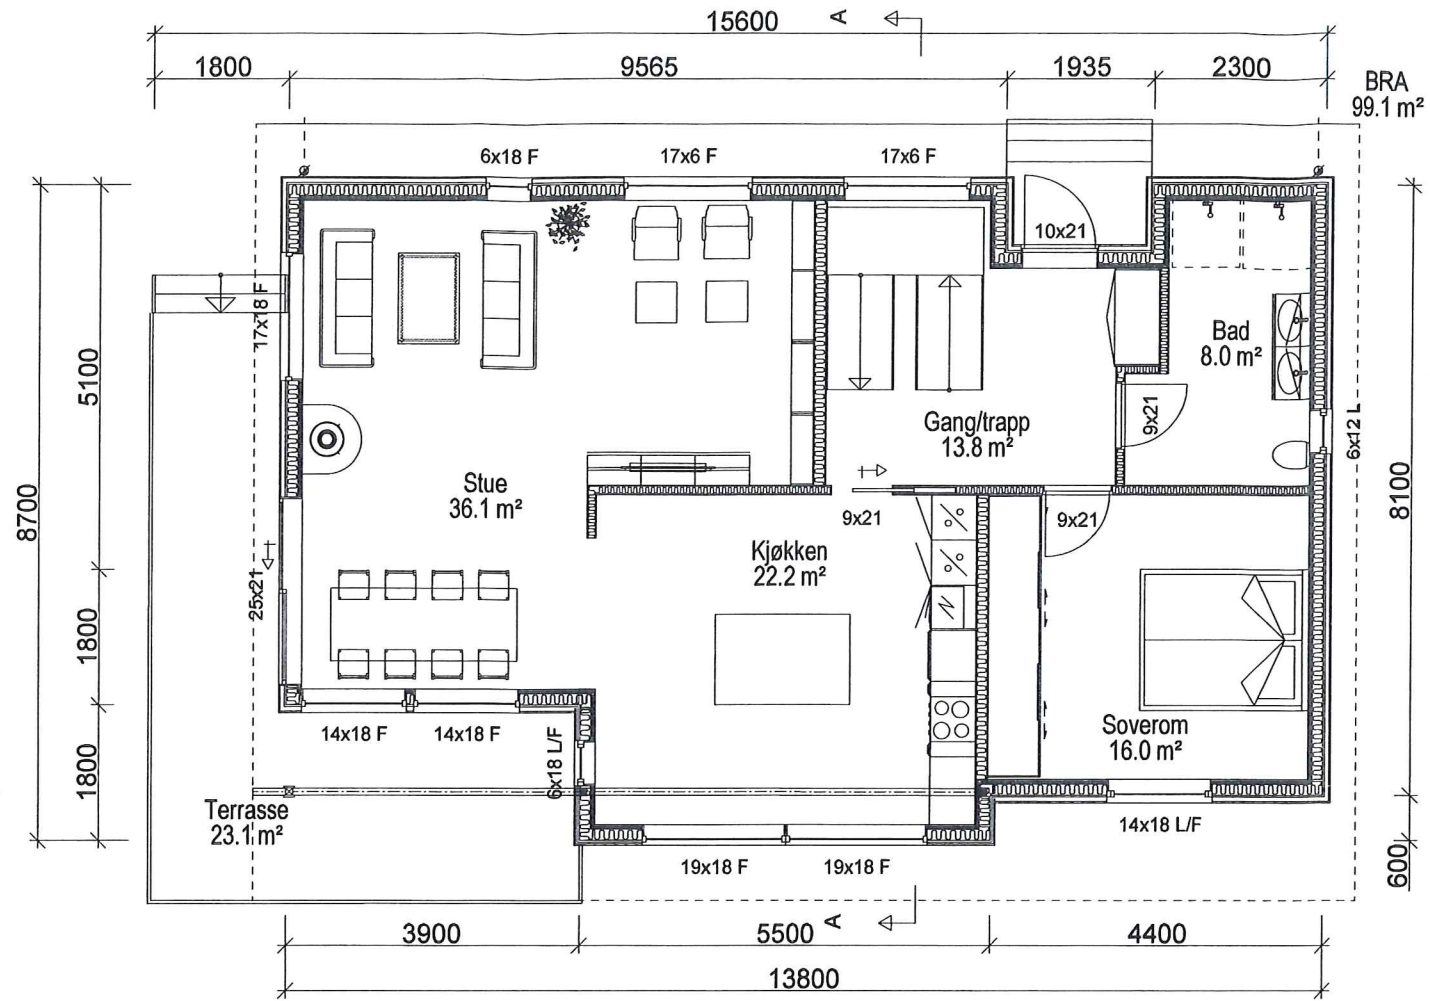

PLAN 1 ETG.

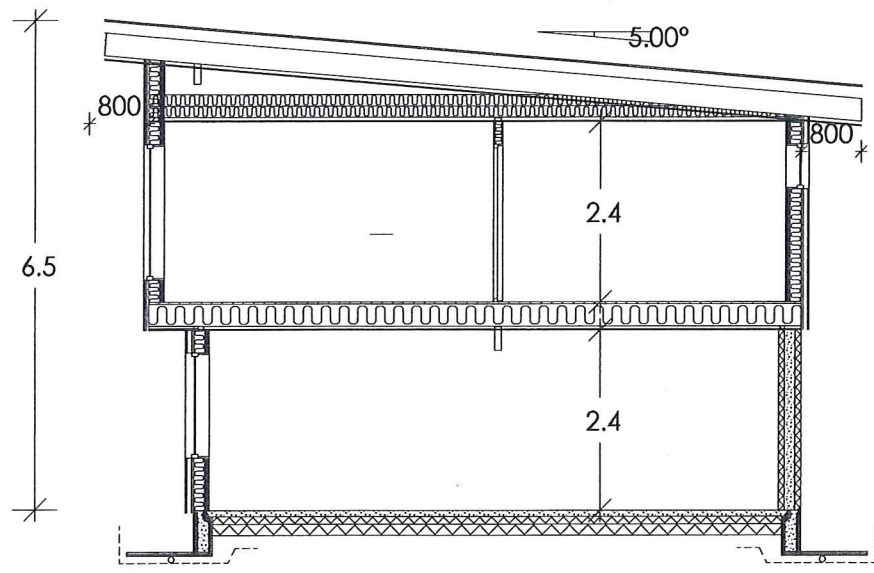

SNITT A-A

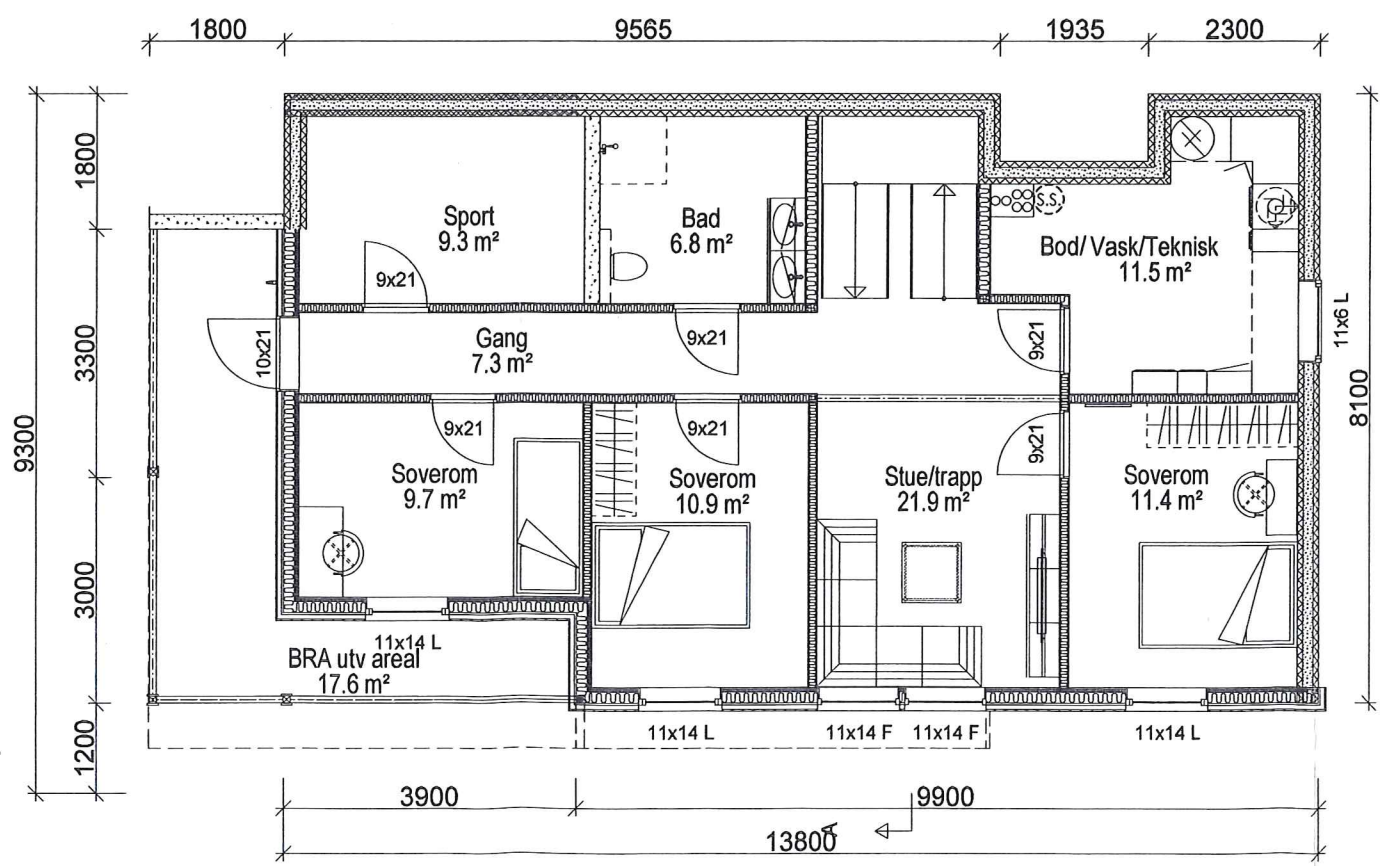

PLAN U ETG.

Arealberegninger i hht. NS 3940	Bruksareal BRA i m²		
	Pr etasje	Åpent overbygg areal og carport	Sum BRA
U. etg. plan	93.8	17.6	111.4
1. etg. plan	99.1	0.0	99.1
SUM :	192.9	17.6	210.5
BYA :	125.3	0.0	125.3

Rev	Dato	Tekst	Tegn.	Kontr.

Dato:	Arkitekt:	Index
29.09.17	NHB/HR	

Tegn.:
 Hilde
 Forhandler: 

Tiltakshaver:
 Kine Christensen og Marius Semb

Gnr:9 Bnr:212

Type	Prosjekt nr.
HJERTÅS A-2	17079



 BOLIGSYSTEMAS
 STIKLESTADVEIEN 3, 7041 TRONDHEIM
 tel.: 73874650, fax.: 73874659, www.nhb.no

PLAN OG SNITT

Målestokk	Tegnings nr.	Index
1: 100		

Rør i og under bjelkelag



PLAN 1 ETG.

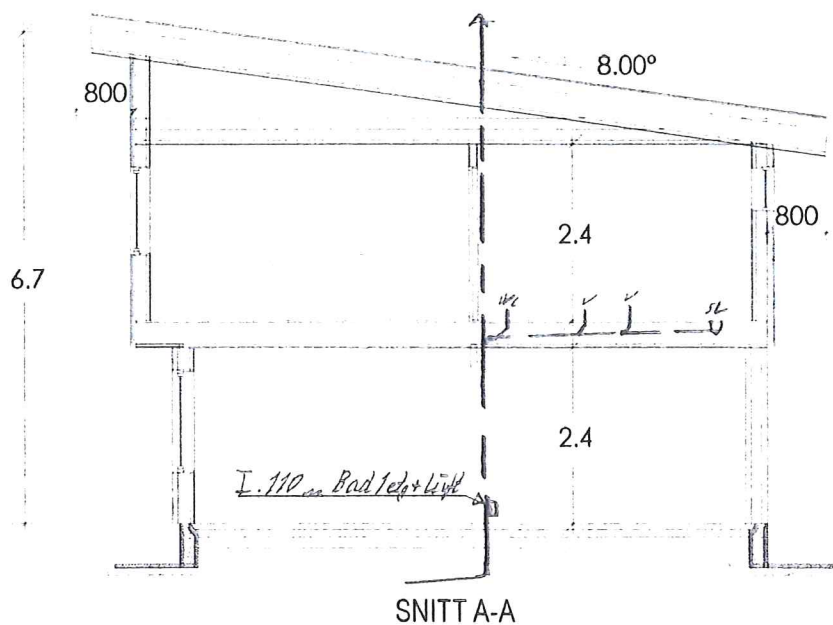

SNITT A-A

Grunnledninger: SPV - VL

PLAN U. ETG.

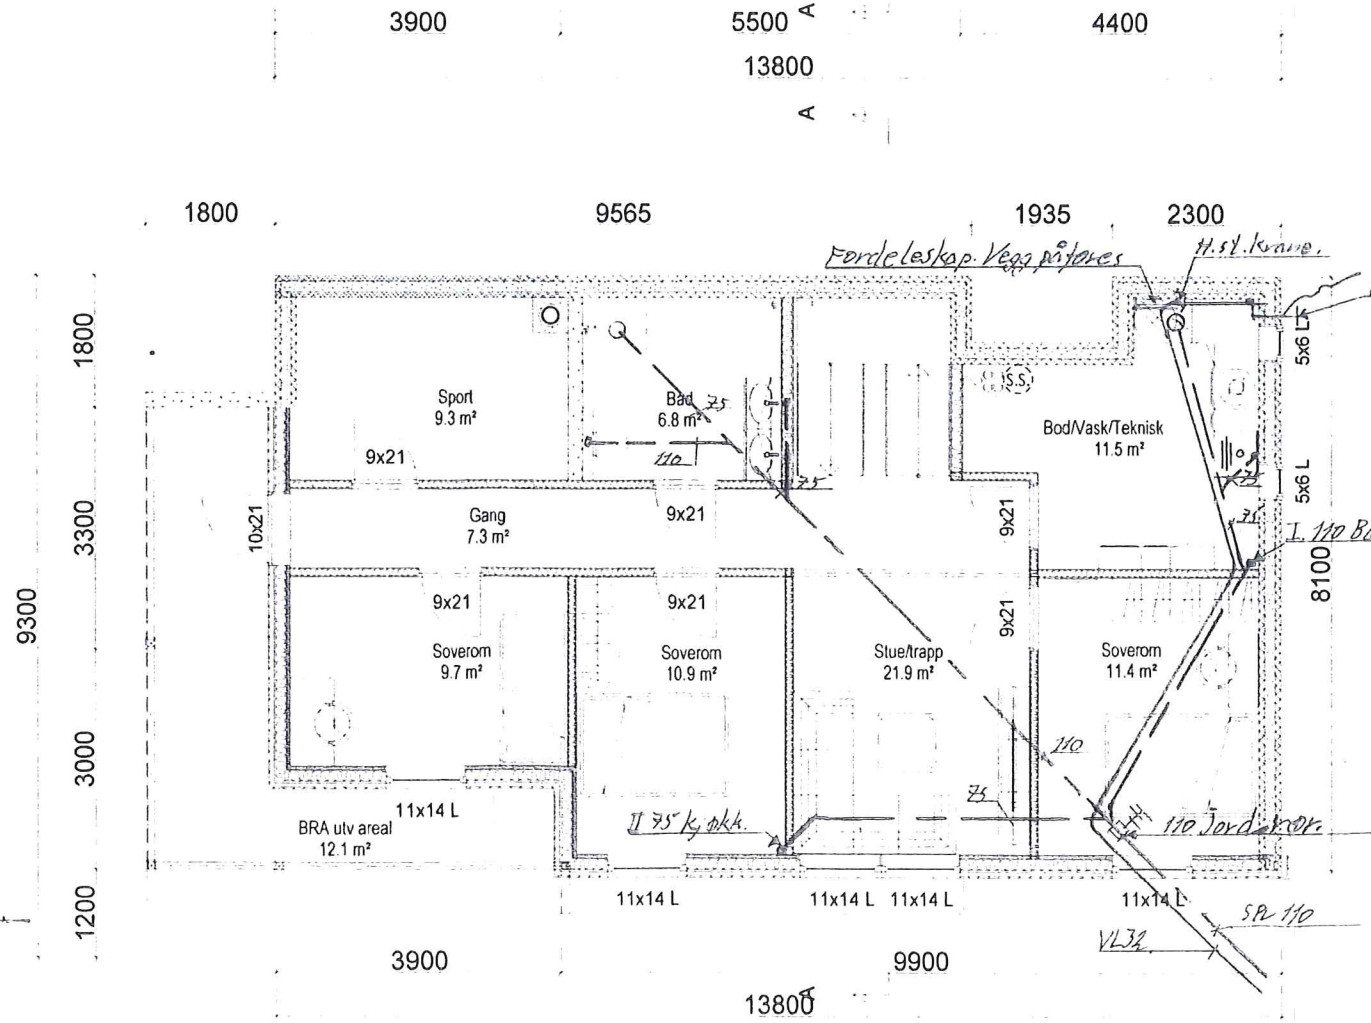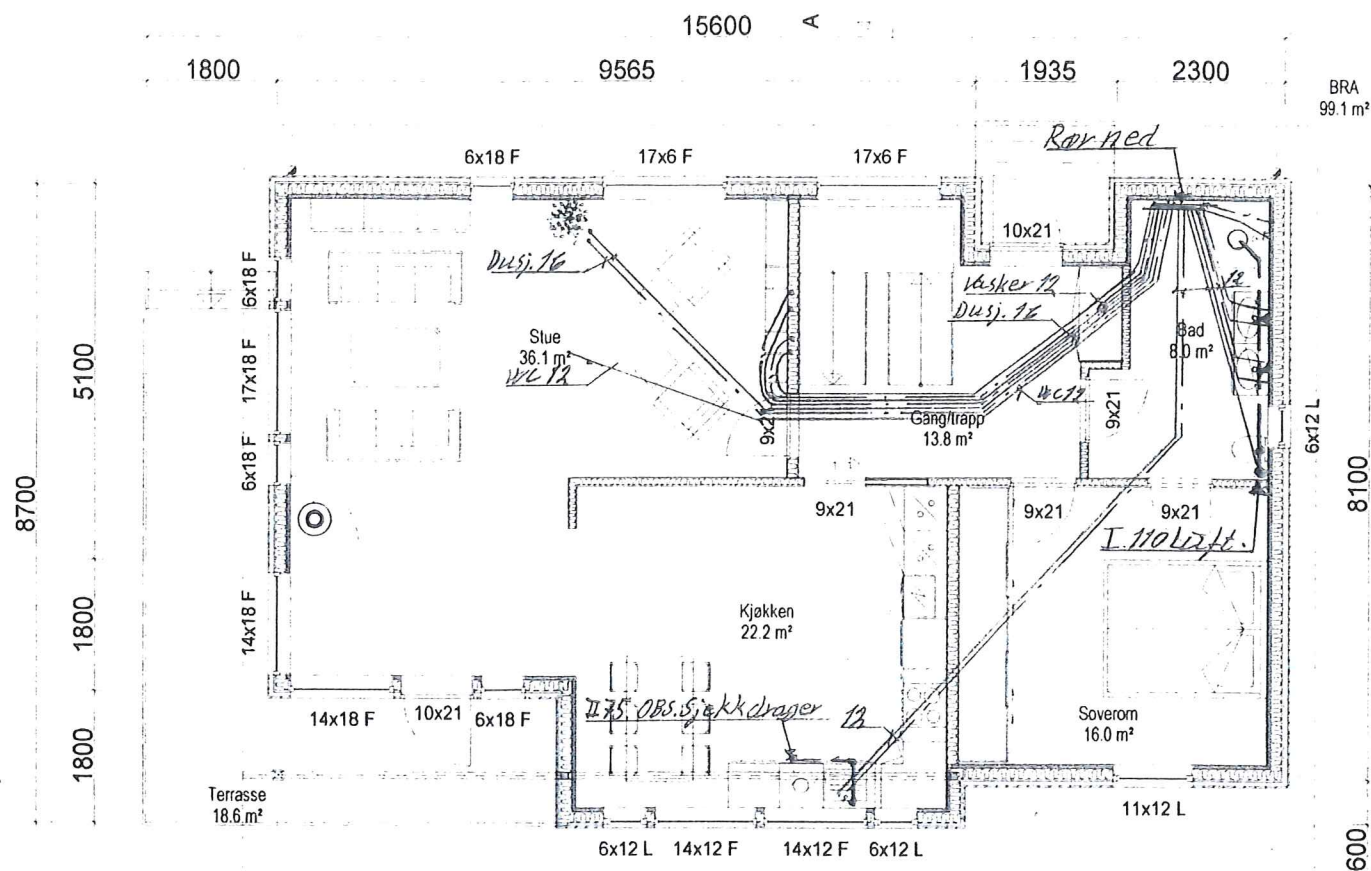

MERKNADER:
 Forbehold: Det tas forbehold om mulig nedforet himling pga tekniske føringer. Arealer er beregnet ut fra tegning og er oppgitt i hht. NS3940.
 Tekniske forhold i bygningsmessig utførelse kan påvirke arealer og høyder i mindre grad.

Grunnledninger - Opplegg
 LINDAS RØR & SANITÆR
 44-17

Arealberegninger i hht. NS 3940	Bruksareal BRA i m²		
	Pr etasje	Åpent overbygg areal	Sum BRA
U. etg. plan	93.8	12.1	105.9
1. etg. plan	99.1	0.0	99.1
SUM :	192.9	12.1	205.0
BYA :	125.3	0.0	125.3

1 27.01.17 Div endringer
 Rev Dato Tekst Hilde Tegn. Kontr.

Dato: Arkitekt: Index

25.01.17 NHB/HR
 Tegn. Hilde
 Forhandler: NHB VEST

Tillakshaver: NHB Bolig Vest AS

Gnr: 9 Bnr: 212
 Type Enebolig Hjertås Prosjekt nr. 17010

Norske Hus
 BOLIGSYSTEMAS
 STIKLESTADVEIEN 3, 7041 TRONDHEIM
 tel.: 73874650, fax.: 73874659, www.nhb.no

PLAN OG SNITT
 Målestokk: Tegnings nr. Index
 1: 100