

**For matrikkelenhet:**

Kommune: 1256 - MELAND
Gårdsnummer: 22
Bruksnummer: 61

Utskriftsdato/klokkeslett: 07.12.2017 kl. 10:53
Produsert av: Per Atle Sæle - 1256 Meland
Attestert av: Meland kommune

Orientering om matrikkelbrev

Matrikkelbrevet er hjemlet i «Lov om eigedomsregistrering» (matrikkelova) av 17. juni 2005. Etter definisjonen i matrikkelovens § 3 d) er matrikkelbrevet en attestert utskrift av matrikkelen som viser alle registrerte opplysninger om en matrikkelenhet ved oppgitt dato.

Om fullstendighet og nøyaktighet i matrikkelbrevet

Matrikkelen ble etablert ved konvertering av data fra tidligere registre. Det kan variere hvor gode disse dataene er med hensyn på fullstendighet og nøyaktighet. I enkelte tilfeller kan grensepunkt og grenselinjer mangle helt eller delvis eller være feil registrert. Det kan også være feil og mangler ved registrert bygnings- og adresseinformasjon. Fullstendighet og stedfestingsnøyaktighet er generelt bedre innenfor enn utenfor tettbygd strøk. Vær oppmerksom på at for mange matrikkelenheter og bygg hefter usikkerhet ved arealet som oppgis.

For utfyllende informasjon: www.kartverket.no/matrikkelbrev

Matrikkelenhet

Matrikkelenhetstype: Grunneiendom
Bruksnavn: FAGERÅS
Etableringsdato: 29.04.1955
Skyld: 0,03
Er tinglyst: Ja
Har festegrunner: Nei
Er seksjonert: Nei

Arealrapport

Tekst	Areal (m2)	Kommentar
Beregna areal for 22 / 61	26 165,6	

Eierforhold

Tinglyste eierforhold

Rolle	Status	Føds.d./org.nr	Navn	Bruksenhet	Adresse	Andel
Hjemmelshaver		918469613	FUREFJELLET INVEST AS		Myrtveitvegen 39 5918 FREKHAUG	1 / 1


Forretninger

Forretningstype	Årsak til feilretting	Tinglysingsstatus	Tinglysingsstatusdato	Forretningsdato	Matrikkelføringsdato	Signatur
Oppmålingsforretning				22.11.2017	07.12.2017	perasale
Oppmålingsforretning				22.11.2017	07.12.2017	perasale
Oppmålingsforretning				22.11.2017	07.12.2017	perasale
Oppmålingsforretning				22.11.2017	07.12.2017	perasale
Oppmålingsforretning		Tinglyst	26.10.2017	26.09.2017	25.10.2017	perasale
				Rolle	Matrikkelenhet	Arealendring
				Avgiver	1256 - 22/1	-17 649,2
				Mottaker	1256 - 22/264	17 649,2
Oppmålingsforretning				26.09.2017	25.10.2017	perasale
Oppmålingsforretning		Tinglyst	28.08.2017	28.08.2017	28.08.2017	perasale
				Rolle	Matrikkelenhet	Arealendring
				Avgiver	1256 - 22/52	-668,8

Forretningstype	Årsak til feilretting	Tinglysingsstatus	Tinglysingsstatusdato	Forretningsdato	Matrikkelføringsdato	Signatur
			Mottaker		1256 - 22/261	668,8
Oppmålingsforretning		Tinglyst	28.08.2017	28.08.2017	28.08.2017	perasale
			Rolle		Matrikkelenhet	Arealendring
			Avgiver		1256 - 22/52	-464,1
			Mottaker		1256 - 22/262	464
Oppmålingsforretning				12.05.2016	13.06.2016	perasale
Oppmålingsforretning				27.07.2015	29.07.2015	perasale
Kartforretning				27.10.2009	04.03.2011	1256too
Skylddeling				29.04.1955		
			Rolle		Matrikkelenhet	Arealendring
			Avgiver		1256 - 22/1	0
			Mottaker		1256 - 22/61	0


Oversiktskart for 22 / 61

Målestokk 1:5 000
EUREF89 UTM Sone 32

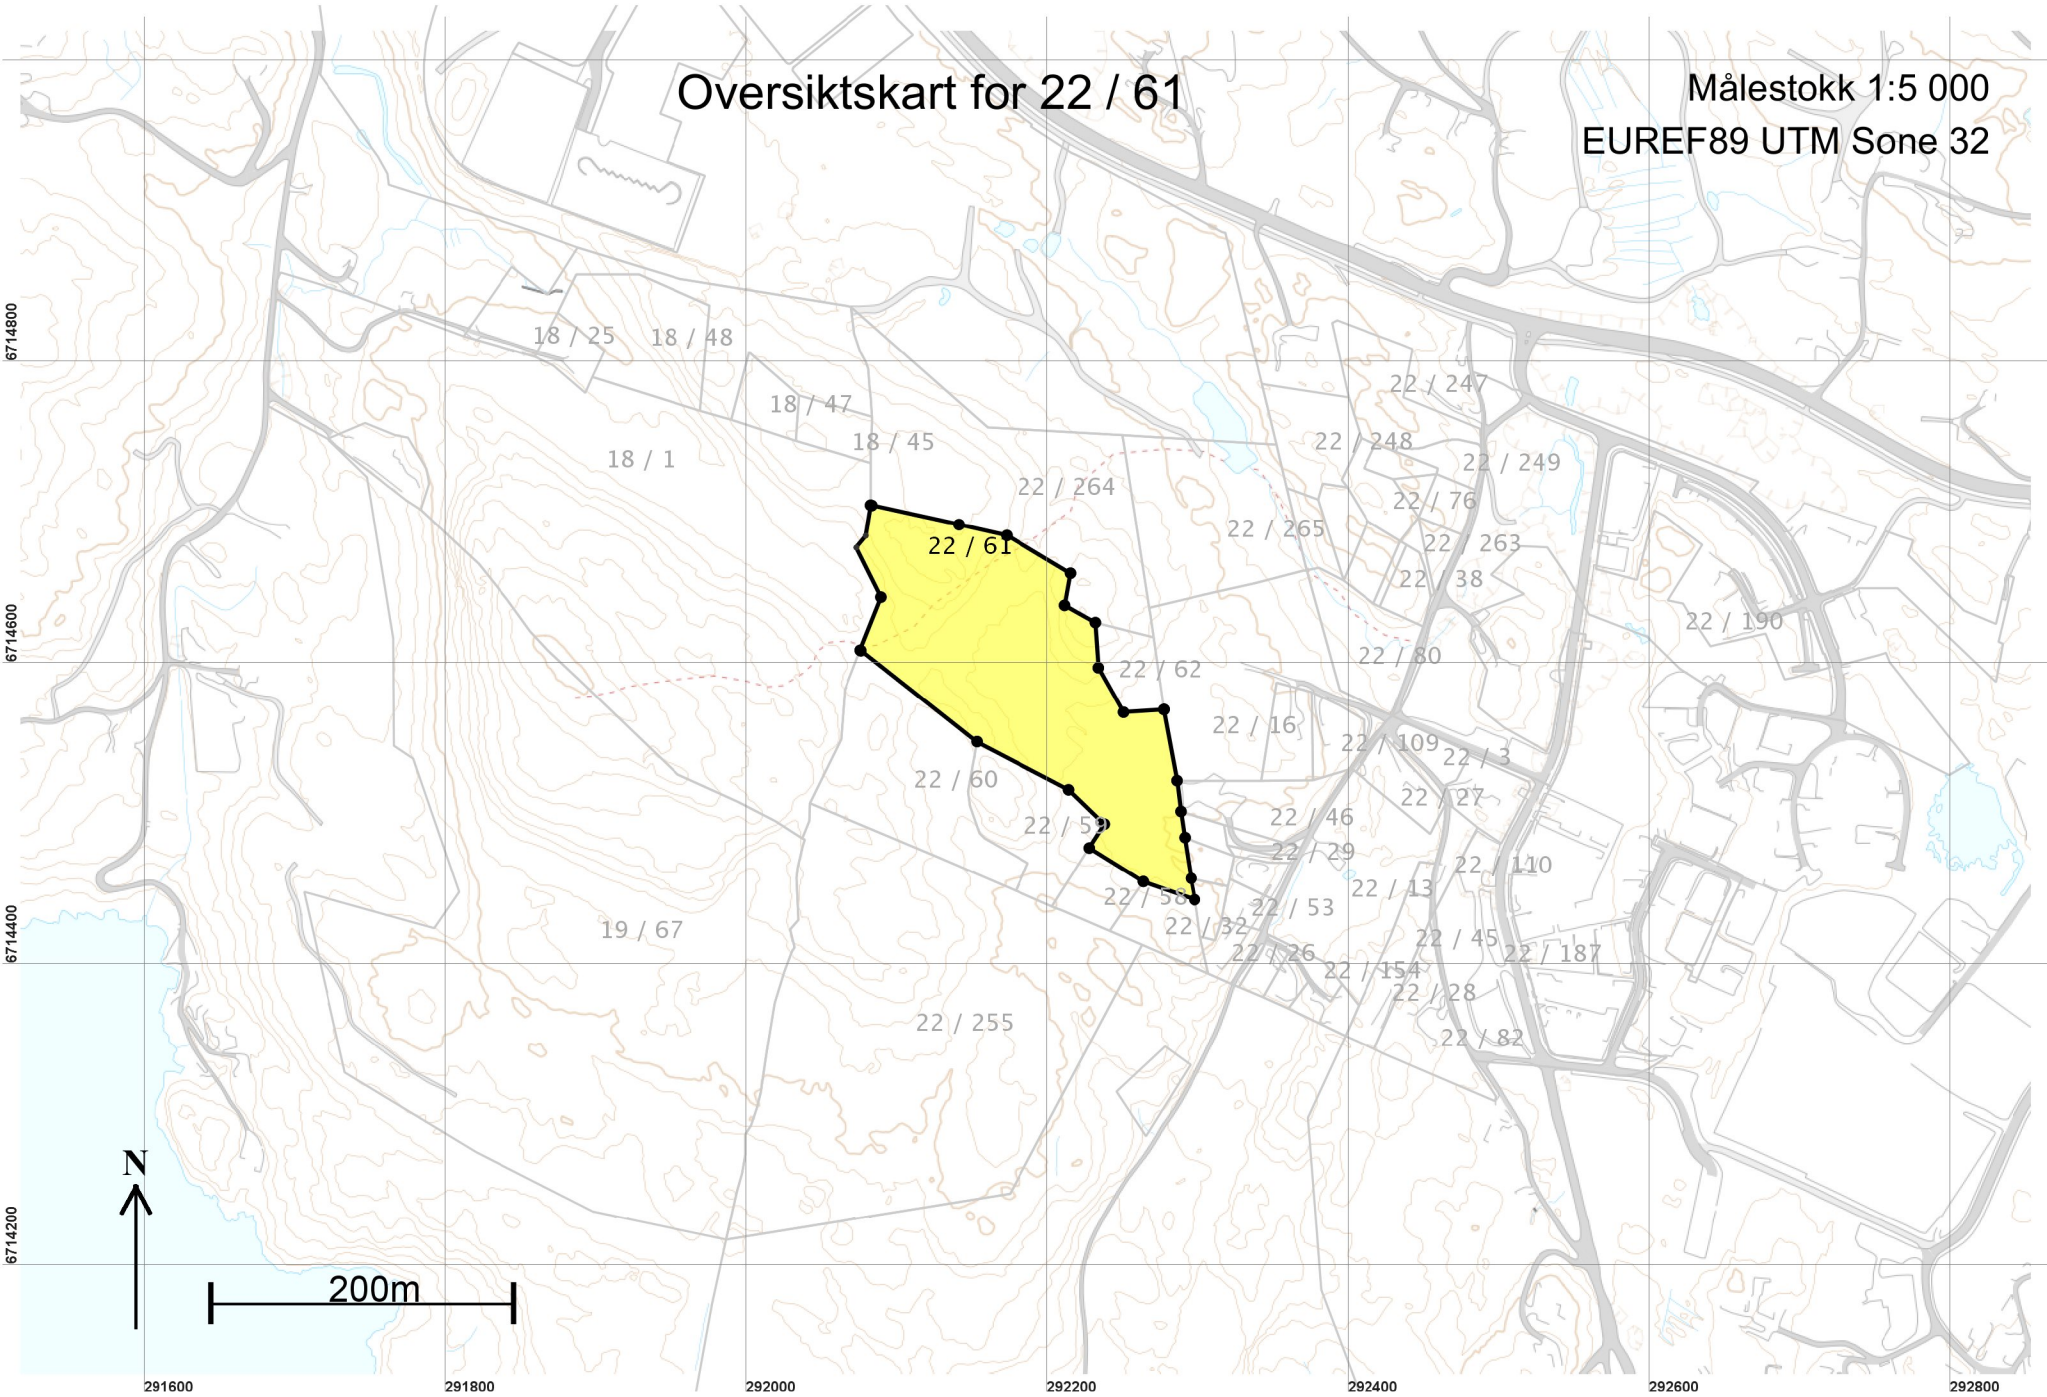

Teig 1 (Hovedteig) 22 / 61

Målestokk 1:2 000
EUREF89 UTM Sone 32

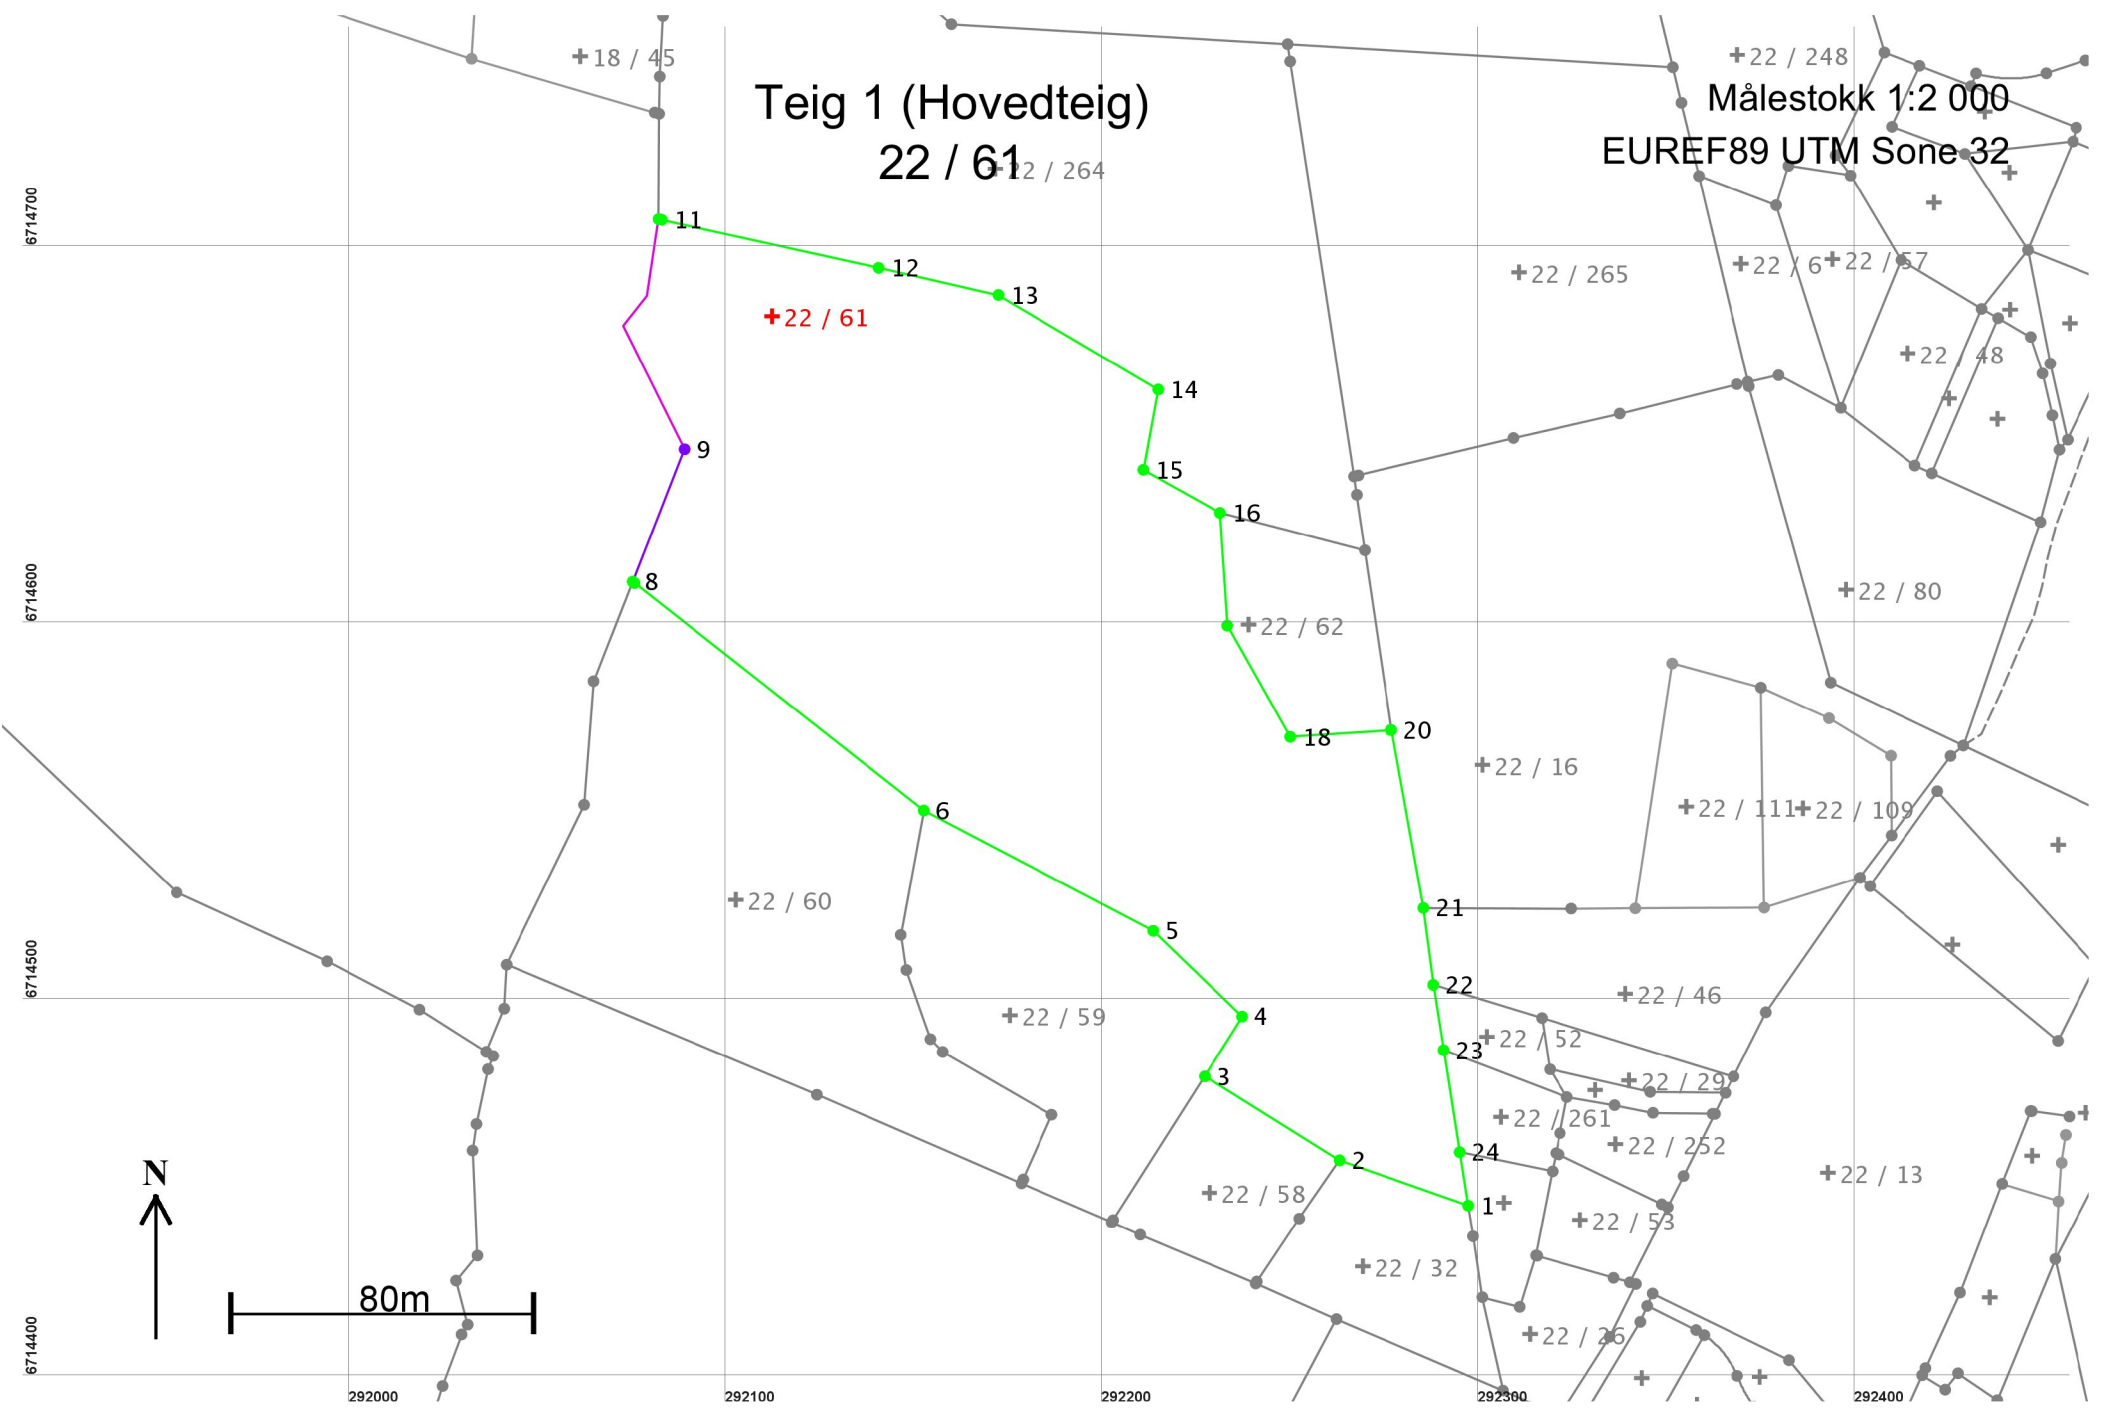

Areal og koordinater

Areal: 26 165,6

Arealmerknad:

Representasjonspunkt: Koordinatsystem: EUREF89 UTM Sone 32

Nord: 6714683

Øst: 292112

Grensepunkt / Grenselinje

Ytre avgrensing

Løpenr	Nord	Øst	Grensemerke nedsatt i / Lengde	Grensepunkttype / Hjelpelinjetype	Målemetode	Nøyaktighet	Radius
1	6714446,78	292297,27	Ikke spesifisert 36,22	Umerket Ikke hjelpelinje	69 Beregnet	10	
2	6714458,81	292263,11	Fjell 42,14	Kors Ikke hjelpelinje	96 GPS kinematisk (Real time kinematic)	10	
3	6714481,08	292227,33	Fjell 18,75	Kors Ikke hjelpelinje	96 GPS kinematisk (Real time kinematic)	10	
4	6714496,96	292237,30	Jord 32,82	Stein med kors og vitner Ikke hjelpelinje	96 GPS kinematisk (Real time kinematic)	10	
5	6714519,70	292213,63	Jord 68,75	Stein med kors og vitner Ikke hjelpelinje	96 GPS kinematisk (Real time kinematic)	10	
6	6714551,63	292152,75	Fjell 97,75	Offentlig godkjent grensemerke Ikke hjelpelinje	96 GPS kinematisk (Real time kinematic)	10	
7	6714612,00	292075,87	Jord 0,58	Stein med kors og vitner Ikke hjelpelinje	96 GPS kinematisk (Real time kinematic)	10	
8	6714612,36	292075,41	Ikke spesifisert 37,76	Steingjerde Ikke hjelpelinje	69 Beregnet	10	
9	6714647,53	292089,15	Ikke spesifisert 67,25	Steingjerde Ikke hjelpelinje	51 Digitalisert på dig.bord fra strek-kart: Blyantoriginal	36 200	
10	6714708,57	292082,26	Ikke spesifisert 0,86	Steingjerde Ikke hjelpelinje	69 Beregnet	10	
11	6714708,39	292083,10	Ikke spesifisert 59,08	Stein med kors og vitner Ikke hjelpelinje	96 GPS kinematisk (Real time kinematic)	10	
12	6714695,68	292140,80	Ikke spesifisert 32,54	Stein med kors og vitner Ikke hjelpelinje	96 GPS kinematisk (Real time kinematic)	10	
13	6714688,48	292172,53	Fjell 49,30	Kors Ikke hjelpelinje	96 GPS kinematisk (Real time kinematic)	10	

Løpenr	Nord	Øst	Grensemerke nedsatt i / Lengde	Grensepunkttype / Hjelpelinjetype	Målemetode	Nøyaktighet	Radius
14	6714663,37	292214,96	Fjell 21,64	Offentlig godkjent grensemerke Ikke hjelpelinje	96 GPS kinematisk (Real time kinematic)	10	
15	6714642,09	292211,01	Fjell 23,38	Offentlig godkjent grensemerke Ikke hjelpelinje	96 GPS kinematisk (Real time kinematic)	10	
16	6714630,66	292231,41	Ikke spesifisert 30,01	Stein med kors og vitner Ikke hjelpelinje	96 GPS kinematisk (Real time kinematic)	10	
17	6714600,71	292233,35	Fjell 33,92	Offentlig godkjent grensemerke Ikke hjelpelinje	96 GPS kinematisk (Real time kinematic)	10	
18	6714571,18	292250,03	Ikke spesifisert 26,71	Stein med kors og vitner Ikke hjelpelinje	96 GPS kinematisk (Real time kinematic)	10	
19	6714572,98	292276,68	Jord 0,21	Stein med kors og vitner Ikke hjelpelinje	96 GPS kinematisk (Real time kinematic)	10	
20	6714573,00	292276,89	Ikke spesifisert 48,00	Umerket Ikke hjelpelinje	69 Beregnet	10	
21	6714525,76	292285,42	Jord 20,57	Stein med kors og vitner Ikke hjelpelinje	96 GPS kinematisk (Real time kinematic)	10	
22	6714505,36	292288,04	Jord 17,54	Stein med kors og vitner Ikke hjelpelinje	96 GPS kinematisk (Real time kinematic)	10	
23	6714488,03	292290,77	Ikke spesifisert 27,41	Umerket Ikke hjelpelinje	69 Beregnet	10	
24	6714460,95	292295,04	Ikke spesifisert 14,34	Umerket Ikke hjelpelinje	69 Beregnet	10	