


SPIREAVSTAND 85 85 85 85 85 85 80 80 80 1235 85 85 85 85 85 85 85 85 85

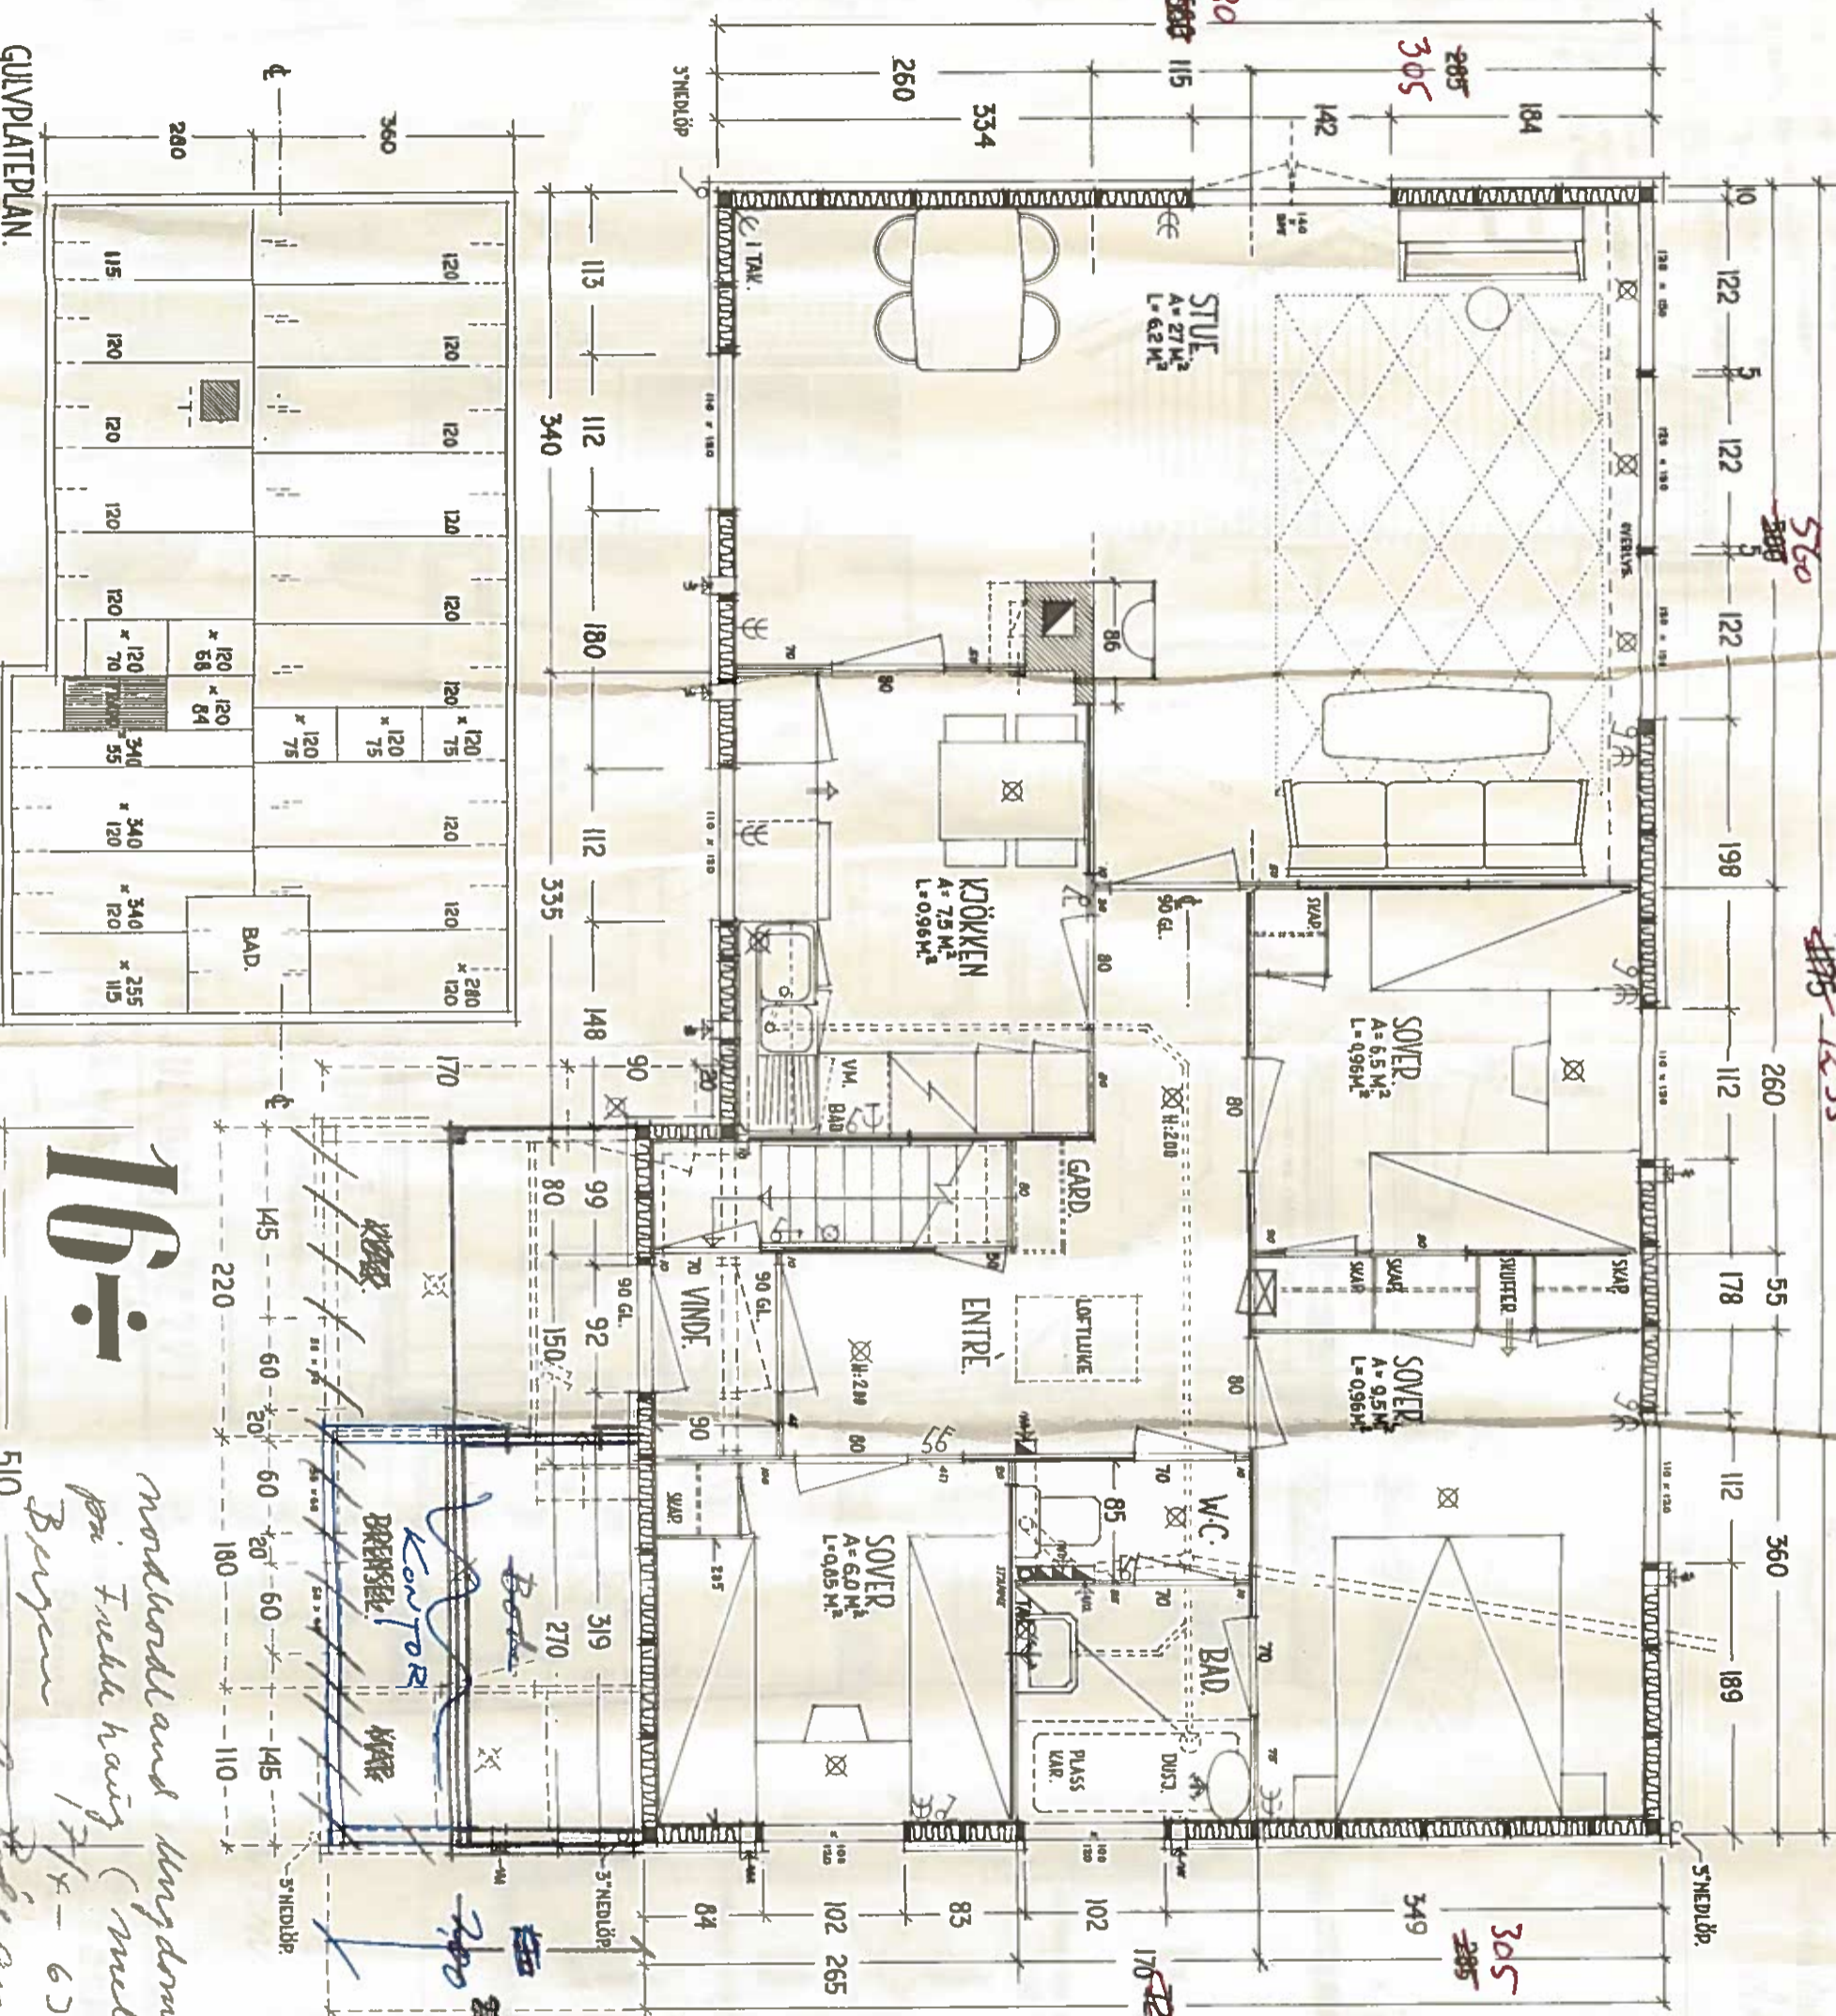

GULVPLATEPLAN.

16 ÷

notkerland kngdoms
 for Fædd havg (meland)
 Burgen a. Kie and
 510

Handwritten notes and signatures:
 KONTOR
 BØRSEL
 BØRSEL
 220
 210
 319
 390
 170
 145
 220
 60
 20
 60
 20
 60
 20
 180
 20
 60
 20
 145
 110

19 JULI 1963
 Undertegnede taksermann for at huset er
 opført overensstemmende med tegningene:
 Sked: _____ Navn: _____
 Date: ____ / ____ / 19__

Godkjennes for læsning til Husbanken
 uden forpligtelse for banken under
 betingelse til folkeskriv nr. 22 APR 1963
 Støtens Distriktsarkitekt
 for Vestlandet

Handwritten signature: K. A. R. 29/4-63