

TEIKNFORKLARING SOSI ver. 4.3

- AREALFØREMÅL (PBL §12-5)**
BYGNINGAR OG ANLEGG (PBL §12-5 nr.1)
- BK Bustader-Konsentrert-småhus (1112)
 - ØIK Andre kommunaltekniske anlegg (1560)
 - UA Uteoppfallsareal (1600)
 - LEK Leikeplass (1610)
- SAMFERDSELSANLEGG OG TEKNISK INFRASTRUKTUR (PBL §12-5 nr.2)**
- KV Keyeveg (2011)
 - FT Fortau (2012)
 - G Gangveg (2016)
 - AVG Annan vegg grunn - grantareal (2019)
 - KH Kollektivhaldeplass (2073)
 - PP Parkering (2080)
- LANDBRUKS-, NATUR- OG FRILUFTSFØREMÅL OG REINDRIFT (PBL §12-5 nr. 5)**
- LNFRN Naturføremål (5120)
 - LNFRF Friluftsføremål (5130)
- OMSYNSZONE (PBL §12-6 JF. §11-6)**
SIKRINGS-, STØY- OG FARESONER (PBL §11-8a)
- Frisiktsone ved veg (140)
- SONE MED ANGITTE SÆRLEGE OMSYN (PBL §11-8c)**
- Bevaring naturmiljø (560)
- JURIDISKE TEKSTAR, LINE- OG PUNKTSYMBOL (JF. REGULERINGSFØRESEGNER)**
- Plangrense (RpGrense)
 - Føremålgrense (RpFormålGrense)
 - Sikringgrense, Angitt omsynsgrense (RpSikringGrense, RpAngittOmsynGrense)
 - Regulert tomtgrense (1203)
 - Byggelgrense (1211)
 - Bygning som inngår i planen (1214)
 - Bygning som skal fjernast (1215)
 - Regulert sentertline (1221)
 - Frisiktsline i vegkryss (1222)
 - Regulert kant keyrebane (1223)
 - Regulert parkeringsfelt (1225)
 - Avkjørsle (1242)
 - +mm ph Planteringshøyde i moh
 - +mm Høyde i moh
 - Illustrasjon linje Planering av bustader
 - Sli
- BASISKART**
- Elvedomsgrense (4011)
 - Geodetisk grunnlag: UTM32_Euref 89
 - Geodetiske høydegrunnlag: NN1954
 - Uttakdato basiskart: 15.01.2018
- Kartmålestokk: 1:1000
 Ekvivalens: 1m


Reguleringsplan, detaljregulering for:

**ELVAÅSEN, GNR 23, BNR 1 M.FL.
 MELAND KOMMUNE, PlanID: 125620110003**

Sakshandsaming i følge plan- og bygningslova			
Saksgang	Dato	Plankart datert	Føresegner datert
Kunngjering oppstart	21.05.11		
Offentleg ettersyn, vedtak	11.12.12	17.08.12	11.12.12
Offentleg ettersyn, fra - til	01.03.12-12.04.12	17.08.12	11.12.12
2.gangs handsaming, vedtak	18.05.13	29.04.13	29.04.13
Meland kommunestyre, vedtak	25.09.13	29.04.13	29.04.13
Kunngjering vedtatt reguleringsplan	05.02.14	29.04.13	29.04.13
Mindre justeringer		18.01.2017	
Vedtatt mindre justeringer			
Utarbeidd av:	Forslagsstiller:	Meland kommune saksnummer	63/13
	Nordhordland		
Opus Bergen as, Strandgaten 59, 5004 Bergen	Indremisjon	Siste revisjonsdato plankart	18.01.2017

Det vert stadfesta at plankartet er i samsvar med kommunestyret sitt vedtak:

Seksjonssjef

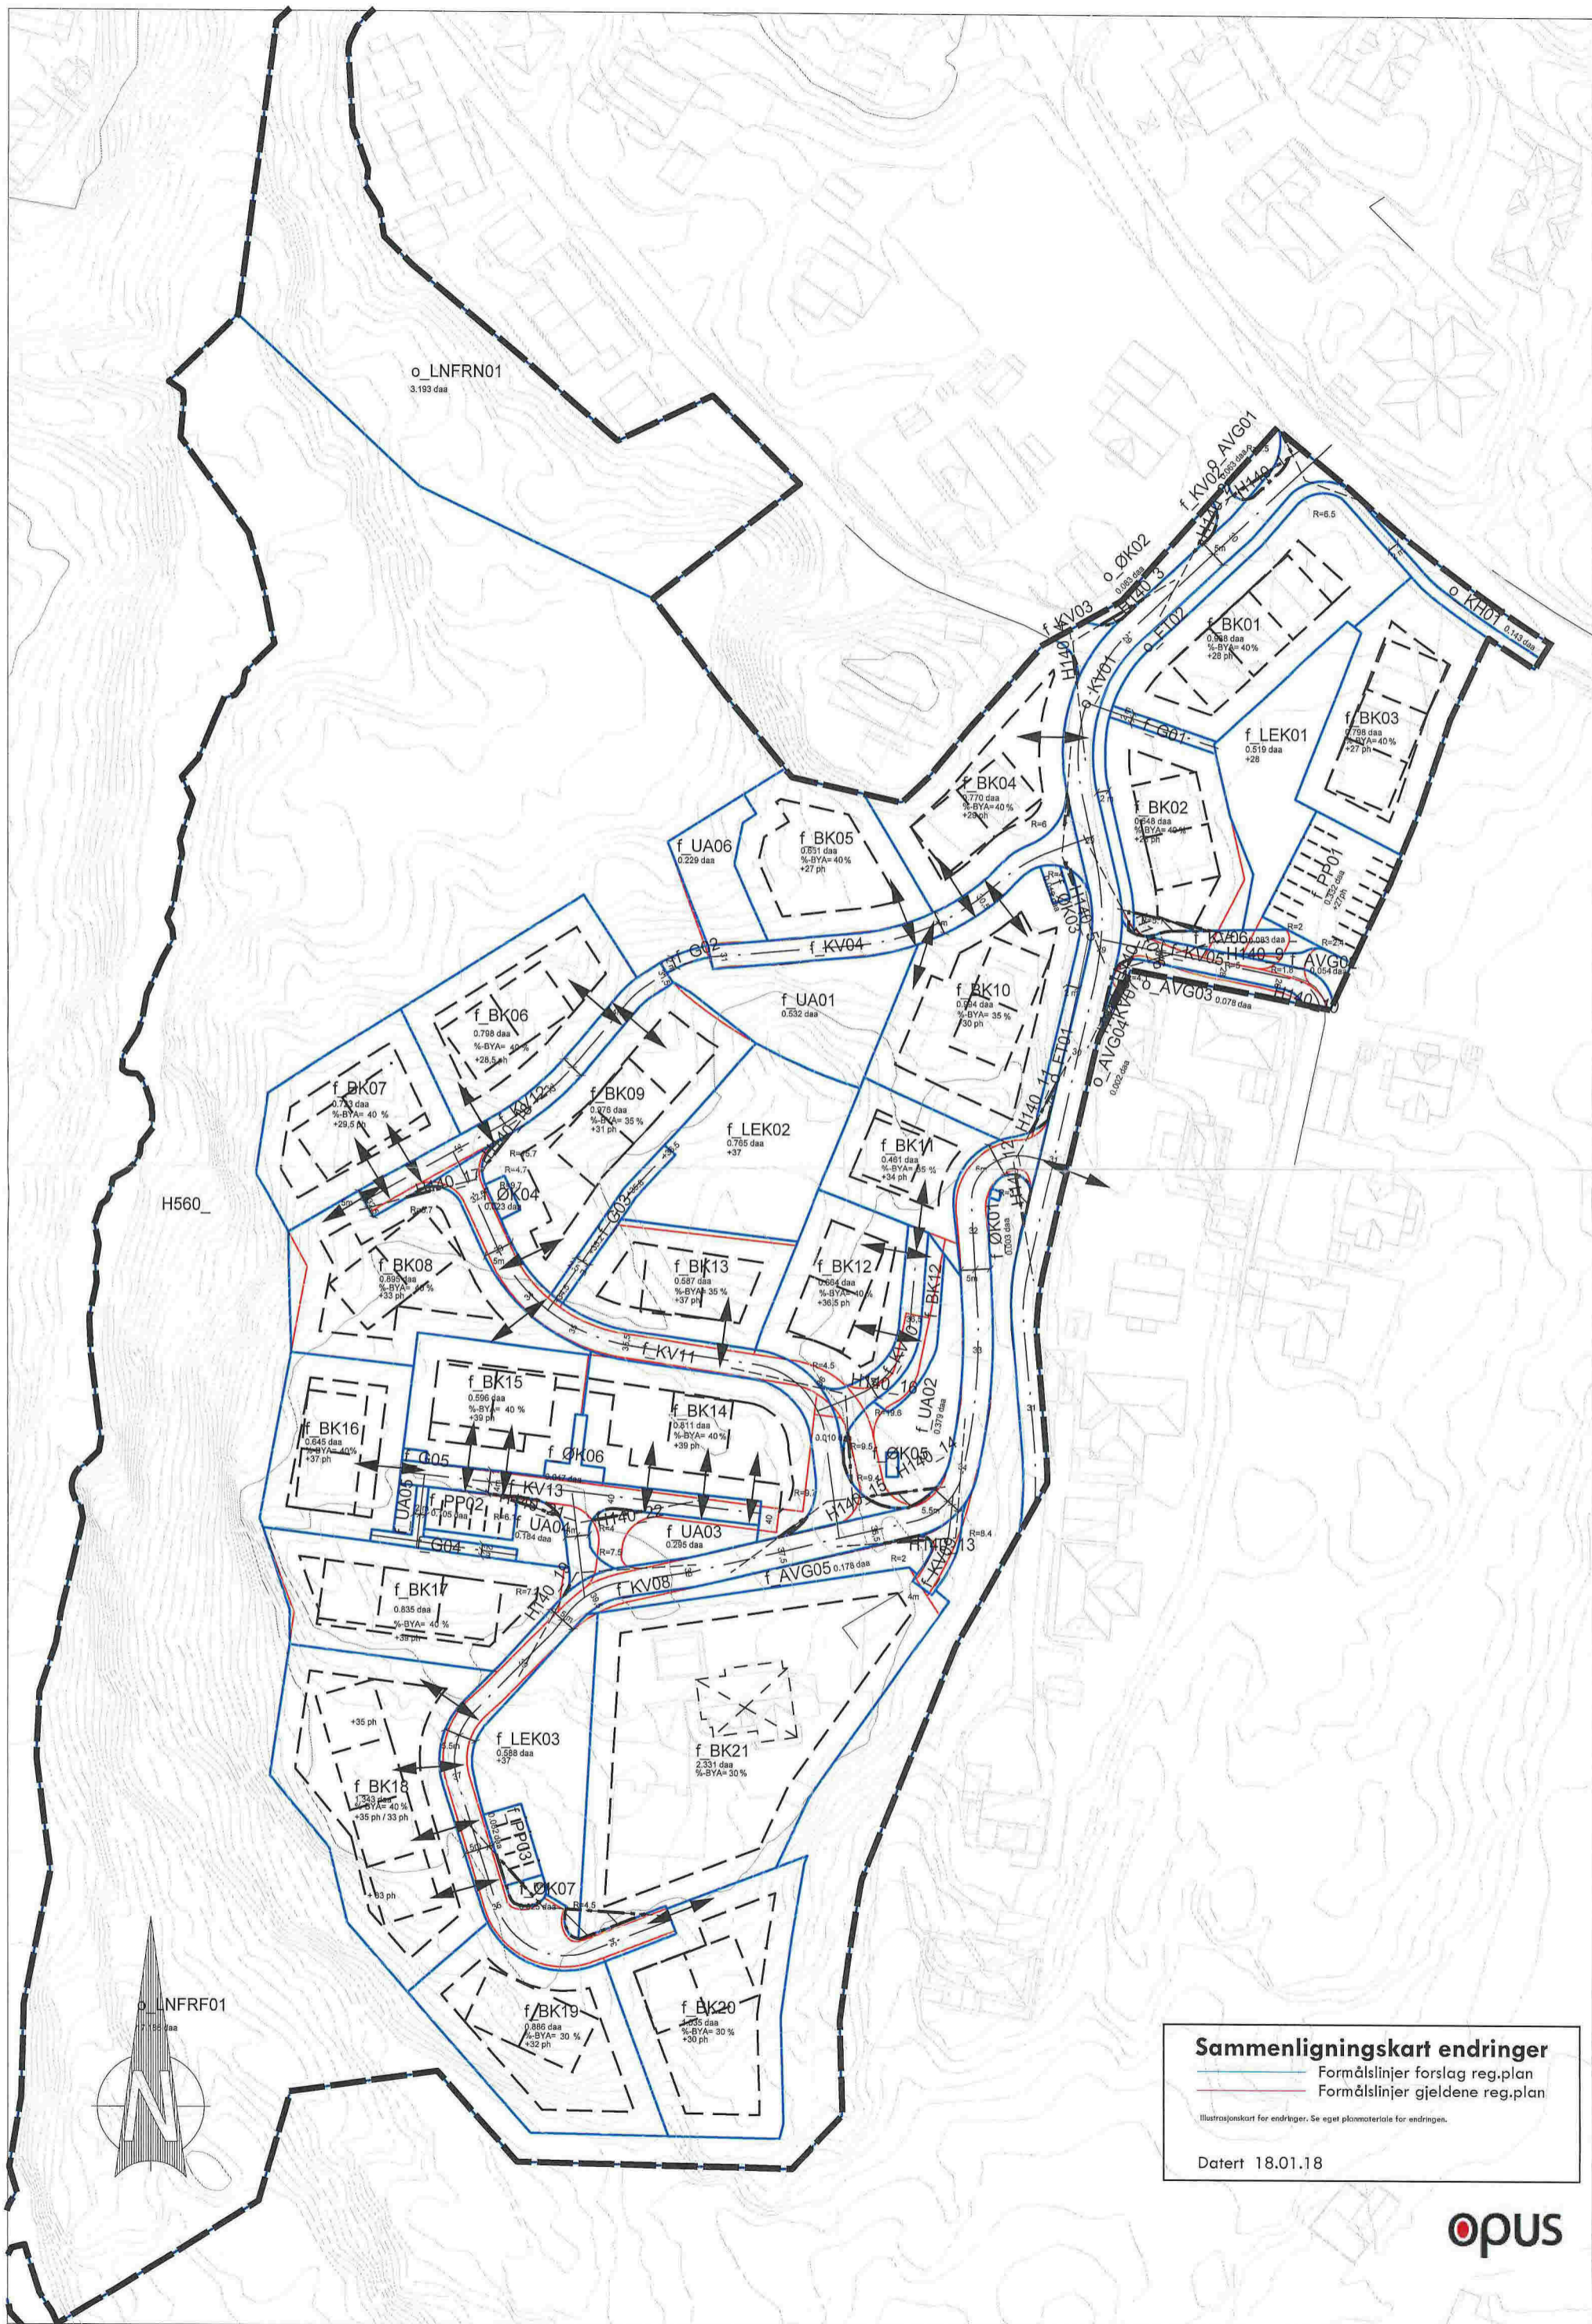

Sammenligningskart endringer

Formålslinjer forslag reg.plan

Formålslinjer gjeldene reg.plan

Illustrasjonskart for endringer. Se eget planmateriale for endringen.

Datert 18.01.18

