

SITUASJONSKART

Gnr/Bnr: Gnr 9 Bnr 31
Adresse: Meland Bolig AS

Kvalitet : FKB-B

Gjeldande plan : Reguleringsplan
Planformål : Fritidsbustad

Vår referanse: HOK

Sign.






D-1




Målestokk: 1:500
Dato: 17.01.2018

MELAND
KOMMUNE



-  Gjerde
-  Usikker eigedomsgrense
-  Målt eigedomsgrense
-  Bolighus
-  Andre bygg

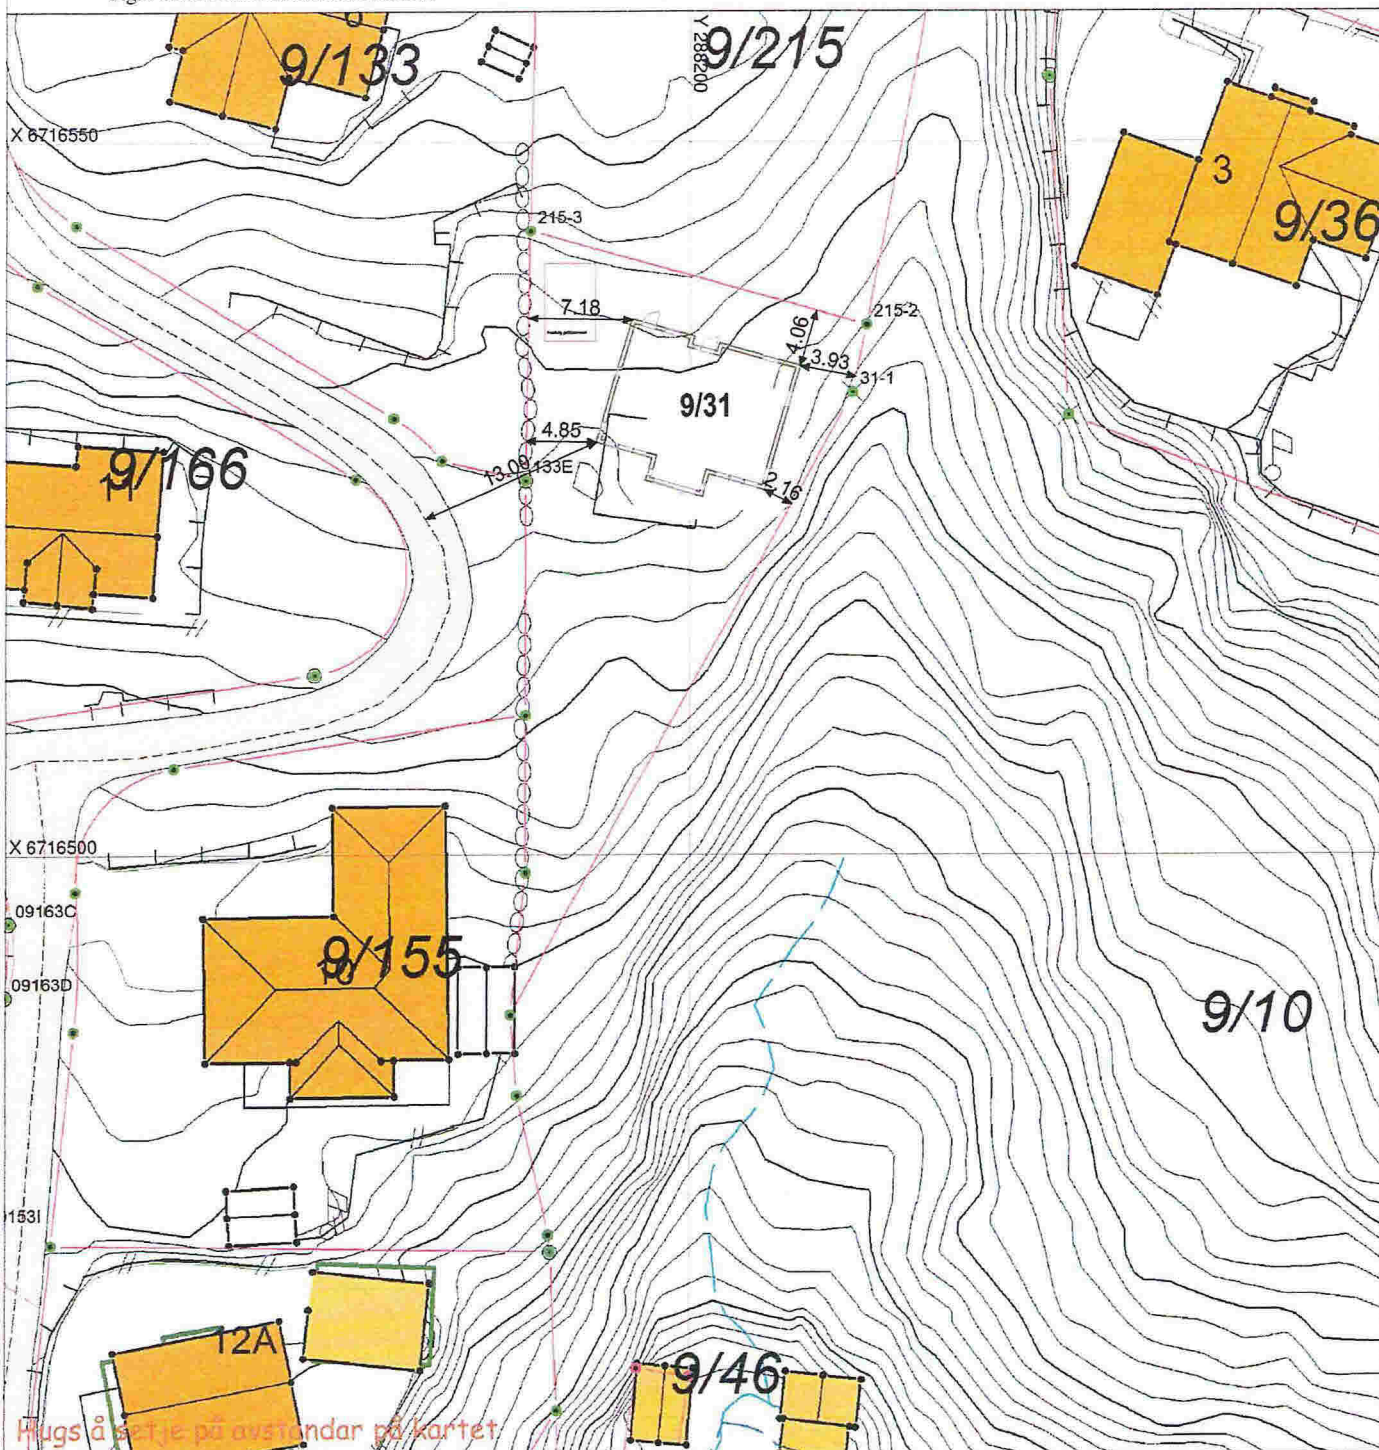

SITUASJONSPLAN

 Tiltak

Rune Sædder

Underskrift Situasjonsplan Dato

SITUASJONSKART

Gnr/Bnr: Gnr 9 Bnr 31
Adresse: Meland Bolig AS
Eigar/søkar: Meland Bolig AS
Kvalitet: FKB-B

D-2





MELAND
KOMMUNE




Målestokk: 1:500
Dato: 17.01.2018

Gjeldande plan: Reguleringsplan
Planformål: Fritidsbustad
Vår referanse: HOK

Sign.

- Gjerde
- - - Usikker eigedomsgrense
- Målt eigedomsgrense
-  Bolighus
-  Andre bygg

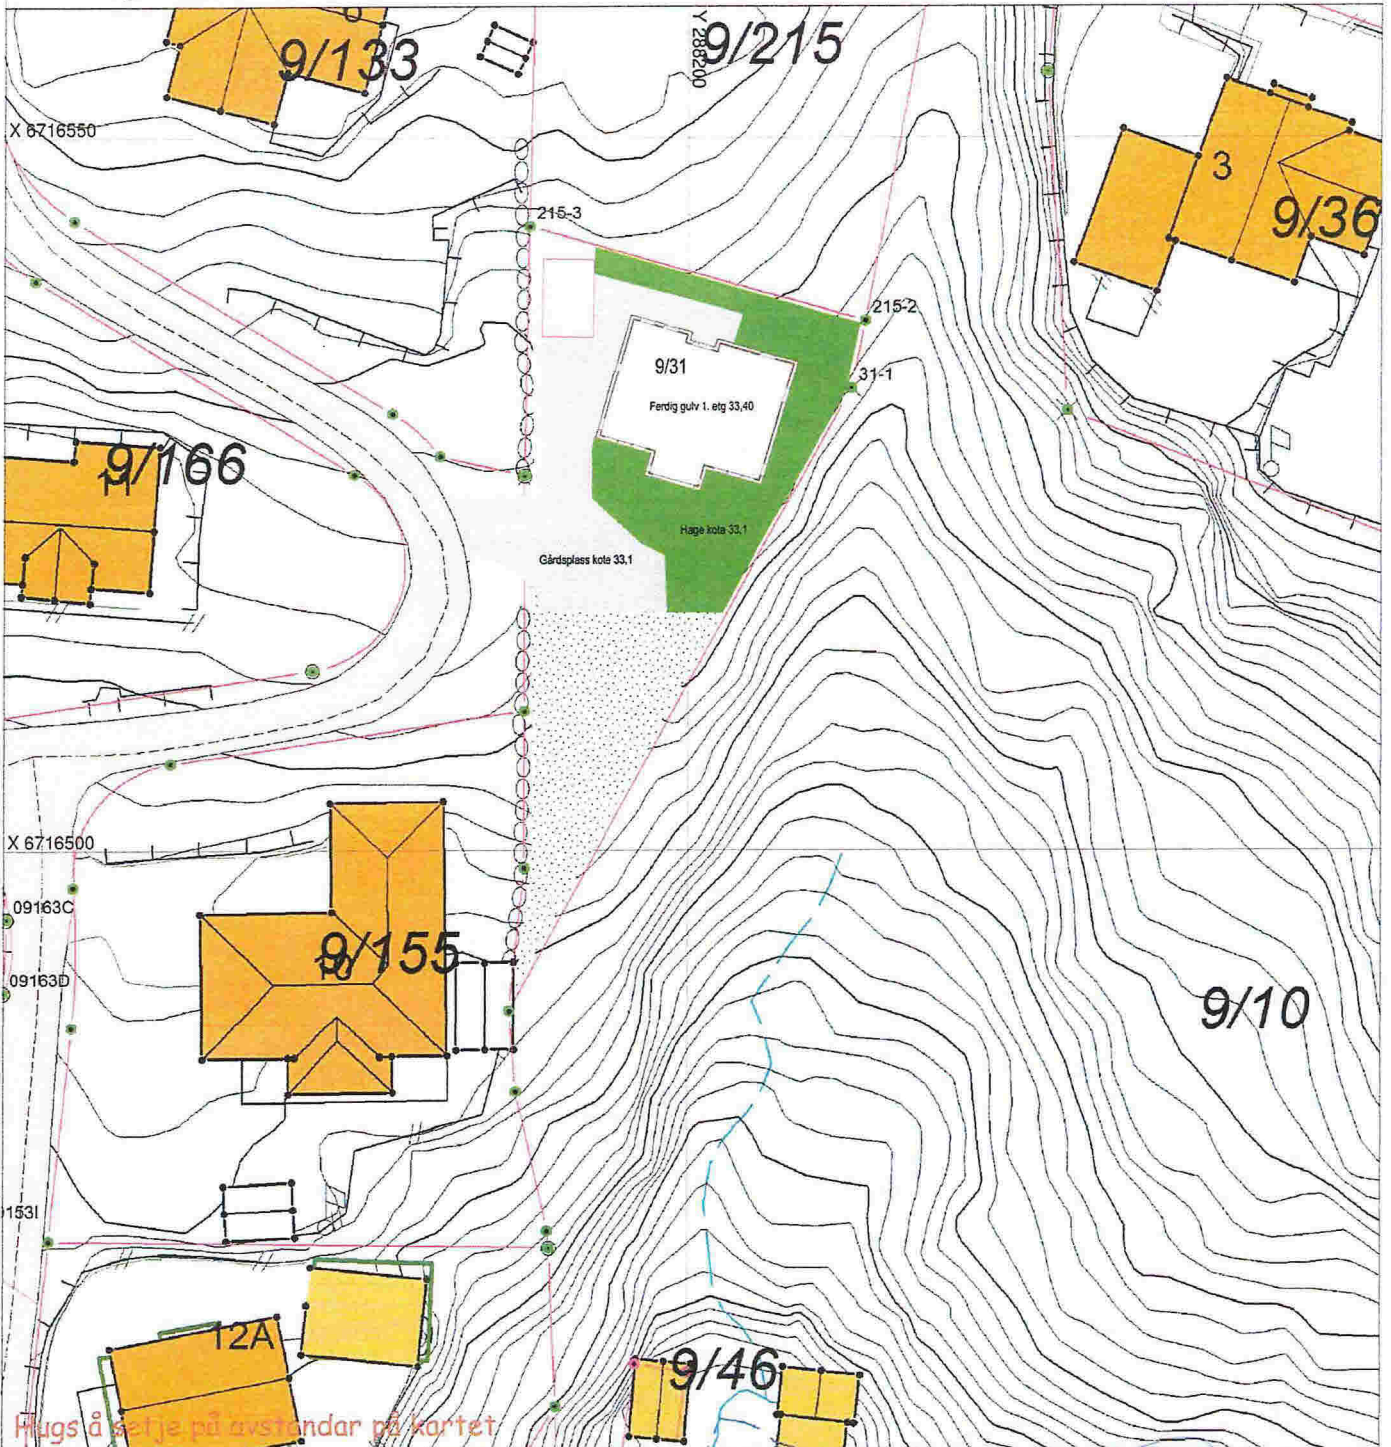

SITUASJONSPLAN

 Tiltak

Underskrift Situasjonsplan

Dato