

**For matrikkelenhet:**

Kommune: 1256 - MELAND
Gårdsnummer: 27
Bruksnummer: 263

Utskriftsdato/klokkeslett: 23.02.2018 kl. 14:42
Produsert av: Per Atle Sæle - 1256 Meland
Attestert av: Meland kommune

Orientering om matrikkelbrev

Matrikkelbrevet er hjemlet i «Lov om eigedomsregistrering» (matrikkelova) av 17. juni 2005. Etter definisjonen i matrikkelovens § 3 d) er matrikkelbrevet en attestert utskrift av matrikkelen som viser alle registrerte opplysninger om en matrikkelenhet ved oppgitt dato.

Om fullstendighet og nøyaktighet i matrikkelbrevet

Matrikkelen ble etablert ved konvertering av data fra tidligere registre. Det kan variere hvor gode disse dataene er med hensyn på fullstendighet og nøyaktighet. I enkelte tilfeller kan grensepunkt og grenselinjer mangle helt eller delvis eller være feil registrert. Det kan også være feil og mangler ved registrert bygnings- og adresseinformasjon. Fullstendighet og stedfestingsnøyaktighet er generelt bedre innenfor enn utenfor tettbygde strøk. Vær oppmerksom på at for mange matrikkelenheter og bygg hefter usikkerhet ved arealet som oppgis.

For utfyllende informasjon: www.kartverket.no/matrikkelbrev

Matrikkelenhet

Matrikkelenhetstype: Grunneiendom
Bruksnavn:
Etableringsdato: 16.02.2018
Skyld: 0
Er tinglyst: Ja
Har festegrunner: Nei
Er seksjonert: Nei

Arealrapport

Tekst	Areal (m2)	Kommentar
Beregna areal for 27 / 263	940,8	

Eierforhold

Tinglyste eierforhold


Rolle	Status	Føds.d./org.nr	Navn	Bruksenhet	Adresse	Andel
Hjemmelshaver		995730901	LEIGLAND EIENDOM AS		Skuteviksboder 22 5035 BERGEN	1 / 8
Hjemmelshaver		929198891	MELAND UTBYGGINGSSKAP AS		Postboks 79 5906 FREKHAUG	7 / 8

Forretninger

Forretningstype	Årsak til feilretting	Tinglysingsstatus	Tinglysingsstatusdato	Forretningsdato	Matrikkelføringsdato	Signatur
Oppmålingsforretning		Tinglyst	20.02.2018	10.01.2018	11.01.2018	perasale
			Rolle	Matrikkelenhet	Arealendring	
			Avgiver	1256 - 27/75	-940,8	
			Mottaker	1256 - 27/263	940,8	


Oversiktskart for 27 / 263

27 / 251
Målestokk 1:1 000
EUREF89 UTM Sone 32

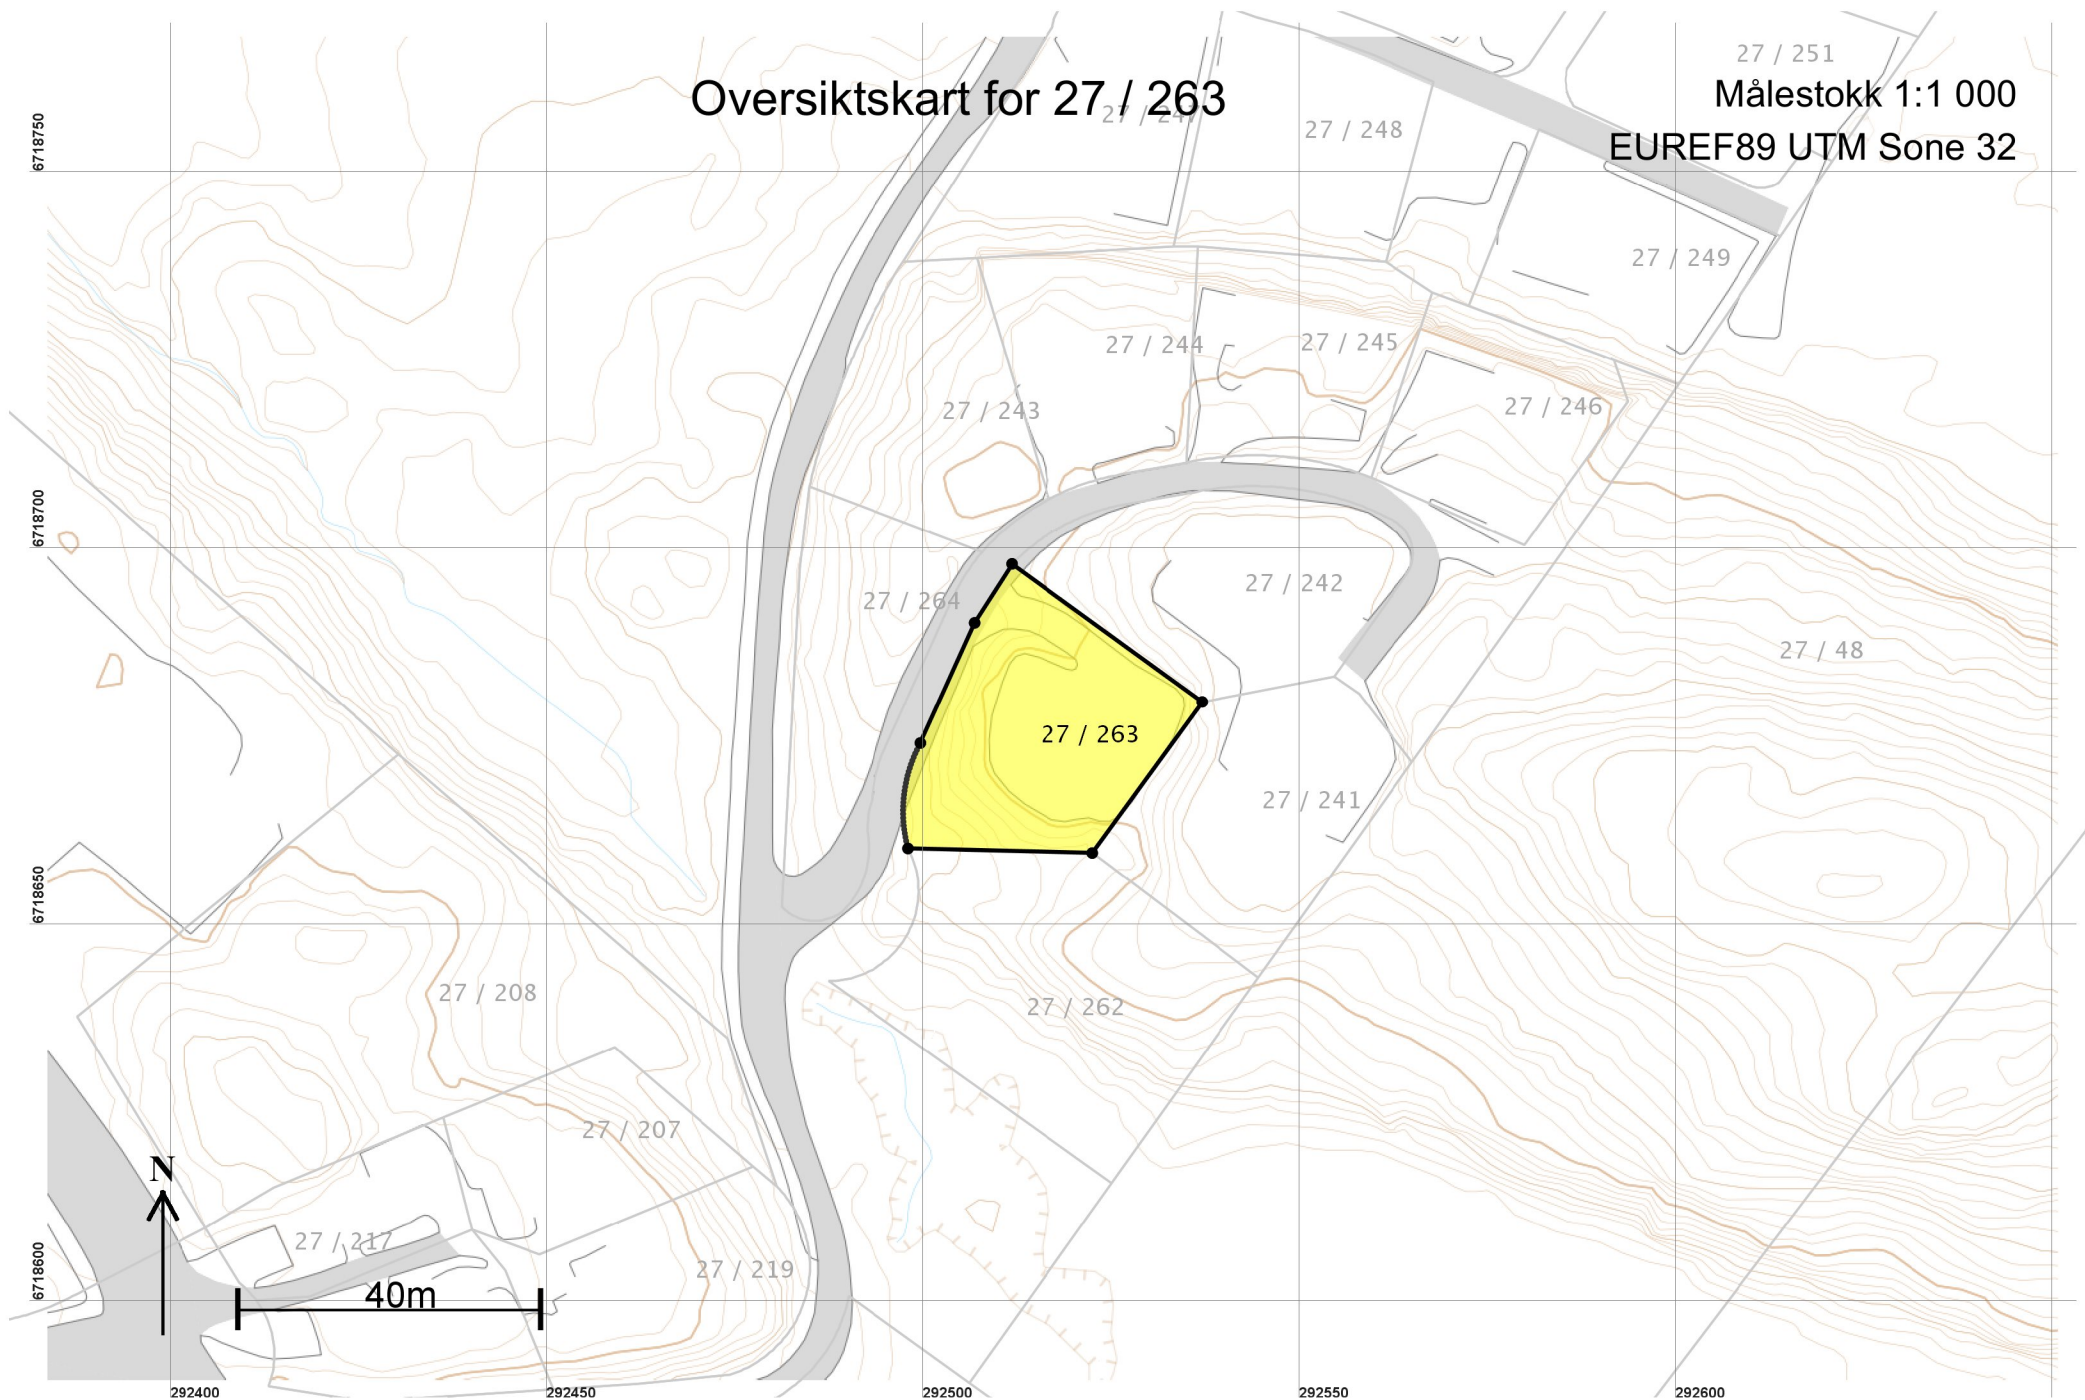

Teig 1 (Hovedteig)

Målestokk 1:250
EUREF89 UTM Sone 32
+27 / 242

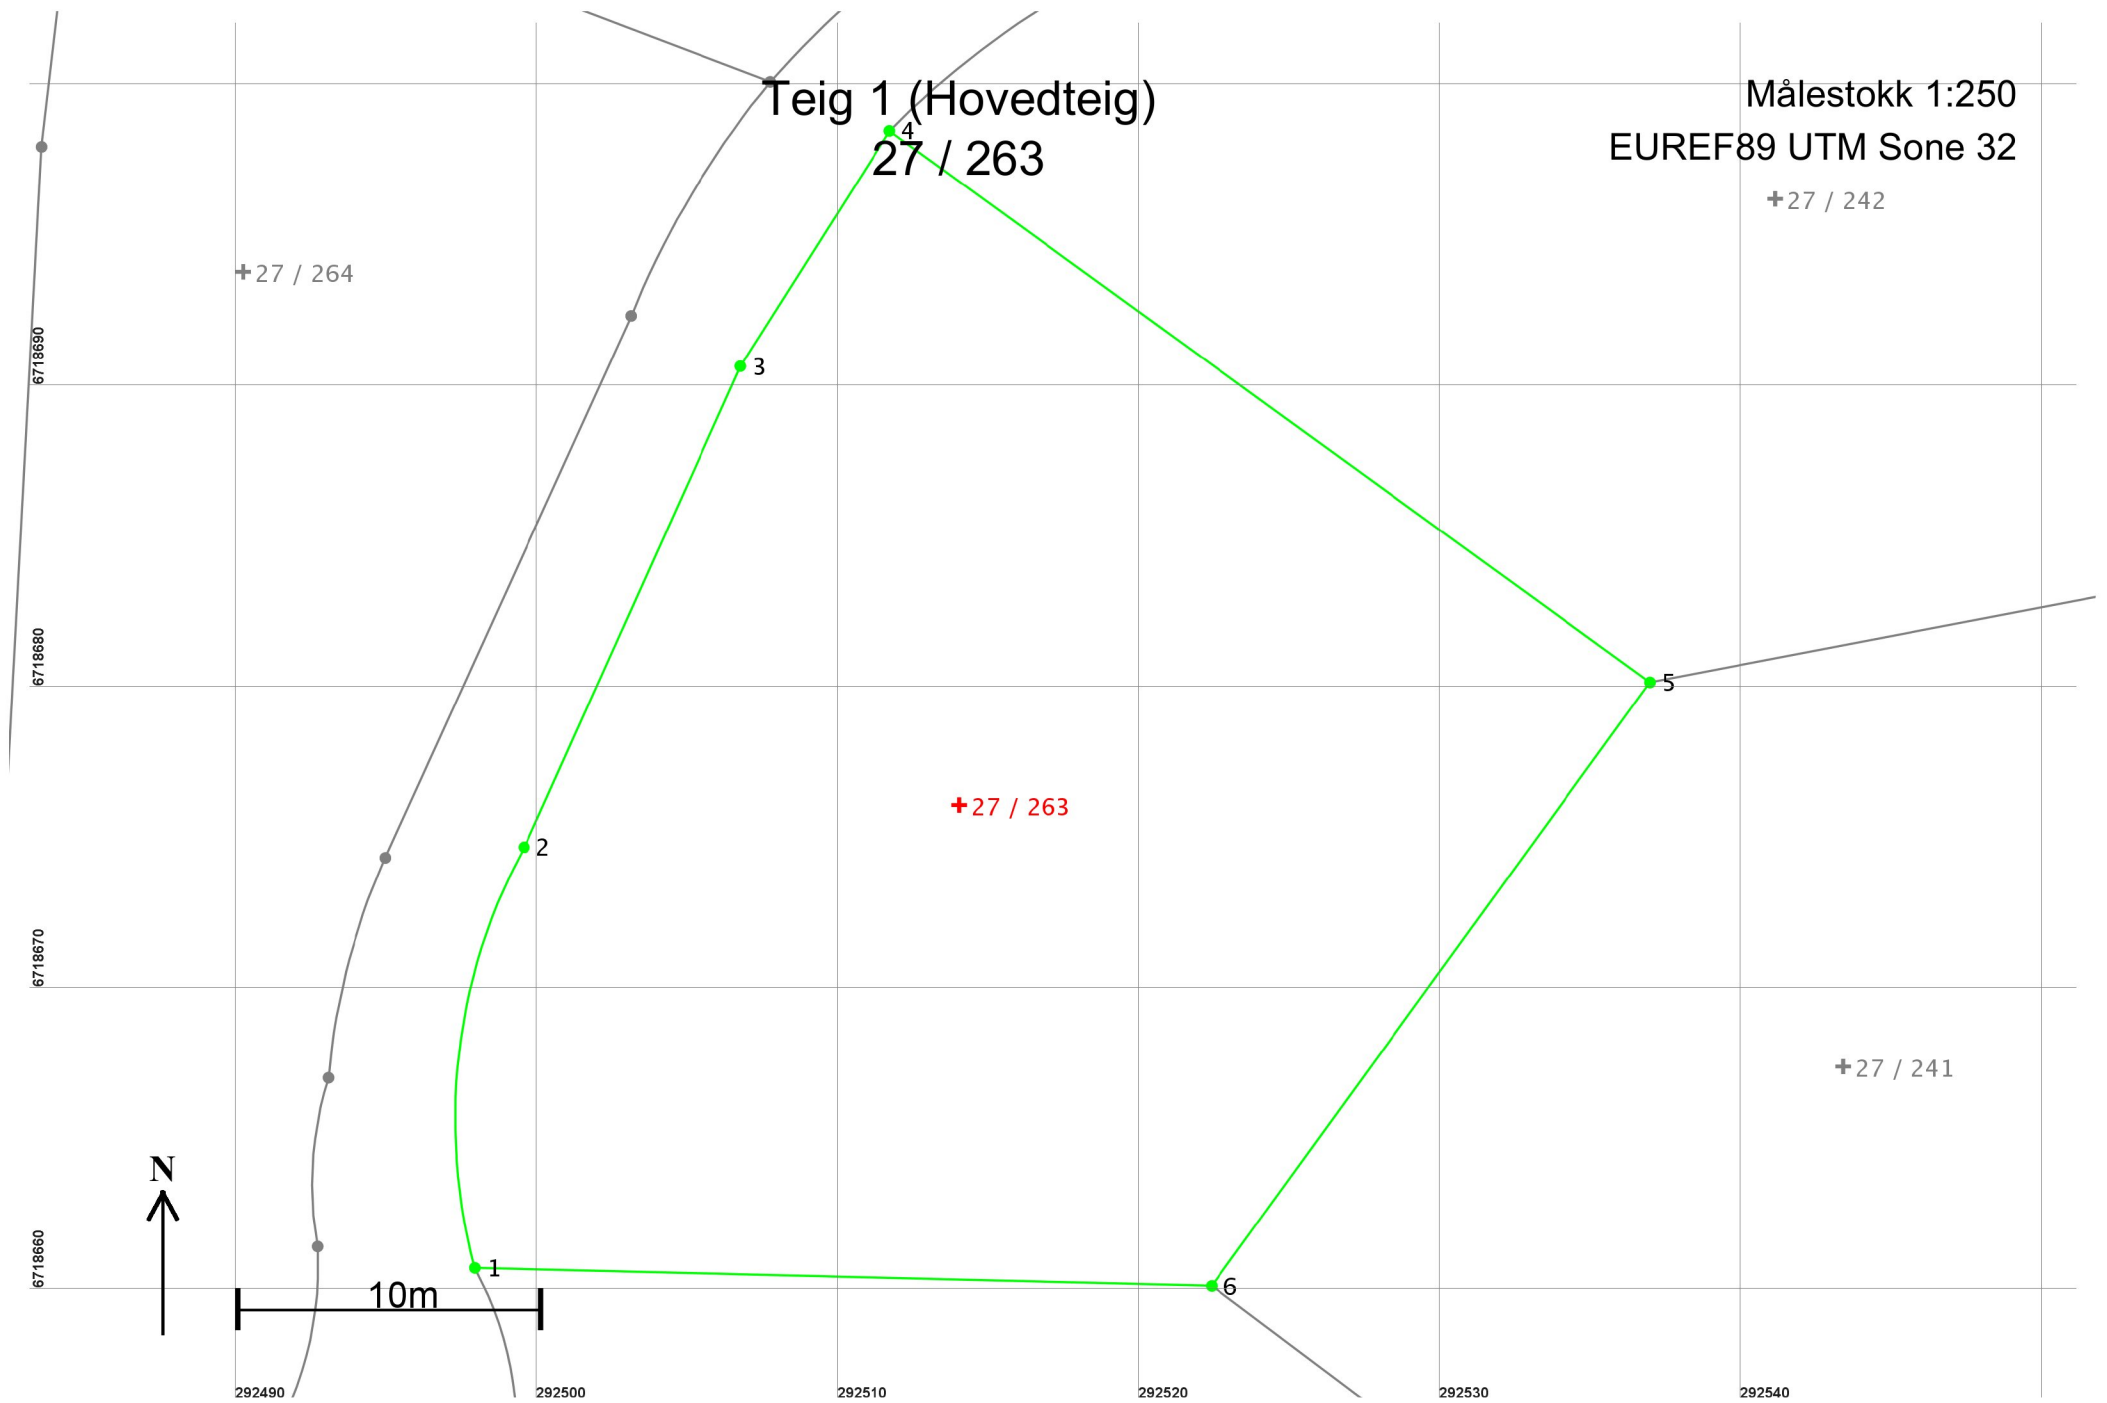

Areal og koordinater

Areal: 940,8

Arealmerknad:

Representasjonspunkt: Koordinatsystem: EUREF89 UTM Sone 32

Nord: 6718676

Øst: 292514

Grensepunkt / Grenselinje

Ytre avgrensing

Løpenr	Nord	Øst	Grensemerke nedsatt i / Lengde	Grensepunkttype / Hjelpelinjetype	Målemetode	Nøyaktighet	Radius
1	6718660,91	292497,95	Ikke spesifisert 14,40	Asfaltspiker Ikke hjelpelinje	96 GPS kinematisk (Real time kinematic)	10	19,00
2	6718674,87	292499,59	Ikke spesifisert 17,50	Umerket Ikke hjelpelinje	18 Tatt fra plan	10	
3	6718690,83	292506,77	Ikke spesifisert 9,25	Umerket Ikke hjelpelinje	18 Tatt fra plan	10	
4	6718698,64	292511,72	Jordfast stein 31,18	Offentlig godkjent grensemerke Ikke hjelpelinje	96 GPS kinematisk (Real time kinematic)	10	
5	6718680,34	292536,96	Fjell 24,76	Offentlig godkjent grensemerke Ikke hjelpelinje	96 GPS kinematisk (Real time kinematic)	10	
6	6718660,31	292522,41	Ikke spesifisert 24,47	Umerket Ikke hjelpelinje	96 GPS kinematisk (Real time kinematic)	10	