

**For matrikkelenhet:**

Kommune: 1256 - MELAND  
Gårdsnummer: 27  
Bruksnummer: 264

Utskriftsdato/klokkeslett: 23.02.2018 kl. 14:42  
Produsert av: Per Atle Sæle - 1256 Meland  
Attestert av: Meland kommune

---

**Orientering om matrikkelbrev**

Matrikkelbrevet er hjemlet i «Lov om eigedomsregistrering» (matrikkelova) av 17. juni 2005. Etter definisjonen i matrikkelovens § 3 d) er matrikkelbrevet en attestert utskrift av matrikkelen som viser alle registrerte opplysninger om en matrikkelenhet ved oppgitt dato.

**Om fullstendighet og nøyaktighet i matrikkelbrevet**

Matrikkelen ble etablert ved konvertering av data fra tidligere registre. Det kan variere hvor gode disse dataene er med hensyn på fullstendighet og nøyaktighet. I enkelte tilfeller kan grensepunkt og grenselinjer mangle helt eller delvis eller være feil registrert. Det kan også være feil og mangler ved registrert bygnings- og adresseinformasjon. Fullstendighet og stedfestingsnøyaktighet er generelt bedre innenfor enn utenfor tettbygd strøk. Vær oppmerksom på at for mange matrikkelenheter og bygg hefter usikkerhet ved arealet som oppgis.

For utfyllende informasjon: [www.kartverket.no/matrikkelbrev](http://www.kartverket.no/matrikkelbrev)

## Matrikkelenhet

Matrikkelenhetstype: Grunneiendom  
Bruksnavn:  
Etableringsdato: 16.02.2018  
Skyld: 0  
Er tinglyst: Ja  
Har festegrunner: Nei  
Er seksjonert: Nei

## Arealrapport

Tekst	Areal (m2)	Kommentar
Beregna areal for 27 / 264	811,4	

## Eierforhold

### Tinglyste eierforhold


Rolle	Status	Føds.d./org.nr	Navn	Bruksenhet	Adresse	Andel
Hjemmelshaver		995730901	LEIGLAND EIENDOM AS		Skuteviksboder 22 5035 BERGEN	1 / 8
Hjemmelshaver		929198891	MELAND UTBYGGINGSSKAP AS		Postboks 79 5906 FREKHAUG	7 / 8

## Forretninger

Forretningstype	Årsak til feilretting	Tinglysingsstatus	Tinglysingsstatusdato	Forretningsdato	Matrikkelføringsdato	Signatur
Oppmålingsforretning		Tinglyst	20.02.2018	10.01.2018	11.01.2018	perasale
			Rolle	Matrikkelenhet	Arealendring	
			Avgiver	1256 - 27/75	-811,4	
			Mottaker	1256 - 27/264	811,4	


# Oversiktskart for 27 / 264

Målestokk 1:1 000  
EUREF89 UTM Sone 32

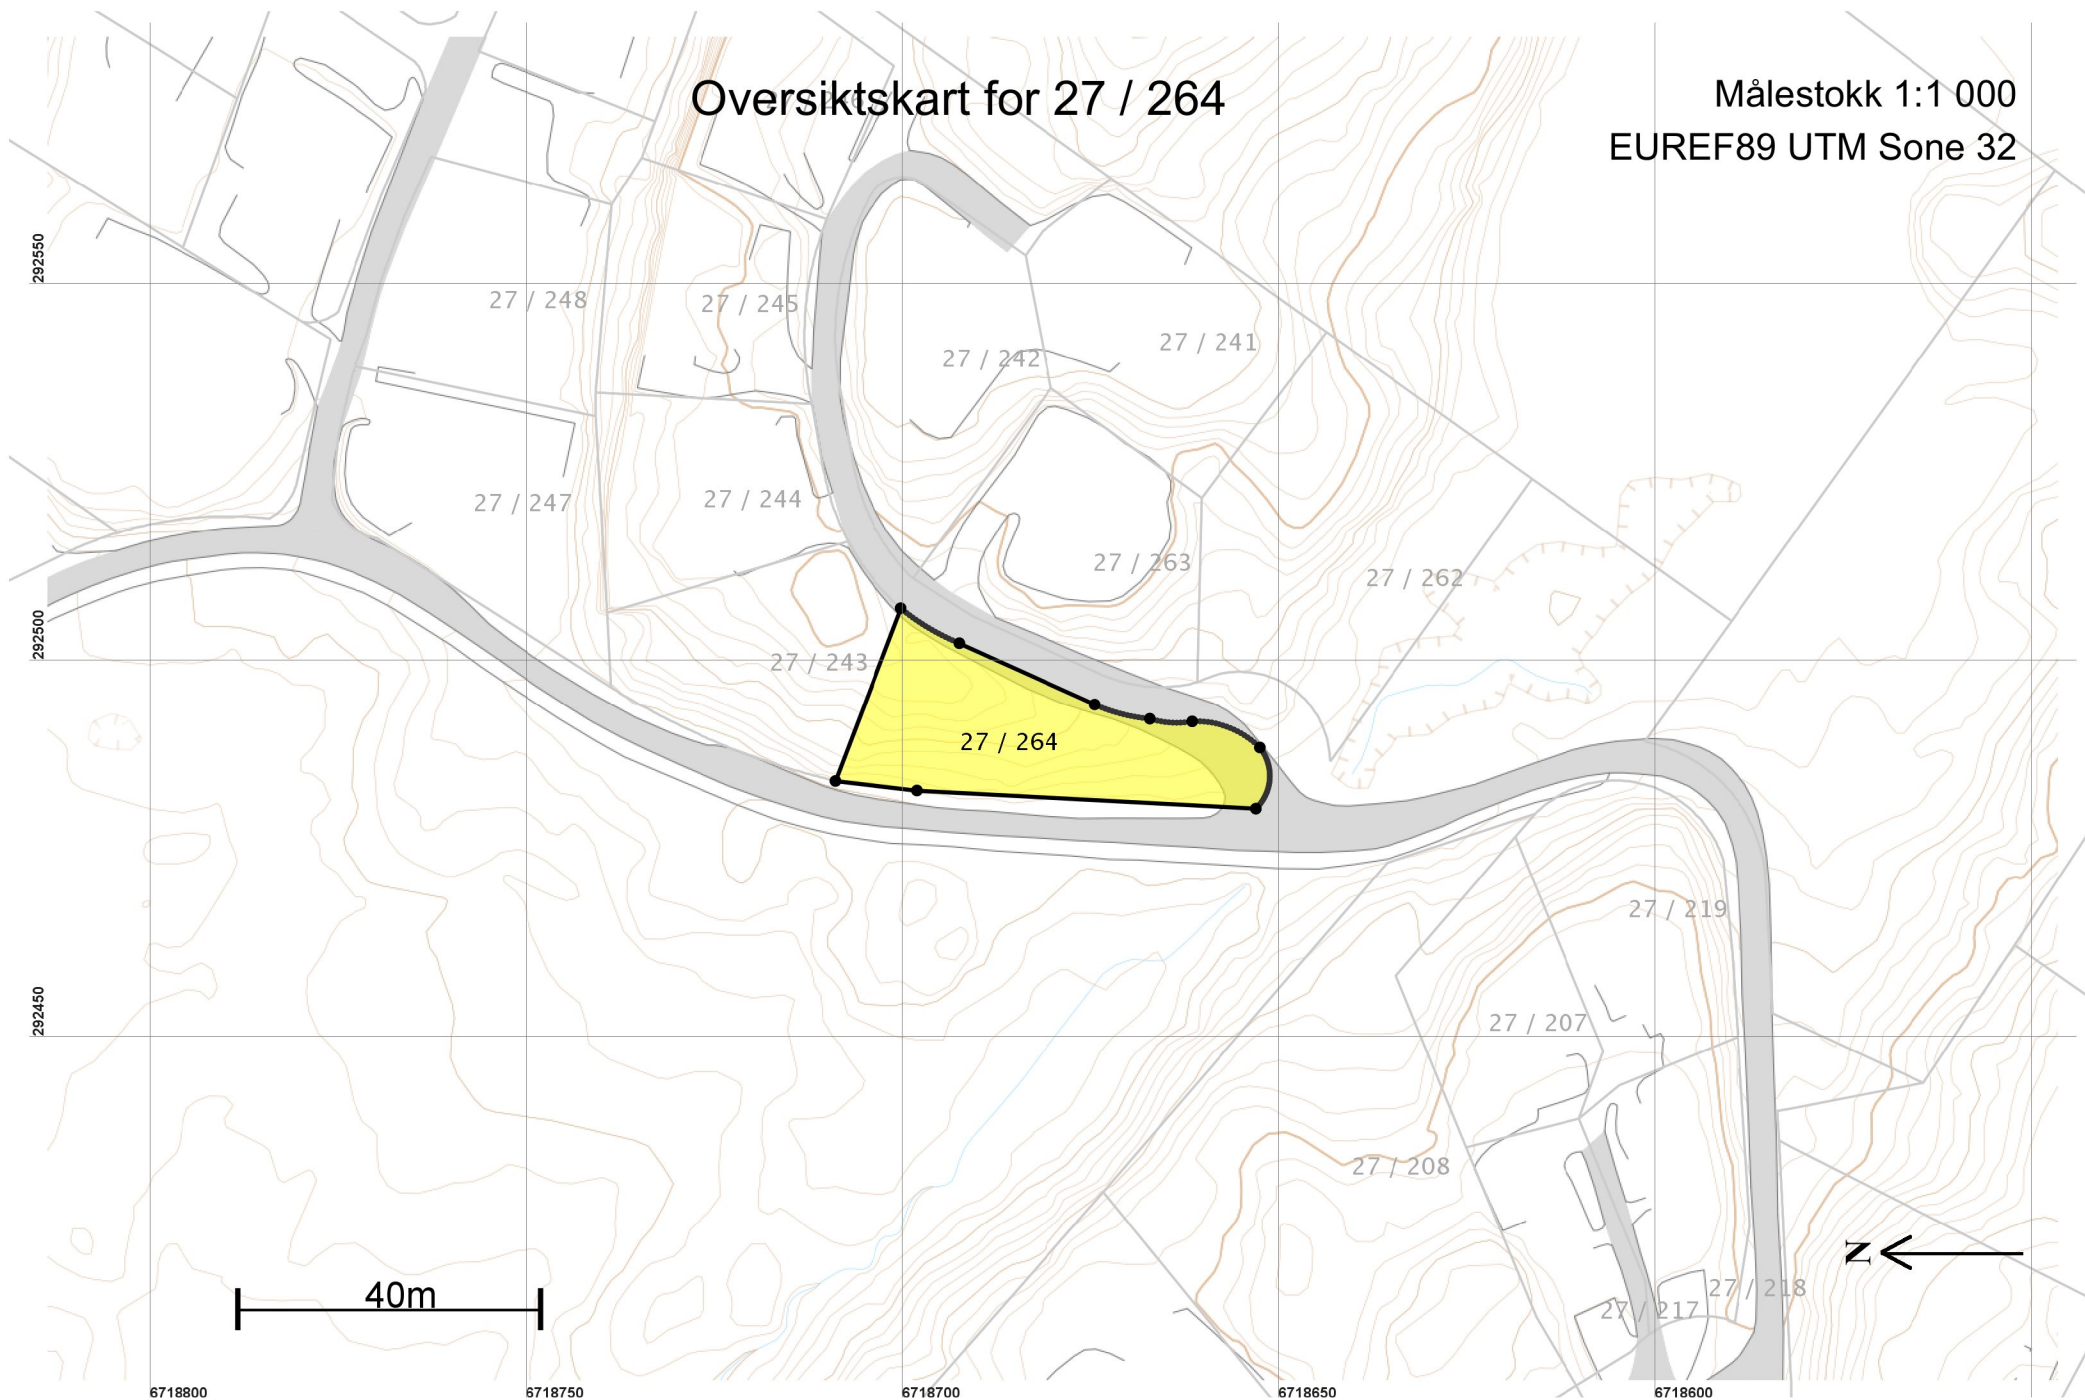

Teig 1 (Hovedteig)  
27 / 264

Målestokk 1:500  
EUREF89 UTM Sone 32

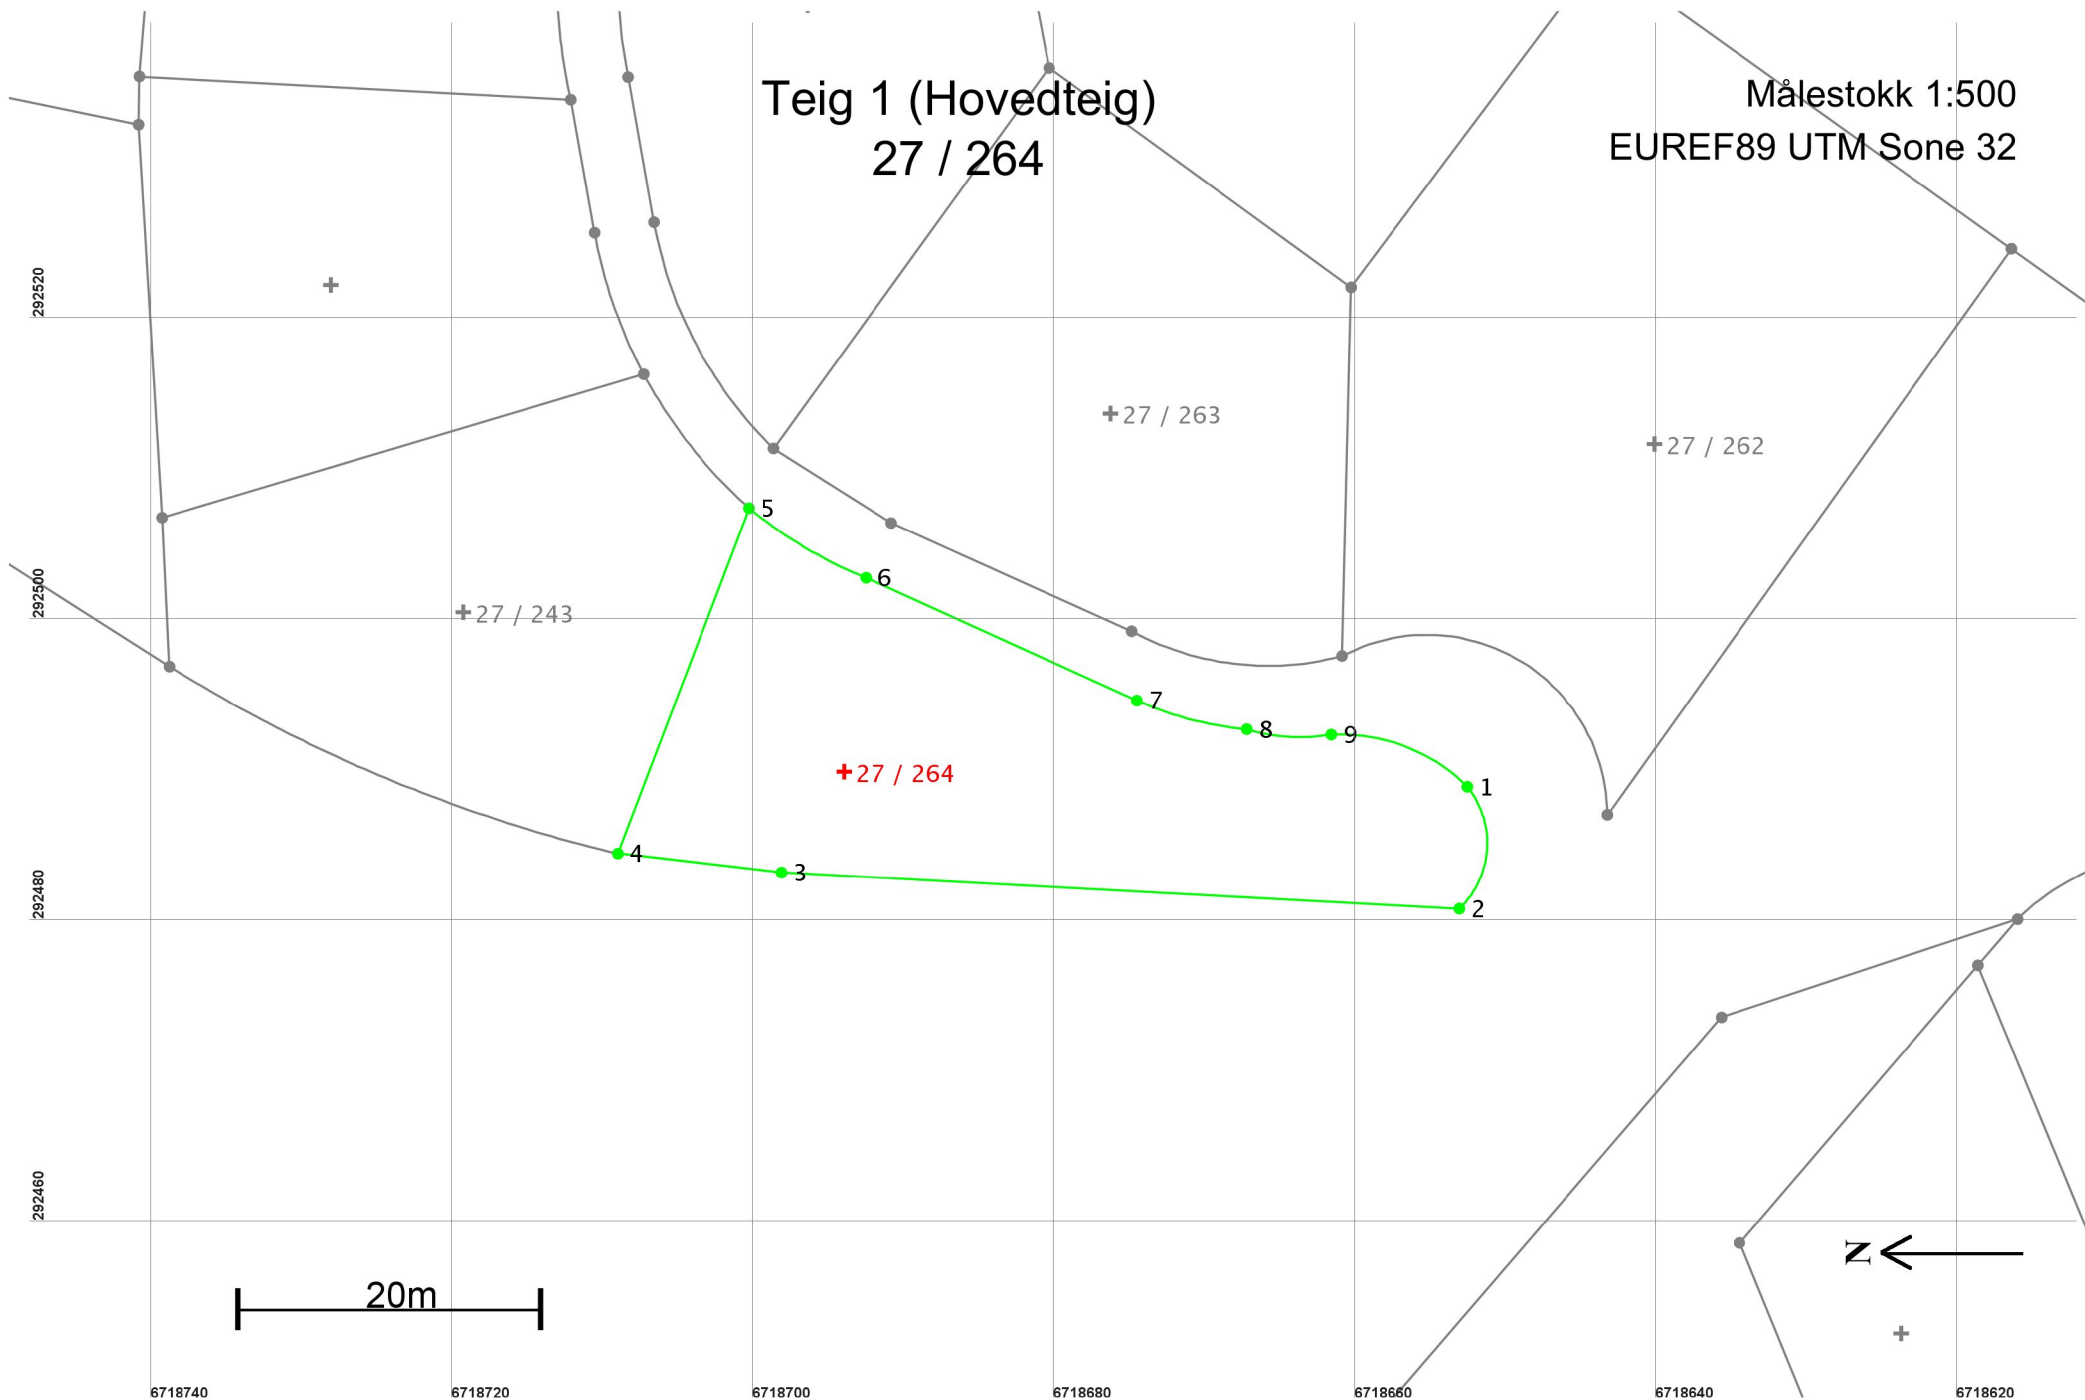

## Areal og koordinater

Areal: 811,4

Arealmerknad:

Representasjonspunkt: Koordinatsystem: EUREF89 UTM Sone 32

Nord: 6718694

Øst: 292490

### Grensepunkt / Grenselinje

### Ytre avgrensing

Løpenr	Nord	Øst	Grensemerke nedsatt i / Lengde Hjelpelinjetype	Grensepunkttype /	Målemetode	Nøyaktighet	Radius
1	6718652,58	292489,27	Ikke spesifisert 8,90 Ikke hjelpelinje	Asfaltspiker	96 GPS kinematisk (Real time kinematic)	10	6,00
2	6718653,11	292481,18	Ikke spesifisert 45,06 Ikke hjelpelinje	Asfaltspiker	96 GPS kinematisk (Real time kinematic)	10	
3	6718698,11	292483,58	Fjell 10,93 Ikke hjelpelinje	Offentlig godkjent grensemerke	96 GPS kinematisk (Real time kinematic)	10	
4	6718708,97	292484,84	Fjell 24,52 Ikke hjelpelinje	Offentlig godkjent grensemerke	96 GPS kinematisk (Real time kinematic)	10	
5	6718700,26	292507,76	Ikke spesifisert 9,07 Ikke hjelpelinje	Umerket	18 Tatt fra plan	10	-30,00
6	6718692,50	292503,14	Ikke spesifisert 19,74 Ikke hjelpelinje	Umerket	18 Tatt fra plan	10	
7	6718674,52	292494,99	Ikke spesifisert 7,58 Ikke hjelpelinje	Asfaltspiker	96 GPS kinematisk (Real time kinematic)	10	-23,00
8	6718667,22	292493,09	Ikke spesifisert 5,66 Ikke hjelpelinje	Asfaltspiker	96 GPS kinematisk (Real time kinematic)	10	-12,00
9	6718661,62	292492,73	Ikke spesifisert 9,96 Ikke hjelpelinje	Asfaltspiker	96 GPS kinematisk (Real time kinematic)	10	12,00