


6714600
6714500
6714400
6714300
6714200
6714100

293000 293100 293200 293300 293400 293500

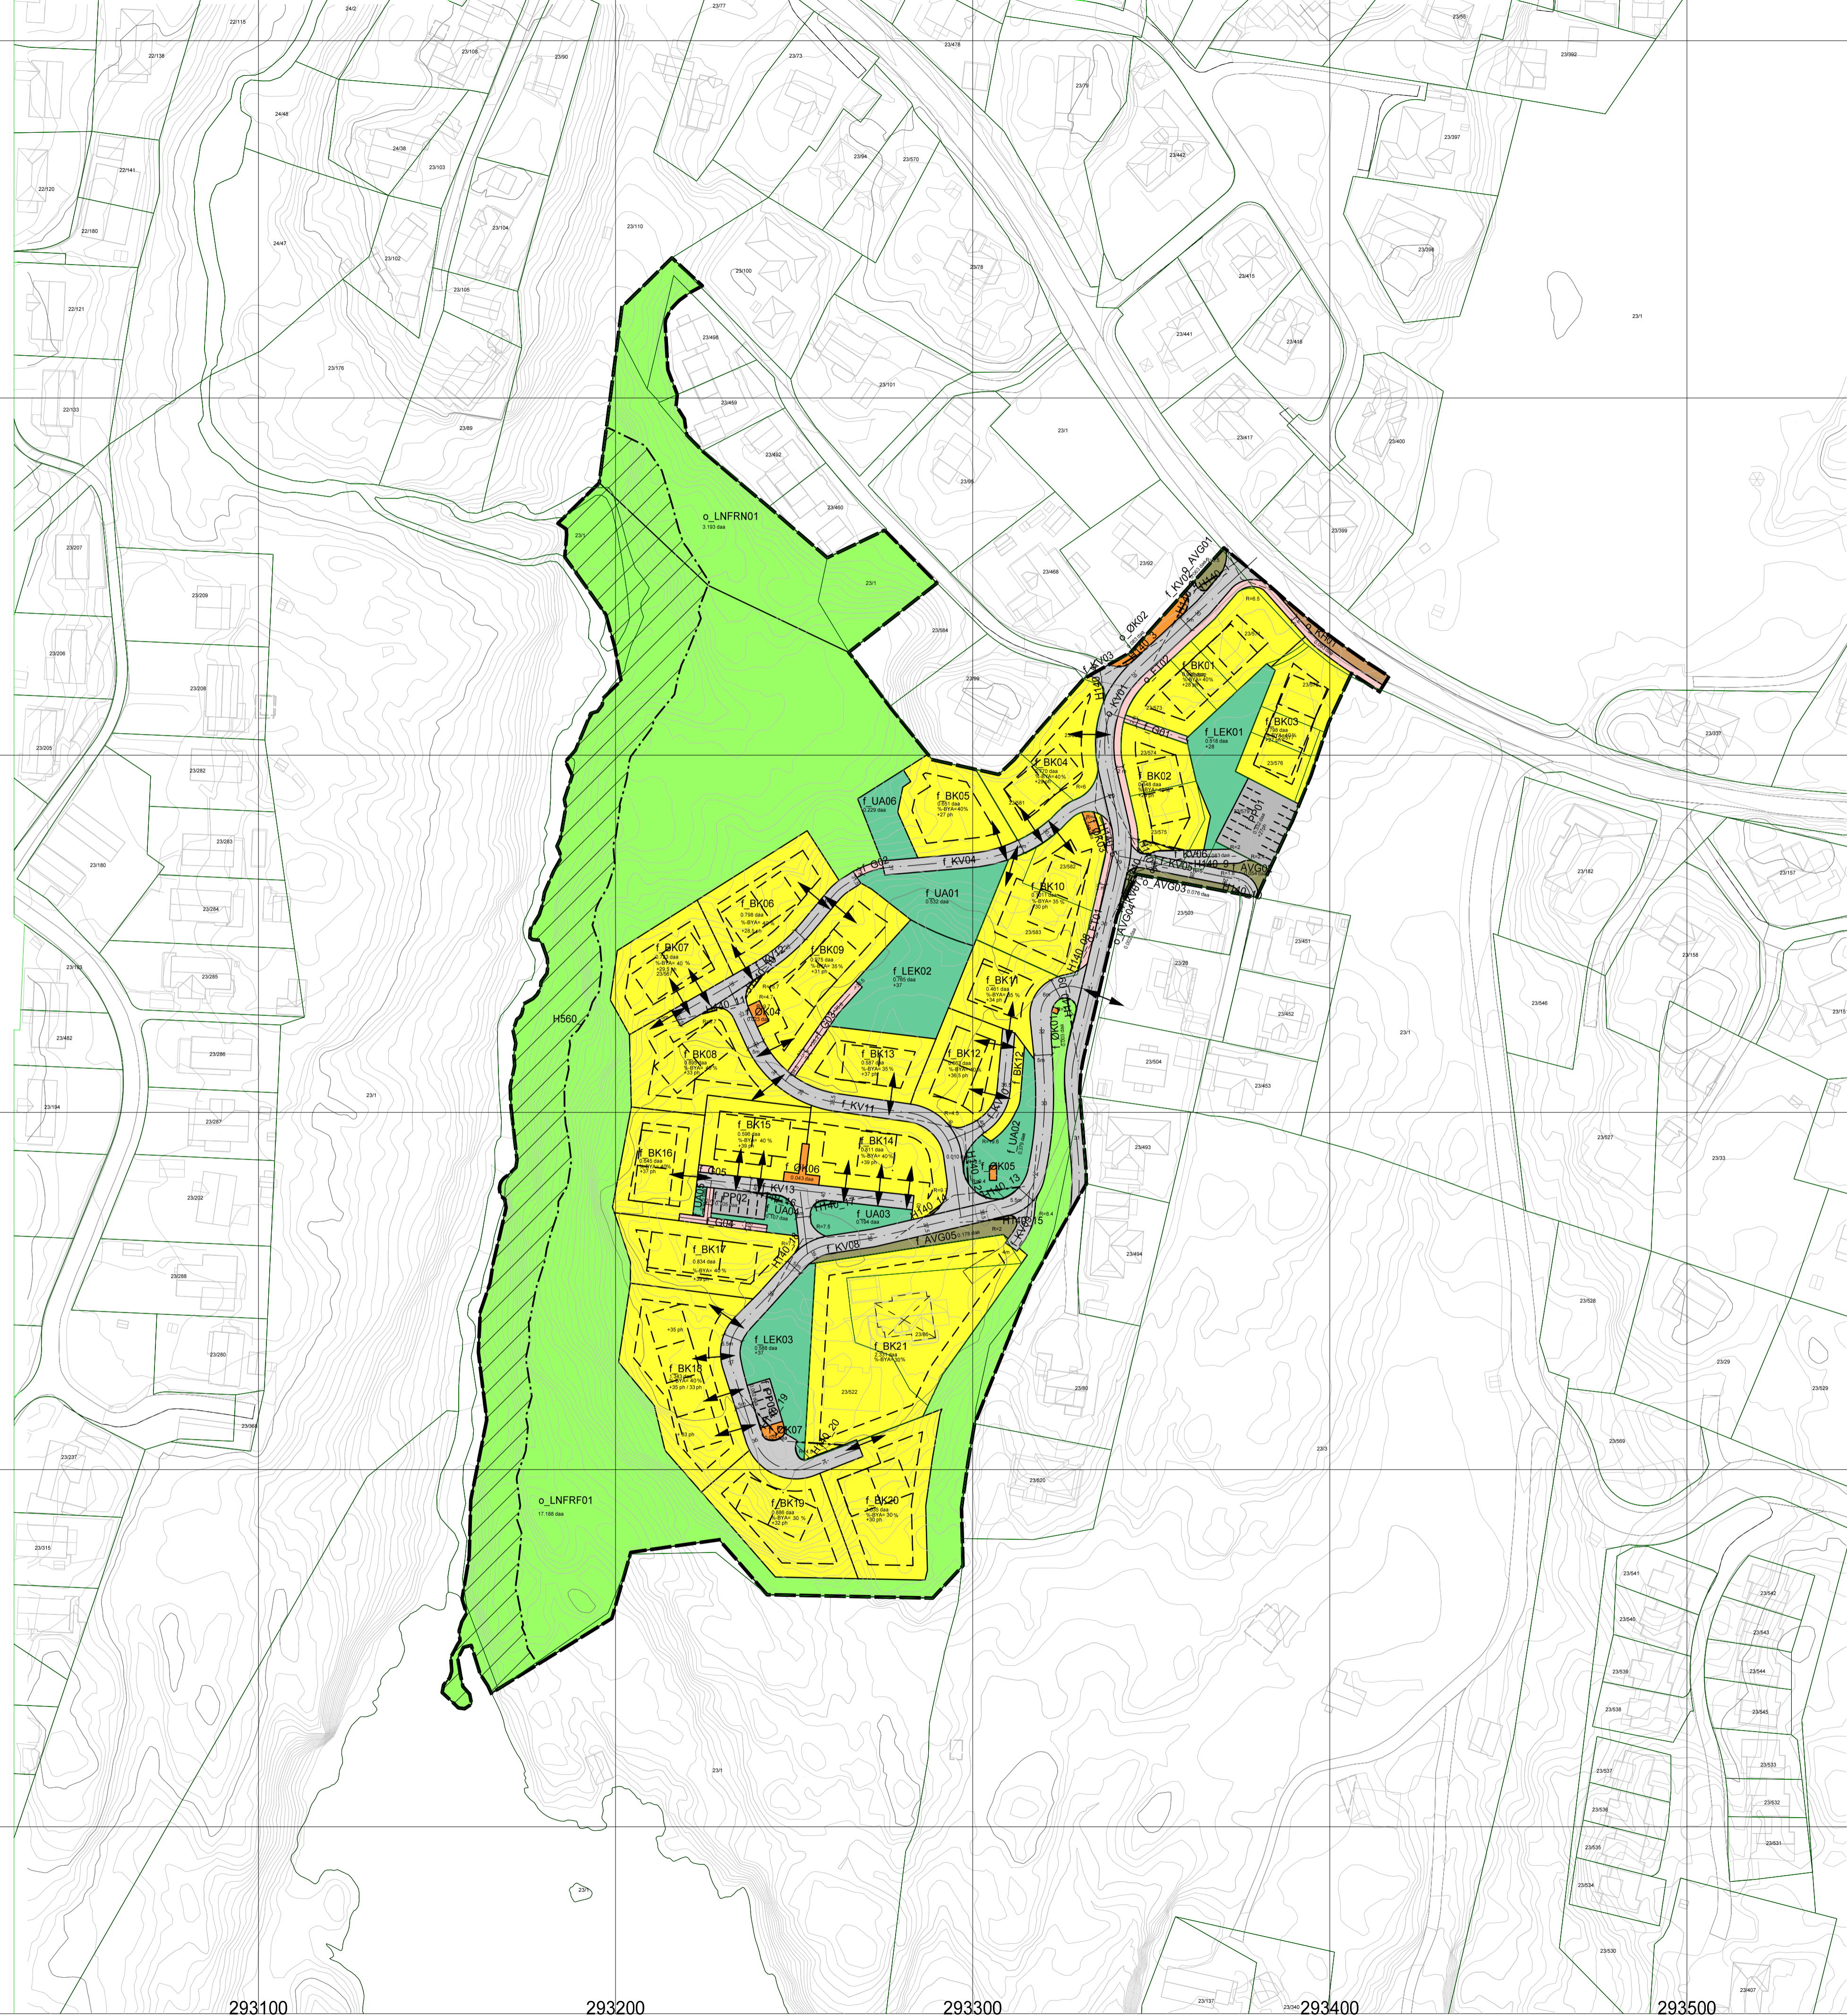

TEIKNFORKLARING SOSI ver. 4.3

AREALFØREMÅL (PBL §12-5)
BYGNINGAR OG ANLEGG (PBL §12-5 nr. 1)

- BK Bustader-Konsentrert-småhus (1112)
- ØK Andre kommunaltekniske anlegg (1560)
- UA Uleoppfallsareal (1600)
- LEK Leikeplass (1610)

SAMFERDSELSANLEGG OG TEKNISK INFRASTRUKTUR (PBL §12-5 nr. 2)

- KV Køyreveg (2011)
- FT Fortau (2012)
- G Gangveg (2016)
- AVG Annan veggrunn - grøntareal (2019)
- KH Kollektivhaldeplass (2073)
- PP Parkering (2080)

LANDBRUKS-, NATUR- OG FRILUFTSFØREMÅL OG REINDRIFT (PBL §12-5 nr. 5)

- LNFRN Naturføremål (5120)
- LNFRF Friluftsføremål (5130)

OMSYNSSONE (PBL §12-6 JF §11-8)
SIKRINGS-, STØY- OG FARESONER (PBL §11-8a)

- Frisiktsone ved veg (140)

SONE MED ANGITTE SJERLEGE OMSYN (PBL §11-8c)

- Bevaring naturmiljø (560)

JURIDISKE TEKSTAR, LINE- OG PUNKTSYMBOL (JF REGULERINGSFØRESEGNER)

- Plangrense (RpGrense)
- Føremålsgrænse (RpFørmålGrense)
- Sikringsgrænse, Angitt omsynsgrænse (RpSikringGrense, RpAngittOmsynGrense)
- Regulert tomtegrænse (1203)
- Byggjegrænse (1211)
- Bygning som inngår i planen (1214)
- Bygning som skal fjernast (1215)
- Regulert senterline (1221)
- Frisiktlina i vegkryss (1222)
- Regulert kant køyrebane (1223)
- Regulert parkeringsfelt (1225)
- Avkjørsle (1242)
- +mm ph Planeringshøyde i moh
- +mm Høyde i moh
- Illustrasjon linje
- Planering av bustader
- St

BASISKART

- Eigedomsgrense (4011)
- Geodetisk grunnlag: UTM32_Euref 89
- Geodetiske høydegrunnlag: NN1954
- Uttaksdato basiskart: 15.01.2018

Kartmålestokk: 1:1000
 Ekvidistanse: 1m

Reguleringsplan, detaljregulering for:

**ELVAÅSEN, GNR 23, BNR 1 M.FL.
MELAND KOMMUNE, PlanID: 125620110003**

Saksgang	Dato	Plankart datert	Føresegner datert
Kunngjering oppstart	21.05.11		
Offentleg ettersyn, vedtak	11.12.12	17.08.12	11.12.12
Offentleg ettersyn, fra - til	01.03.12-12.04.12	17.08.12	11.12.12
2 gangs handsaming, vedtak	18.06.13	29.04.13	29.04.13
Meland kommunestyre, vedtak	25.09.13	29.04.13	29.04.13
Kunngjering vedtatt reguleringsplan	05.02.14	29.04.13	29.04.13
Mindre justeringer		18.01.2017	
Vedtatt mindre justeringer			
Utarbeidd av:	Forslagsstiller: Nordhordland	Meland kommune saknummer	63/13
Opus Bergen as, Strandgaten 59, 5004 Bergen	Indremisjon	Siste revisjonsdato plankart	18.01.2017

Det vert stadfesta at plankartet er i samsvar med kommunestyret sitt vedtak:

Seksjonsleiar