


Oversiktskart for 37 / 30


Målestokk 1:1 000
EUREF89 UTM Sone 32

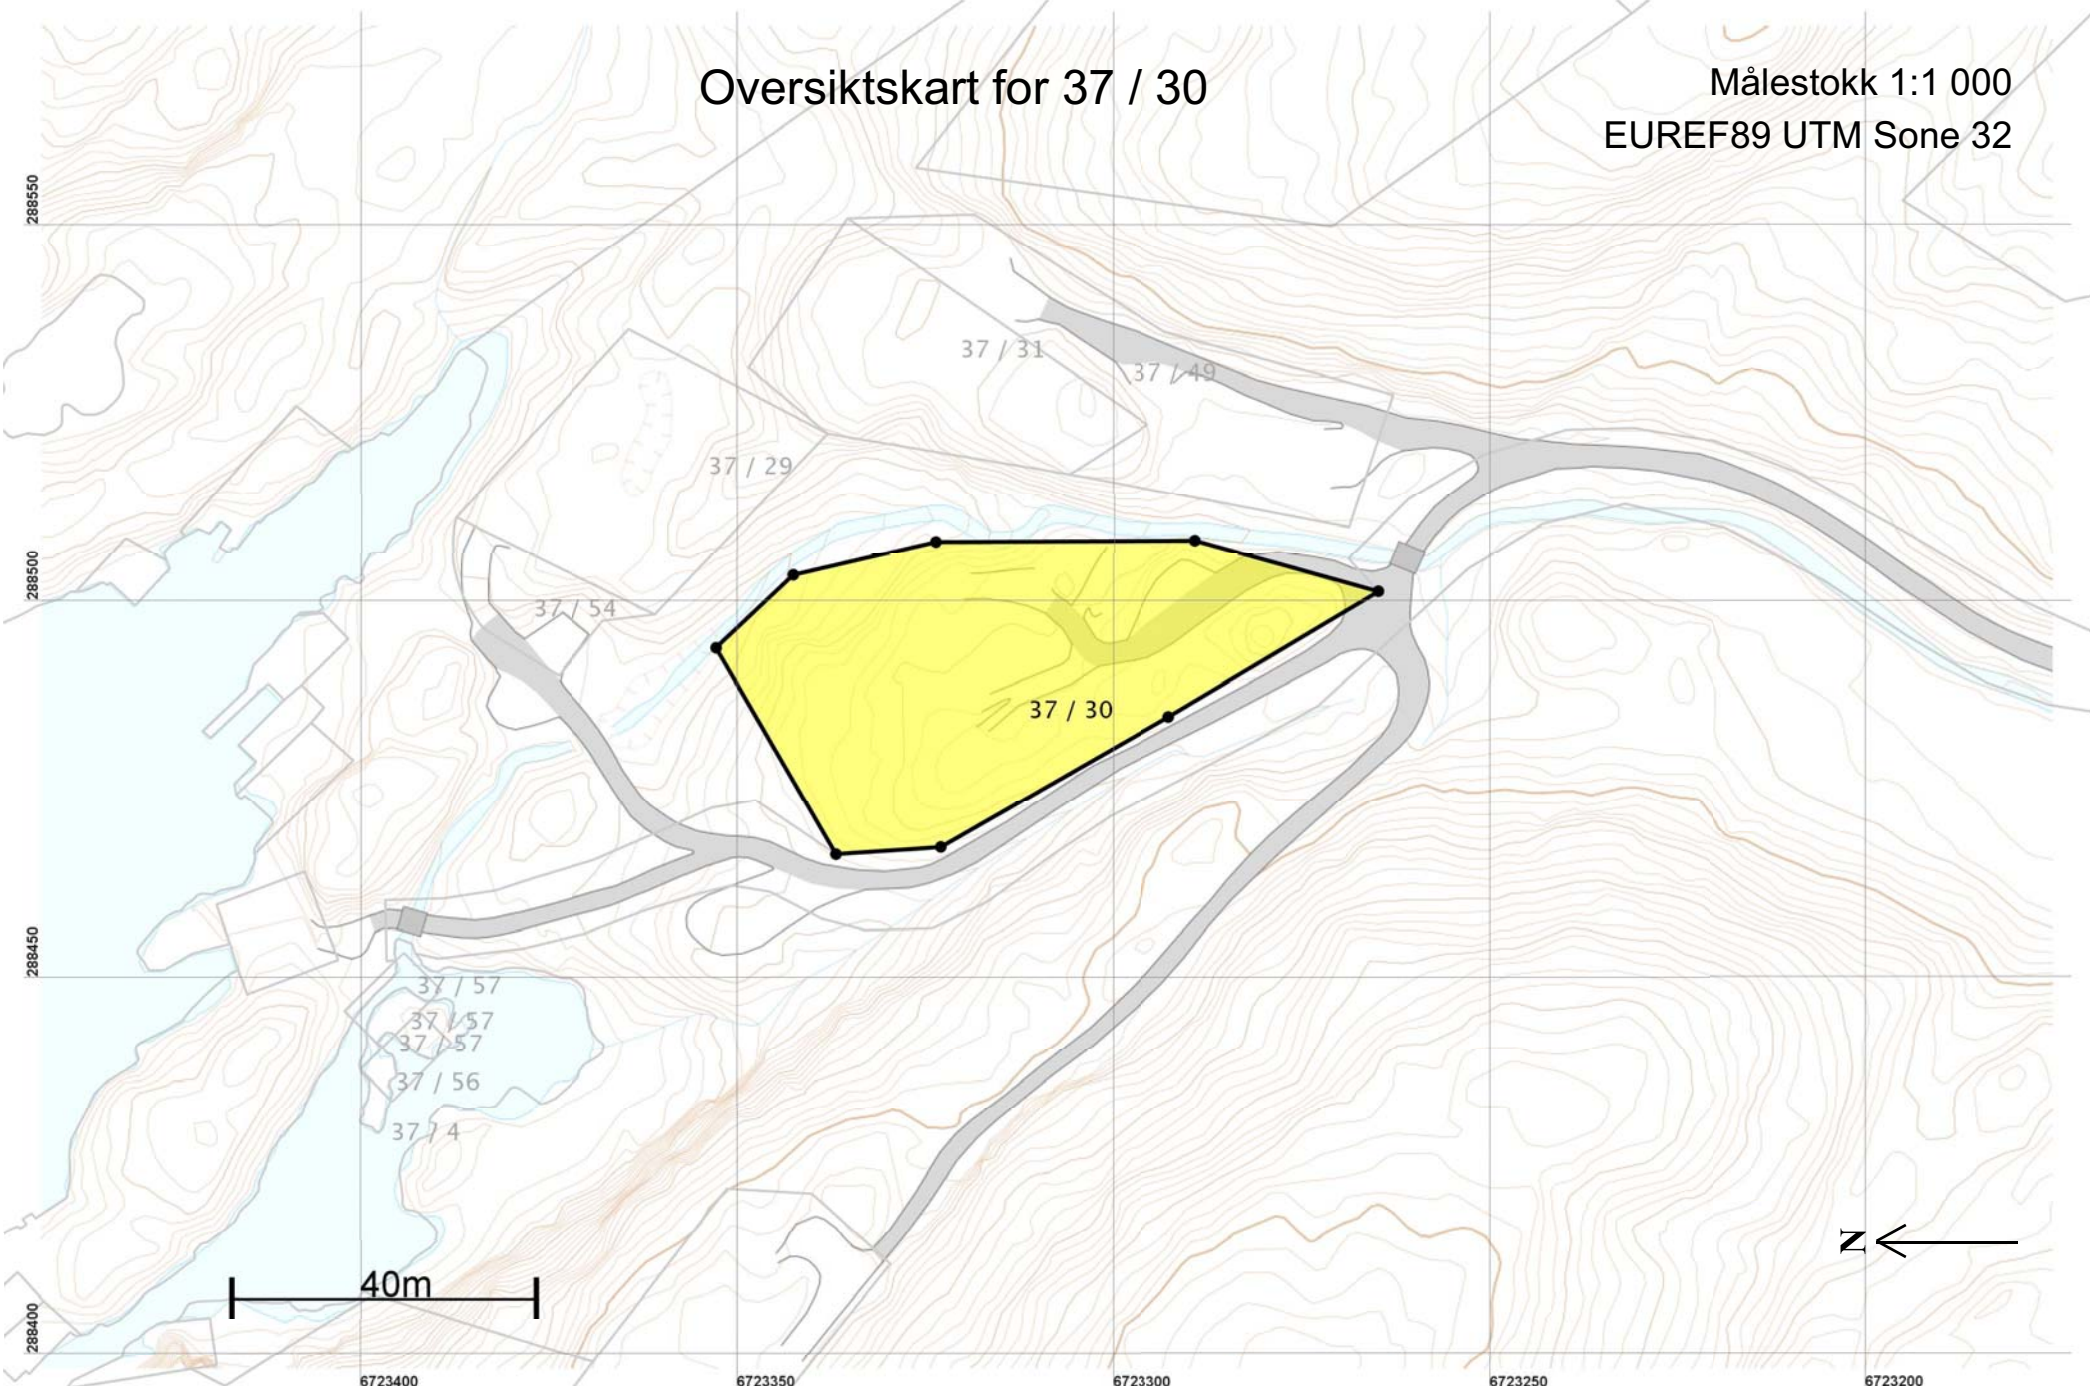

Teig 1 (Hovedteig) 37 / 30

+37 / 49

Målestokk 1:500
EUREF89 UTM Sone 32

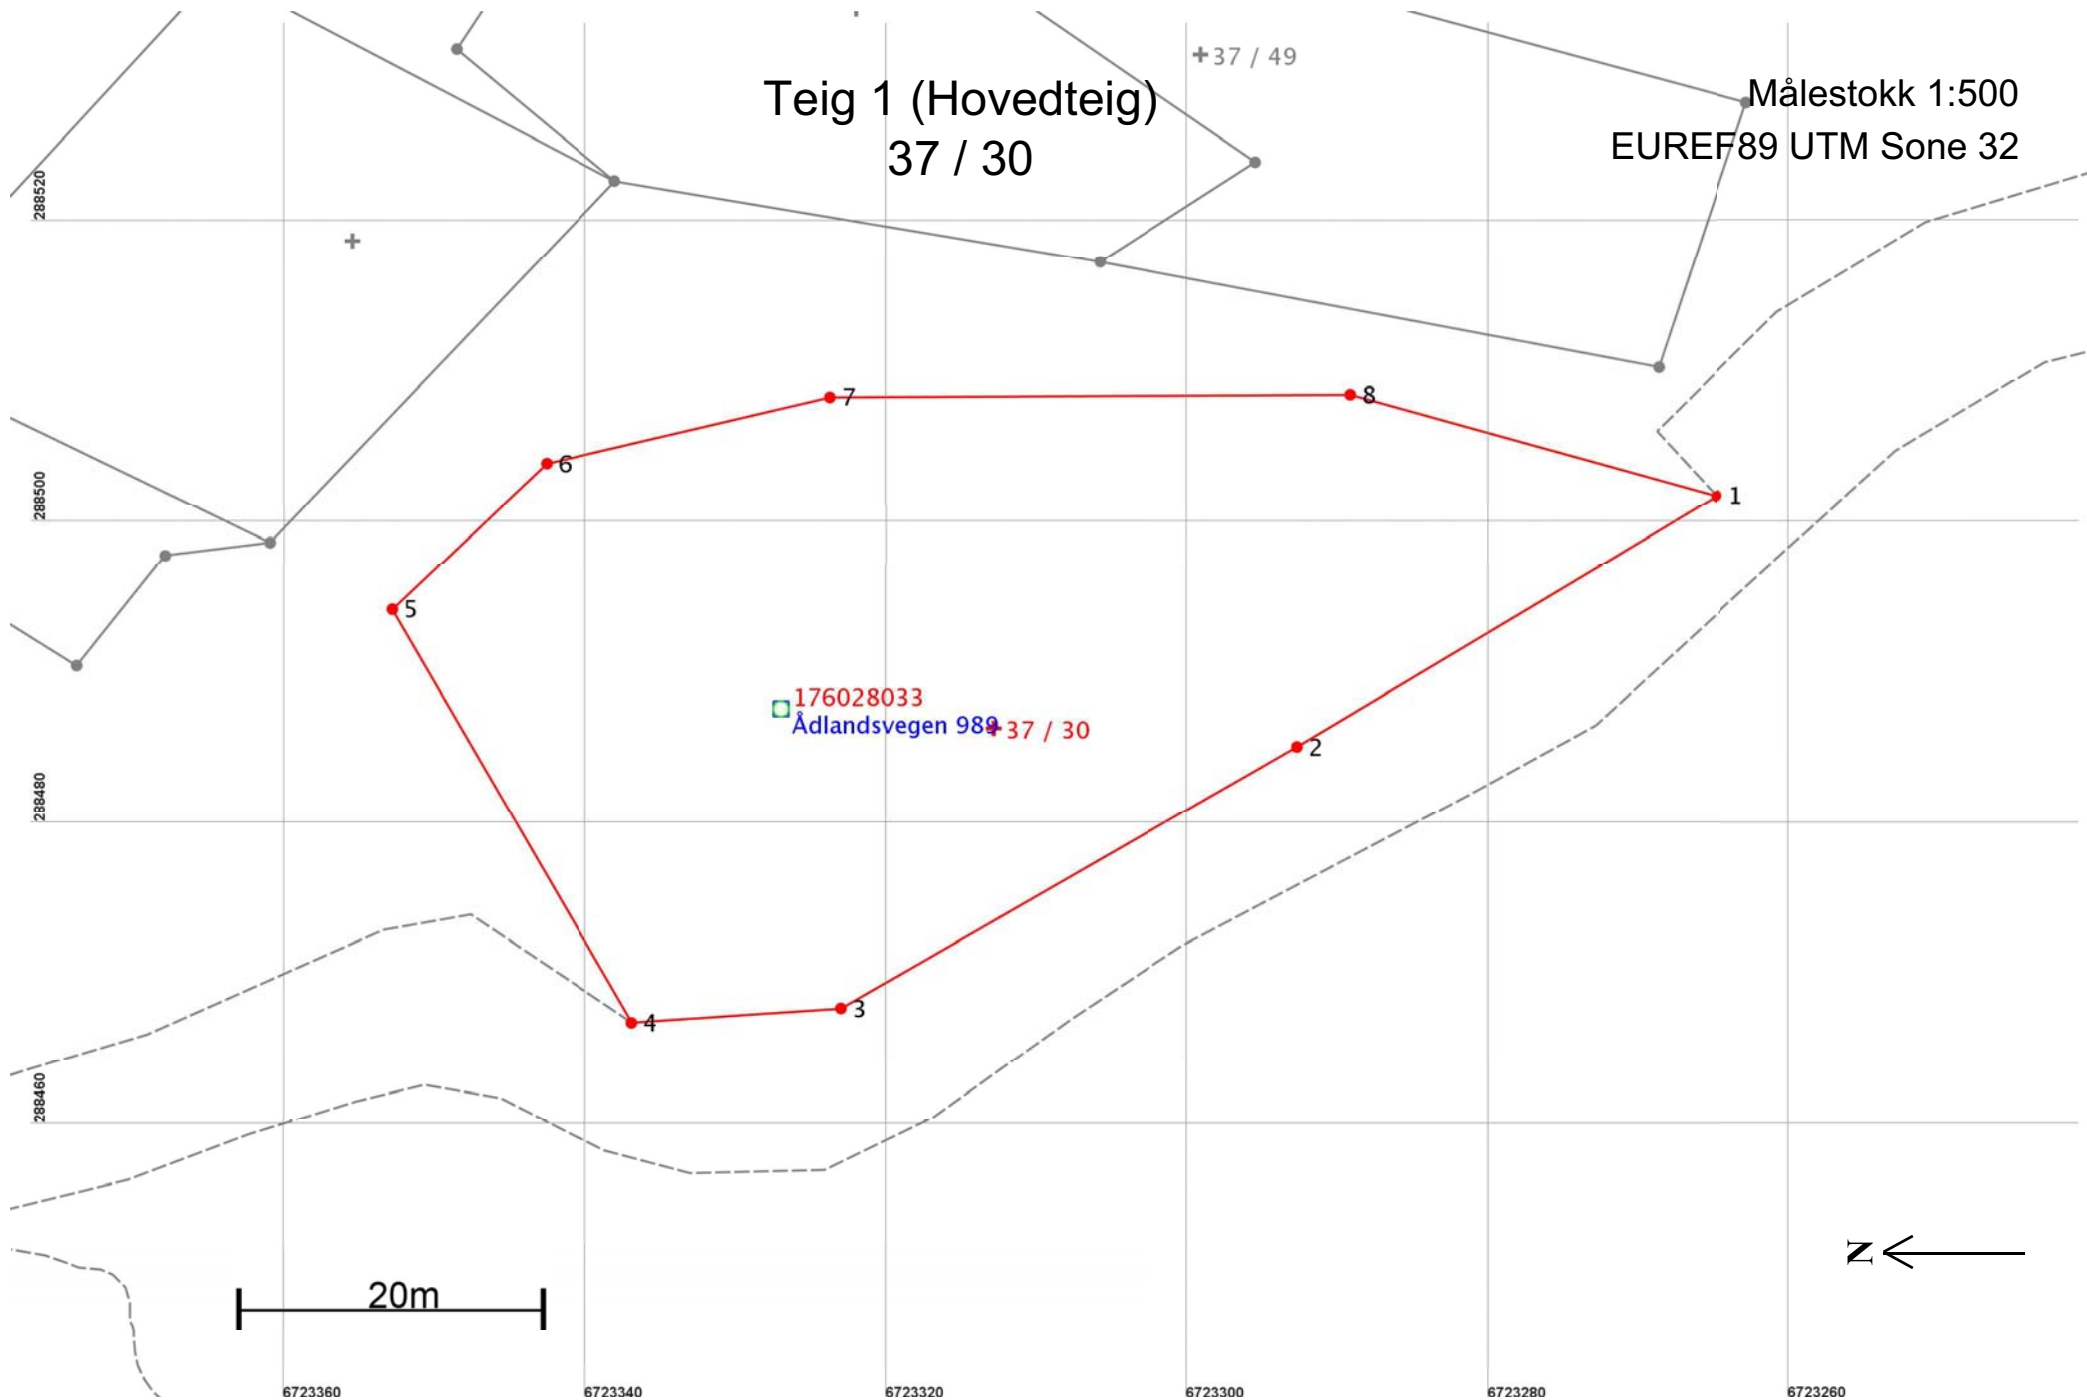

Areal og koordinater

Areal: 2 181

Arealmerknad:

Representasjonspunkt: Koordinatsystem: EUREF89 UTM Sone 32

Nord: 6723313

Øst: 288487

Grensepunkt / Grenselinje

Ytre avgrensing

Løpenr	Nord	Øst	Grensemerke nedsatt i / Lengde	Grensepunkttype / Hjelpelinjetype	Målemetode	Nøyaktighet	Radius
1	6723264,88	288502,06	Ikke spesifisert 32,42	Geometrisk hjelpepunkt Ikke hjelpelinje	82 Frihåndstegning: Direkte innlagt på skjerm	500	
2	6723292,72	288485,45	Ikke spesifisert 34,91	Ukjent Ikke hjelpelinje	82 Frihåndstegning: Direkte innlagt på skjerm	1000	
3	6723323,01	288468,10	Ikke spesifisert 13,93	Geometrisk hjelpepunkt Ikke hjelpelinje	82 Frihåndstegning: Direkte innlagt på skjerm	500	
4	6723336,91	288467,14	Ikke spesifisert 31,70	Geometrisk hjelpepunkt Ikke hjelpelinje	82 Frihåndstegning: Direkte innlagt på skjerm	500	
5	6723352,81	288494,56	Ikke spesifisert 14,10	Geometrisk hjelpepunkt Ikke hjelpelinje	82 Frihåndstegning: Direkte innlagt på skjerm	500	
6	6723342,57	288504,25	Ikke spesifisert 19,33	Geometrisk hjelpepunkt Ikke hjelpelinje	82 Frihåndstegning: Direkte innlagt på skjerm	500	
7	6723323,74	288508,64	Ikke spesifisert 34,55	Geometrisk hjelpepunkt Ikke hjelpelinje	82 Frihåndstegning: Direkte innlagt på skjerm	500	
8	6723289,19	288508,82	Ikke spesifisert 25,23	Geometrisk hjelpepunkt Ikke hjelpelinje	82 Frihåndstegning: Direkte innlagt på skjerm	500	