

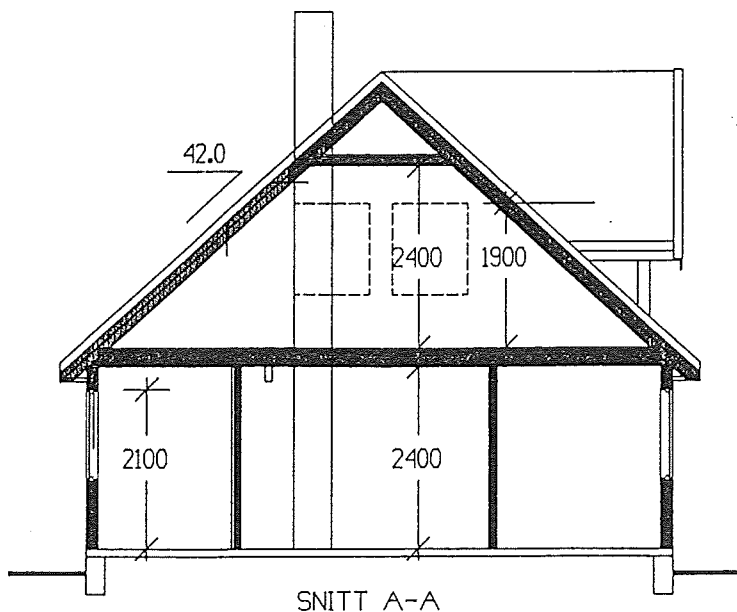


# Vedlegg # 8

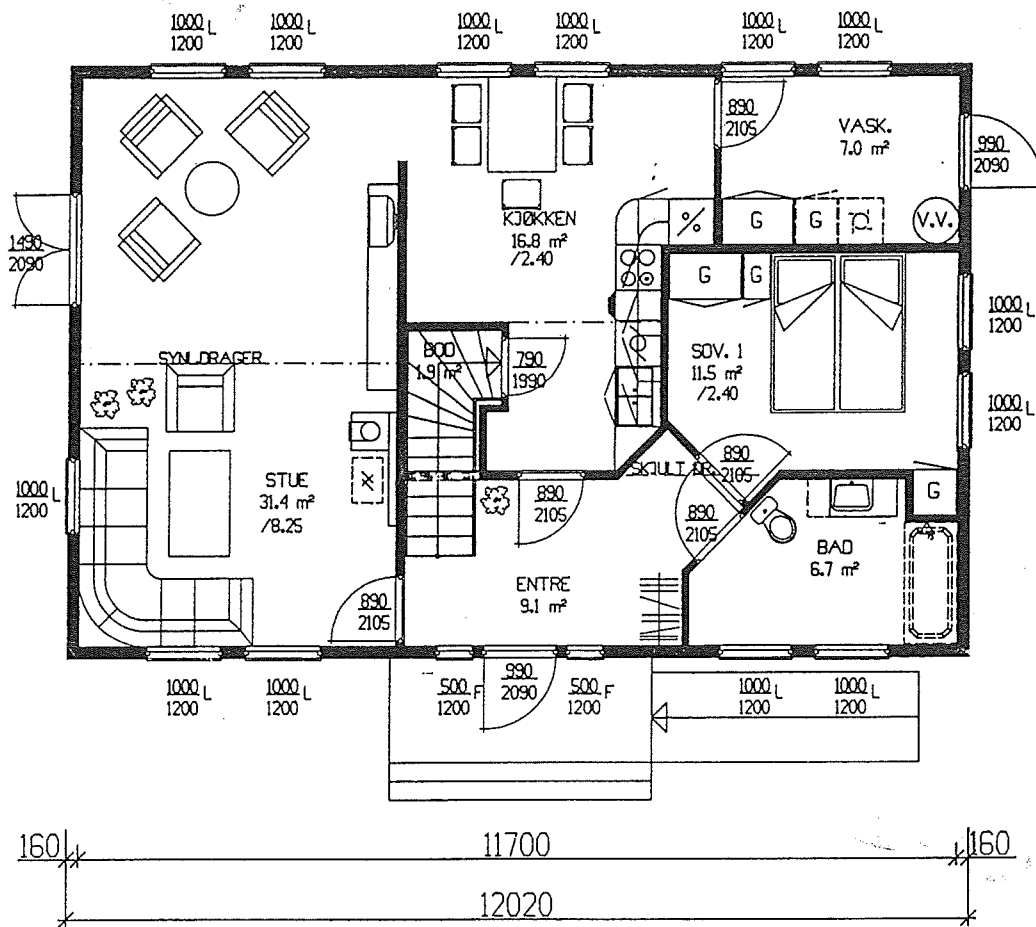

Arvid Husebø  
 Gnr 57 Bnr 80  
 Eksisterende betg  
 M = 1 : 100

Vedlegg 7

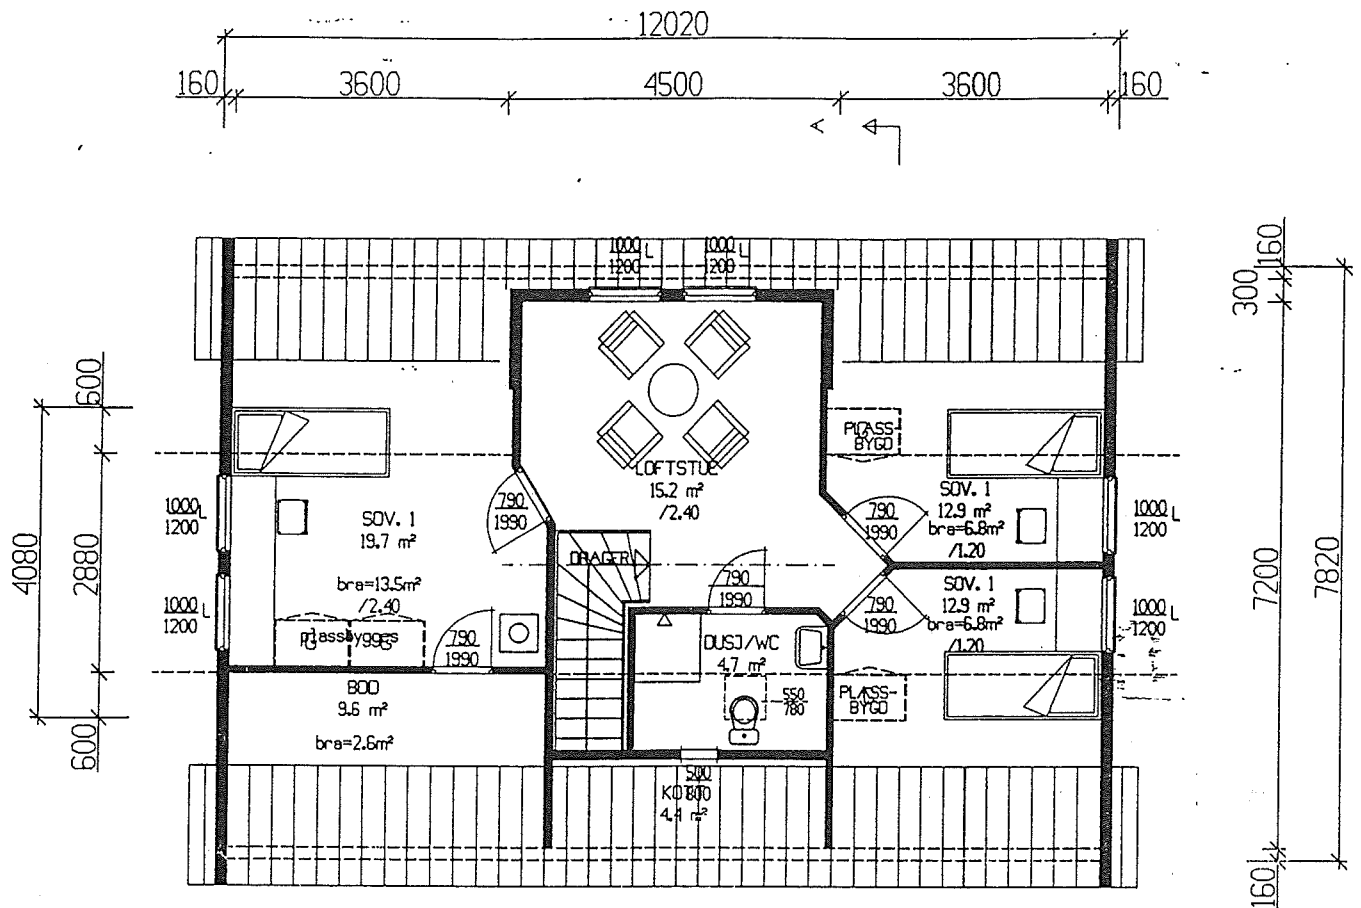

Eksisterende loft.

UTREGNING	BRA	F	BA
HOVEDPLAN	87.75 m <sup>2</sup>	1.0	87.75 m <sup>2</sup>
LOFT/ETG.PLAN	53.94 m <sup>2</sup>	0.6	32.36 m <sup>2</sup>
KJELLER/U.ETG.PLAN			
TOTALT	141.69 m <sup>2</sup>		120.11 m <sup>2</sup>

REV.	BESKRIVELSE	SIGN.	DATO
	BYGGERRE : LAILA OG ARVID OLAV HUSEBØ	MALESTOKK	DATO 10.04.97
	BYGGEPLASS: SÆTREVIK, MELAND	1:100	TEGN. AMH
	TEGN.TYPE : PLANER/SNITT		KONTR.
	ARKITEKT BLOCK WATNE AS	KONSULENT P. SUNDE	DISKETT NR. AE31
	HUSTYPE BLOCK 33	VARIANT 5	TEGN.NR. 516997
	BEARBEIDET AV NORSK BYGGPLAN as		TLF. 51 42 33 FAX 51 42 47

TEGNINGENE MÅ HVERKEN HELT ELLER DELVIS KOPIERES ELLER BENYTTES VED UTFØRELSE AV ARBEID SOM BLOCK WATNE AS IKKE MEDVIRKER I

Vedlegg 6



Eksisterende FASADE MOT Nord




Eksisterende FASADE MOT Sør


Arvid Husebø  
nr 57 Bnr 80

R  
B  
B  
T  
T


Vedlegg 5

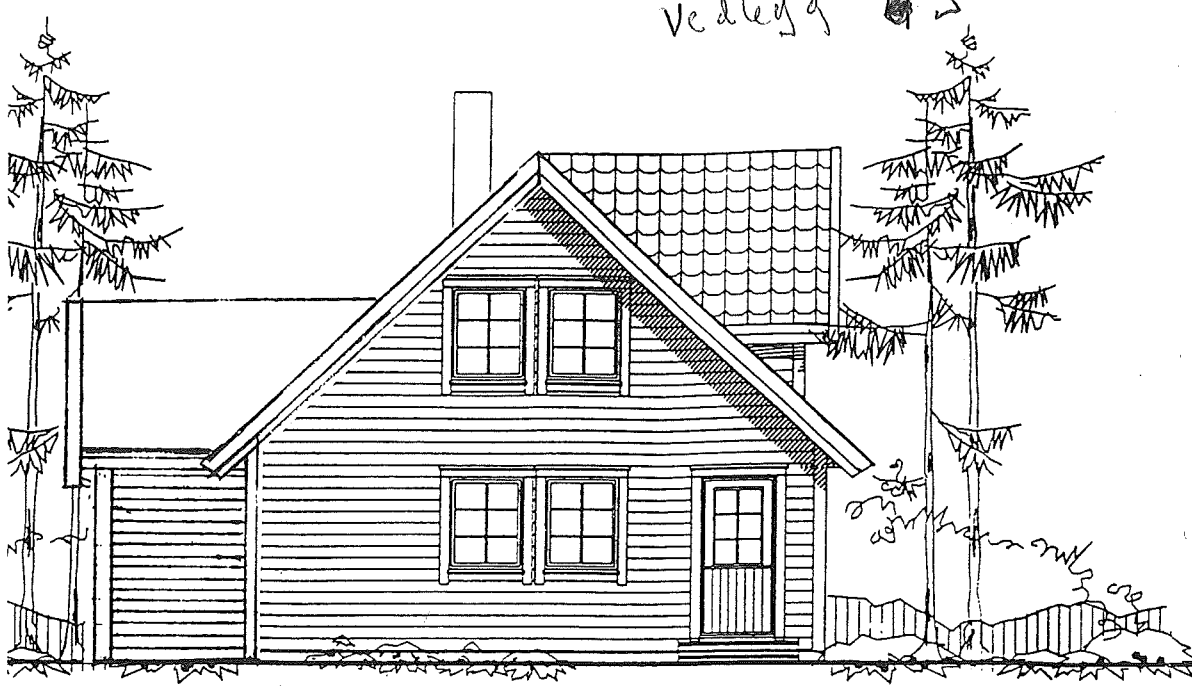




Existerende FASADE MOT vest

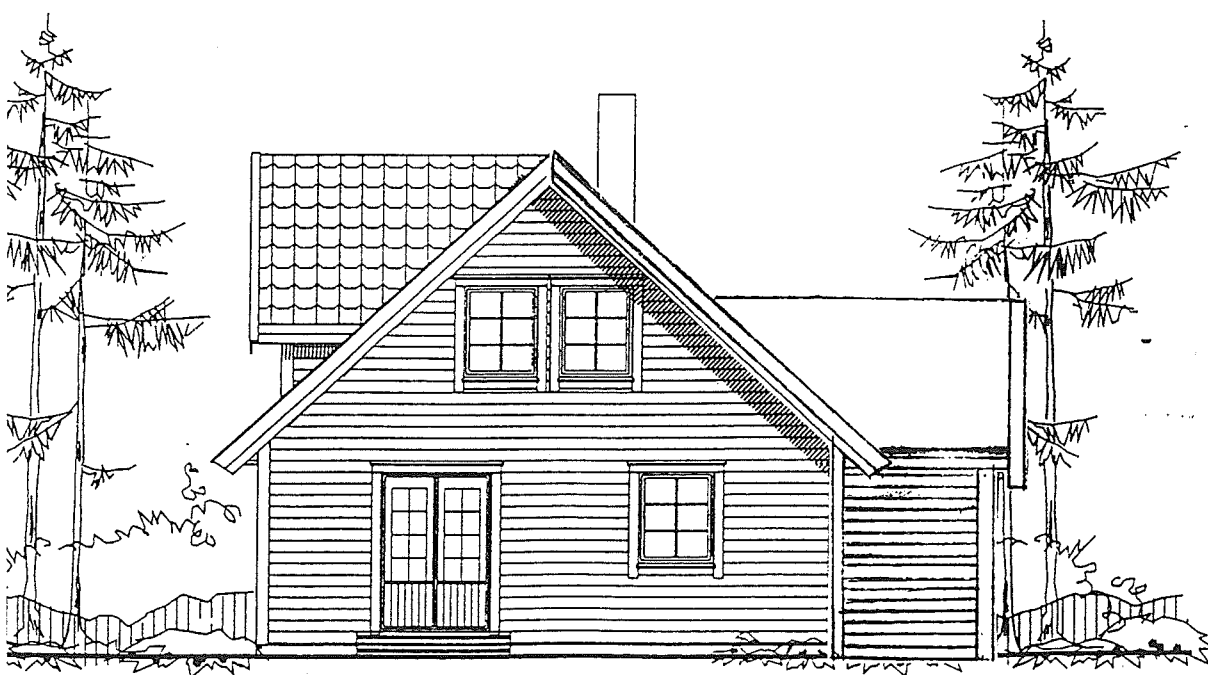

Existerende FASADE MOT øst

NIVELSE		SIGN.	DATO
MILA OG ARVID OLAV HUSEBØ		MALESTOKK	DATO 10.04.97
ETREVIK, MELAND Gnr 57 Bnr 80		1:100	TEGN. AMH
SADER Eksisterende			KONTR.
	ARKITEKT BLOCK WATNE AS	KONSULENT P. SUNDE	DISKETT NR. AE31
	HUSTYPE BLOCK 33	VARIANT 5	TEGN.NR. 516998
		BEARBEIDET AV <b>NORSK BYGGPLAN AS</b> TLF. 51 42 33 50 FAX 51 42 47 17	
<p>ERKEN HELT ELLER DELVIS KOPIERES ELLER BENYTTES VED UTFØRELSE AV ARBEID SOM BLOCK WATNE AS IKKE MEDVIRKER I</p>			


Vedlegg 2

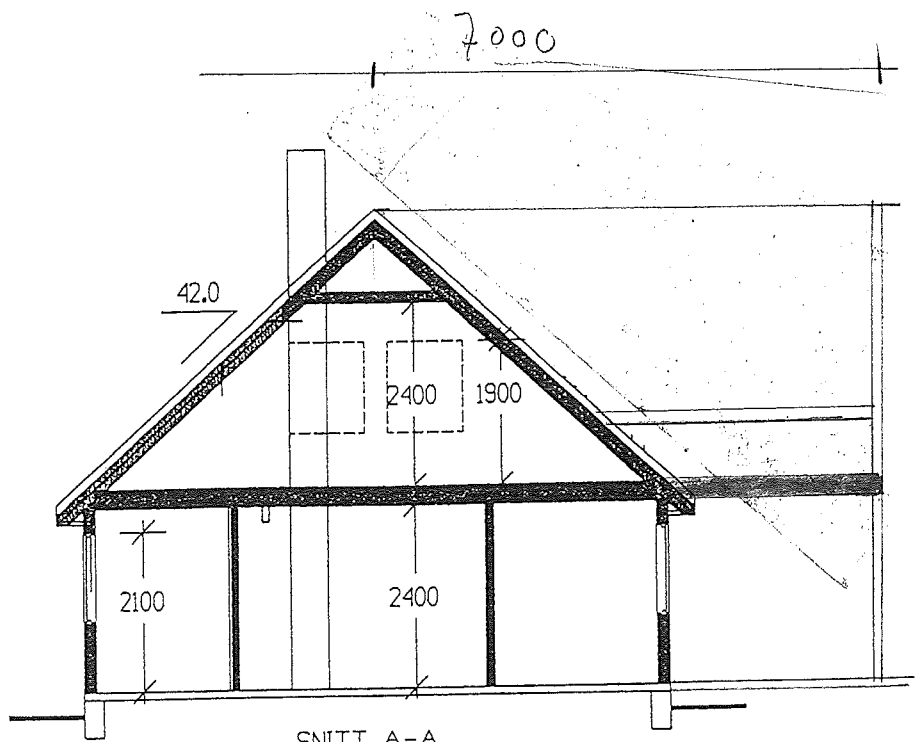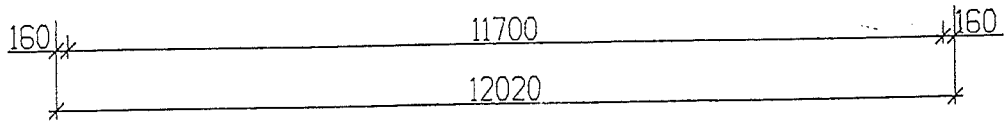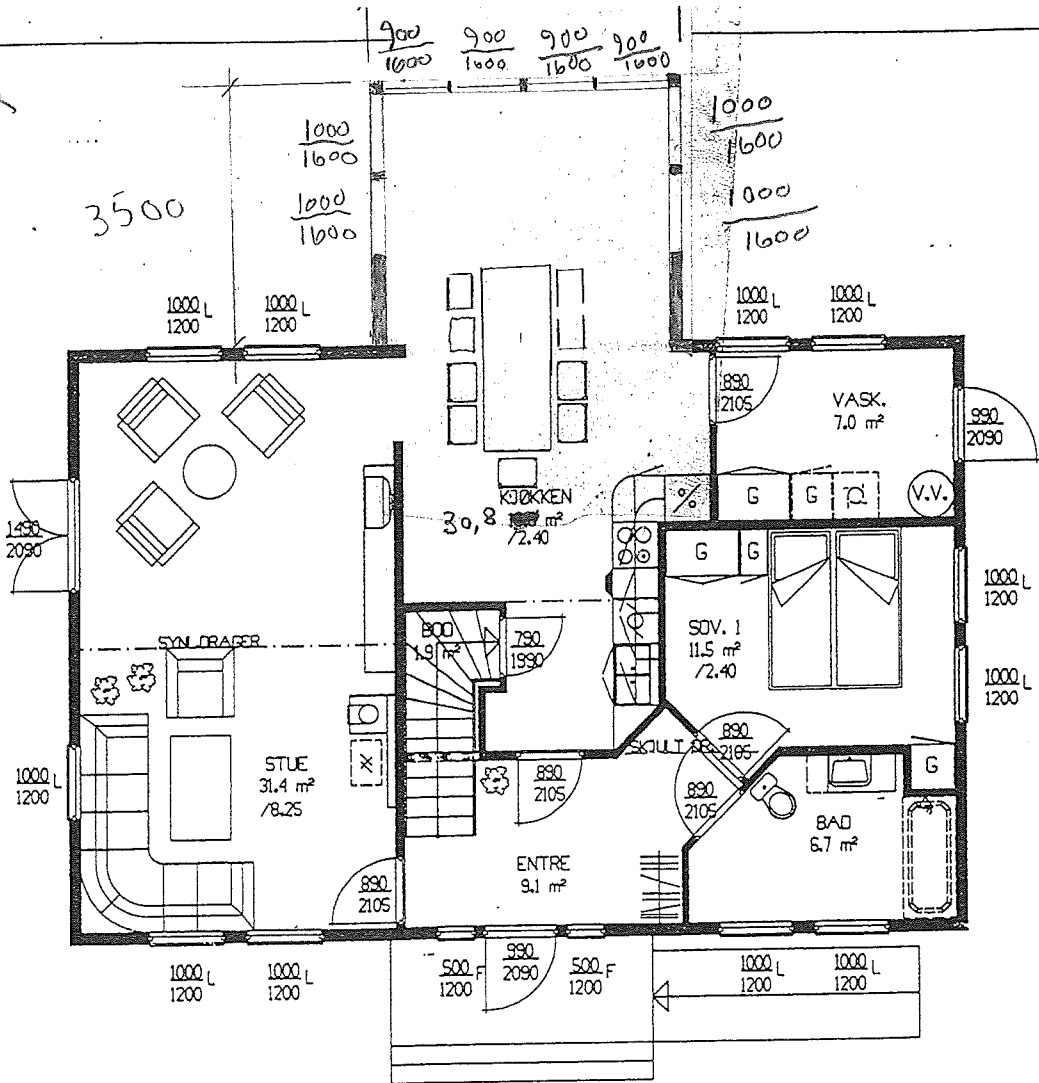

Arvid Høebye  
 Gnr 57 Bnr 80  
 Tilbygget 1989  
 M 1:100

vedlegg 2


3500

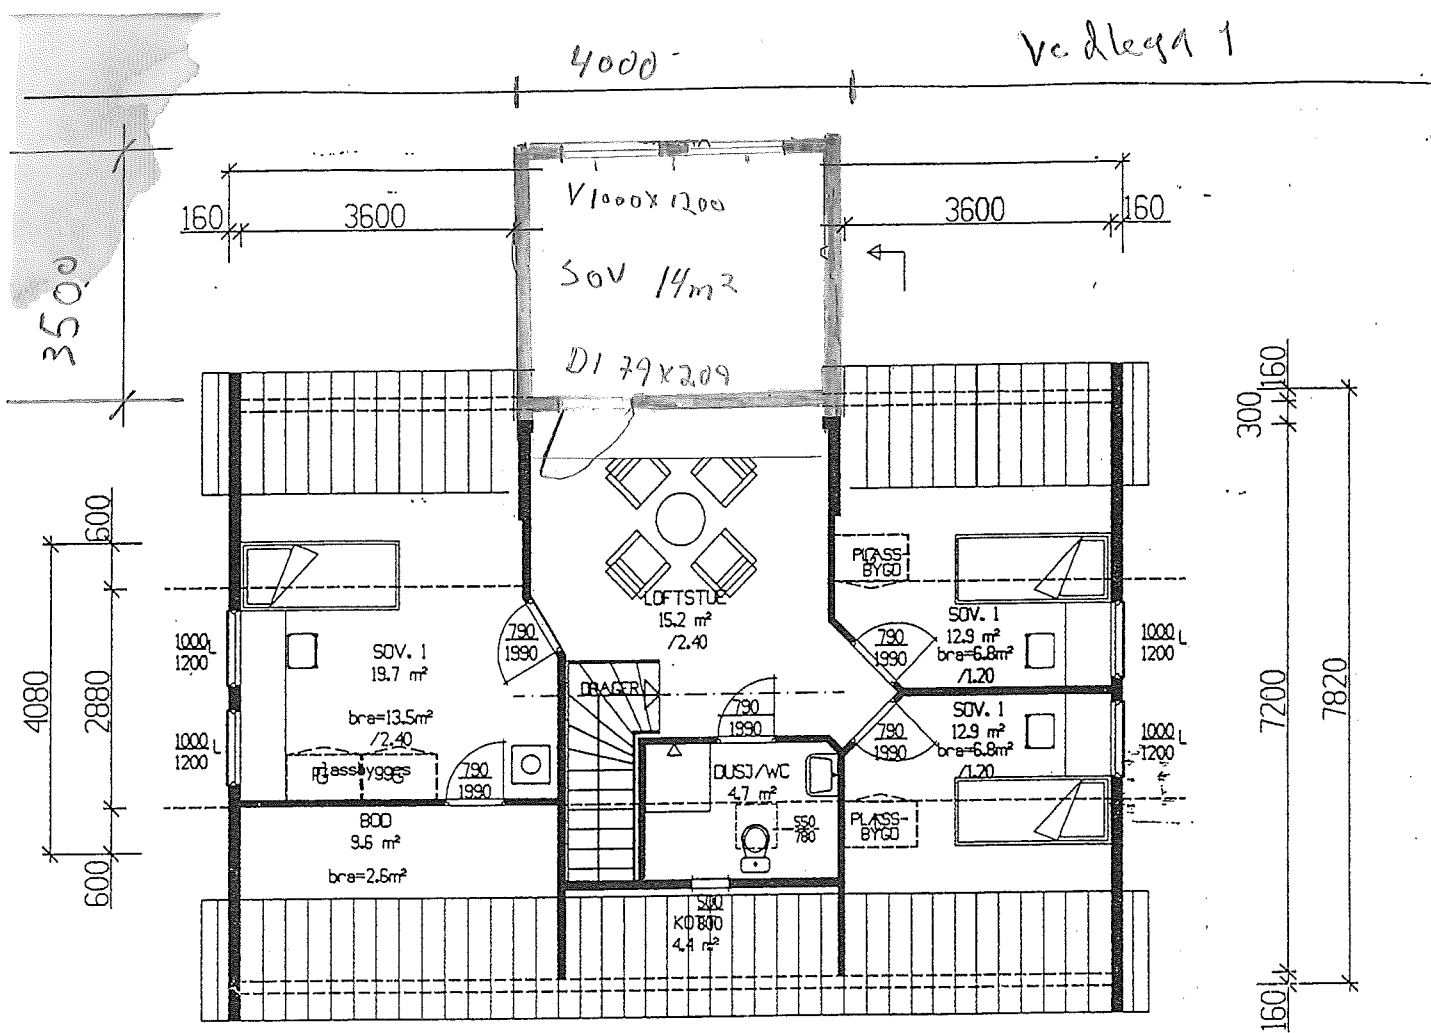

Ny plan loft.

UTREGNING	BRA	F	BA
HOVEDPLAN	87.75 m²	1.0	87.75 m²
LOFT/ETG.PLAN	53.94 m²	0.6	32.36 m²
KJELLER/U.ETG.PLAN			
TOTALT	141.69 m²		120.11 m²

Vedlegg 1

REV.	BESKRIVELSE	SIGN.	DATO
	BYGGHERRE : LAILA OG ARVID OLAV HUSEBØ	MALESTOKK	DATO 10.04.97
	BYGGEPLASS: SÆTREVIK, MELAND	1:100	TEGN. AMH
	TEGN.TYPE : PLANER/SNITT		KONTR.
	ARKITEKT BLOCK WATNE AS	KONSULENT P. SUNDE	DISKETT NR. AE31
	HUSTYPE VARIANT 5	BLOCK 33	TEGN.NR. 516997
 <p><b>Block Watne</b></p>		BEARBEIDET AV <b>NORSK BYGGPLAN as</b> TLF. 51 42 33 50 FAX 51 42 47 17	
TEGNINGENE MA HVERKEN HELT ELLER DELVIS KOPIERES ELLER BENYTTES VED UTFØRELSE AV ARBEID SOM BLOCK WATNE as IKKE MEDVIRKER I.			

vedlegg 4




FASADE MOT Nord




Ny FASADE MOT Sør

Sør

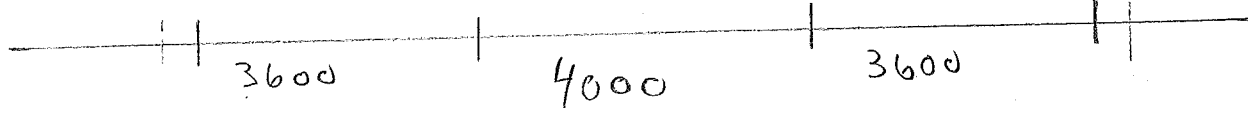

Arvid Husebø
Gnr 57 Bnr 80
M 1:100

Vedlegg 3

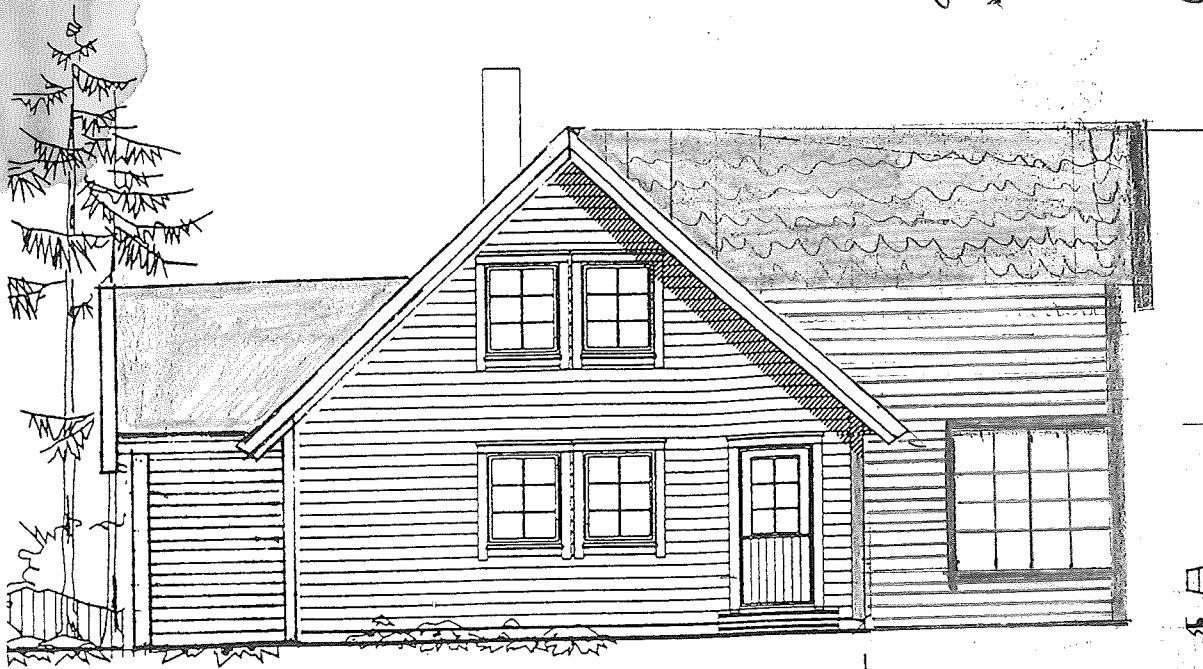


1600

Ny FASADE MOT Vest.

2000  
3500 300

2000  
1600

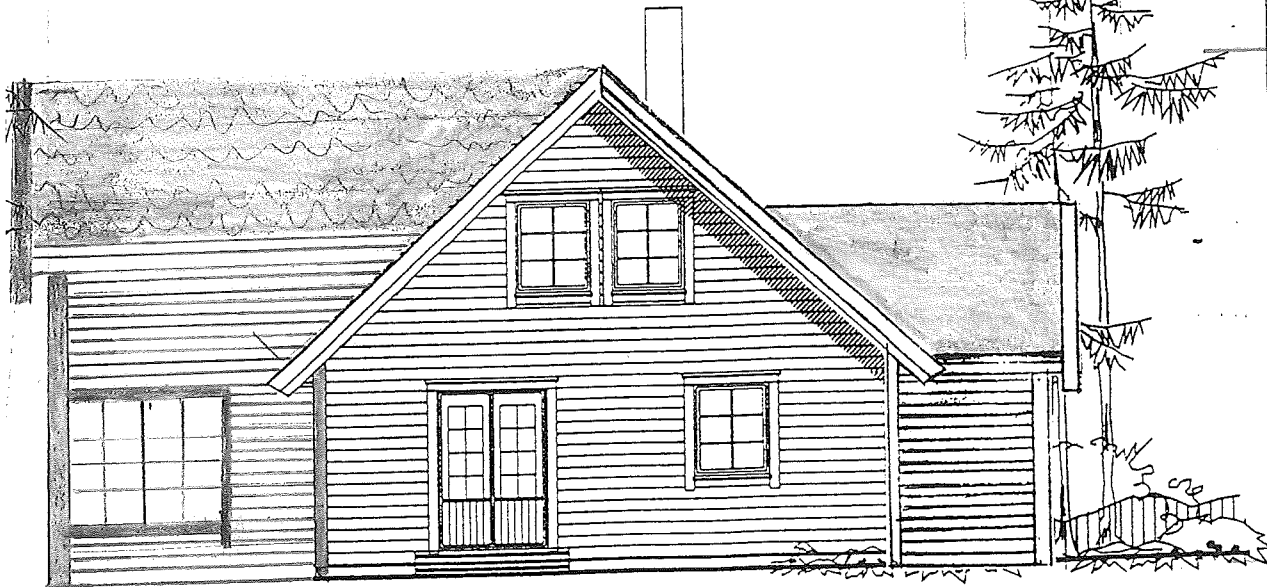

3500  
300

Ny FASADE MOT Øst

2000  
1600

Vedlegg 3

Arvid Husebø

Gnr 57 Bnr 8

Ny fasade M sør og vest

M 1:100