


Oversiktskart for 24 / 16

Målestokk 1:1 000
EUREF89 UTM Sone 32

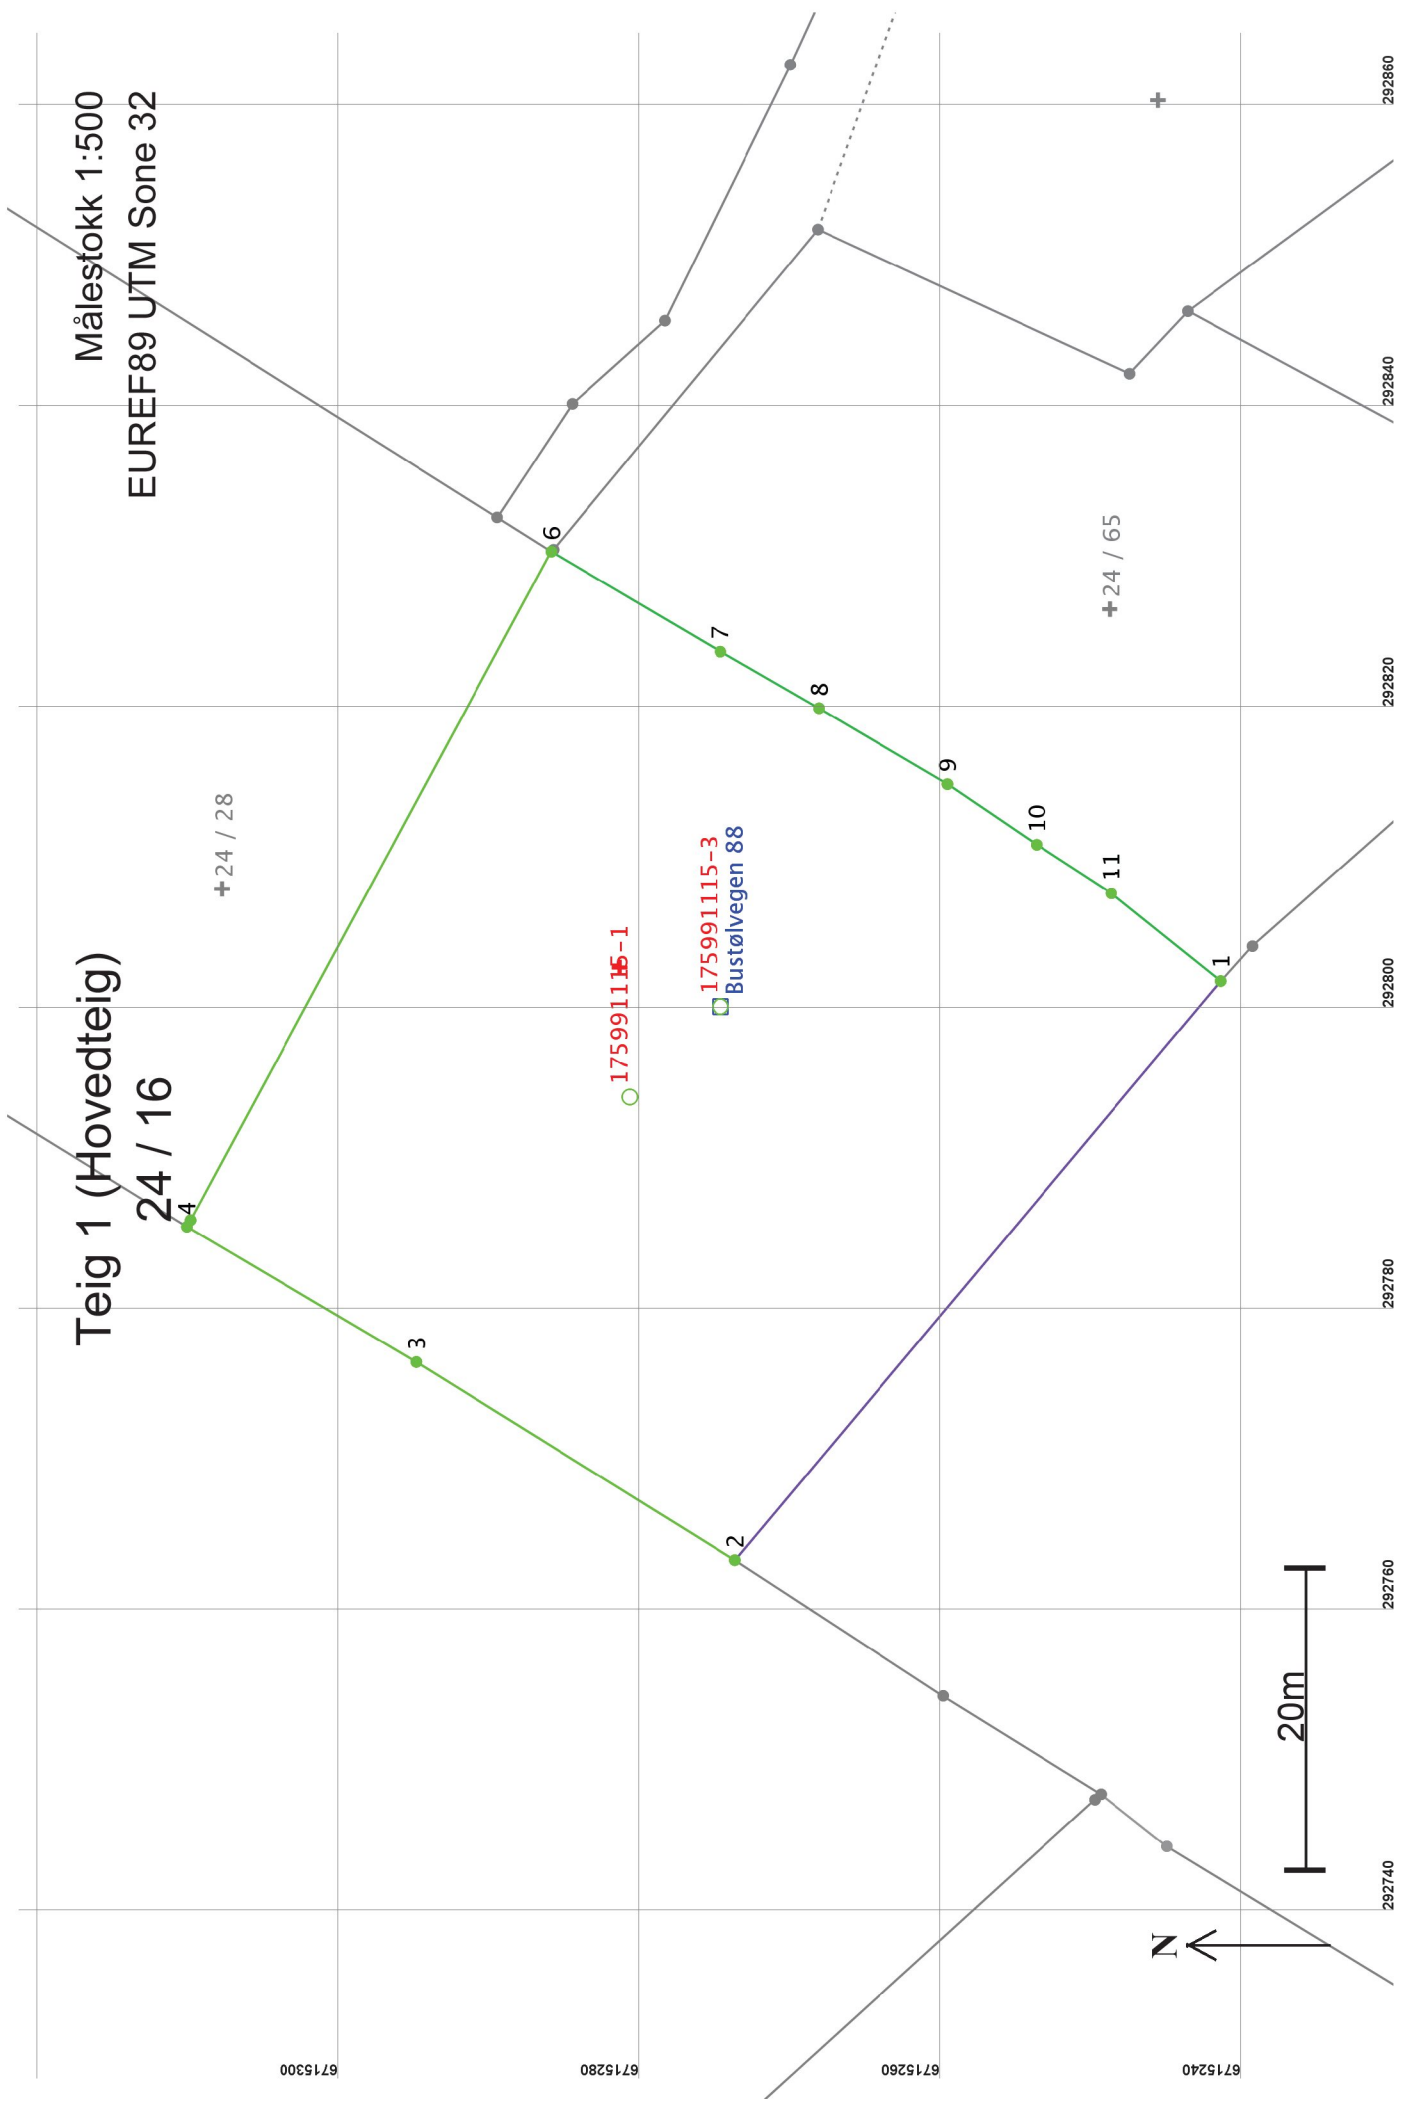

Teig 1 (Hovedteig)
24 / 16

Målestokk 1:500
EUREF89 UTM Sone 32

4

+24 / 28

3

6

175991115-1

175991115-3
Bustølvegen 88

2

7

1

8

9

10

11

+24 / 65

N

20m

6715300 6715280 6715260 6715240 292740 292760 292780 292800 292820 292840 292860

Areal og koordinater

Areal: 2 430,3

Arealmerknad:

Representasjonssystem: EUREF89 UTM Sone 32

Nord: 6715282 Øst: 292803

Grensepunkt / Grenselinje

Ytre avgrensing

Løpnr	Nord	Øst	Grensemerke nedsett i / Lengde	Hjelpelinjetype	Umerket	Målemetode	Nøyaktighet	Radius
1	6715241,79	292801,69	Ikke spesifisert	Ikke spesifisert	Umerket	10 Terrengmålt	10	10
2	6715274,04	292763,22	50,20	Ikke hjelpelinje		11 Terrengmålt: Totalstasjon	36	10
3	6715295,22	292776,38	24,94	Ikke hjelpelinje		96 GPS kinematisk (Real time kinematic)	10	10
4	6715310,43	292785,38	17,67	Ikke hjelpelinje		69 Beregnet	10	10
5	6715310,19	292785,82	0,50	Ikke hjelpelinje		96 GPS kinematisk (Real time kinematic)	10	10
6	6715286,25	292830,21	50,43	Ikke hjelpelinje		69 Beregnet	10	10
7	6715275,01	292823,56	13,06	Ikke hjelpelinje		10 Terrengmålt	13	10
8	6715268,47	292819,80	7,54	Ikke hjelpelinje		10 Terrengmålt	13	10
9	6715259,94	292814,76	9,91	Ikke hjelpelinje		10 Terrengmålt	13	10
10	6715254,03	292810,74	7,15	Ikke hjelpelinje		10 Terrengmålt	13	10
11	6715249,05	292807,51	5,94	Ikke hjelpelinje		10 Terrengmålt	13	10
			9,30	Ikke hjelpelinje		10 Terrengmålt	13	13