


Oversiktskart for 23 / 587

Målestokk 1:1 000
EUREF89 UTM Sone 32

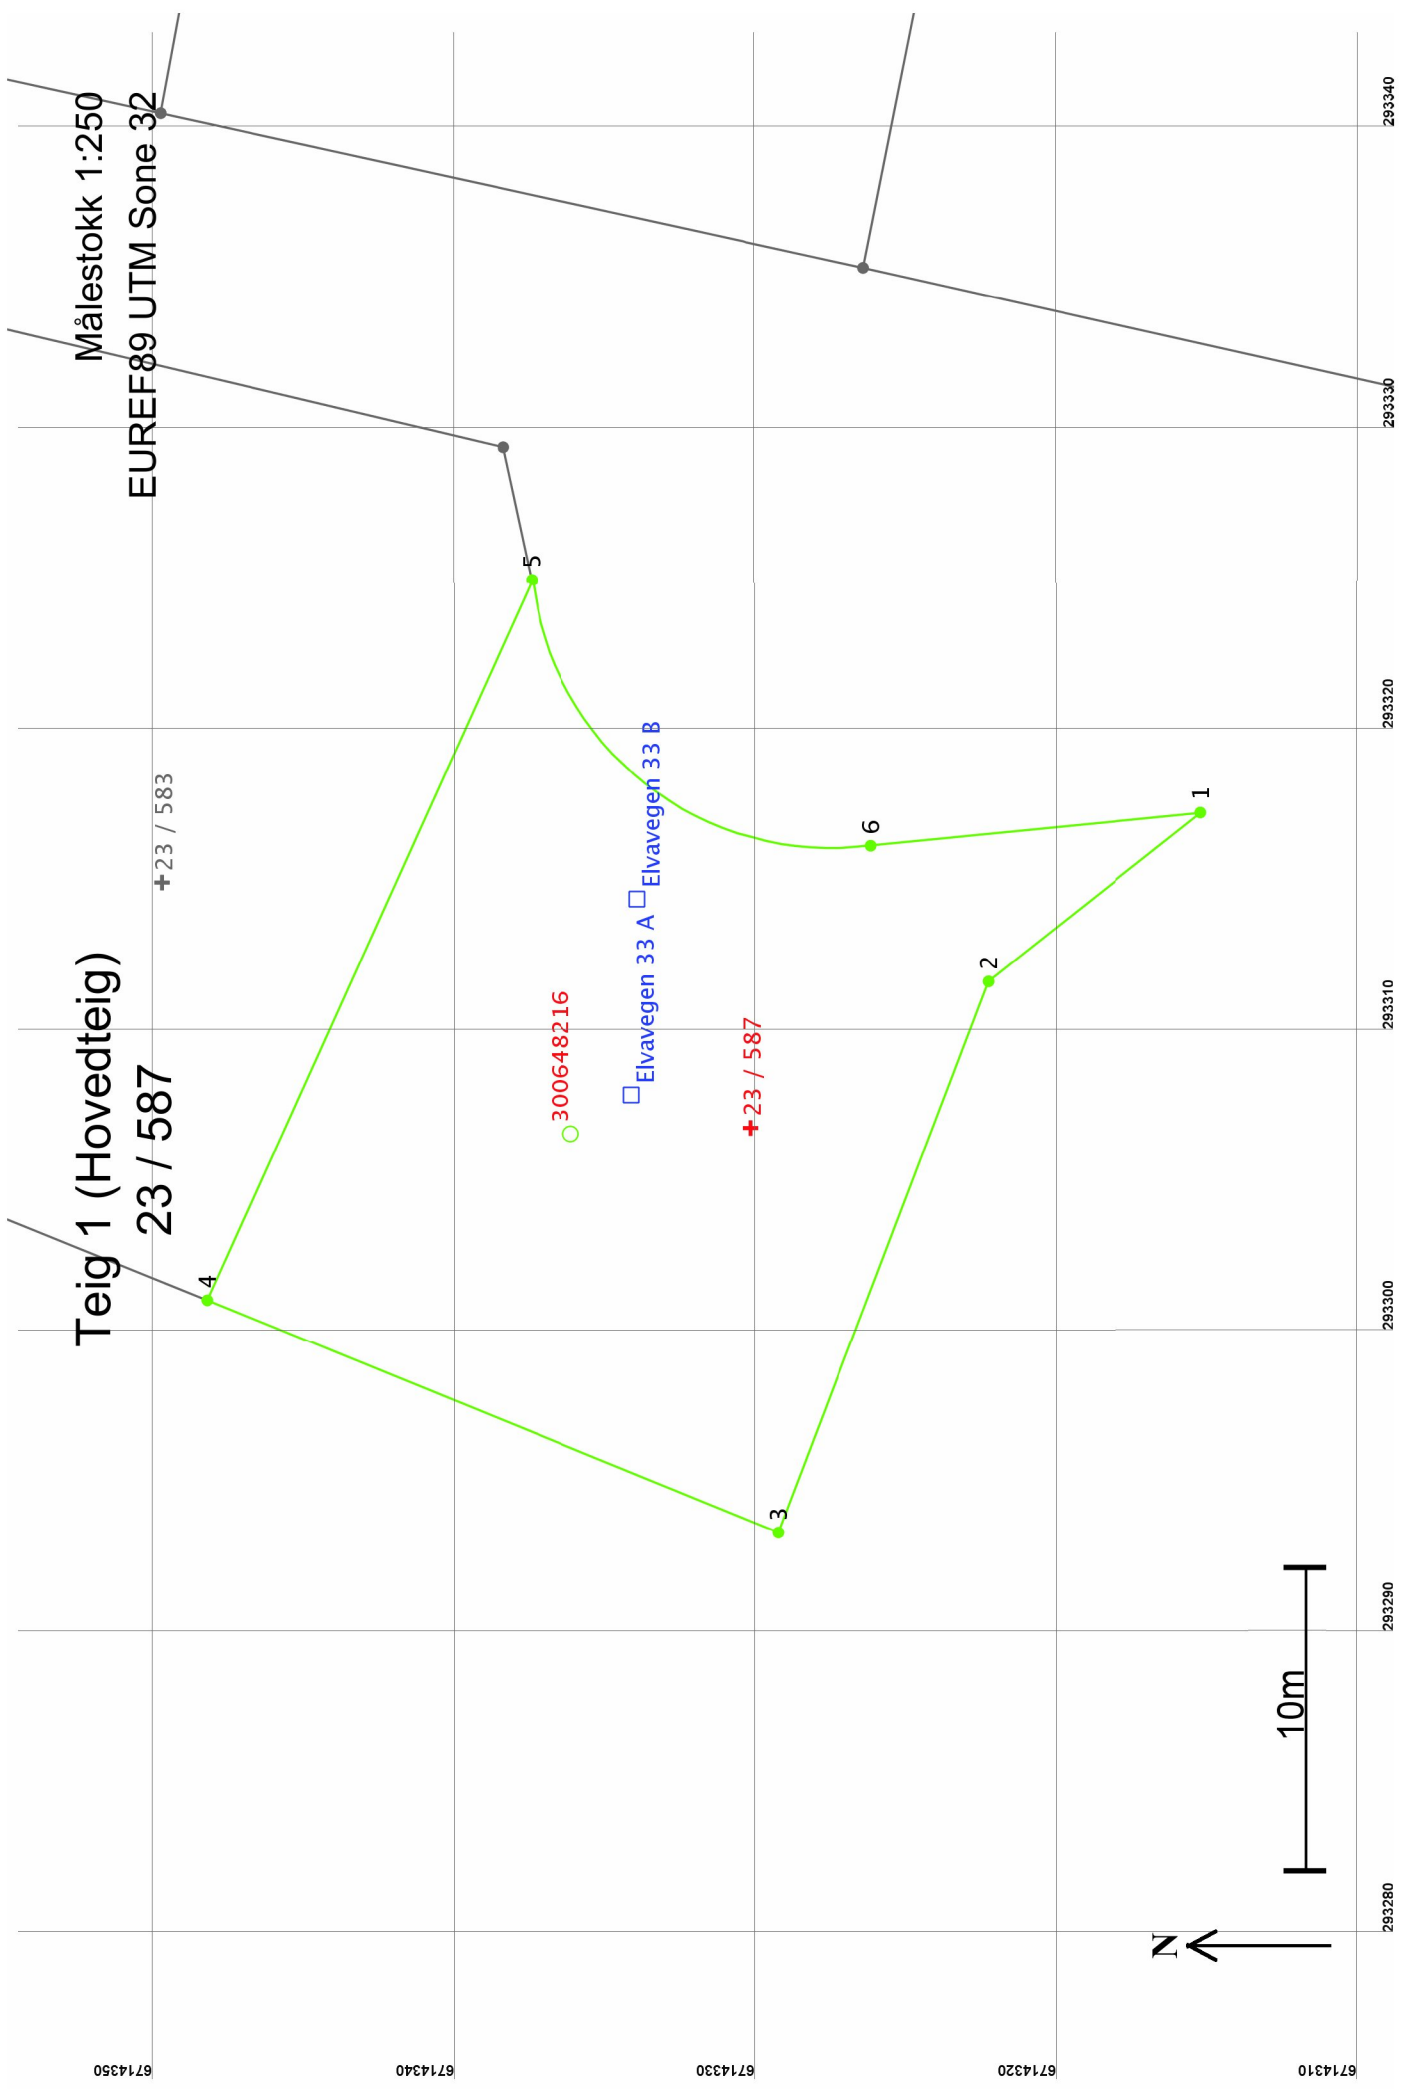

Teig 1 (Hovedteig)
23 / 587

Målestokk 1:250
EUREF89 UTM Sone 32

+23 / 587

300648216

Elvavegen 33 A
Elvavegen 33 B

+23 / 587



6714350

6714340

6714330

6714320

6714310

293280

293290

293300

293310

293320

293330

293340

Areal og koordinater

Areal: 458,4

Arealmerknad:

Representasjonssystem: EUREF89 UTM Sone 32

Nord: 6714330

Øst: 293307

Grensepunkt / Grenselinje

Ytre avgrensing

Løpenr	Nord	Øst	Grensemerke nedsatt i / Lengde	Grensepunkttype / Hjelpelinjetype	Målemetode	Nøyaktighet	Radius
1	6714315,40	293317,16	Jordfast stein	Offentlig godkjent grensemerke	96 GPS kinematisk (Real time kinematic)	10	
2	6714322,46	293311,56	9,01 Ikke hjelpelinje		69 Beregnet	10	
3	6714329,43	293293,25	Ikke spesifisert Umerket		69 Beregnet	10	
4	6714348,37	293300,98	19,59 Ikke hjelpelinje		69 Beregnet	10	
5	6714337,59	293324,90	Ikke spesifisert Umerket		69 Beregnet	10	
6	6714326,36	293316,06	20,46 Ikke hjelpelinje		69 Beregnet	10	
			Fjell	Offentlig godkjent grensemerke	96 GPS kinematisk (Real time kinematic)	10	
			26,24 Ikke hjelpelinje		96 GPS kinematisk (Real time kinematic)	10	-10,00
			Jordfast stein	Offentlig godkjent grensemerke	96 GPS kinematisk (Real time kinematic)	10	
			15,92 Ikke hjelpelinje		96 GPS kinematisk (Real time kinematic)	10	
			Jordfast stein	Offentlig godkjent grensemerke	96 GPS kinematisk (Real time kinematic)	10	
			11,02 Ikke hjelpelinje		96 GPS kinematisk (Real time kinematic)	10	