



Oversiktskart for 24 / 142

Målestokk 1:1 000
EUREF89 UTM Sone 32

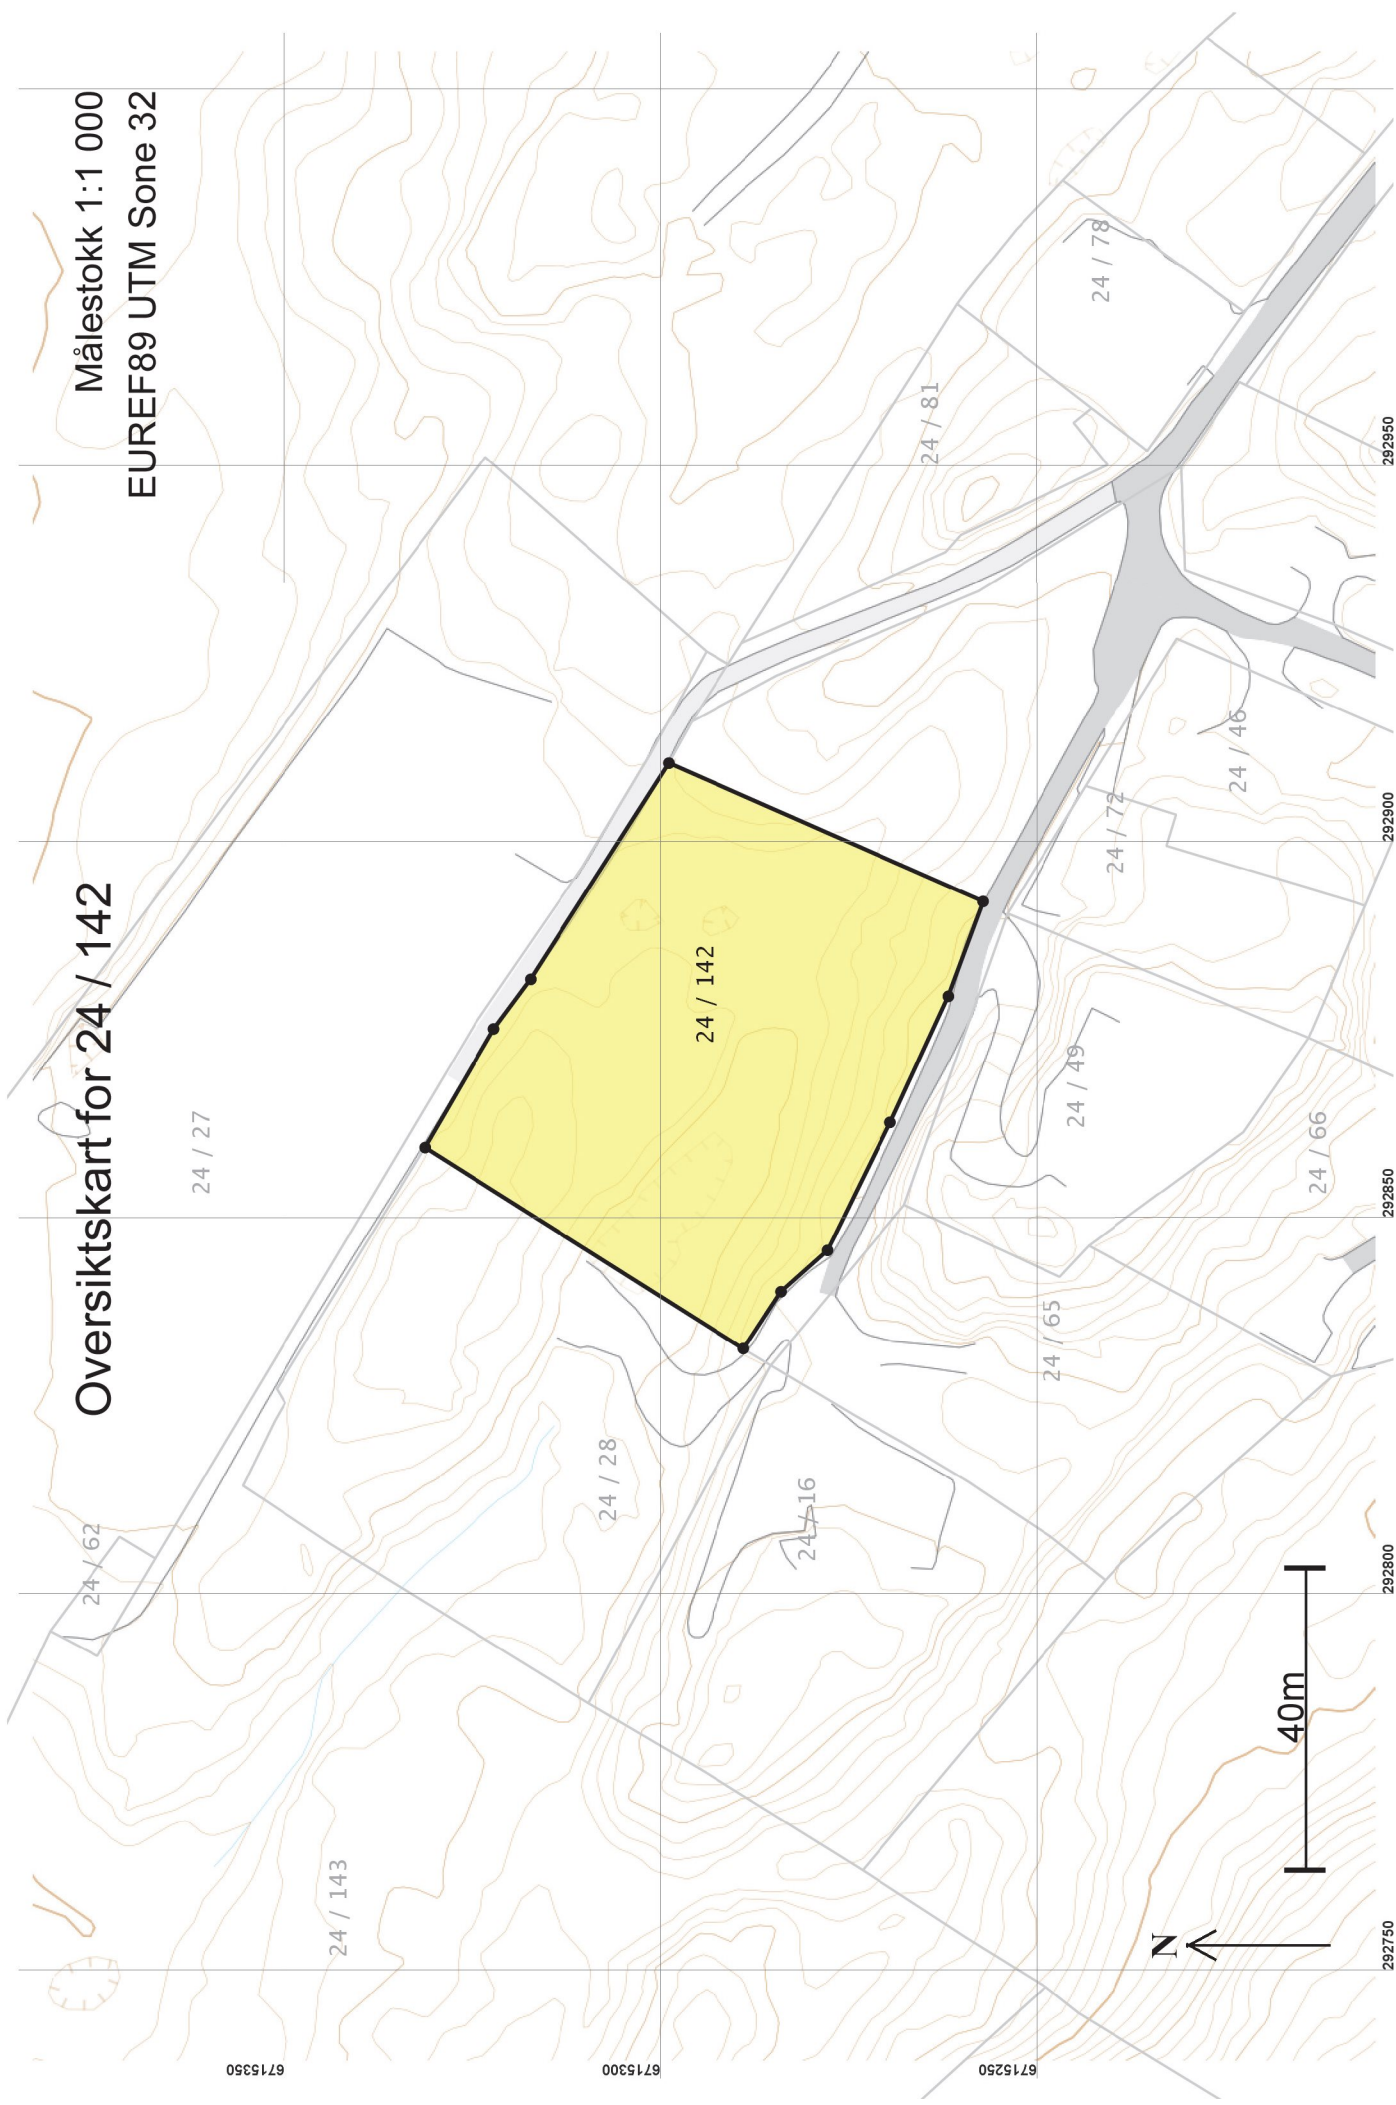

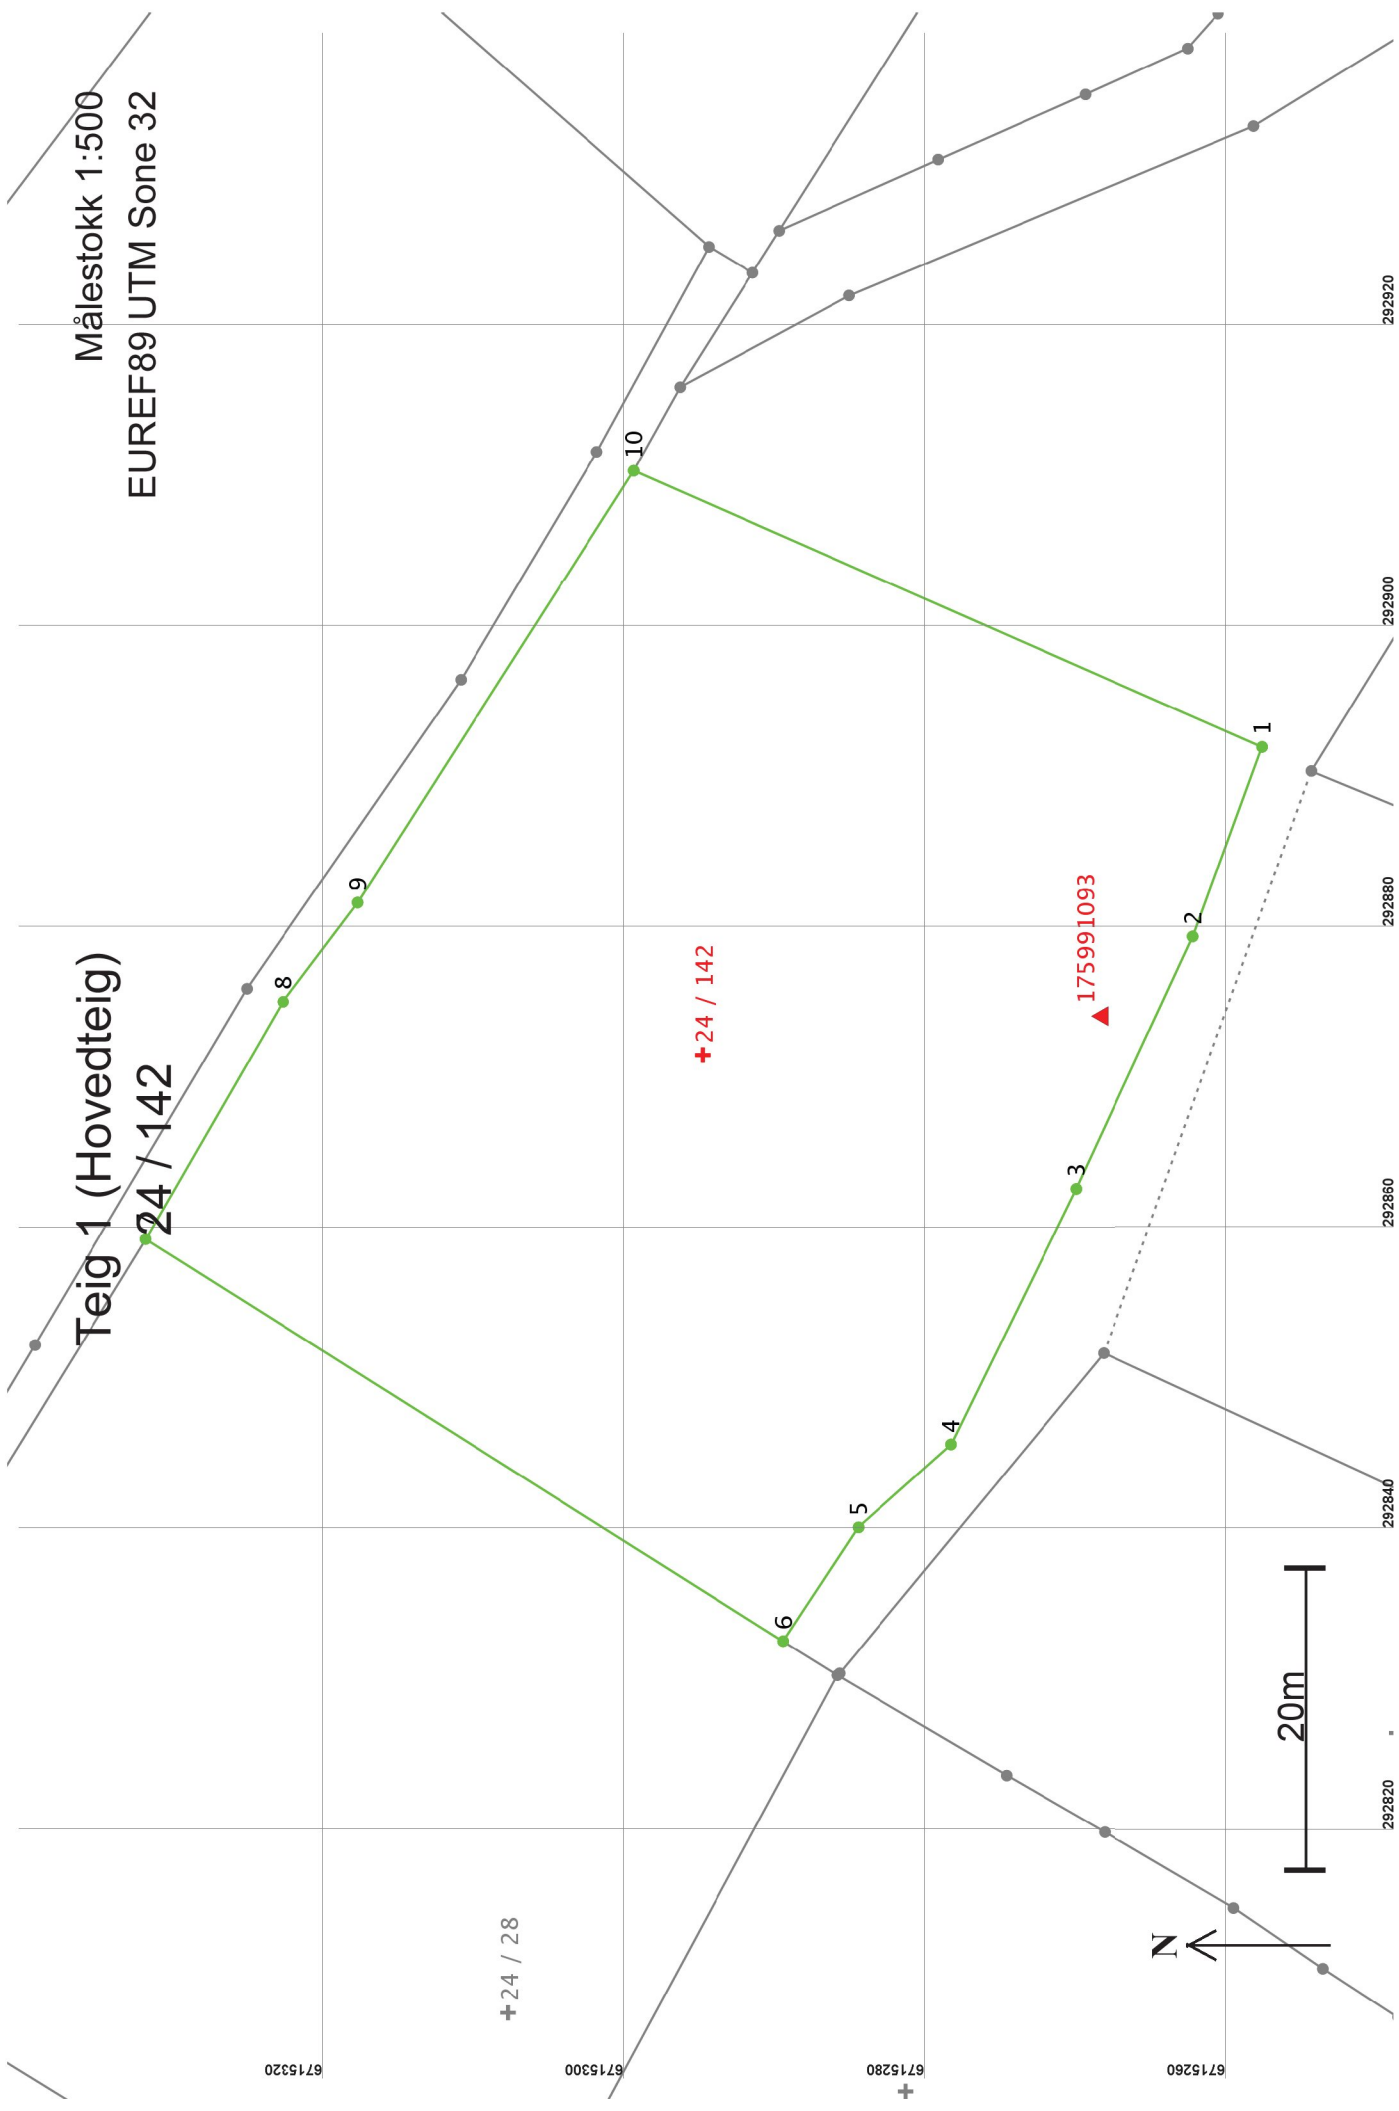

Målestokk 1:500
EUREF89 UTM Sone 32

Teig 1 (Hovedteig)
24 / 142

+24 / 28

+24 / 142

175991093

20m

N

Areal og koordinater

Areal: 3 196,2

Arealmerknad:

Representasjonssystem: EUREF89 UTM Sone 32

Nord: 6715295

Øst: 292871

Grensepunkt / Grenselinje

Ytre avgrensing

Løpnr	Nord	Øst	Grensemerke nedsett i / Lengde	Hjelpelinjetype	Målemetode	Nøyaktighet	Radius
1	6715258,05	292891,86	Jordfast stein	Offentlig godkjent grensemerke	96 GPS kinematisk (Real time kinematic)	10	10
2	6715262,64	292879,28	13,39 Ikke hjelpelinje				
3	6715270,37	292862,53	Fjell	Offentlig godkjent grensemerke	96 GPS kinematisk (Real time kinematic)	10	10
4	6715278,70	292845,54	18,45 Ikke hjelpelinje				
5	6715284,85	292840,03	Fjell	Offentlig godkjent grensemerke	11 Terrengmålt: Totalstasjon	10	10
6	6715289,84	292832,48	18,92 Ikke hjelpelinje				
7	6715332,16	292859,19	Jord	Offentlig godkjent grensemerke	96 GPS kinematisk (Real time kinematic)	10	10
8	6715323,04	292874,95	8,26 Ikke hjelpelinje				
9	6715318,10	292881,53	Jordfast stein	Offentlig godkjent grensemerke	96 GPS kinematisk (Real time kinematic)	10	10
10	6715299,76	292910,22	9,05 Ikke hjelpelinje				
			Ikke spesifisert	Umerket	69 Beregnet		
			50,04 Ikke hjelpelinje				
			Mur	Gjerdestolpe	11 Terrengmålt: Totalstasjon	10	10
			18,21 Ikke hjelpelinje				
			Mur	Gjerdestolpe	11 Terrengmålt: Totalstasjon	10	10
			8,23 Ikke hjelpelinje				
			Mur	Gjerdestolpe	11 Terrengmålt: Totalstasjon	10	10
			34,05 Ikke hjelpelinje				
			Ikke spesifisert	Asfaltspiker	11 Terrengmålt: Totalstasjon	10	10
			45,57 Ikke hjelpelinje				