

F1

SITUASJONSKART

Gnr/Bnr: 24/27, 142, 143
Adresse: Sagstadvegen
Eigar/søkar: Meland kommune

Kvalitet : FKB-B

Gjeldande plan : Kommuneplan
Planformål : Offentleg tenesteyting

Vår referanse: Amg






Sign.




Målestokk: 1:2000
Dato: 30.05.2018

MELAND
KOMMUNE



-  Gjerde
-  Usikker eigedomsgranse
-  Målt eigedomsgranse
-  Bolighus
-  Andre bygg

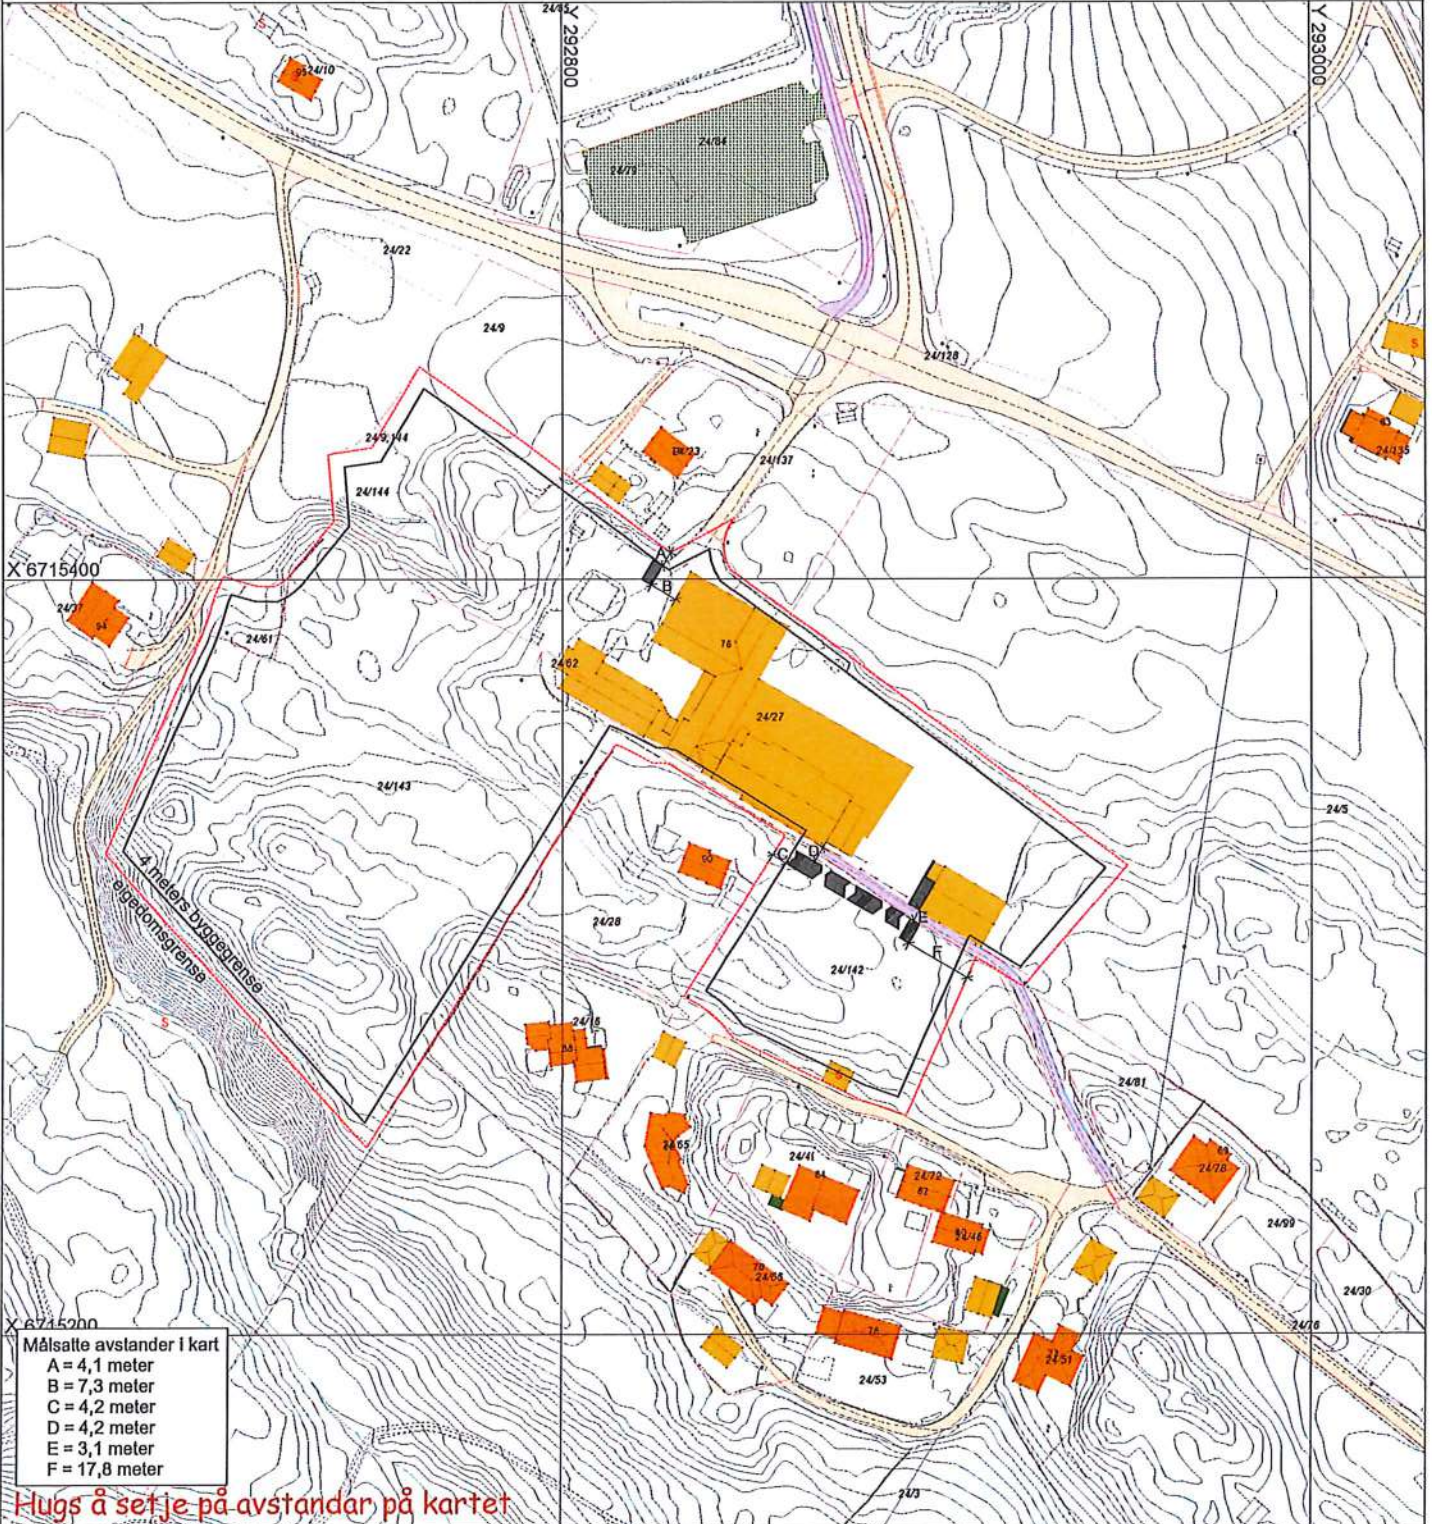

Målsatte avstander i kart
 A = 4,1 meter
 B = 7,3 meter
 C = 4,2 meter
 D = 4,2 meter
 E = 3,1 meter
 F = 17,8 meter

Hugs å setje på avstandar på kartet

SITUASJONSPLAN

 Tiltak

Sagnhild Olsen 29/6-18

Underskrift Situasjonsplan Dato