
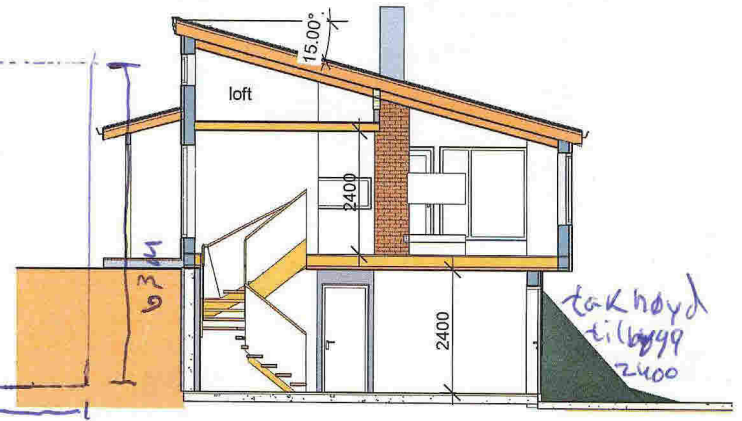


Section 3
1 : 100

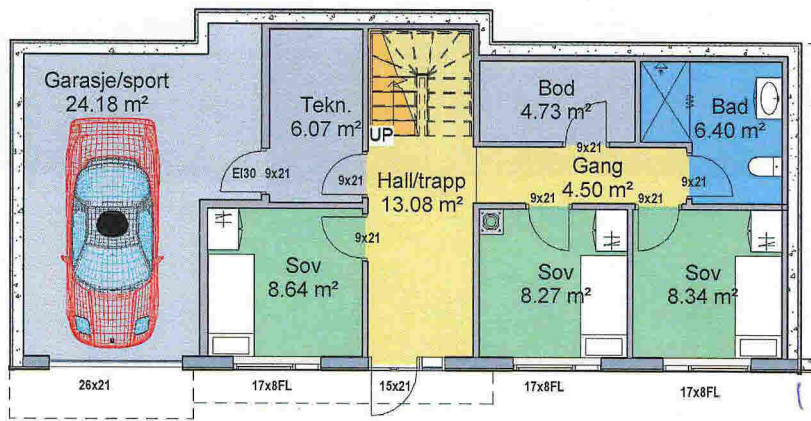

Section 1
1 : 100

19 Bruksareal (BRA)	
Department	Areal
Plan U.etg.	
3	88.83 m²
	88.83 m²
Plan 01	
2	93.70 m²
	93.70 m²
	182.53 m²

19 Bruttoareal (BTA)	
Department	Areal
Plan U.etg.	
Area	102.39 m²
	102.39 m²
	102.39 m²

1/3 BM

MERKNADER:
 Forbehold: Det tas forbehold om mulig nedfjoret himling pga tekniske føringer. Arealer er beregnet ut fra tegning og er oppgitt i hht. NS3940.
 Tekniske forhold i bygningsmessig utførelse kan påvirke arealer i mindre grad.



WALDEHUS AS

KOPIERING ELLER ULOVLIG BRUK AV TEGNINGER MEDFØRER ERSTATNINGSANSVAR


Norske Hus
 BOLIGSYSTEM AS
 INNHERREDSVEIEN 103, 7043 TRONDHEIM, TEL: 73 87 46 50 FAX: 73 87 46 59 www.nhb.no

Nr.	Beskrivelse	Dato
Rev.	17.04.13	

A011	Mjåtveit 2 tomt nr 8 alt.2	
	Prosjekt nr.	2013.1
	Dato	31.01.13
	Tegnet av	Ark. S.Sagen
Planer og snitt		Mål 1 : 100




Øst

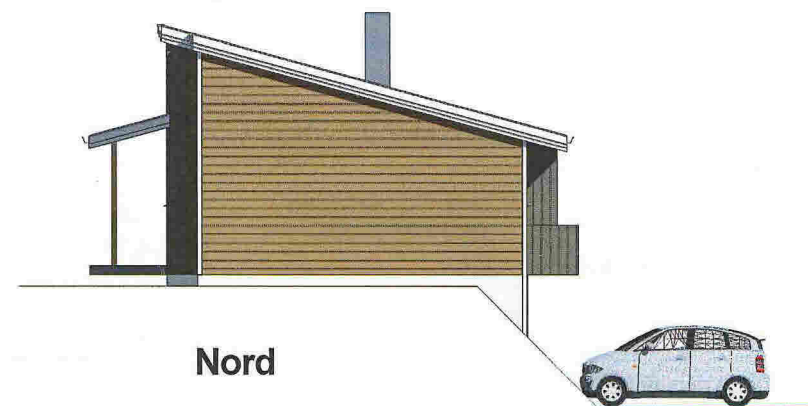

Nord



Vest

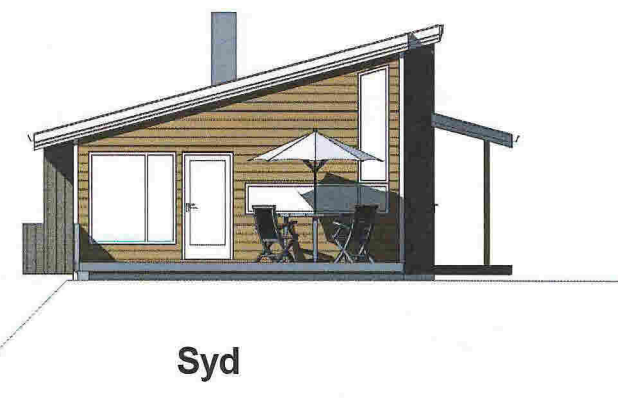

Syd

MERKNADER:

Forbehold: Det tas forbehold om mulig nedfuret himling pga tekniske føyinger. Arealer er beregnet ut fra tegning og er oppgitt i hht. NS3940.
Tekniske forhold i bygningsmessig utførelse kan påvirke arealer i mindre grad.

WALDEHUS AS

KOPIERING ELLER ULOVLIG BRUK AV TEGNINGER MEDFØRER ERSTATNINGSANSVAR






INNHERREDSVEIEN 103, 7043 TRONDHEIM, TEL: 73 87 46 50 FAX: 73 87 46 59 www.nhb.no

Nr.	Beskrivelse	Dato
Rev.	17.04.13	

Fasader	A012	Mjåtveit 2 tomt nr 8 alt.2	
		Prosjekt nr.	2013.1
		Dato	31.01.13
		Tegnet av	Ark. S.Sagen
		Mål	1 : 100

E3

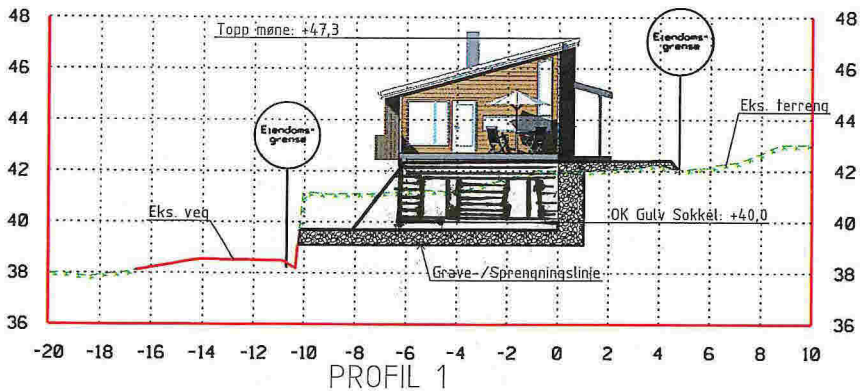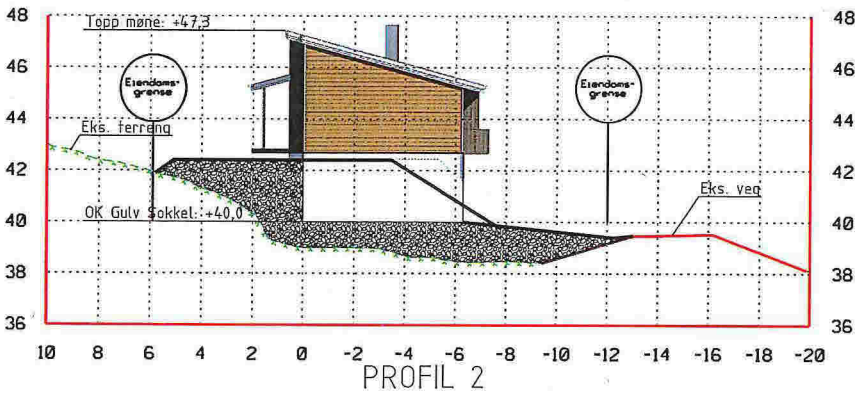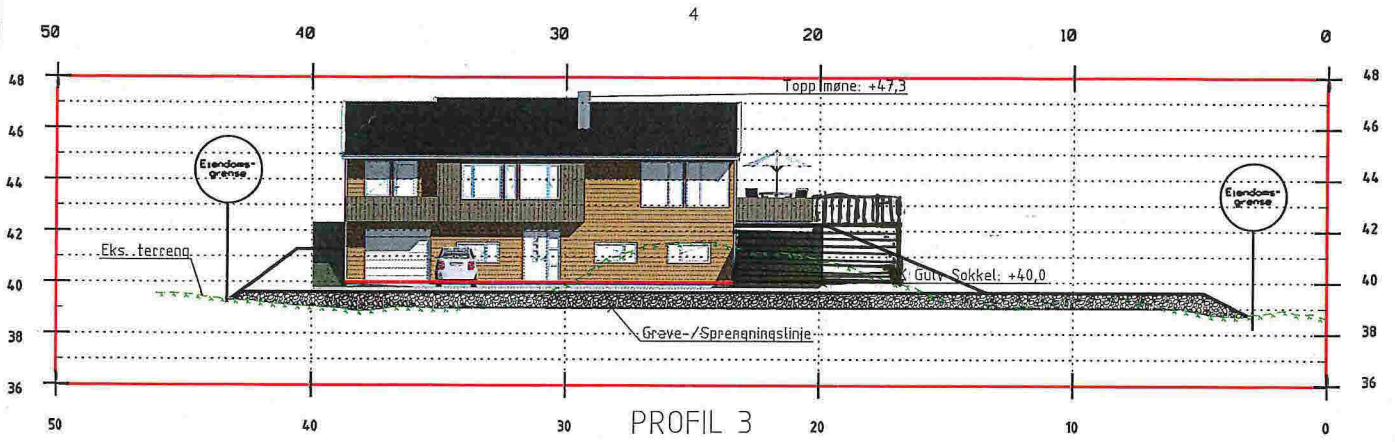


Revisjon	Dato	Beskrivelse	Utarbeidet	Godkjort
WALDE HUS AS				
PROFILER 1-3, GRUNN & TERRENG				Dato: 25.06.13
TOMT 8 FELT B20, MELAND KOMMUNE				Godkjort av: GOB
				Skala: EN
				Format: 1:200, A3
				Prosjekt: 2213026
				Revisjon: 008-1
				Byggherrens referanse:



Fjøsangerv. 50C - 5059 Bergen
Tlf. 5538 7870 Fax. 5538 7871
bergen.anko.no - www.anko.no


JB SM *[Signature]*

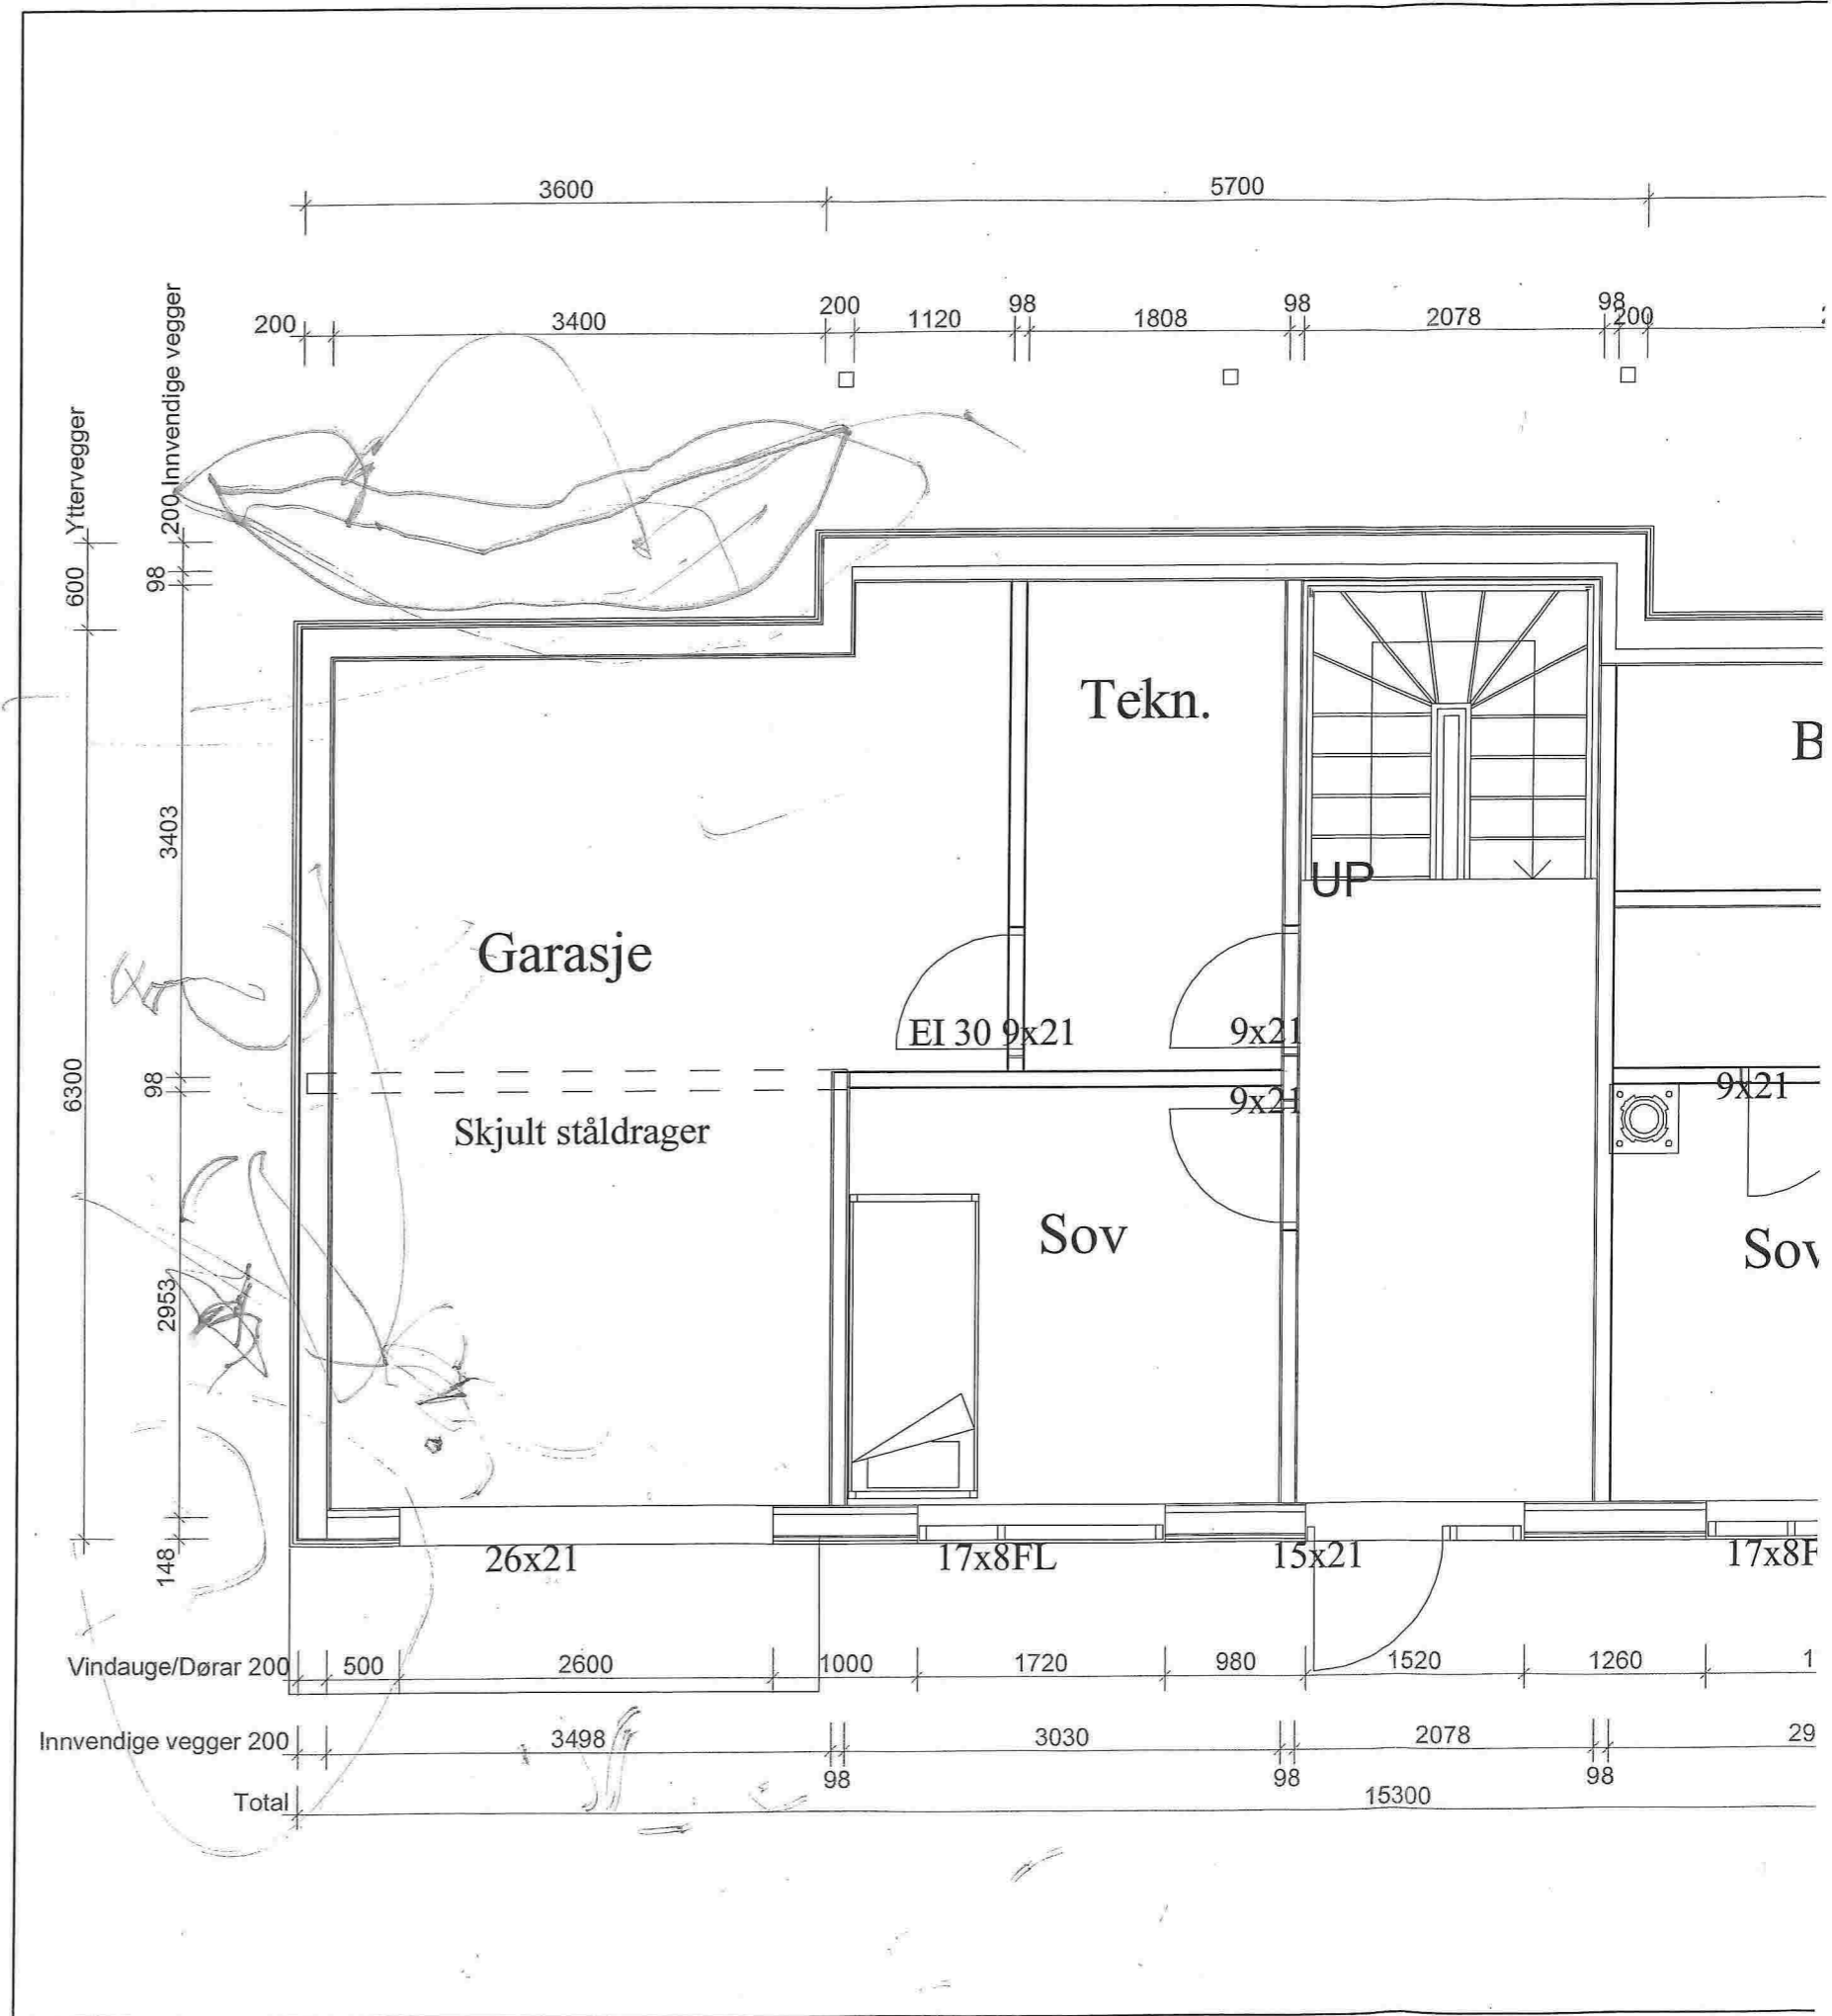



E1

GENERELLE ANVISNINGER

- 1. Laster:
- Egenlast yttertak, (tekking): 950 N/m²
- Egenlast innetak, (himling): 300 N/m²
- Snølast på mark: 1500 N/m²
- Høyde over havet: 46 m.o.h.
- Vindlast, (hastighetstrykk): 1000 N/m²

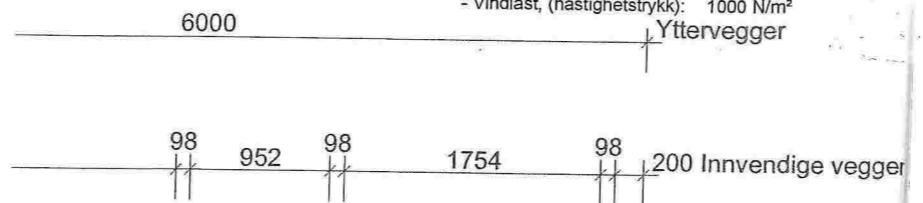

Tilbygg

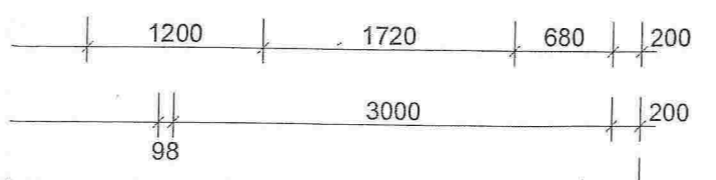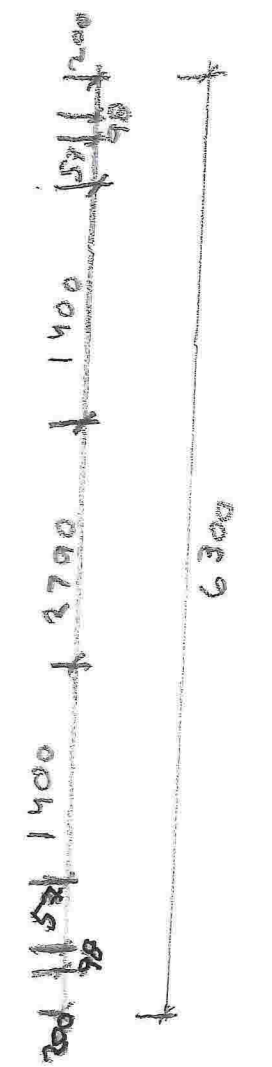

Jatak Jatak Kåupanger AS		Walde Hus AS Mrk. Mjåtveit Felt B20 Tomt 8	
TEGNET KONSTR. AV RT	GODK. ARBEIDSNR. 20734	04.09.2013	SK TEGNINGSNR.

6000

148