



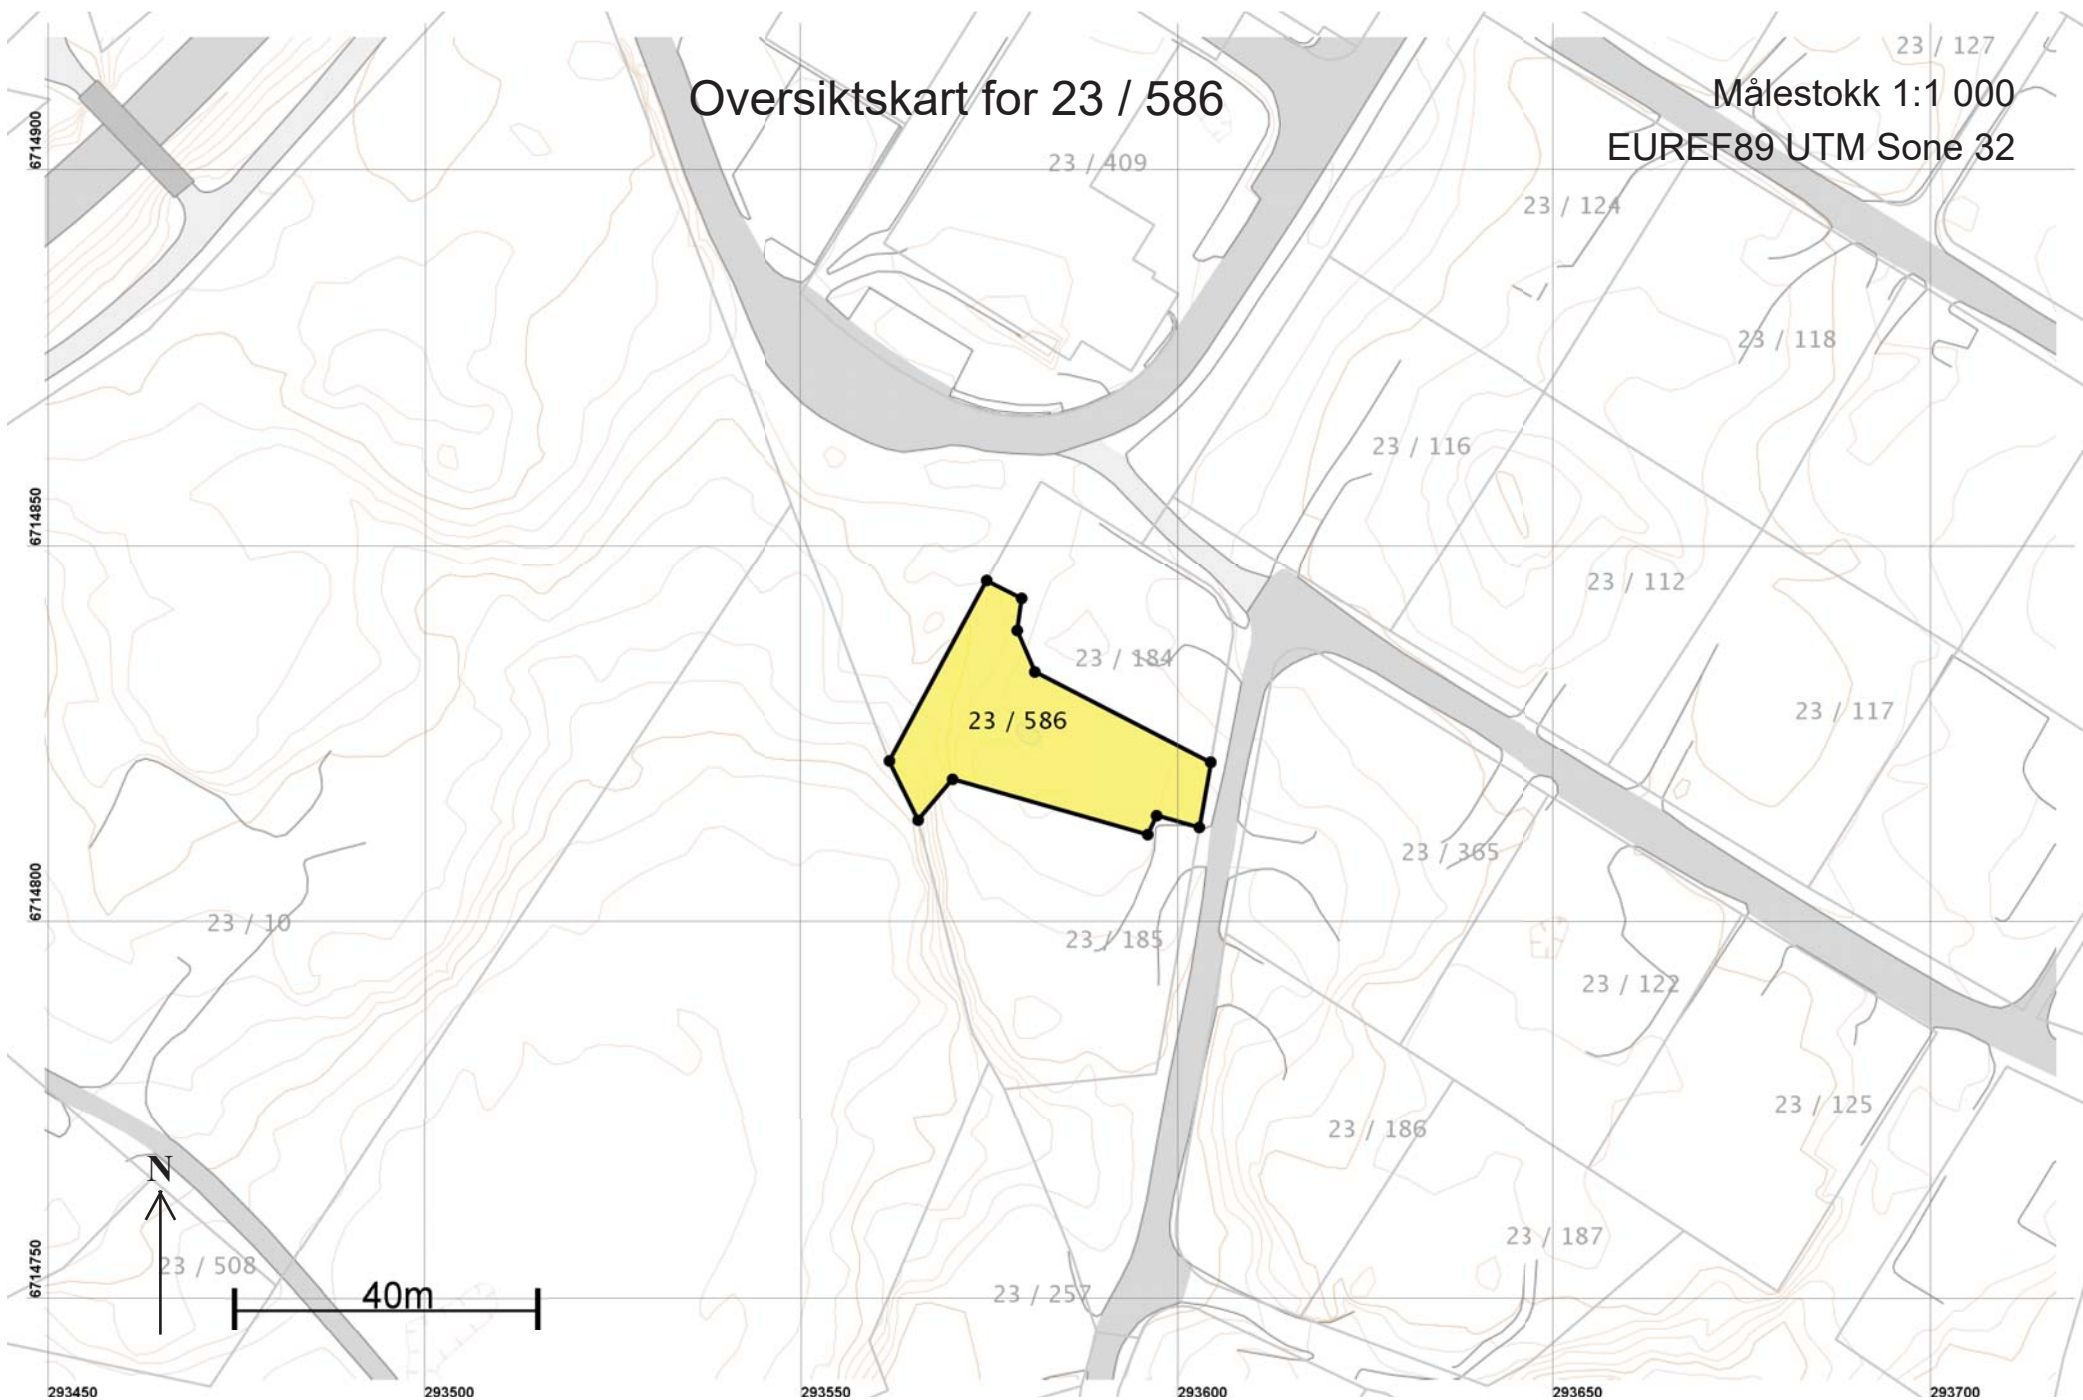

Teig 1 (Hovedteig)
23 / 586

Målestokk 1:250
EUREF89 UTM Sone 32

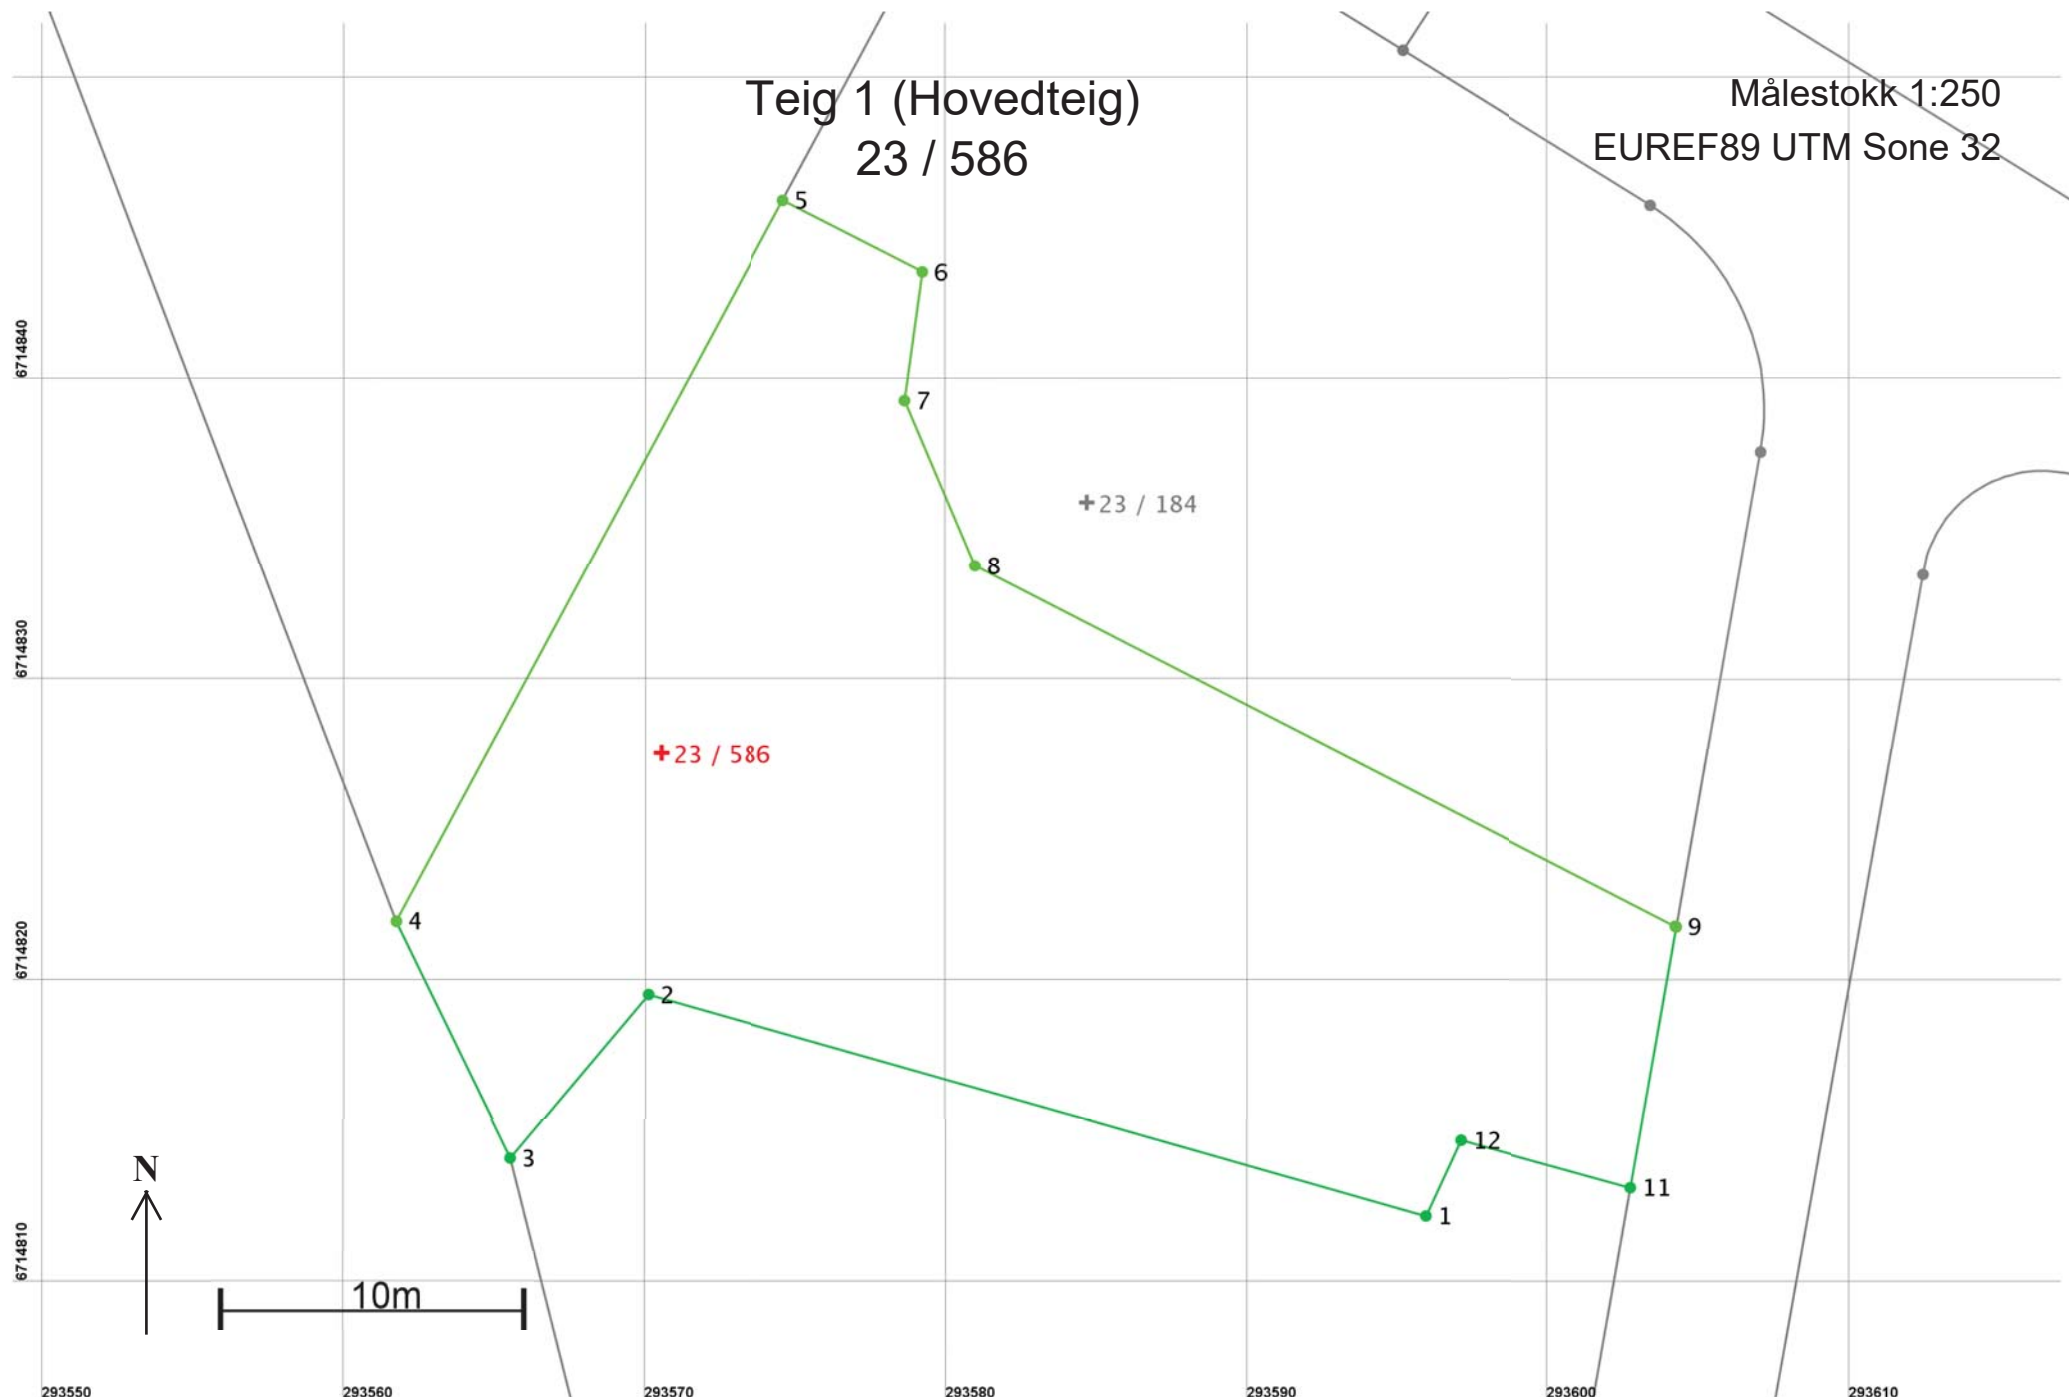

Areal og koordinater

Areal: 675,2

Arealmerknad:

Representasjonspunkt: Koordinatsystem: EUREF89 UTM Sone 32

Nord: 6714828

Øst: 293571

Grensepunkt / Grenselinje

Ytre avgrensing

Løpenr	Nord	Øst	Grensemerke nedsatt i / Lengde	Grensepunkttype / Hjelpelinjetype	Målemetode	Nøyaktighet	Radius
1	6714812,37	293595,90	Ikke spesifisert 26,84	Umerket Ikke hjelpelinje	10 Terrengmålt	13	
2	6714819,71	293570,08	Ikke spesifisert 7,08	Umerket Ikke hjelpelinje	10 Terrengmålt	13	
3	6714814,29	293565,53	Ikke spesifisert 8,72	Umerket Ikke hjelpelinje	10 Terrengmålt	13	
4	6714822,14	293561,73	Ikke spesifisert 27,19	Umerket Ikke hjelpelinje	10 Terrengmålt	10	
5	6714846,09	293574,60	Ikke spesifisert 5,19	Umerket Ikke hjelpelinje	69 Beregnet	10	
6	6714843,72	293579,22	Ikke spesifisert 4,31	Umerket Ikke hjelpelinje	82 Frihåndstegning: Direkte innlagt på skjerm	10	
7	6714839,45	293578,63	Jord 5,97	Offentlig godkjent grensemerke Ikke hjelpelinje	96 GPS kinematisk (Real time kinematic)	10	
8	6714833,95	293580,96	Jord 26,15	Offentlig godkjent grensemerke Ikke hjelpelinje	96 GPS kinematisk (Real time kinematic)	10	
9	6714821,98	293604,21	Jord 0,04	Offentlig godkjent grensemerke Ikke hjelpelinje	96 GPS kinematisk (Real time kinematic)	10	
10	6714821,96	293604,24	Ikke spesifisert 8,77	Umerket Ikke hjelpelinje	69 Beregnet	10	
11	6714813,32	293602,72	Ikke spesifisert 5,86	Umerket Ikke hjelpelinje	10 Terrengmålt	13	
12	6714814,88	293597,07	Ikke spesifisert 2,77	Umerket Ikke hjelpelinje	10 Terrengmålt	13	