


# Svømmehall // Funksjonsplan

Finer gulvareal- 176 m<sup>2</sup>.  
Myk gulvflate (matter)- 42 m<sup>2</sup>.  
Eksisterende gulv som må rives- 108 m<sup>2</sup>.  
Eksisterende vindusflater må rives- 81,25 m<sup>2</sup>.

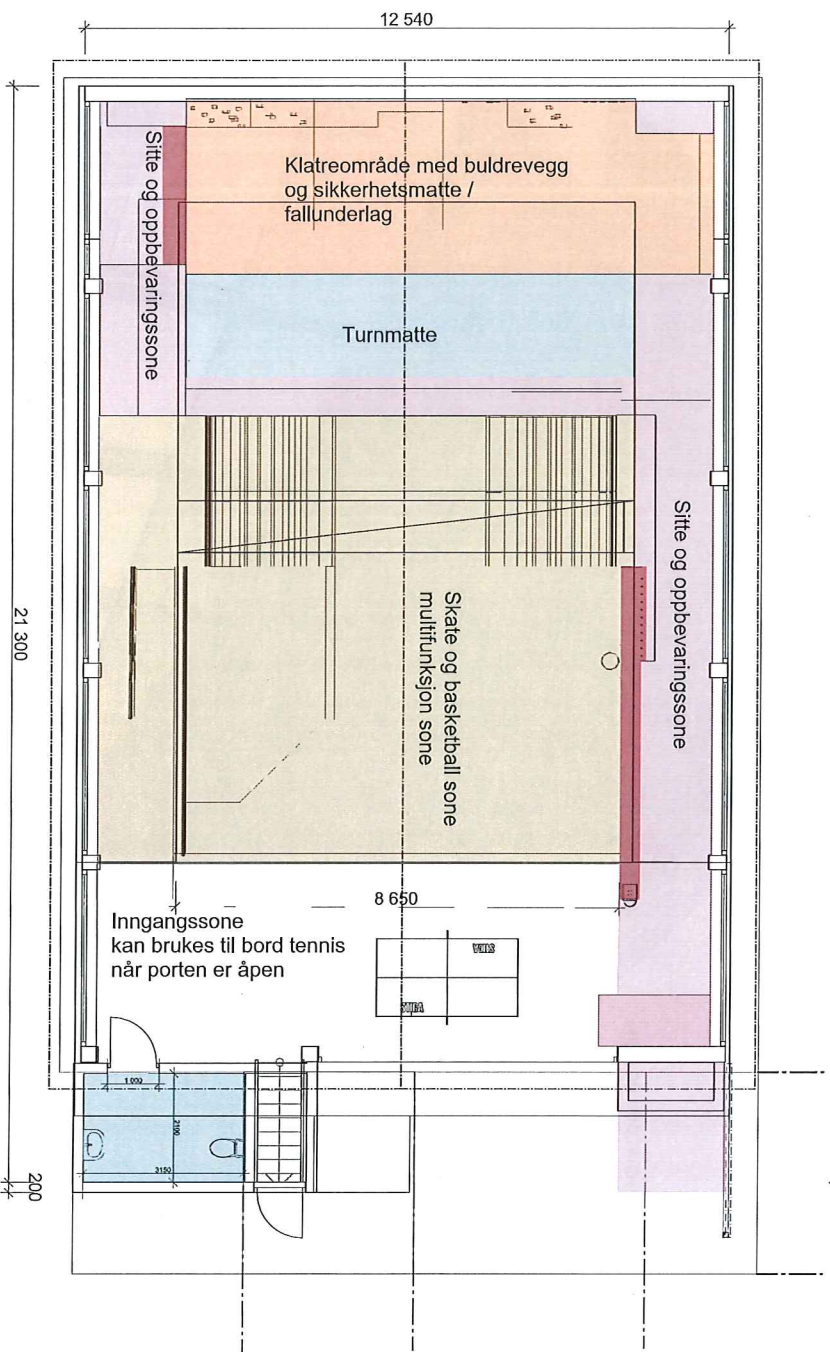

**MELAND KOMMUNE**  
Plan, utbygging og kommunearkitektur

NEI! Mål må kontrolleres på stedet.



**FORTUNEN ARKITEKTUR AS**  
Arkitektforb. Entrepren. & Skad. Tjenester  
Fjordheimveien 7 | 5014 Bergsjø  
Oslo  
Org. No. 949 03 646 000  
E-post: arkitekt@fortunen.no  
Web: www.fortunen.no

**Svømmehall // Sone- og funksjons plan**  
Sagstad skule // Fysak  
Meland kommune

Korrigert dato:  
14.05.2018  
Tegnet dato:  
14.05.2018

Tegner:  
JSS  
Prosjekt nr.:  
18-04


Kontroll:  
HH

Målestokk:  
1:100  
Avtalenr.:  
A3

Godt. Bnr. nr.:  
24/27  
Adresse:  
Sagstadvegen 76

Tegning nr.:  
A20-6-Svømmehall // Sone- og funksjons plan  
Fase:  
Anbud

# Svømmehall // 3D plan

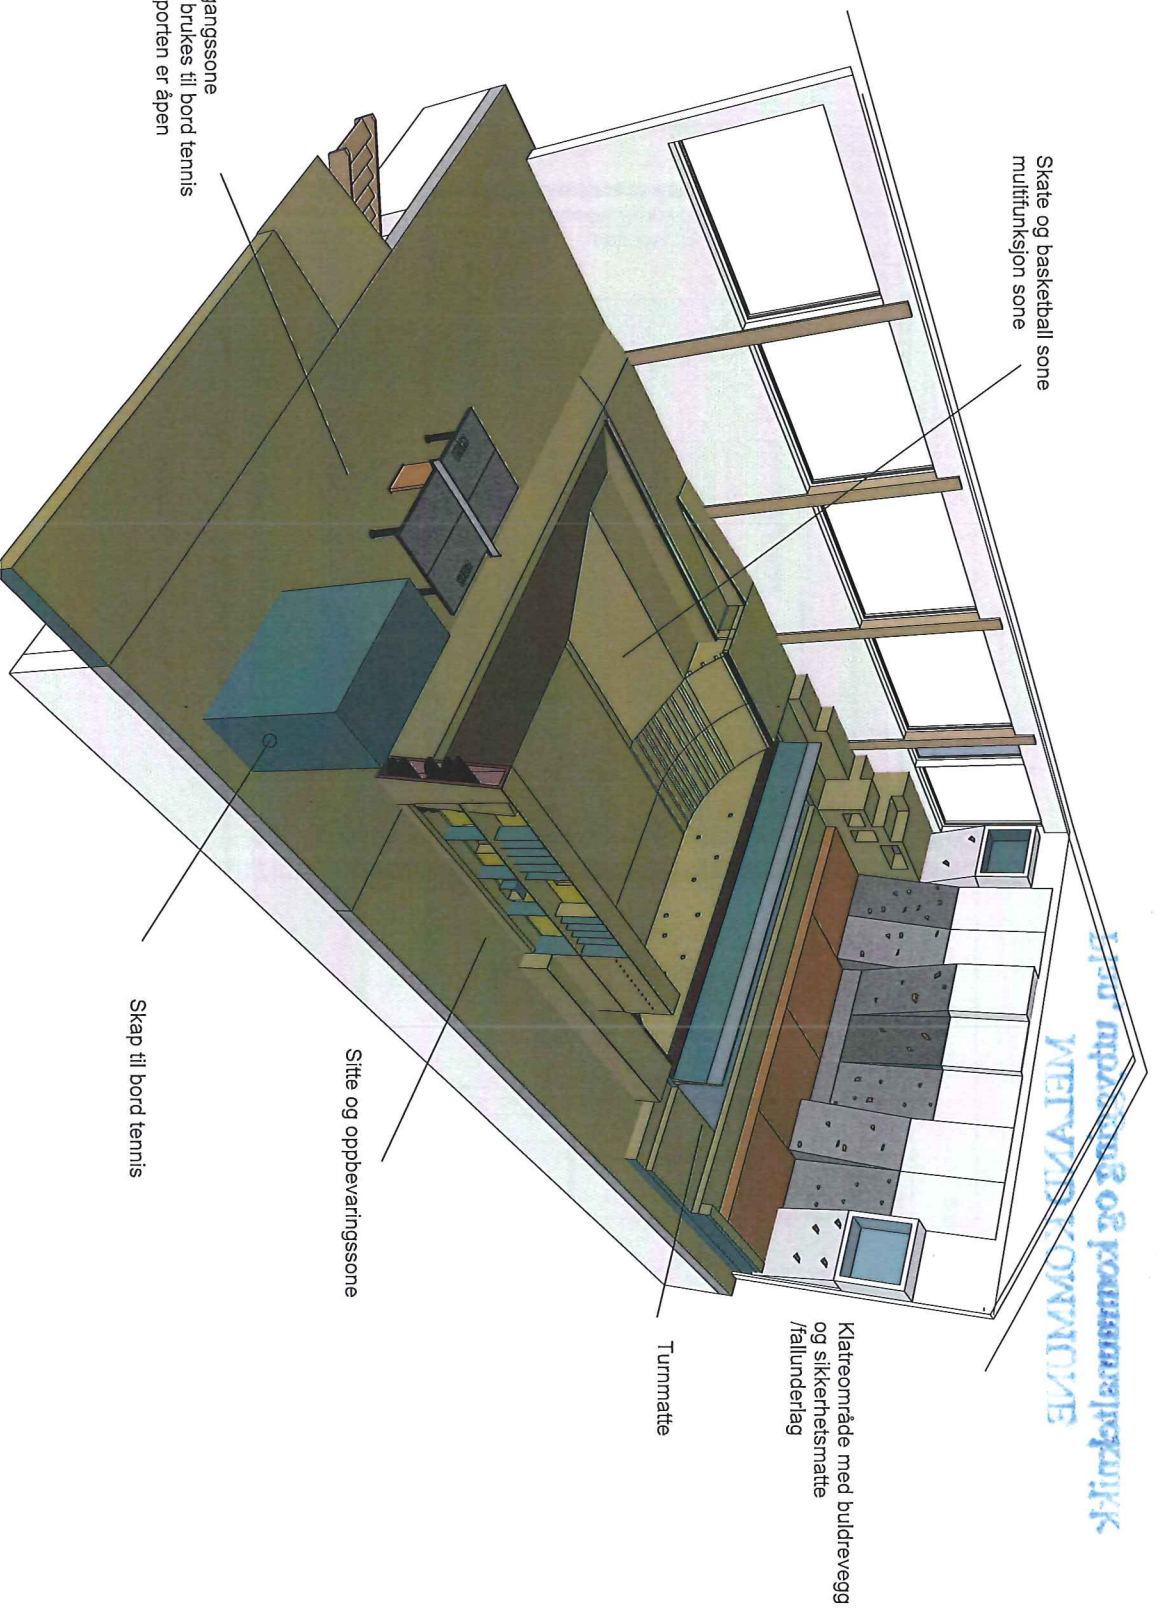

Nett Mål må kontrolleres på stedet.



**FORTUNEN ARKITEKTURA AS**  
Arkitekturløstjeneste og rådgivning  
Torgallmenningen 7 3018 Bergen  
Grunnlagt 1984, 101.043.000  
Eierskap: 100% eierskap  
Vedlegg: 1/2018

**3D plan**  
**Sagstad skule // Fysak**  
Molund kommune

Konsept dato: 14.05.2018  
Tegnet dato: 14.05.2018


Tegner: JSS  
Prosjekt nr.: 18-04

Kontroll: HH

Målestokk: A3

Gnr./Bnr.: 24/27  
Adresse: Sagstadvegen 76

Tegning nr.: A20-7 3D plan  
Fase: Anbud

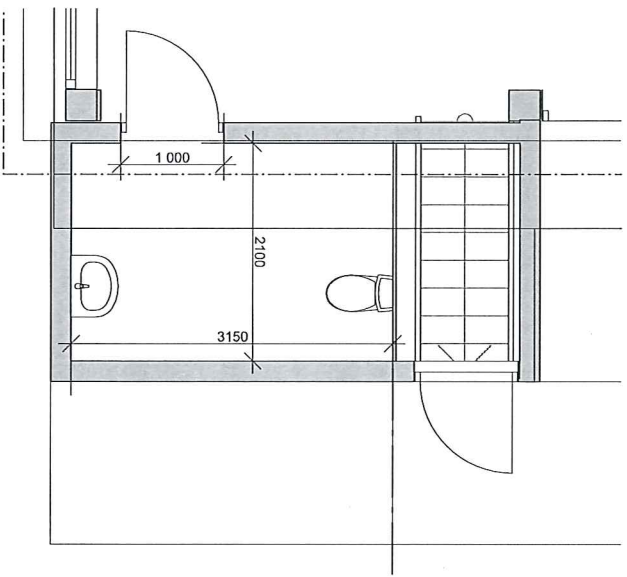


## Svømmehall // Baderom

Dør 2100 mm x 1000 mm  
 gulv areal- fliser- 6,5 m<sup>2</sup>  
 vegg areal- våtromsplater 20,9 m<sup>2</sup>  
 himlingshøyde 2.2 m

**MELAND KOMMUNE**  
 Plan, utbygging og kommunalteknikk



NB! Mål må kontrolleres på stedet.

 <b>FORTUNEN</b> ARKITEKTUR	<b>FORTUNEN ARKITEKTUR AS</b> Havnveien 110 Boks 110 0403 Oslo Tlf: +47 22 00 00 00 E: info@fortunen.no www.fortunen.no		<b>Svømmehall- Plan - Tilgjengelig baderom</b> Sagstad skule // Fysak Meland Kommune		Korrigert dato: 14.05.2018	Tegner: JSS	Kontroll: HH	Målestokk: 1:50	Gnr Bnr: 24/27	Tegningstittel: A20-8 Svømmehall- Plan - Tilgjengelig baderom
			Tegnet dato: 14.05.2018	Prosjekt nr.: 18-04	Arkstørrelse: A3	Adresse: Sagstadvengen 76	Faser: Anbud			





# Svømmehall // Skaterampe

Skatekanter- stålrør rundt D70 mm, 3m, 3m, 3,2 m, 5,7 m.  
 Totalt: 14,9 m.  
 Rampe - halfråpe 3 meter bred.  
 Andre to sider er skrå med vinkel på 21 grader.  
 Grunnflate areal: 92 m<sup>2</sup>. (inkl. passasjen til klatrevegg med skrå rampe).

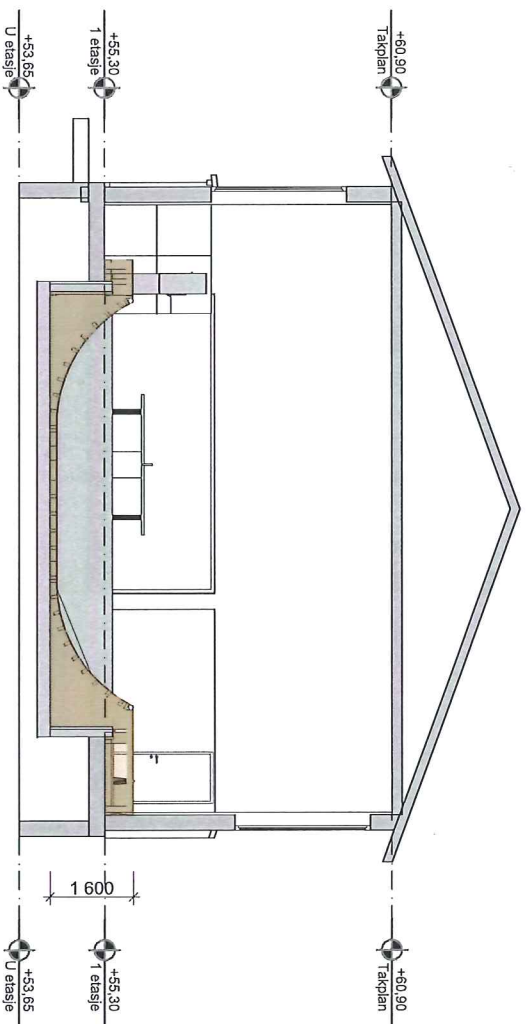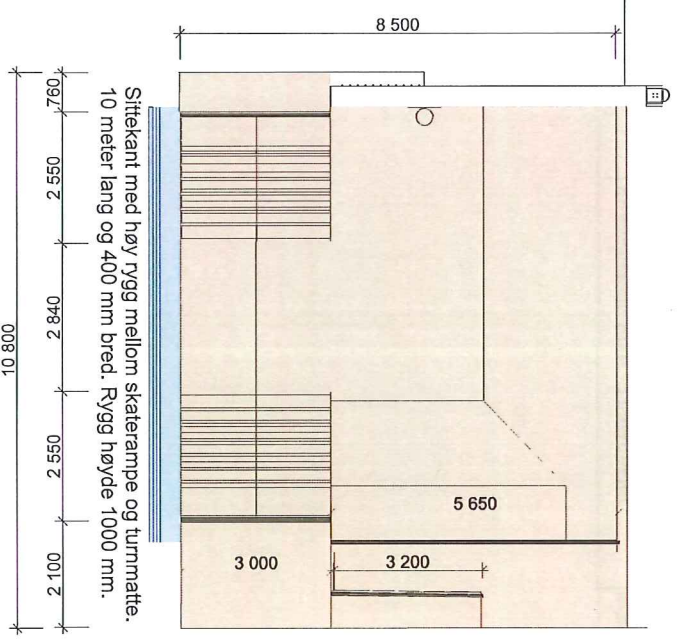

NB! Mål må kontrolleres på stedet.

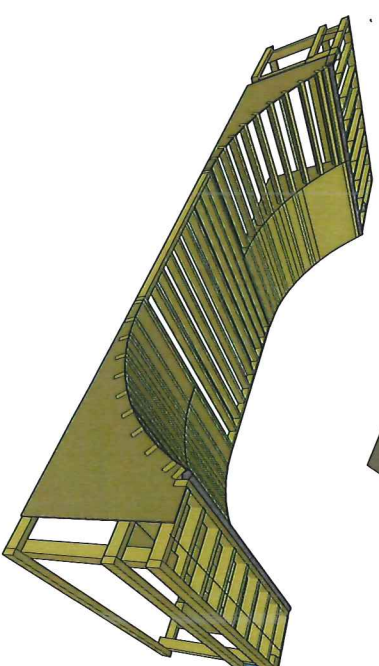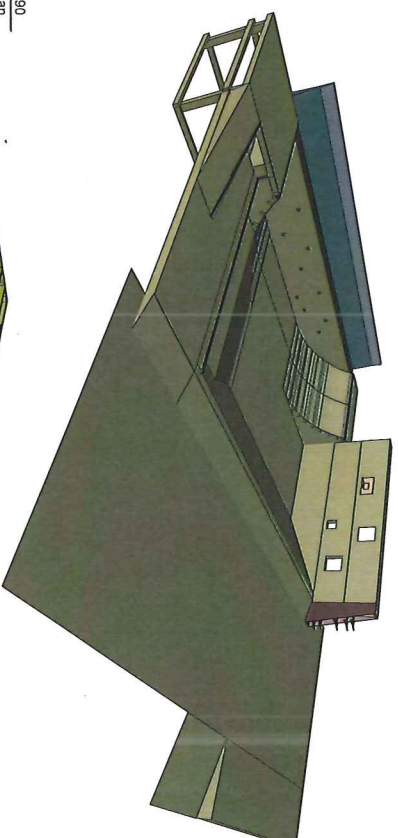

**FORTUNEN ARKITEKTUR AS**  
 ARKITEKTUR FORTUNEN AS  
 Trondheimveien 7, 1. sjudd etasje  
 7015 Trondheim  
 Tlf: 940 183 660  
 E-post: arkitekt@fortunen.no  
 Web: www.fortunen.no

**Svømmehall // Snitt A // Skaterampe**  
**Sagståd skule // Fysak**  
 Moland kommune

Kontrakt dato: 14.05.2018  
 Tegnet dato: 14.05.2018

Tegner: JSS  
 Prosjektør: 18-04

Kontroll: HH



Målestokk: 1:100,  
 Ark. størrelse: A3

Gr./Byr.: 24/27  
 Adresse: Sagstådvegen 76

Tegningnr.: A30-1 Svømmehall // Snitt A  
 Fase: Anbud


# Svømmehall // Buldrevegg

Bygges opp av trekonstruksjon innfestet i murvegg, kledd med finerplater. Eller ferdig monterbare klatreplater 2500x1250 mm, 7 stk. Tjukkasmatter 2500x2500 mm, 4 stk. Ved siden av hoved klatrevegg to moduler med "sittevindu".

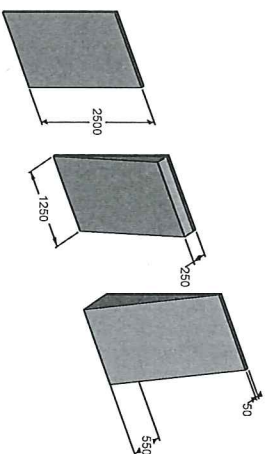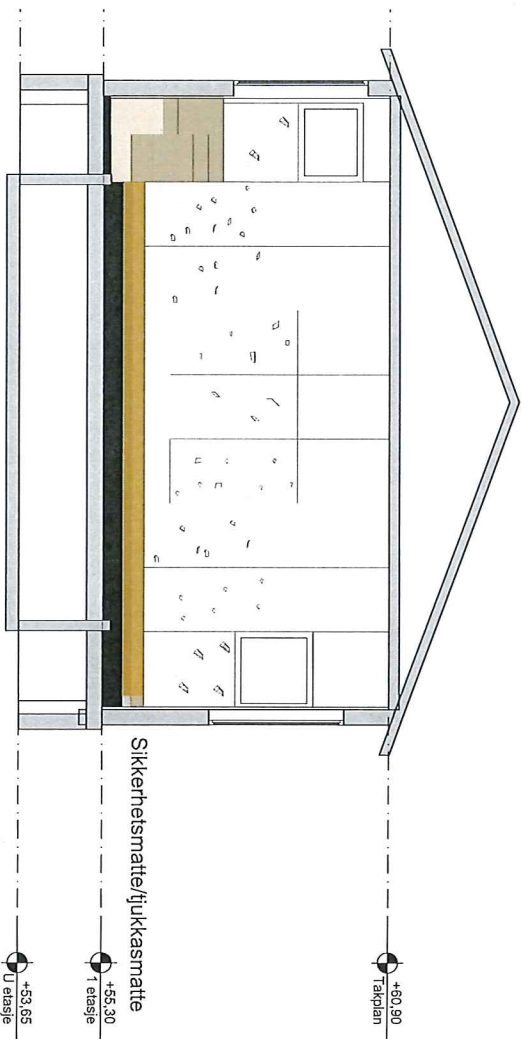


Klatreplater har overheng 0, 250 mm og 550 mm utstyrt med klatrepunkt.

Turnmatte 2000x8550 mm.

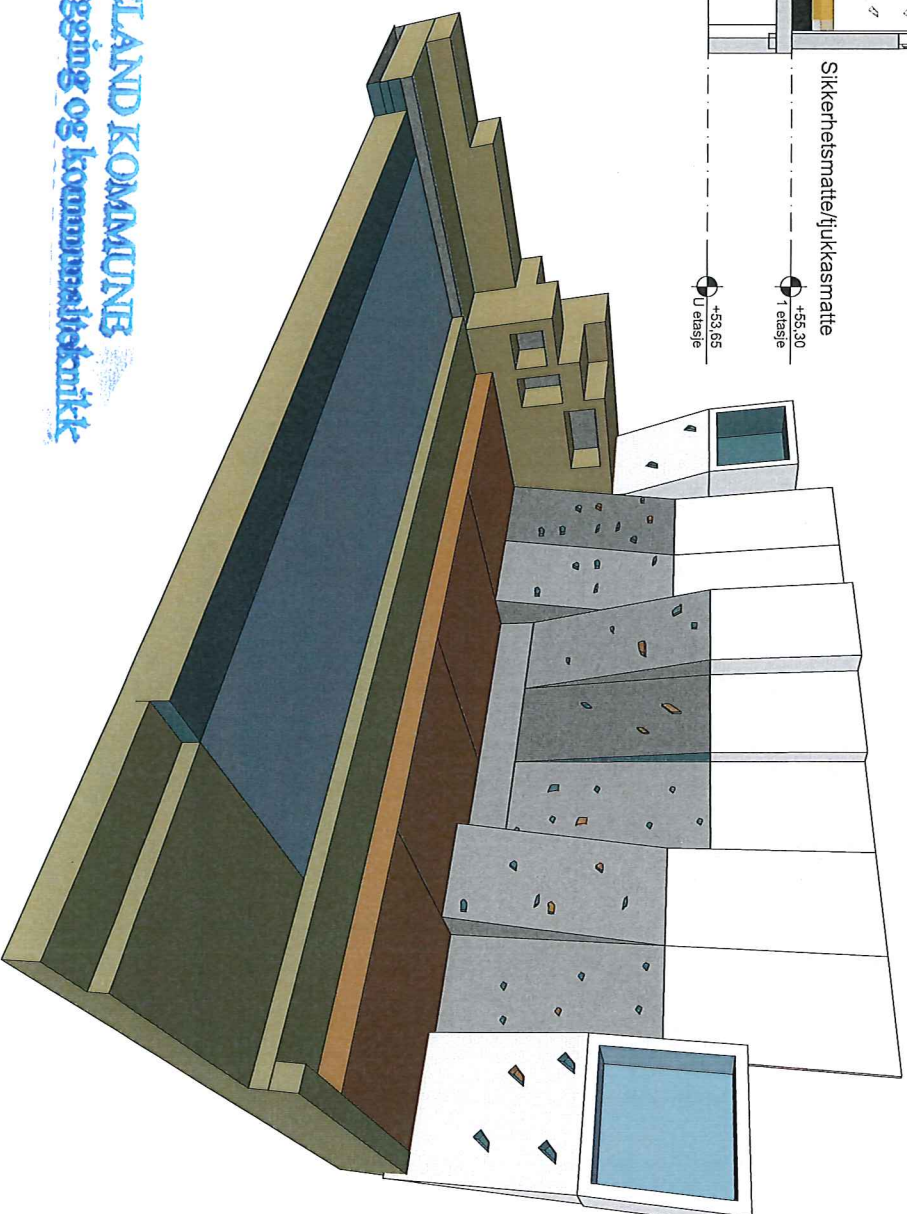



**MELAND KOMMUNE**  
Plan, utbygging og kommunalteknikk

NB! Mål må kontrolleres på stedet.

 <b>FORTUNEN</b> ARKITEKTUR	FORTUNEN ARKITEKTUR AS <small>ANSTAVNING: JENTINE E. ERIKSEN   LINDSEIA</small>		<b>Svømmehall // Snitt D // Klatrevegg</b> <b>Sagstad skule // Fysak</b> <small>Maland kommune</small>		Korrigert dato: 14.05.2018	Tegner: JSS	Kontroll: HH	Målestokk: 1:100,	Grøntiltak: 24/27	Tegningstittel: A30-4 Svømmehall // Snitt D //
	<small>Fortunenveien 1, 5164 Sandnessjøen          Telefon: 57 94 64 00          E-post: arkitekt@fortunen.no          Web: www.fortunen.no</small>				Tegnet dato: 14.05.2018	Prosjekt nr.: 18-04		Ark.dato/rev: AS	Adresse: Sagstadvengen 76	Fase: Anbud





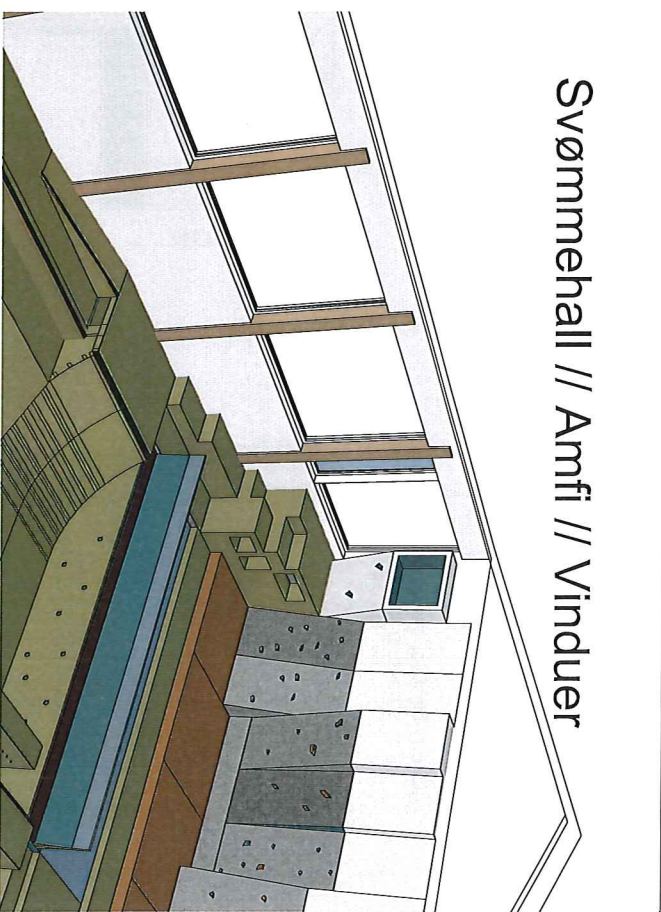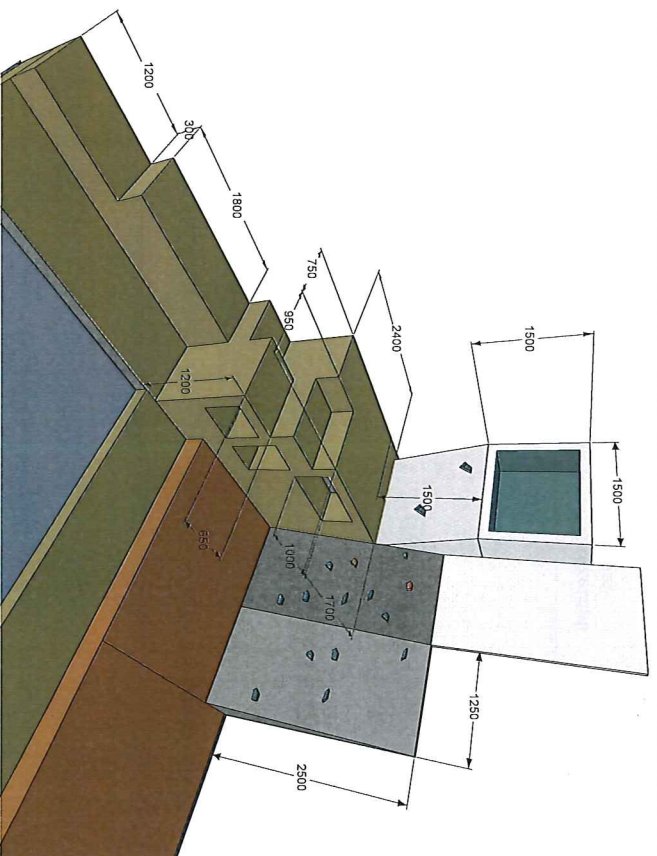

## Svømmehall // Amfi // Vinduer

Amfi konstruksjon med mulighet for oppbevaring fra den ene siden.  
Tilgang til vindu fra sittesone.  
Lengde 6000 mm, bredde 1700 mm,  
høyde i 6 trinn på 300 mm.

Grunnflate areal: 10,2 m<sup>2</sup>.

Vindusflate av kanalplast- 8 vinduer 3250x2500,  
2 vinduer 750x2500 skal kunne åpnes,  
2 vinduer 2300x2500.

Totalt vindusflate: 80,25 m<sup>2</sup>.



**MELAND KOMMUNE**  
Plan, utbygging og kommunalteknikk

NB! Mål må kontrolleres på stedet.



**FORTUNEN**  
ARKITEKTUR AS  
Arkitektfirmaet Fortunen AS  
Trondheimsveien 7 | 3104 Engen  
Oslo  
Telefon: +47 918 80 00  
E-post: info@fortunen.no  
www.fortunen.no

**Svømmehall / Snitt B // Amfi hjørnet**  
Sagstad skule // Fysak  
Meland kommune

Konfigert dato:  
14.05.2018  
Tegnet dato:  
14.05.2018

Typenr:  
JSS  
Prosjektnr.:  
18-04

Kontroll:  
HH

Målestokk:  
1:100,  
A4: utvalgte

Oppr. dnr.:  
24/17  
Adresse:  
Sagstadsvegen 76

Tegningnr.:  
A30-2 Svømmehall / Snitt B // Amfi  
hjørnet  
Fase:  
Anbud




+93,65  
U etasje

+55,30  
1 etasje

+60,90  
Takplan


# Svømmehall // Basketball vegg og oppbevaring sone.

Veggskap konstruksjon bygget av kryssfiner.  
 Sittebenk og sone med hengekroker og skap tilpasset til rullebrøtt på den ene siden.  
 Lengde 6300 mm, bredde 400 mm, høyde 2000 mm fra gulvet.  
 Grunnflate areal: 2,6 m<sup>2</sup>. Total oppbevarings kapasitet: 5,2 m<sup>3</sup>.

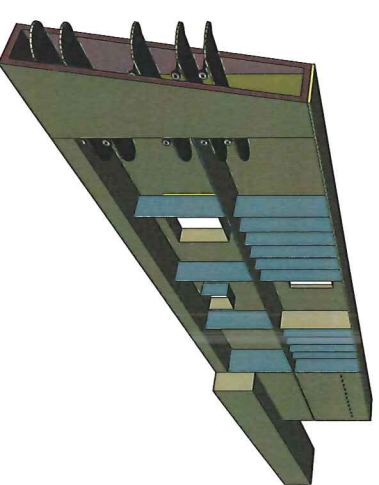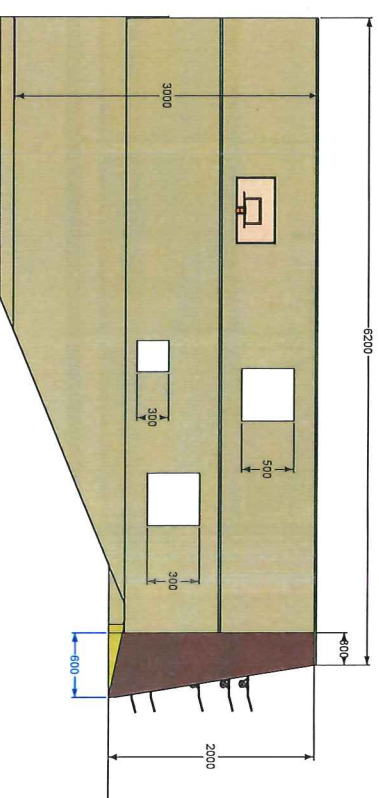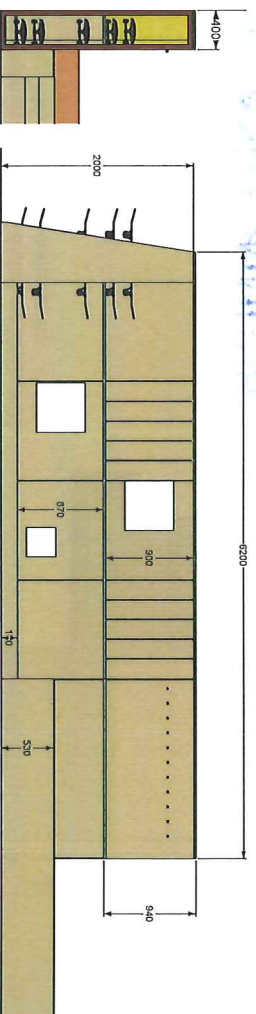

støtte konstruksjon til rampen  
 gulvareal circa 75 m<sup>2</sup>, forskjellige høyder.

NB! Mål må kontrolleres på stedet.

 <b>FORTUNEN</b> ARKITEKTUR AS <small>Arkitektkontor i Trondheim                  Døgn: 748 916 400                  E-post: arkitekt@fortunen.no                  Web: www.fortunen.no</small>	<b>Svømmehall // Snitt C // Basketball vegg og oppbevarings system</b> Sagstad skule // Fysak Meland kommune		Korrigert dato: 14.05.2018	Tegner: JSS	Kontroll: HH	Målestokk: 1:100, A3	Rev./Dnr.:: 24/27	Tegningens: Basketball vegg og oppbevarings system Anbud
	Tegnet dato: 14.05.2018		Prosjekt nr.:: 18-04		Akt størrelse: A3	Adresse: Sagstadvengen 76		