


Forstøttningsmur mellom hus 2 og 3


Oppris og snitt

27000 mm

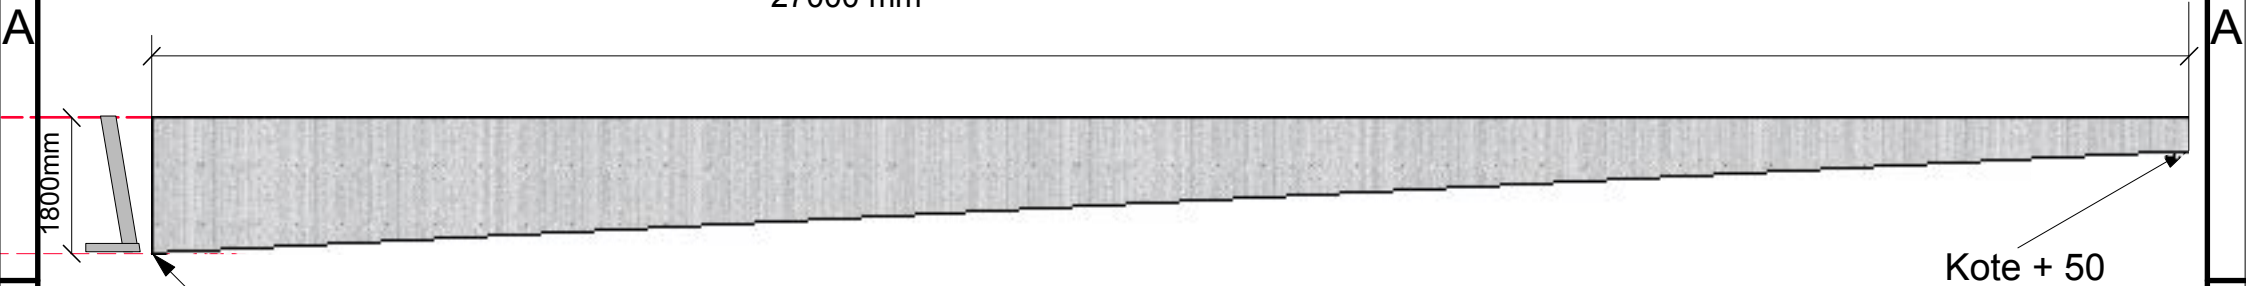

+44,5

Kote + 50

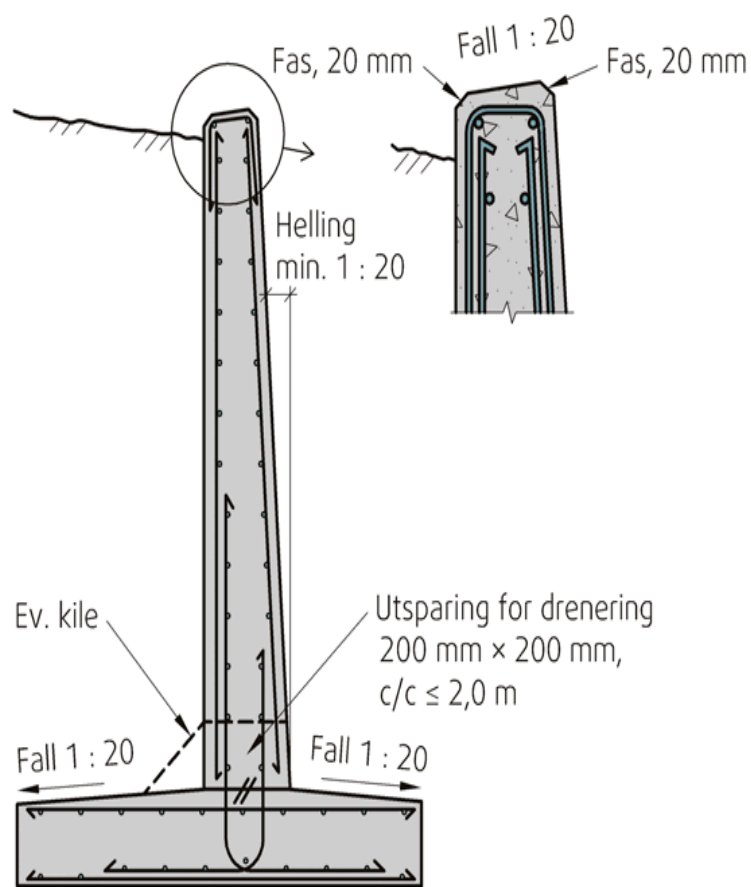

NBI . 517.342

Tomannsbolig for Mjuebakkane AS  
På Tomt.nr1 og 2  
Gnr.9.Bnr.28  
i Meland kommune  
Tegn.Byggm.Steinar Thunold  
M.1:100

