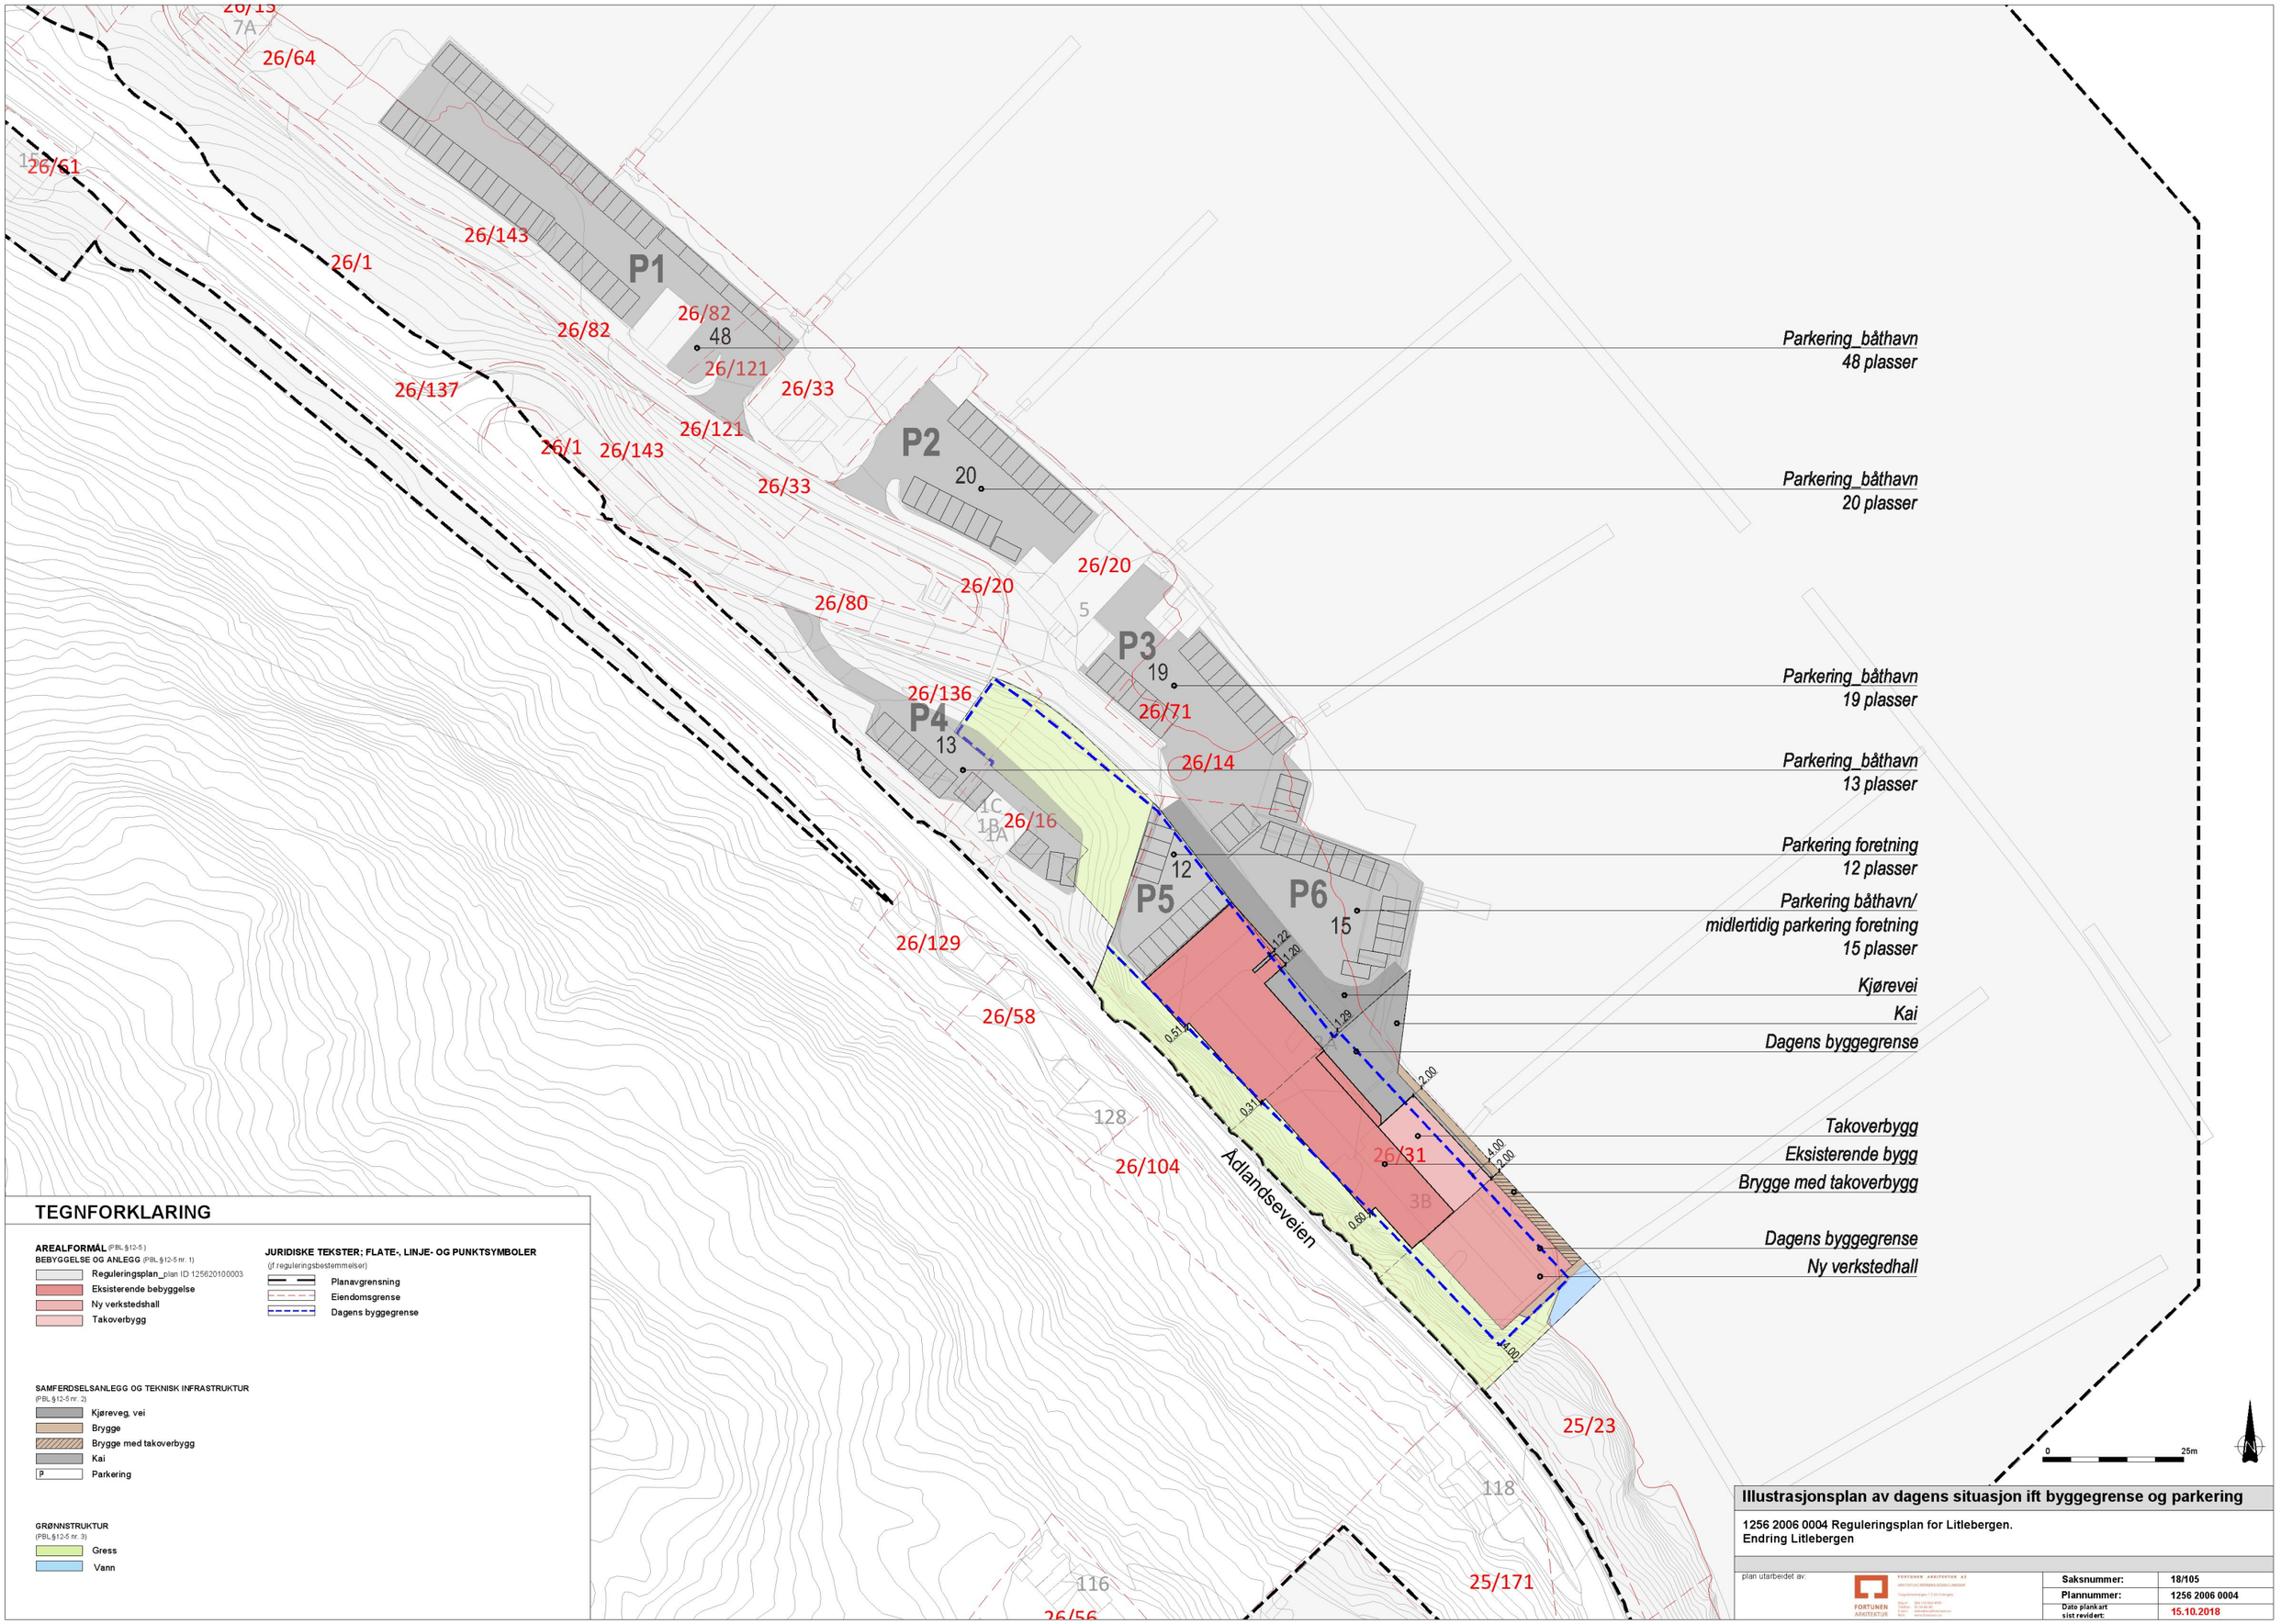

TEGNFORKLARING

AREALFORMÅL (PBL §12-5)

BEBYGGELSE OG ANLEGG (PBL §12-5 nr. 1)

- Reguleringsplan_plan ID 125620100003
- Eksisterende bebyggelse
- Ny verkstedshall
- Takoverbygg

JURIDISKE TEKSTER; FLATE-, LINJE- OG PUNKTSYMBOLER

(jf.reguleringsbestemmelser)

- Planavgrensning
- Eiendomsgrense
- Dagens byggegrense

SAMFERDSELSANLEGG OG TEKNISK INFRASTRUKTUR

(PBL §12-5 nr. 2)

- Kjøreveg, vei
- Brygge
- Brygge med takoverbygg
- Kai
- P Parkering

GRØNNSTRUKTUR

(PBL §12-5 nr. 3)

- Gress
- Vann

Illustrasjonsplan av dagens situasjon ift byggegrense og parkering

1256 2006 0004 Reguleringsplan for Litlebergen.
Endring Litlebergen

plan utarbeidet av:

FORTUNEN ARKITEKTUR AS

Saksnummer:	18/105
Plannummer:	1256 2006 0004
Dato plankart sist revidert:	15.10.2018