






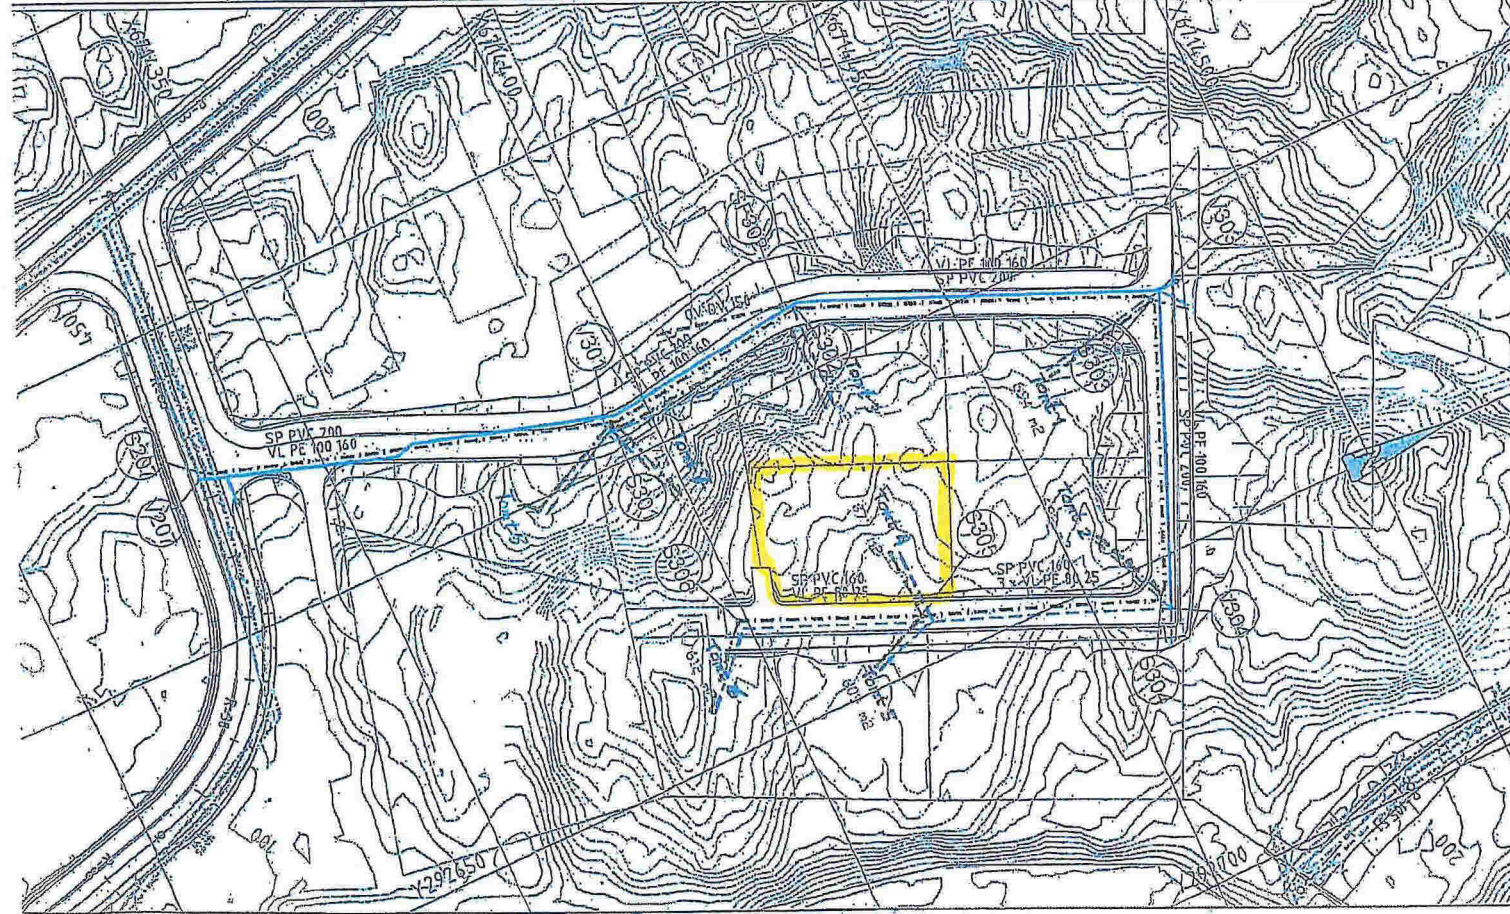

**Tegnforklaring**

Ny  
 Eksisterende

Vannledning  
 Strøklledning vann  
 Spillvannledning  
 Avlappspumpeledning  
 Overvassledning

Kum  
 Hydrant  
 Sandfang/sluk


**MELAND KOMMUNE**

Kommunummer **V301**

**11 JULI 2013**

Inn. **3/10467** Saksh. \_\_\_\_\_  
 Ark. **22/239** Ark.del \_\_\_\_\_  
 Saksid. **12/1200-1**

Utsk. Rev.		Endring		Uttak	Kvalit.	Ans.	Dato
WALDE BYGG AS		Trå	Beck	IPS	13062012	13062012	
MÅTVEIT		Målestokk		1:500 / 1:100		A1	
VA-plan Byggetegn 3		Oppmålingen		Hls Petter Skarén		969200001	
SWECO		Diplom	Løsnings		VA	GH200	Skalv
Sveinung		2013		2013		2013	

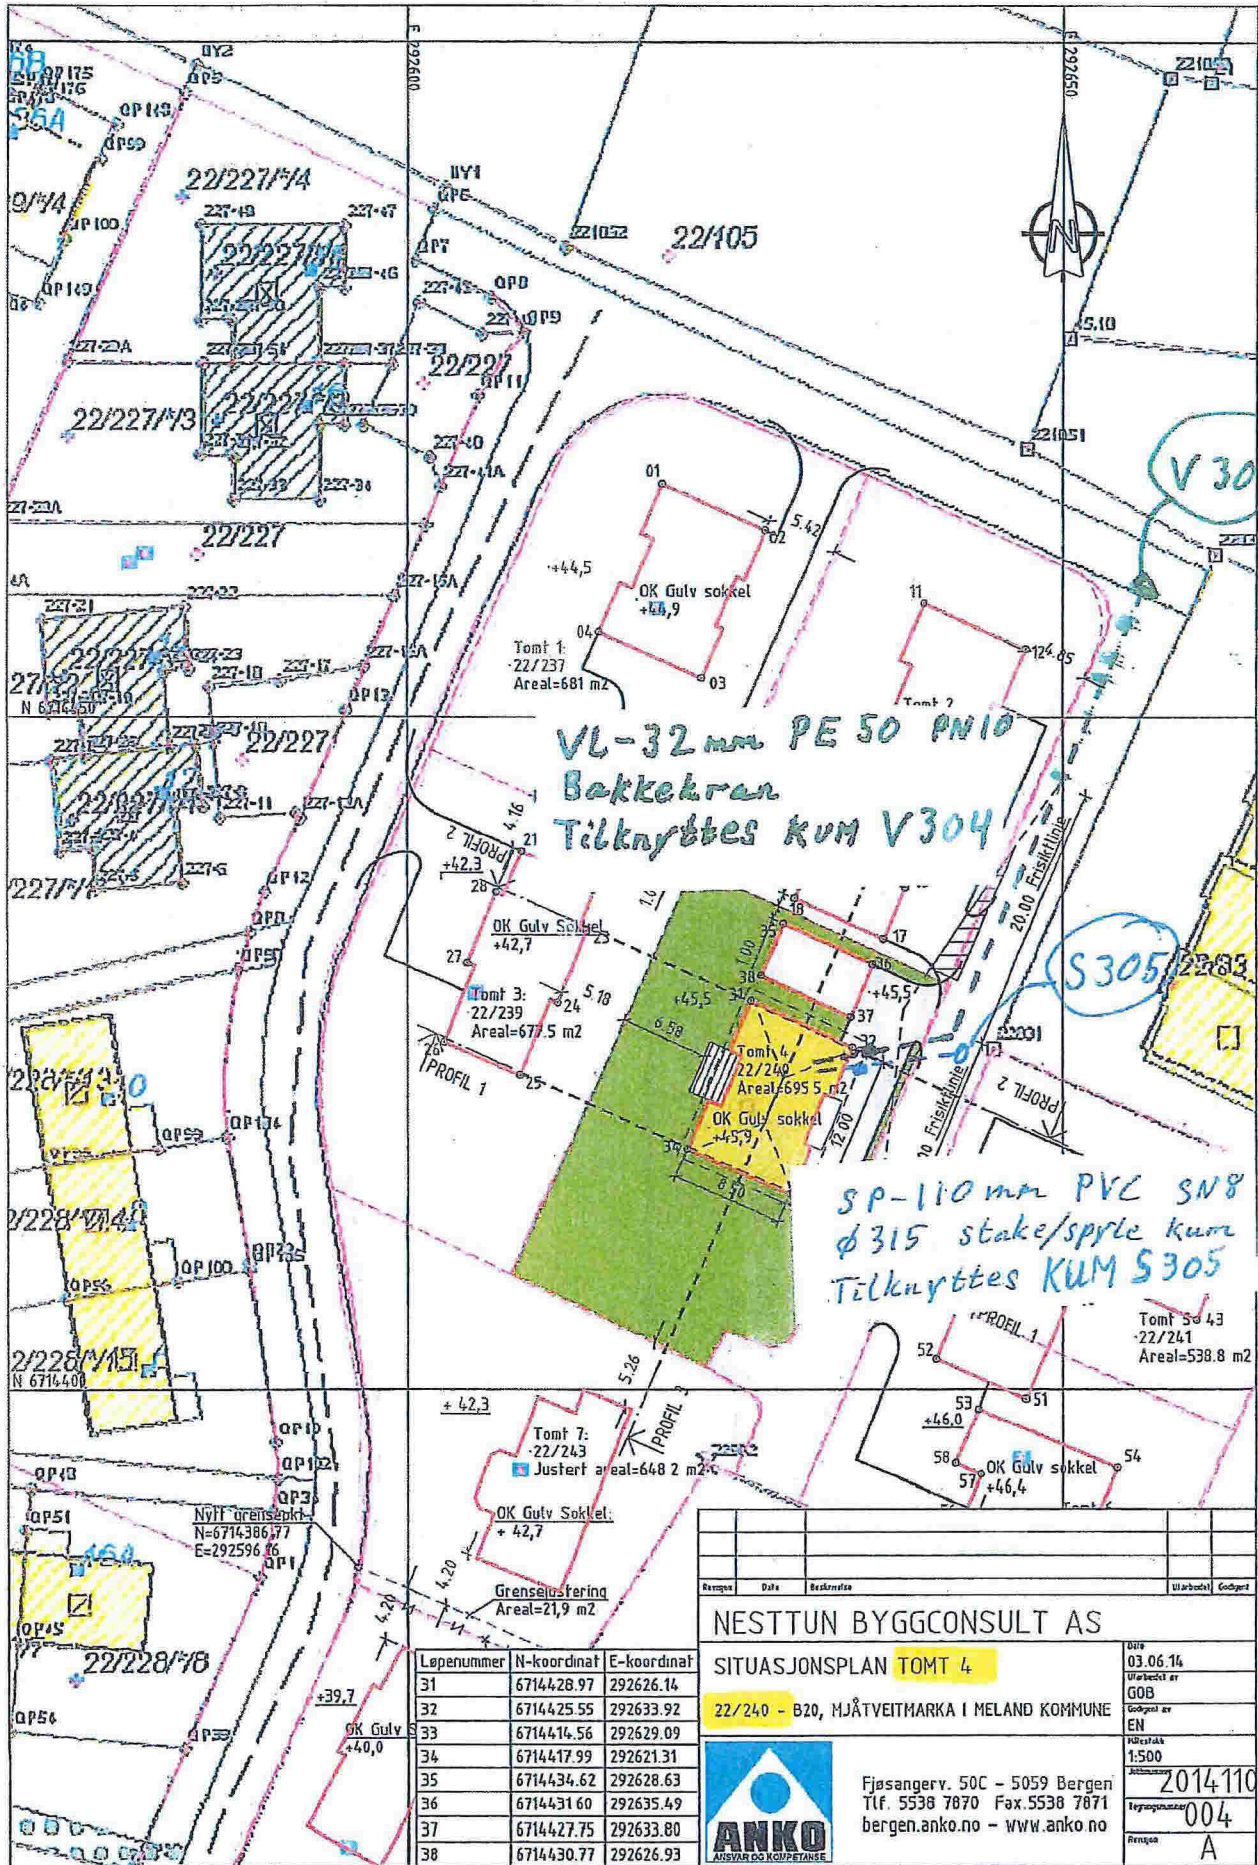

VL-32 mm PE 50 PN10  
Bakkekran  
Tilknyttet KUM V304



SP-110 mm PVC SN8  
Ø315 stak/sprle kum  
Tilknyttet KUM S305

Revisjon	Dato	Beskrivelse	Utarbeidet	Godkjort
<b>NESTTUN BYGGCONSULT AS</b>				
<b>SITUASJONSPLAN TOMT 4</b>				Dato: 03.06.14
22/240 - B20, MJÅTVEITHARKA I MELAND KOMMUNE				Utarbeidet av: GOB
				Godkjort av: EN
Fjøsangerv. 50C - 5059 Bergen Tlf. 5538 7870 Fax. 5538 7871 bergen.anko.no - www.anko.no				Skala: 1:500
				2014110
				Prosjektnummer: 004
				Revisjon: A

Løpnummer	N-koordinat	E-koordinat
31	6714428.97	292626.14
32	6714425.55	292633.92
33	6714414.56	292629.09
34	6714417.99	292621.31
35	6714434.62	292628.63
36	6714431.60	292635.49
37	6714427.75	292633.80
38	6714430.77	292626.93

**MERKNADER:**

Forbehold: Det l s forbehold om mulig nedforet himling p  tekniske f ringer. Arealer er beregnet ut fra tegning og er oppgitt i hht. NS3940.  
Tekniske forhold i bygningsmessig utf relse kan p virke arealer i mindre grad.

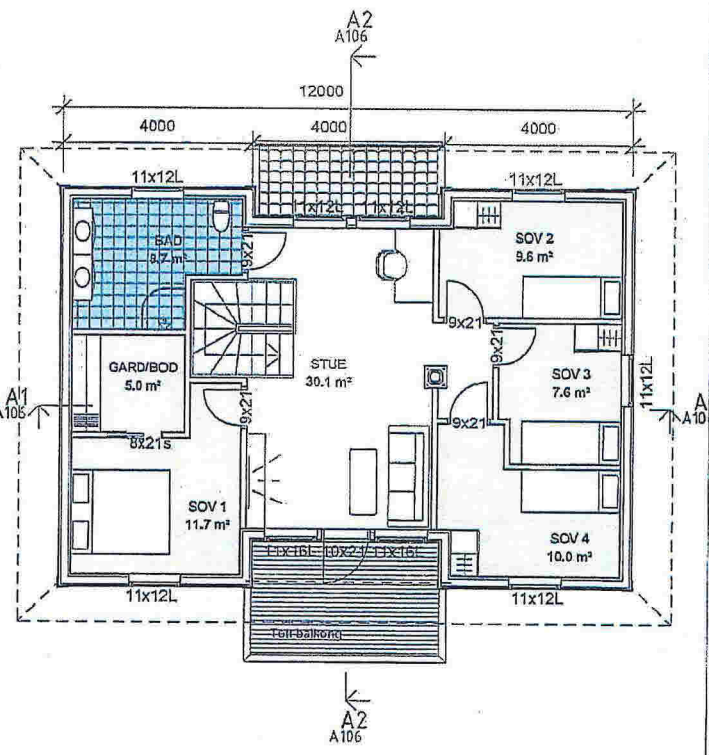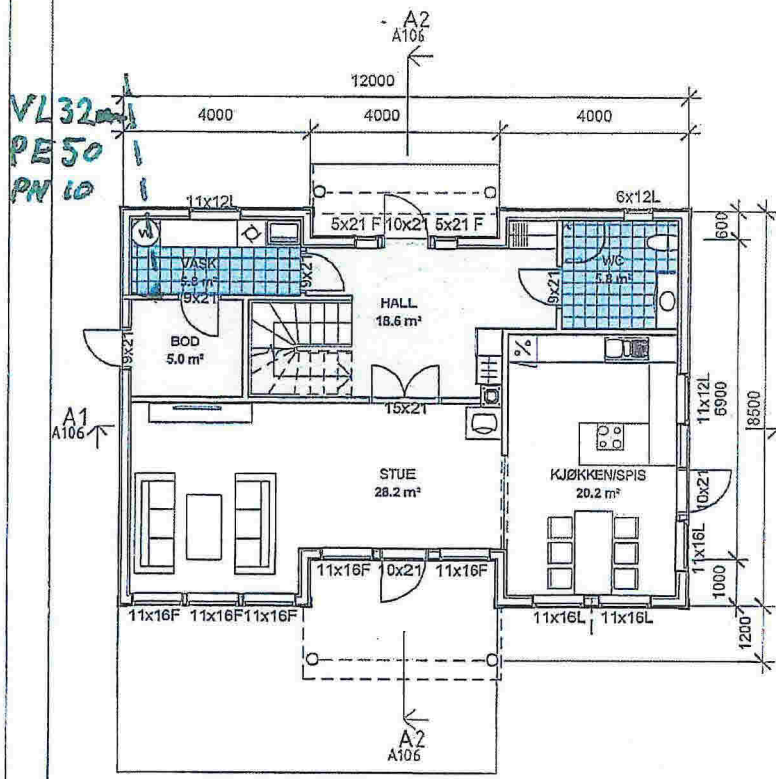

Etasje	BRA
Plan 1. etg	88.0 m <sup>2</sup>
Plan 2. etg	86.9 m <sup>2</sup>
Grand total: 2	174.9 m <sup>2</sup>
BYA	110.1 m <sup>2</sup>

Rev	Dato	Tekst	Tegn.	Kont.
	28.11.13	Ark nr. A105		Index

Tegnt.: HPL/HR

Forhandler: WALDE HUS AS

Tilsketshaver: WALDE HUS AS  
Tomt 4  
22/240

Type: **Spesial ADMIRAL**      Prosjekt nr. 13146

**Norske Hus**  
BOLIGSYSTEM AS  
INNHERREDSVEIEN 103, 7043 TRONDHEIM  
tel.:73874650, fax.:73874659, www.nhb.no

**PLAN 1 ETG. OG LOFT ETG.**

M�lestokk	Tegnings nr.	Index
1:100		