


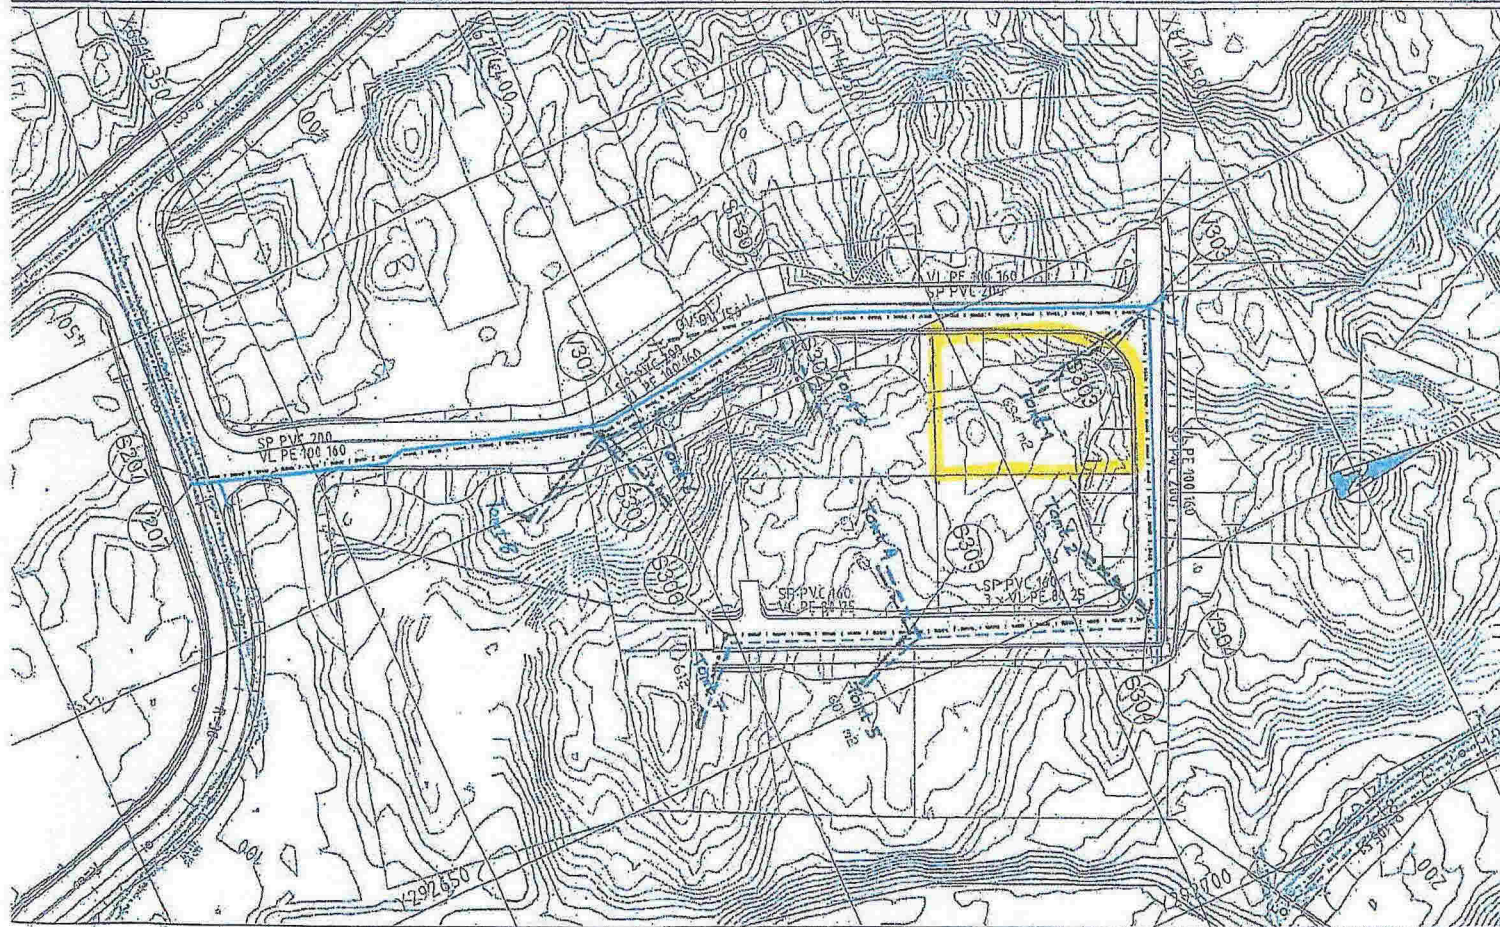

Tegnförklaring

Ny		Eksisterende	
Vannledning		Spillvannledning	
Spillvannledning		Avleppspumpeledning	
Avleppspumpeledning		Overvassledning	
Overvassledning		Kum	
Kum		Hydrant	
Hydrant		Sandfang/sluk	


MELAND KOMMUNE

Kommunnummer V301

11 JULI 2013

Jnr. 13/10467 Saksh. _____
 Ark. 22/239 Ark.del _____
 Saksid. 13/1200-1

Status	Ret.	Endring	Urfart	Kontroll	Ansvar	Dato
	Trif	DeCl	IPS	13062012		
WALDE BYGG AS			Målestokk		Format	
MÅTVEIT			1:500/1:100		A1	
VA-plan			Oppdragsleder			
Byggetrinn 3			Mia Petter Storebå			
			Oppdragsnr.			
			969200001			
SWECO		Disiplin		Løpnummer		Status
VA		GH200		X		00

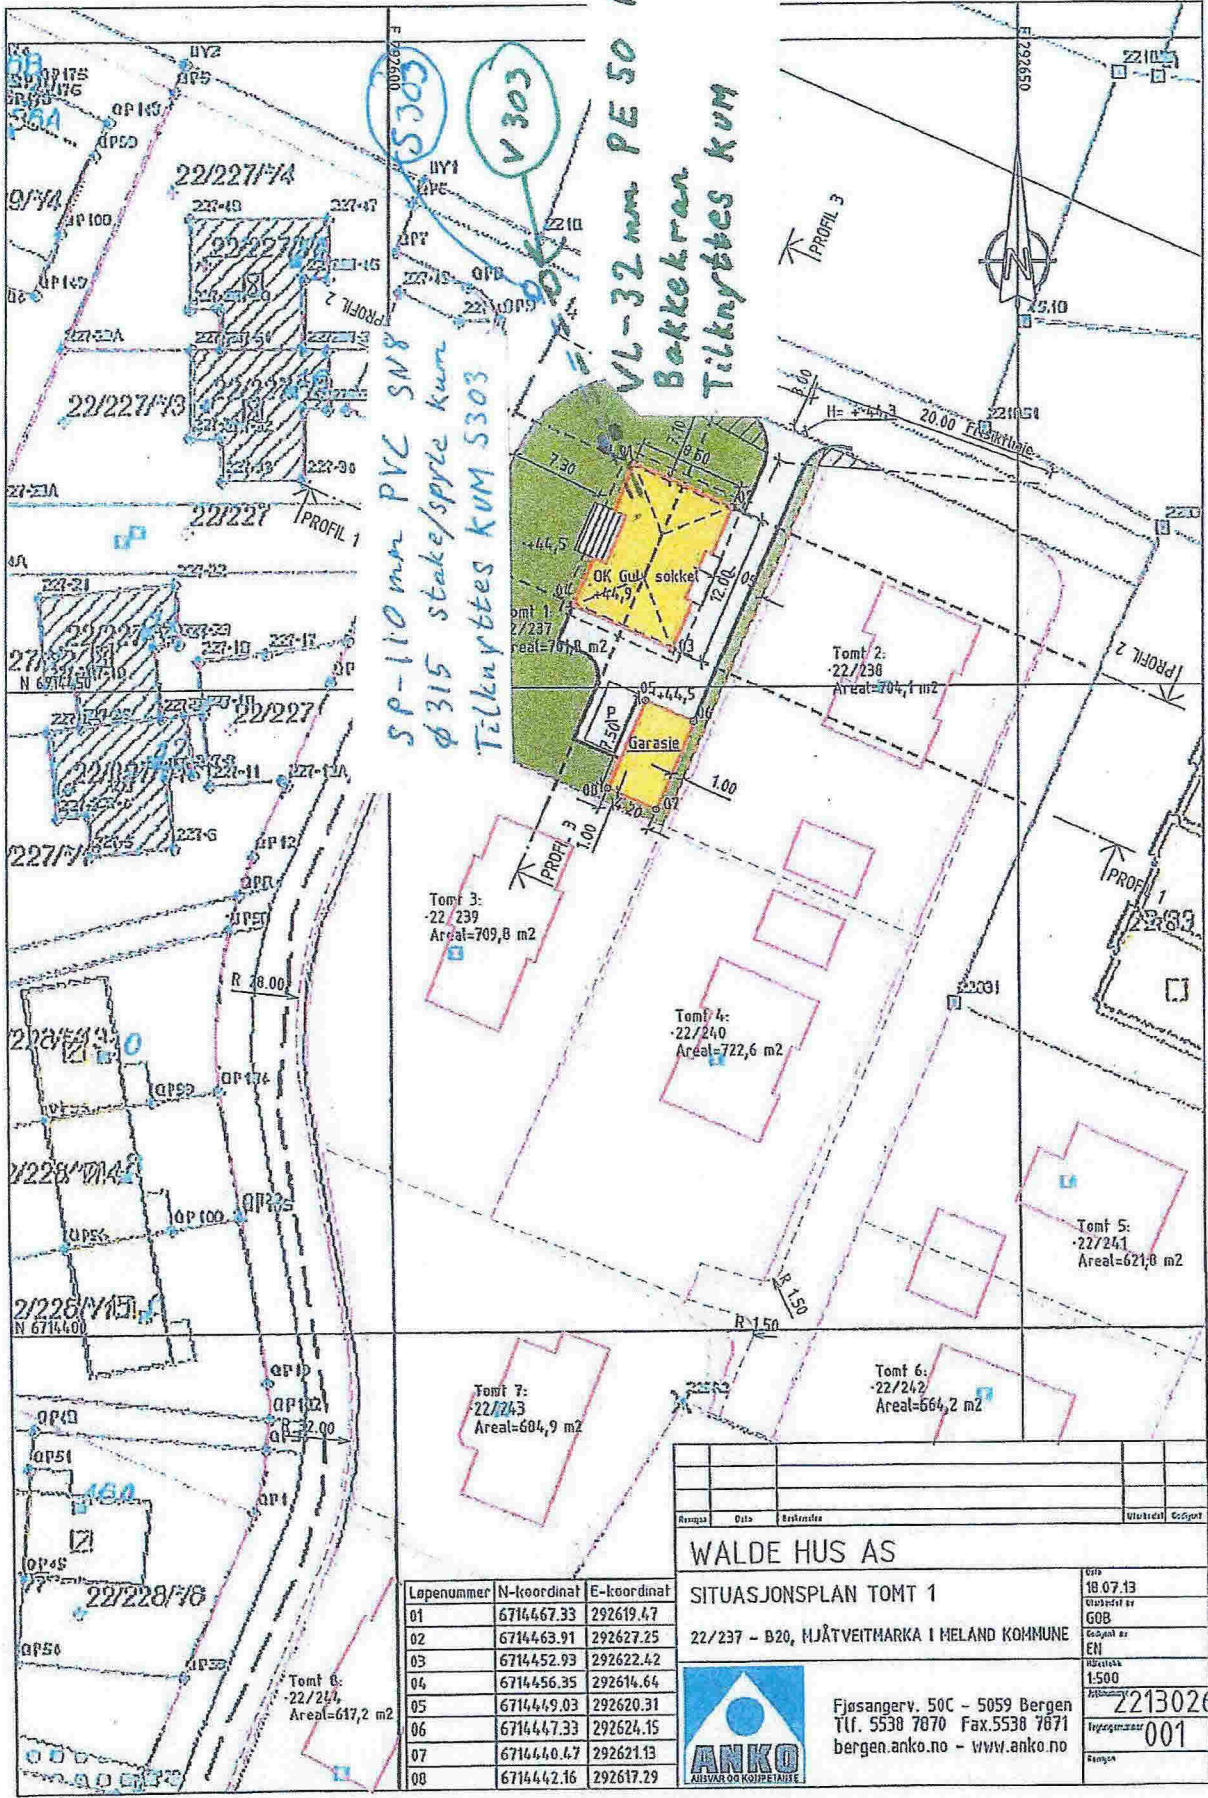


SP-110 mm PVC SM8
 Ø315 stak/sprøke kum
 Tilknyttet kum S303

VL-32 mm PE 50 PN10
 Bakkekran
 Tilknyttet kum

Løpnummer	N-koordinat	E-koordinat
01	6714467.33	292619.47
02	6714463.91	292627.25
03	6714452.93	292622.42
04	6714456.35	292614.64
05	6714449.03	292620.31
06	6714447.33	292624.15
07	6714440.47	292621.13
08	6714442.16	292617.29

Angitt dato		Erfatter		Utstedt		Grøstet	
WALDE HUS AS							
SITUASJONSPLAN TOMT 1							
22/237 - B20, HJÅTVEITMARKA I MELAND KOMMUNE							
 Fjøsangerv. 50C - 5059 Bergen Tlf. 5530 7070 Fax. 5530 7071 bergen.anko.no - www.anko.no						Dato	
						18.07.13	
						001	

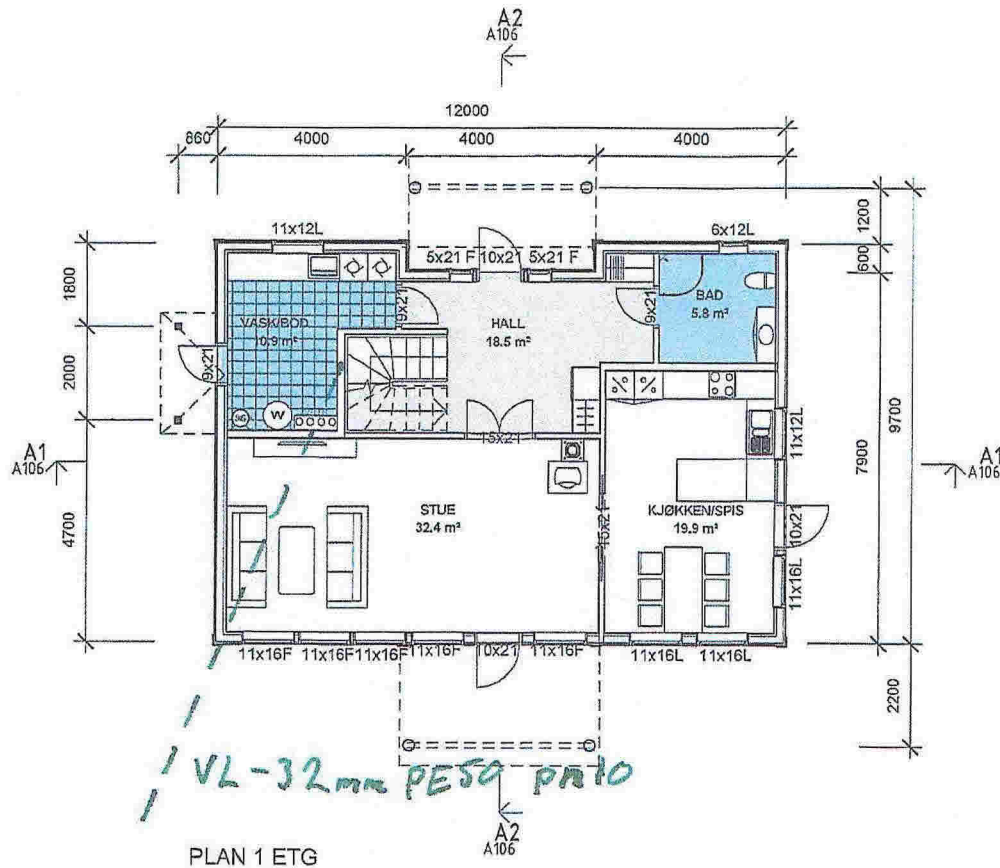

MERKNADER:

Forbehold: Det tas forbehold om mulig nedforet himling pga tekniske foringer. Arealer er beregnet ut fra tegning og er oppgitt i nht. NS3940. Tekniske forhold i bygningsmessig utførelse kan påvirke arealer i mindre grad.

Etasje	BRA
Plan 1. etg	88.6 m ²
Plan 2. etg	93.9 m ²
Grand total: 2	182.6 m ²
BYA	109.7 m ²

1	22.04.14	Krympet med 1.2 m	HR
Rev	Dato	Tekst	Tegn. Kontr.

Dato:	Ark nr.	Index
28.03.14	A105	

Tegn.: HPL/HR

Forhandler:
NHB VEST AS

Tilakshaver:
Nestun Byggconsult AS
5918 Frekhaug, Tomt 1
Gnr. Bnr. 22/237

Type	Prosjekt nr.
ADMIRAL	14030

Norske Hus
BOLIGSYSTEM AS
INNHERREDSVEIEN 103, 7043 TRONDHEIM
tel.: 73874650, fax: 73874659, www.nhb.no

PLAN 1 ETG.

Målestokk	Tegnings nr.	Index
1:100		