

SITUASJONSKART

Gnr/Bnr: Gnr 9 Bnr 215
Adresse: 5918 FREKHAUG
Eigar/søkar: MELAND BOLIG AS

D-4



MELAND
KOMMUNE





Kvalitet : FKB-B

Målestokk: 1:500
Dato: 13.06.2018


Gjeldande plan : Reguleringsplan
Planformål : Fritidsbebyggelse

Vår referanse: Hok

— — — — — Gjerde
- - - - - Usikker eigedomsgranse
- - - - - Målt eigedomsgranse

 Bolighus
 Andre bygg

Sign.

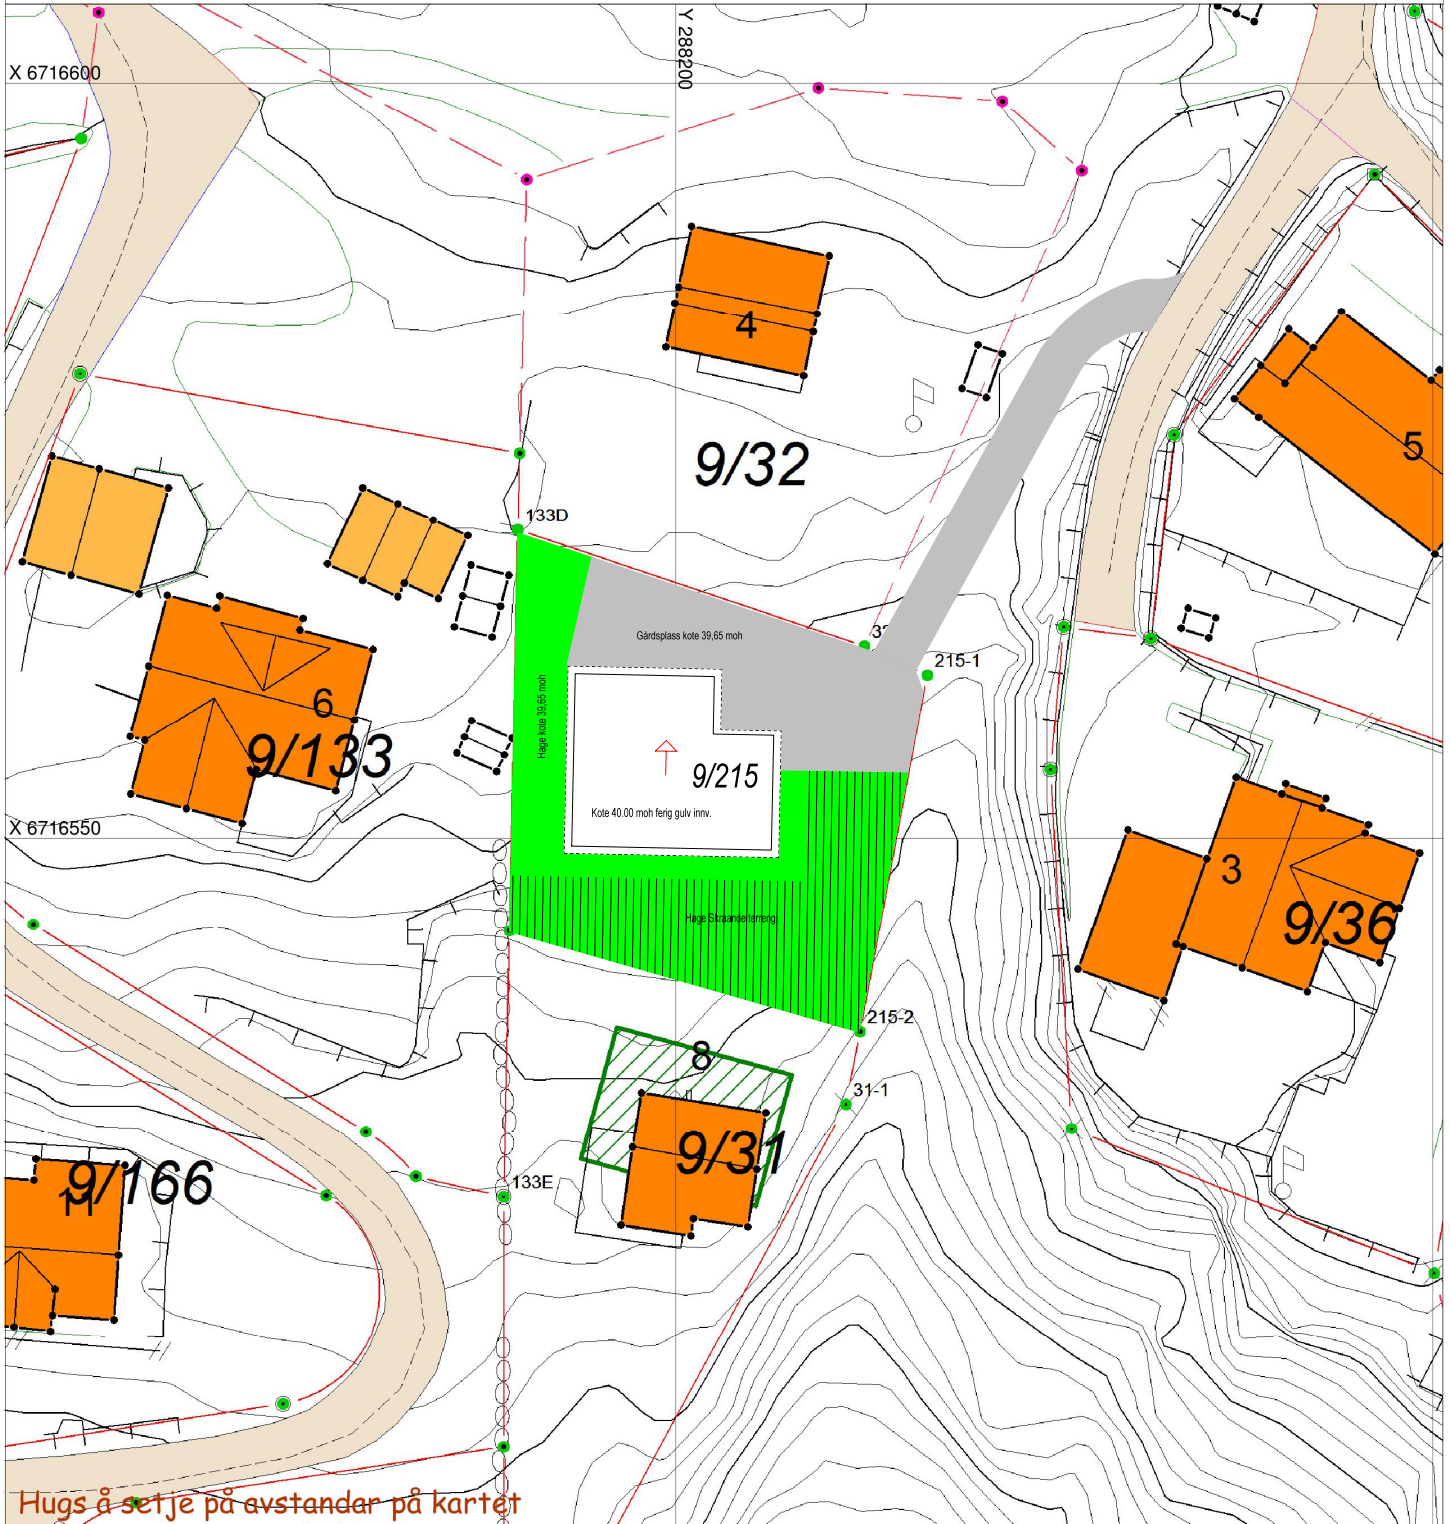

SITUASJONSPLAN

 Tiltak

Underskrift Situasjonsplan

Dato