



# Oversiktskart for 37 / 17

Målestokk 1:1 000  
EUREF89 UTM Sone 32

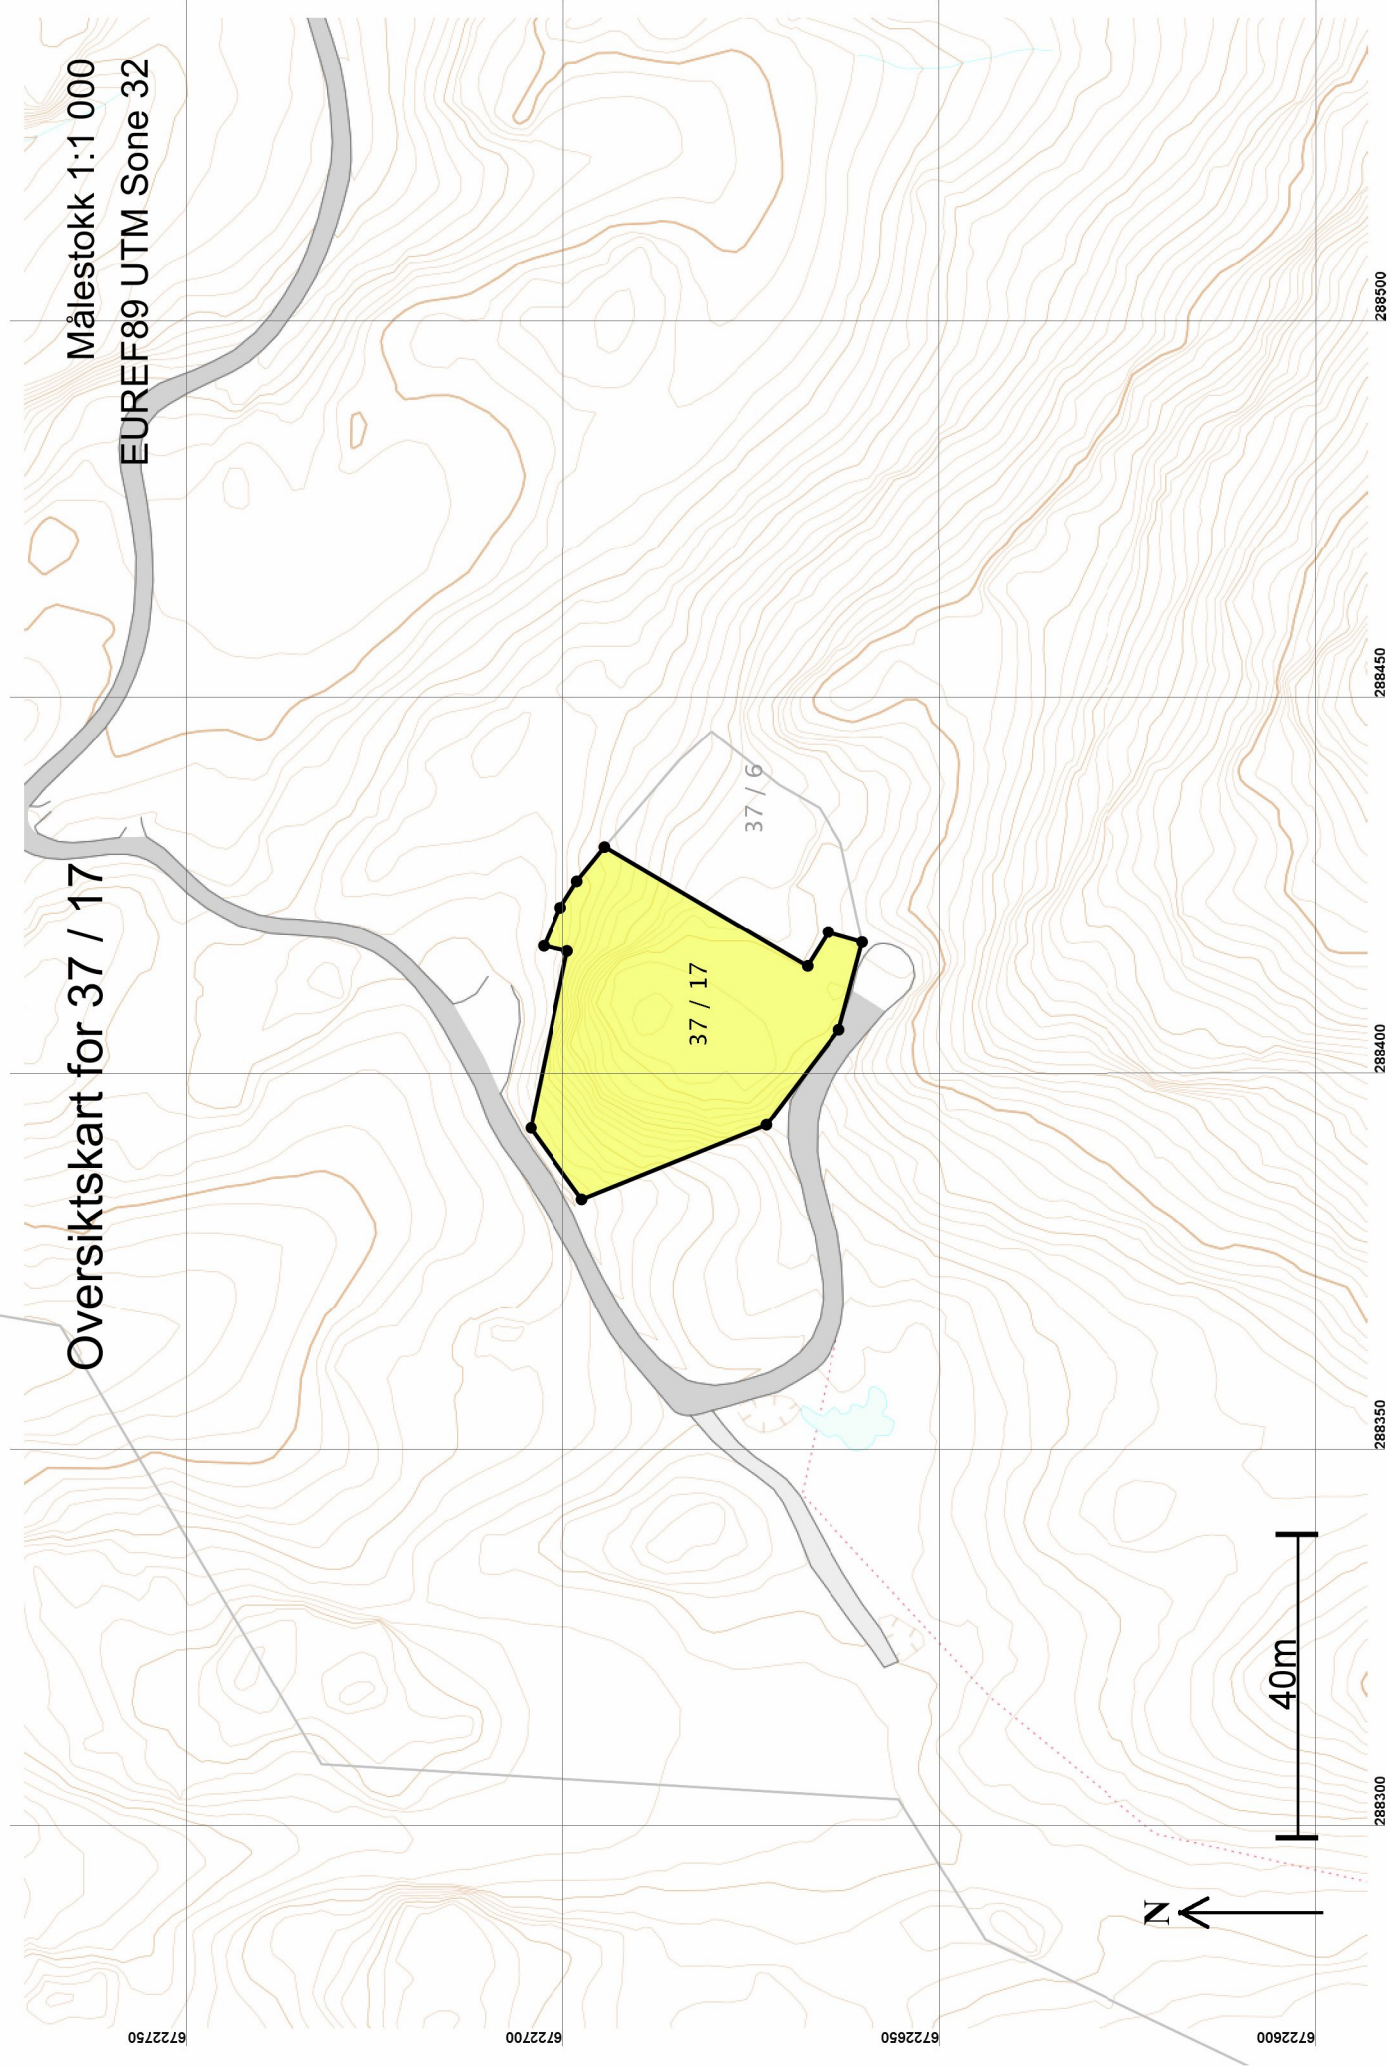

# Teig 1 (Hovedteig) 37 / 17

Målestokk 1:500  
EUREF89 UTM Sone 32

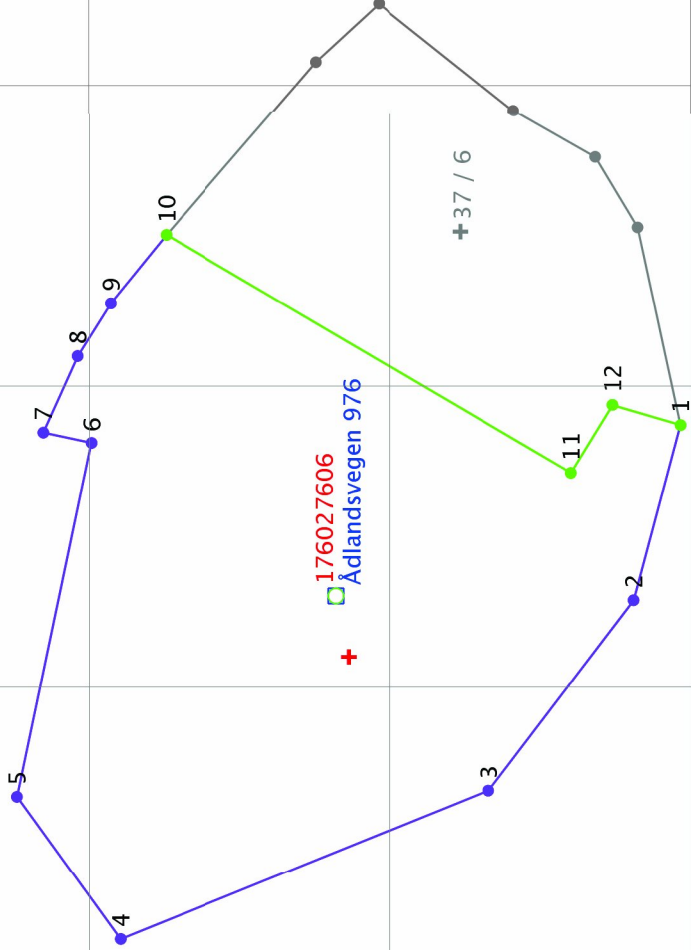

6722720

6722700

6722680

6722660

6722640

288340

288360

288380

288400

288420

288440

288460

## Areal og koordinater

Areal: 1 229,8

Arealmerknad:

Representasjonssystem: EUREF89 UTM Sone 32

Nord: 6722683

Øst: 288402

### Grensepunkt / Grenselinje

### Ytre avgrensing

Løpnr	Nord	Øst	Grensemerke nedsatt i / Lengde	Grensepunkttype / Hjelpelinjetype	Målemetode	Nøyaktighet	Radius
1	6722661,15	288417,35	Annen terrengdetalj	Offentlig godkjent	96 GPS kinematisk (Real time kinematic)	10	
2	6722664,26	288405,73	12,03 Ikke hjelpelinje		82 Frihåndstegning: Direkte innlagt på skjerm	50	
3	6722673,88	288393,09	Ikke spesifisert Ukjent		82 Frihåndstegning: Direkte innlagt på skjerm	50	
4	6722698,33	288383,20	15,88 Ikke hjelpelinje		82 Frihåndstegning: Direkte innlagt på skjerm	50	
5	6722705,20	288392,68	Ikke spesifisert Ukjent		82 Frihåndstegning: Direkte innlagt på skjerm	50	
6	6722700,26	288416,17	26,37 Ikke hjelpelinje		82 Frihåndstegning: Direkte innlagt på skjerm	50	
7	6722703,45	288416,85	Ikke spesifisert Ukjent		82 Frihåndstegning: Direkte innlagt på skjerm	50	
8	6722701,18	288421,93	11,71 Ikke hjelpelinje		82 Frihåndstegning: Direkte innlagt på skjerm	50	
9	6722698,98	288425,43	24,00 Ikke hjelpelinje		82 Frihåndstegning: Direkte innlagt på skjerm	50	
10	6722695,30	288429,97	3,26 Ikke hjelpelinje		82 Frihåndstegning: Direkte innlagt på skjerm	50	
11	6722668,41	288414,18	5,56 Ikke hjelpelinje		82 Frihåndstegning: Direkte innlagt på skjerm	50	
12	6722665,66	288418,69	4,13 Ikke hjelpelinje		82 Frihåndstegning: Direkte innlagt på skjerm	50	
			5,84 Ikke hjelpelinje		82 Frihåndstegning: Direkte innlagt på skjerm	50	
			Jordfast stein	Offentlig godkjent	96 GPS kinematisk (Real time kinematic)	10	
			31,18 Ikke hjelpelinje				
			Mur	Offentlig godkjent	96 GPS kinematisk (Real time kinematic)	10	
			5,28 Ikke hjelpelinje				
			Jordfast stein	Offentlig godkjent	96 GPS kinematisk (Real time kinematic)	10	
			4,70 Ikke hjelpelinje				