



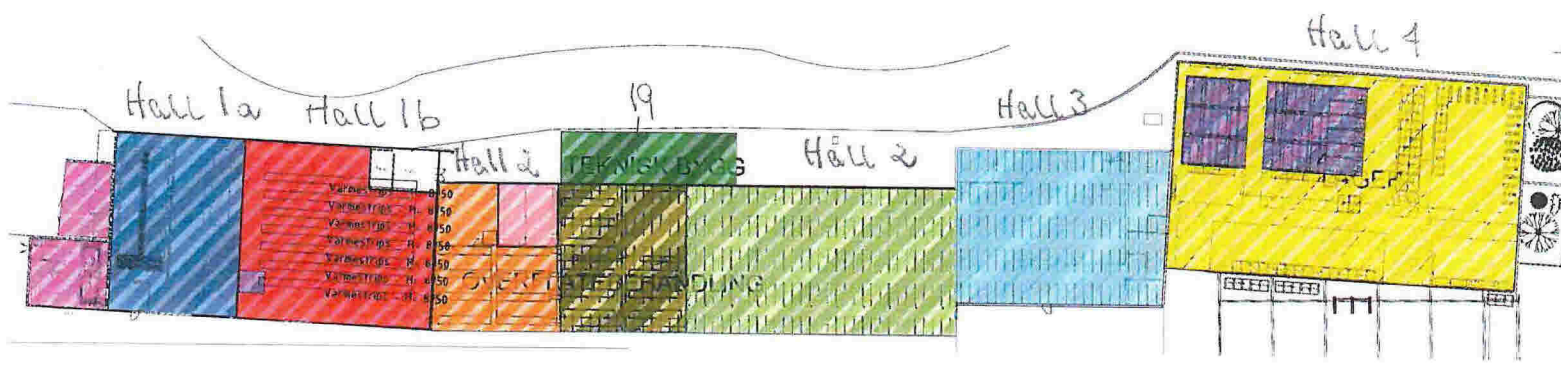
Vedlegg E-5

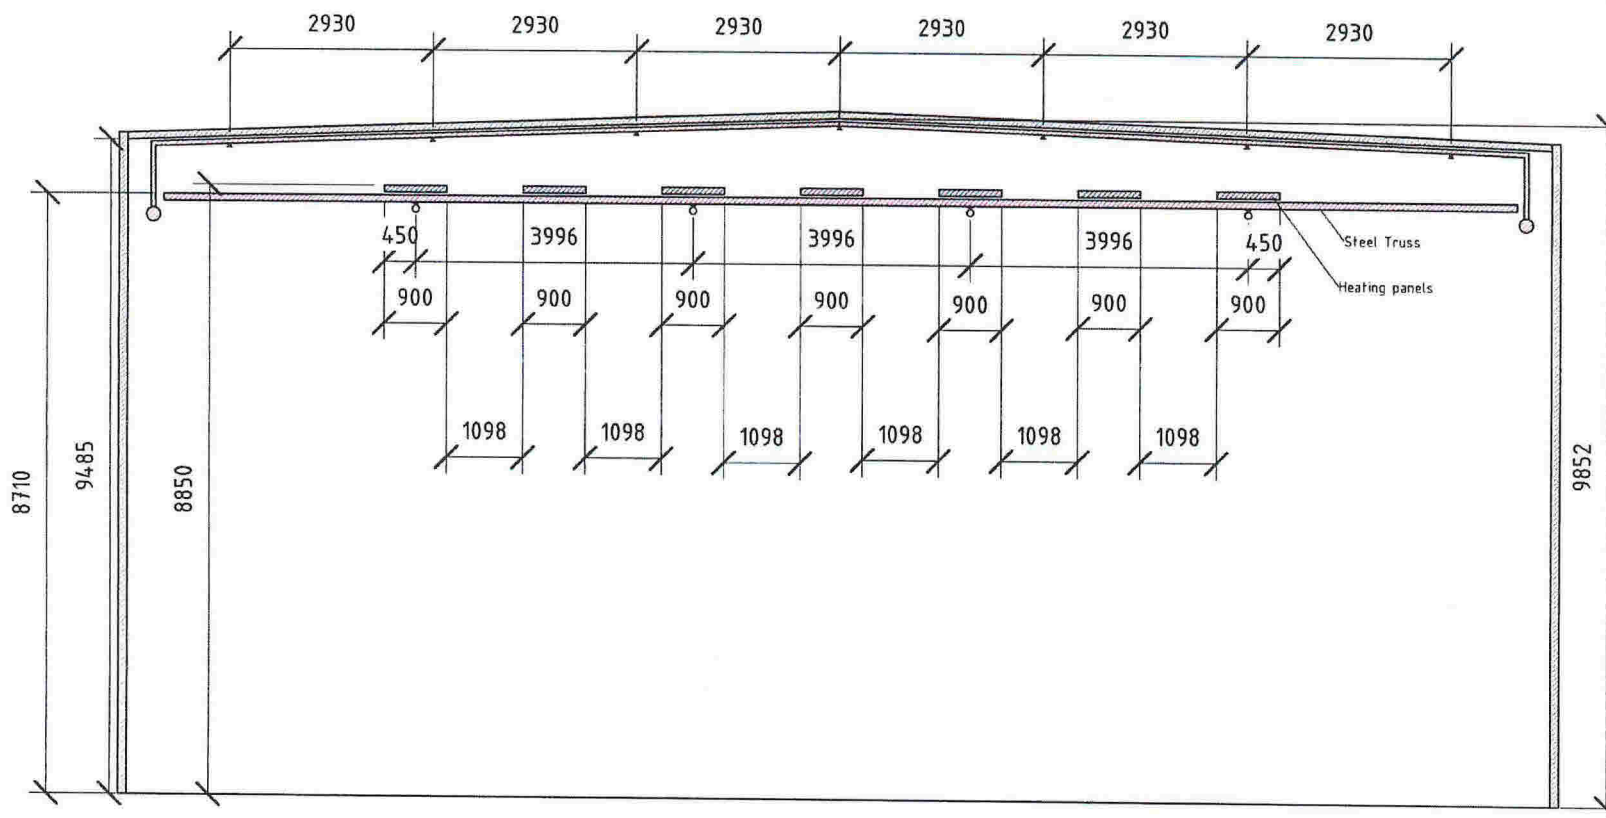

Hall 1b

		 www.multiconsult.no		Oppdragsnavn		Status		Fag		Format		Dato	
				Hall 1-4 Sprinkleranlegg		Prelimenery		RISp		A4		03.10.2018	
				Typical Section_Hall 1b		Konstr./Tegner		KjJAF		Kontrollert		Godkjent	
		Hall 1b		Oppdragsnr.		10207160		Tegningsnr.		-01-V-330-40-001		Revisjon:	
												1	
1	Orientering	03.10.2018	KjJAF	RonS	ThuH								
Rev	Beskrivelse	Dato	Tegn	Kontr	Godkj								

- Hall 1a
Pickling lines
HC- 3_DS-3.26 / DS-7.104
Design criteria: 20mm/280m²
Height: 9,95m
Areal: 285m²
- Hall 1b
Storage class 1-3_DS-8.9
Table: 7 - (Open Framed Rack)
Design criteria: K-242 - 12spr / 3,5b
Areal: Ca. 485m²
- Hall 2 - pressurefest area
Storage class 1-3_DS-8.9
Table: 7 - (Open Framed Rack)
Design criteria: K-160 - 20spr / 0,5b
Height: 5.4m
Areal: Ca. 515m²
- Hall 2 mixingroom/ paint storage
Flameble liquids - D.S 7.29 / DS - 7.32
Table: 11
Design criteria: K-160 - 50spr / 0,5b
Areal: Ca. 50m² - All room in design area
- Hall 2
Painting booth_DS-7.27 / DS 3.26
Design criteria: HC-3 12mm/230m²
Height: 4,7m
Areal: Ca. 240m²
- Hall 3
Metal Workshop
HC 2_DS-3.26
Design criteria: 8mm / 230m²
Height: 5,4m
Areal: Ca. 410m²
- Hall 4
Storage Class 4_DS-8.9
Table: 8 - (Open framed rack)
Design Criteria: K-242 - 12spr / 3,5b
Height: 10,9m
Areal: Ca. 950m²
- Hall 4 / 1b - Automatic Storage units
DS - 8.34 / DS 8.9
DS - 8.32 pkt. 2.3.5.2 Att. B
Table: 8 - (Open Framed Rack)
Design criteria: K-360 - 12spr / 2,1b
Height: ca.10m
Areal: Ca. 195m²
- Hall 2
Sandblasting area_DS-3.26
Design criteria: HC-2 8mm/230m²
Height: 4,7m
Areal: Ca. 190m²
- Hall 19
Boiler building / compressor room
Design criteria: HC-2 8mm / 230m²
Height: 4.7m
Areal: Ca. 135m²
- Hall 1 - Mixingroom / small storage rooms
Storage class 4_DS-8.9
Table: 3 - Solid piled - Palletized
Design criteria: K-160 - 20spr / 0,5b
Areal: Ca. 112m²



10201160	-01-V-330-50-001	1								
<table border="1"> <tr> <td>FMFL</td> <td>RIV / A1LL</td> </tr> <tr> <td>Hall 1-4 Sprinkleranlegg</td> <td>19.10.2018</td> </tr> <tr> <td>Overview - Hazard Class</td> <td>N/A</td> </tr> </table>			FMFL	RIV / A1LL	Hall 1-4 Sprinkleranlegg	19.10.2018	Overview - Hazard Class	N/A		
FMFL	RIV / A1LL									
Hall 1-4 Sprinkleranlegg	19.10.2018									
Overview - Hazard Class	N/A									
<table border="1"> <tr> <td>Multiconsult</td> <td>ORIENTERING</td> <td>Rev</td> <td>Opp</td> </tr> <tr> <td>www.multiconsult.no</td> <td>10201160</td> <td>-01-V-330-50-001</td> <td>1</td> </tr> </table>			Multiconsult	ORIENTERING	Rev	Opp	www.multiconsult.no	10201160	-01-V-330-50-001	1
Multiconsult	ORIENTERING	Rev	Opp							
www.multiconsult.no	10201160	-01-V-330-50-001	1							