


E-1

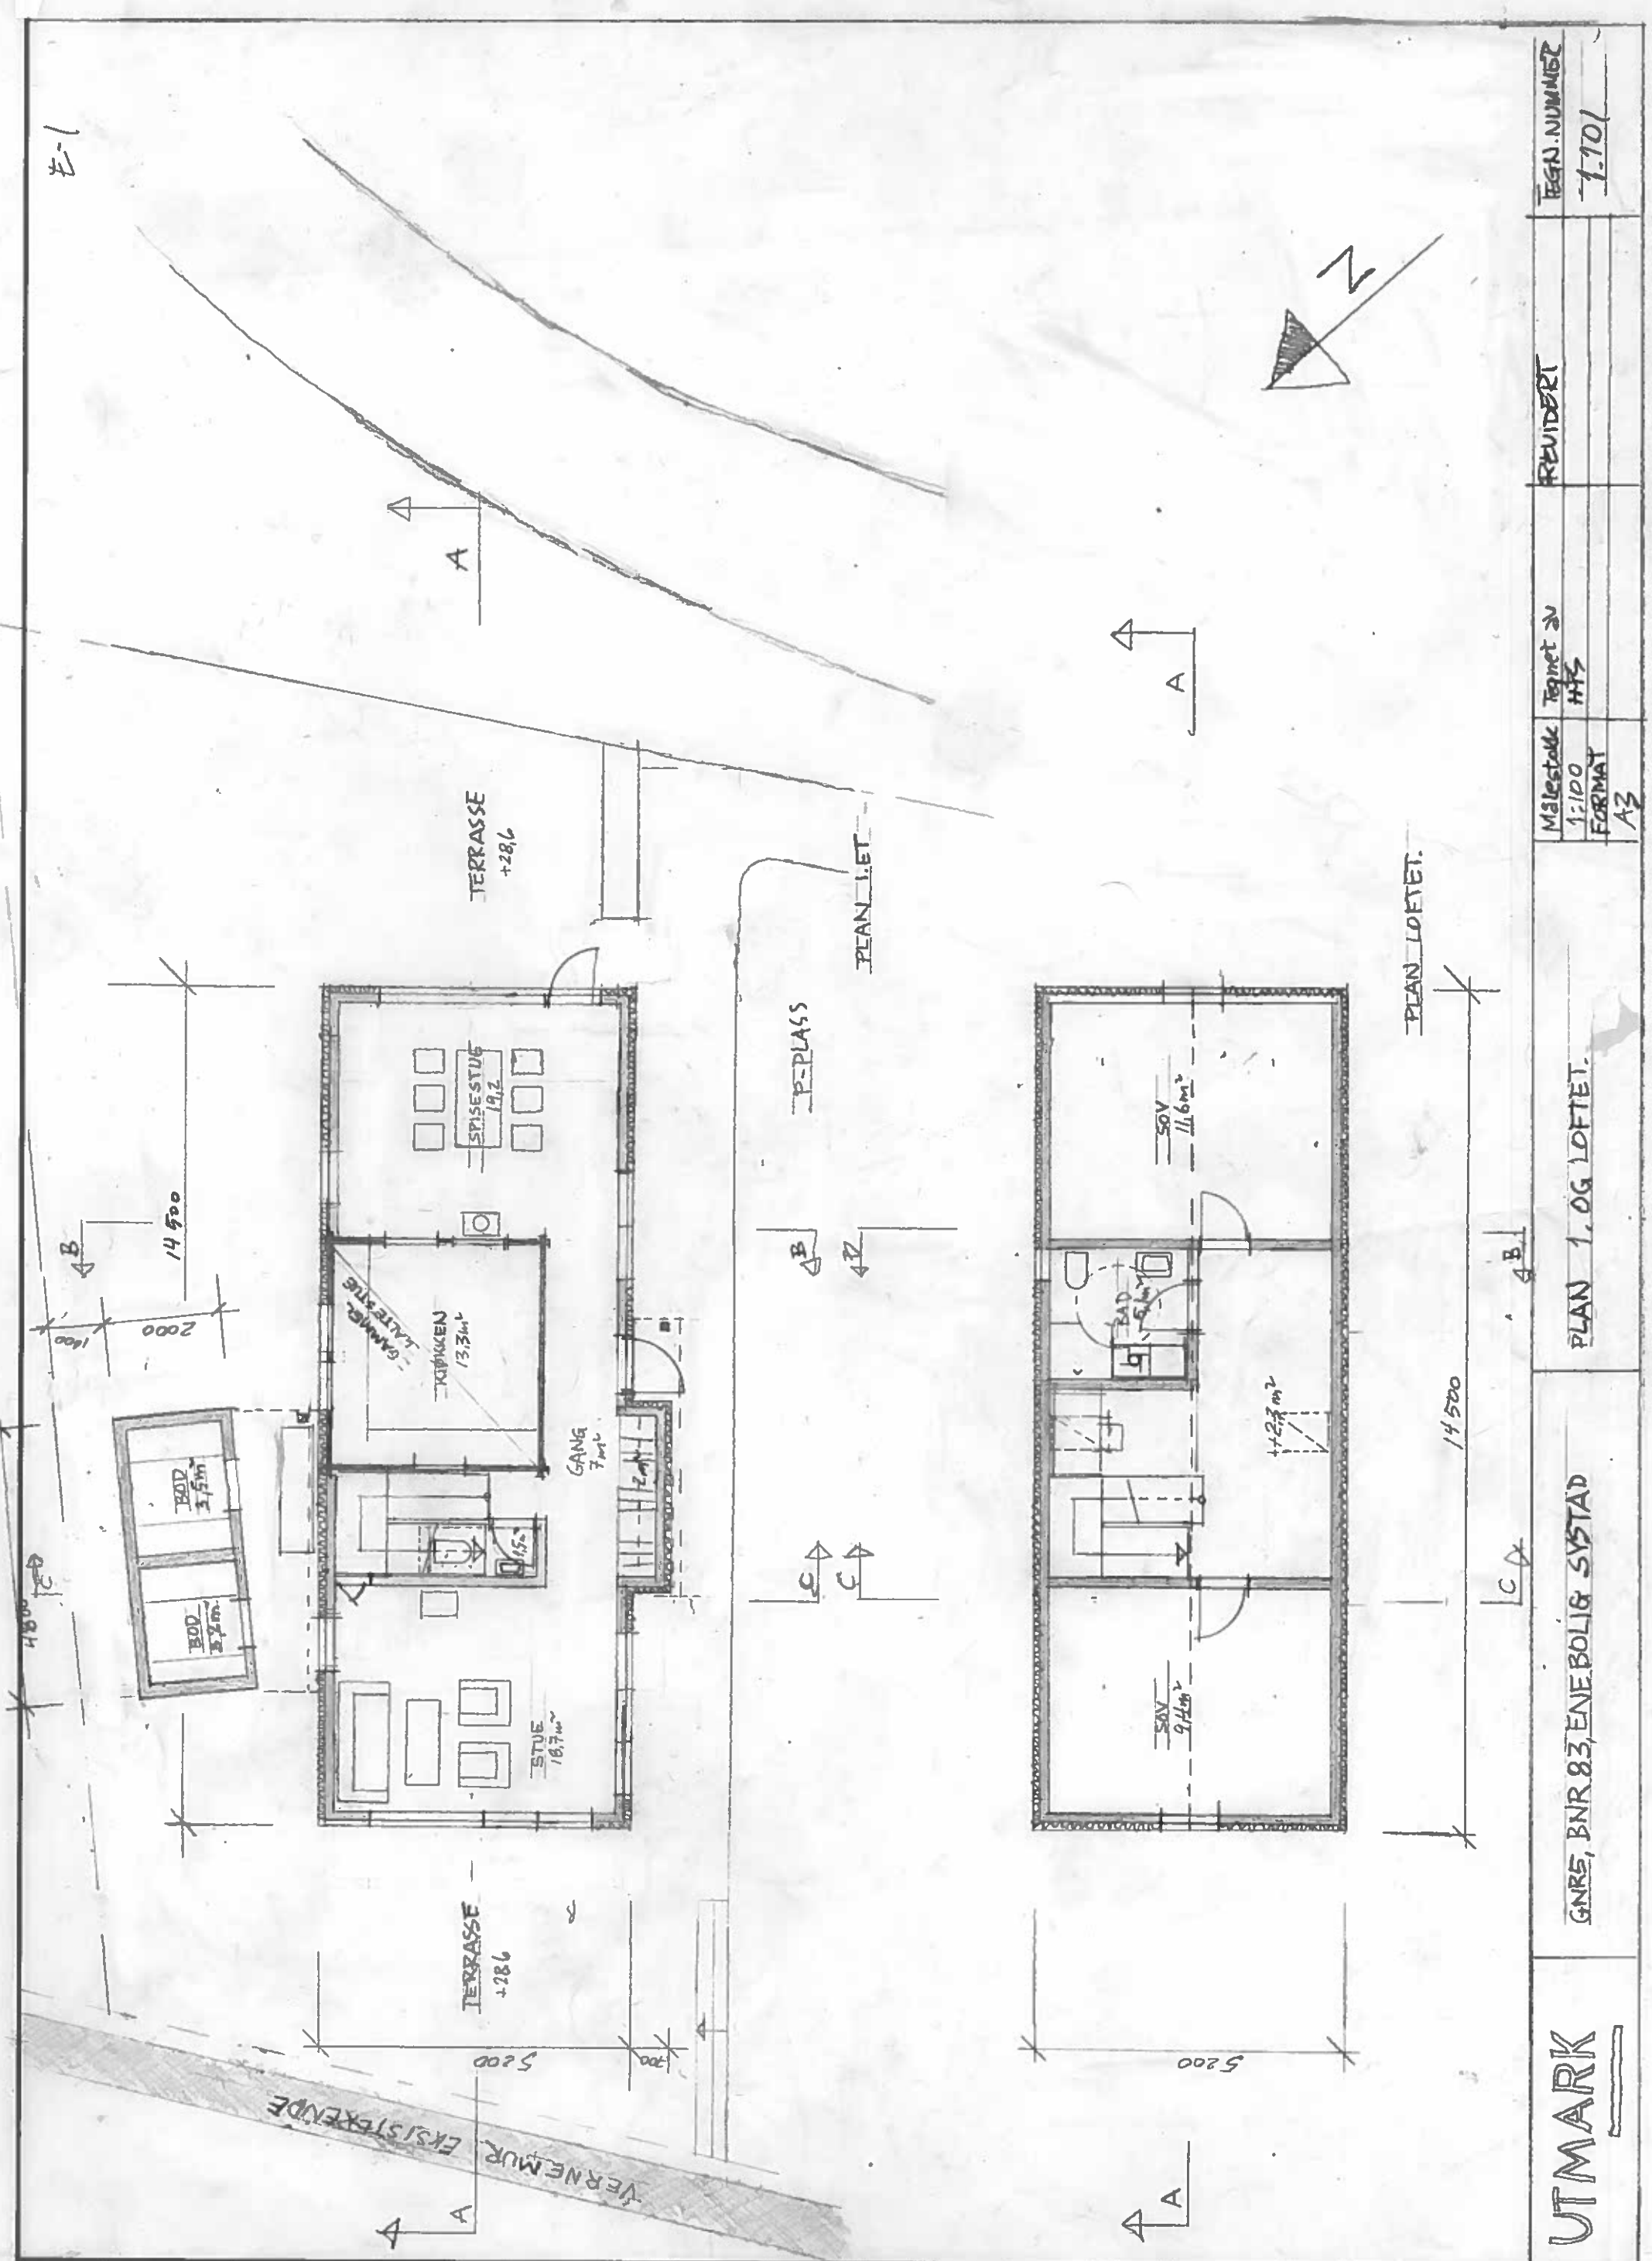

UTMARK	GNRS, BNR 83, ENEBOLIG SYSTAD	PLAN 1. OG LOFTET.		REVIDERT	TEGN. NUMMER 1.101
		Målestokk 1:100	Tegnet av HKS		