



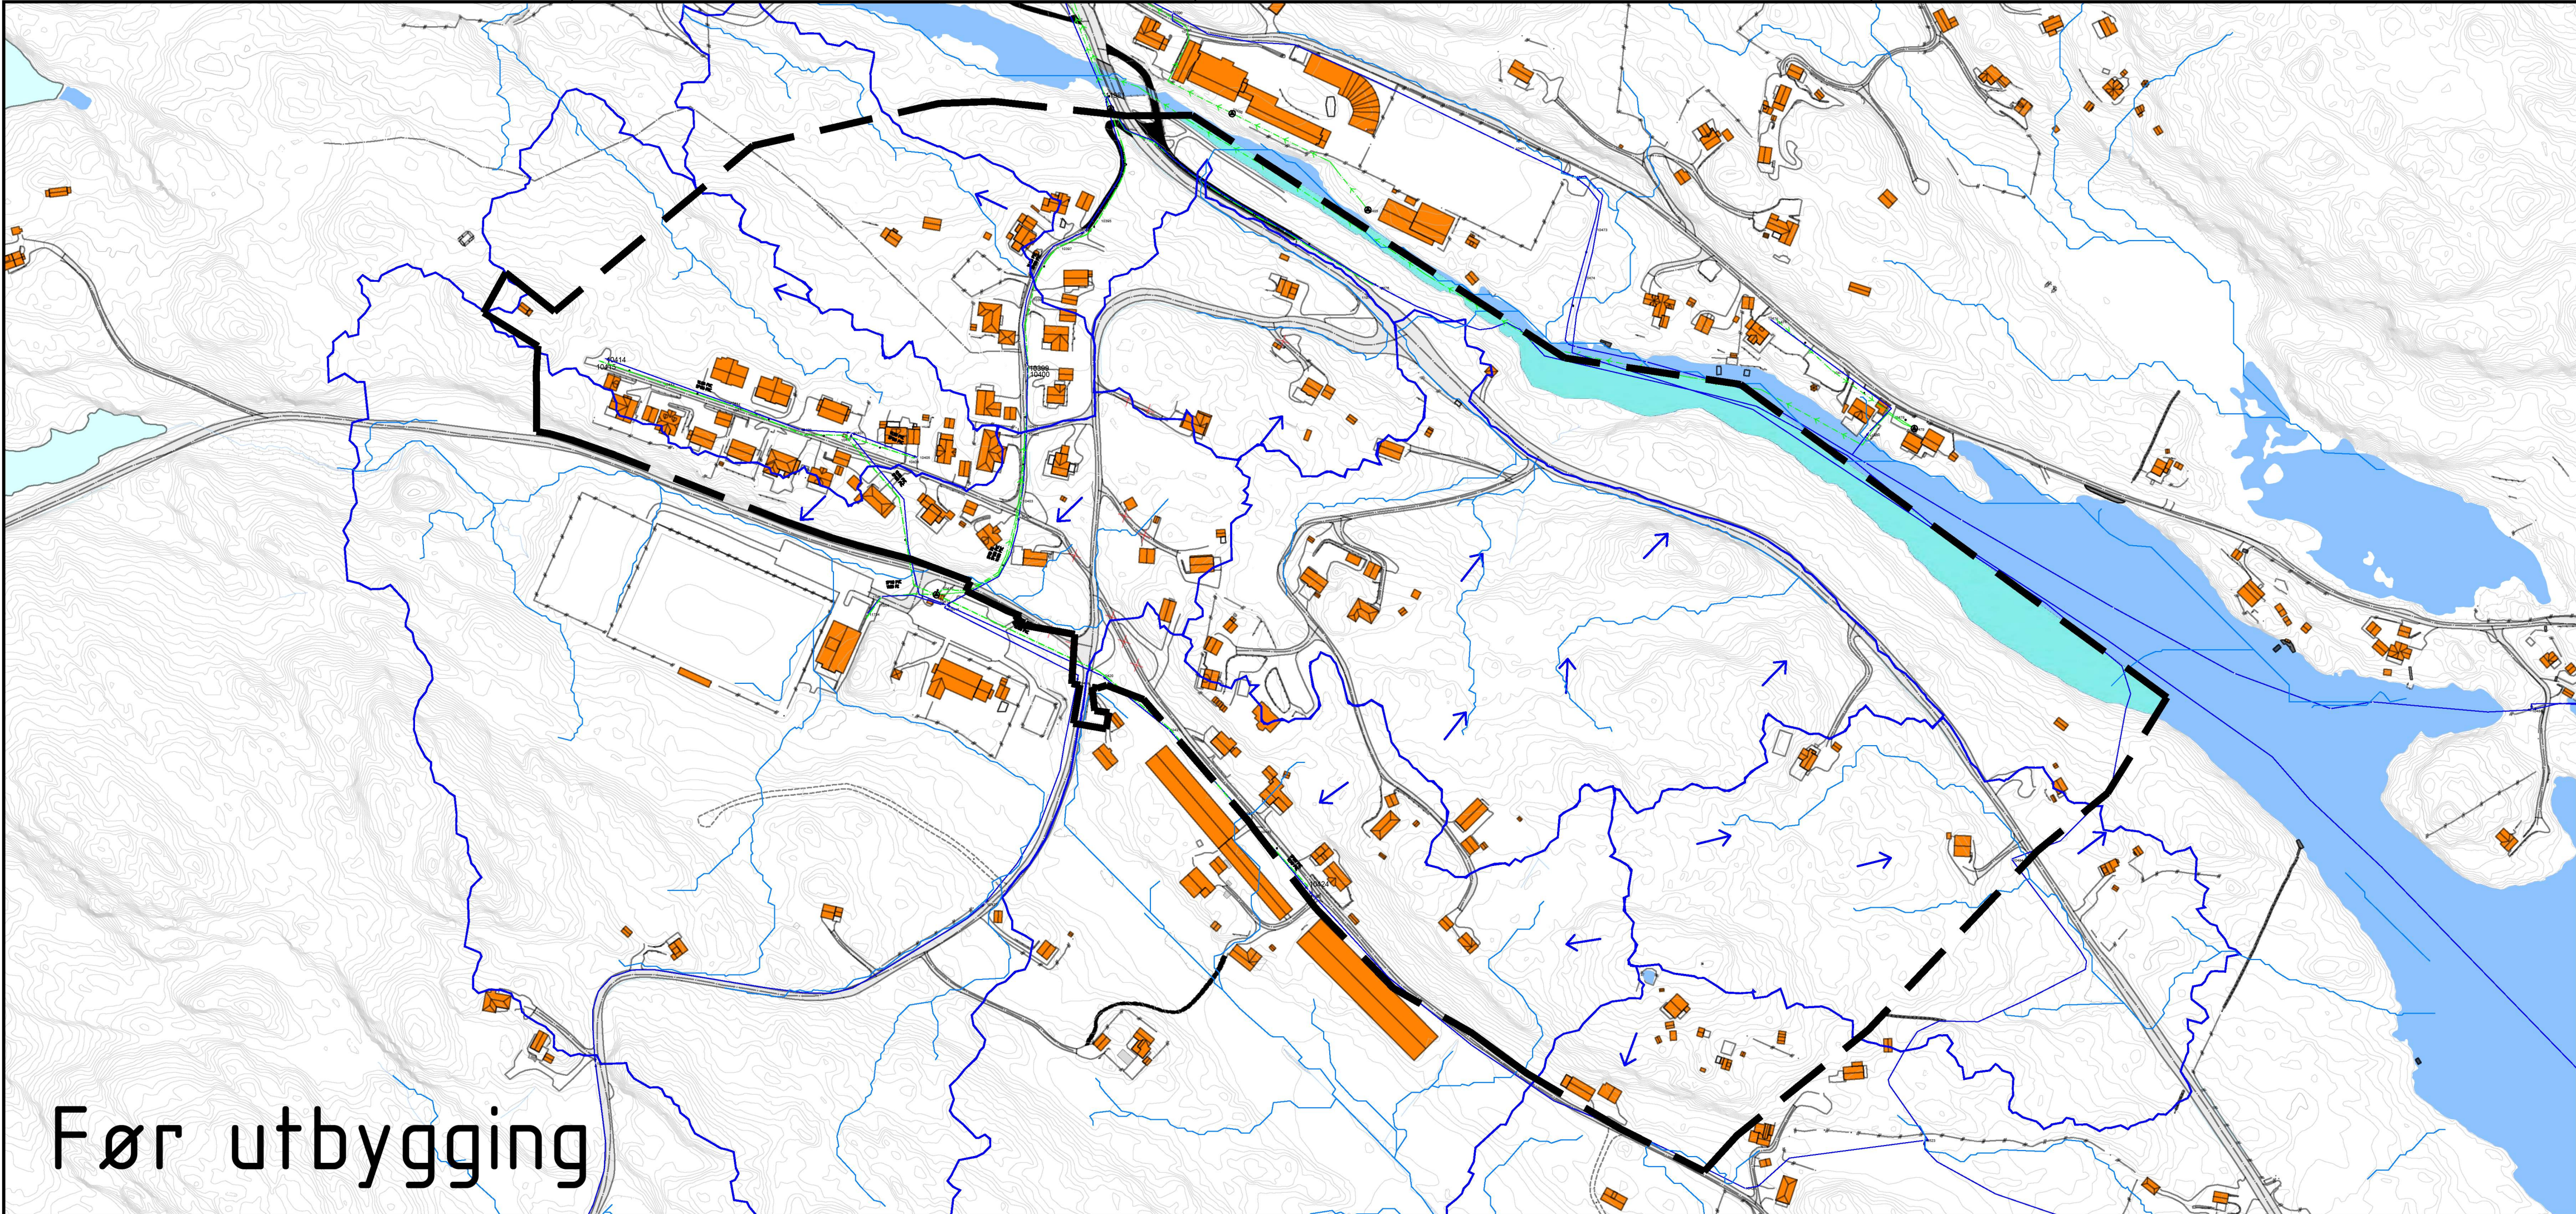

TEGNFORKLARING

Kartsymboler

- Nedslagsfeltgrense
- Nedslagsfelt avrenningsveier
- Plangrense
- Avrenningsretning
- Eksisterende bygg
- Nybygg

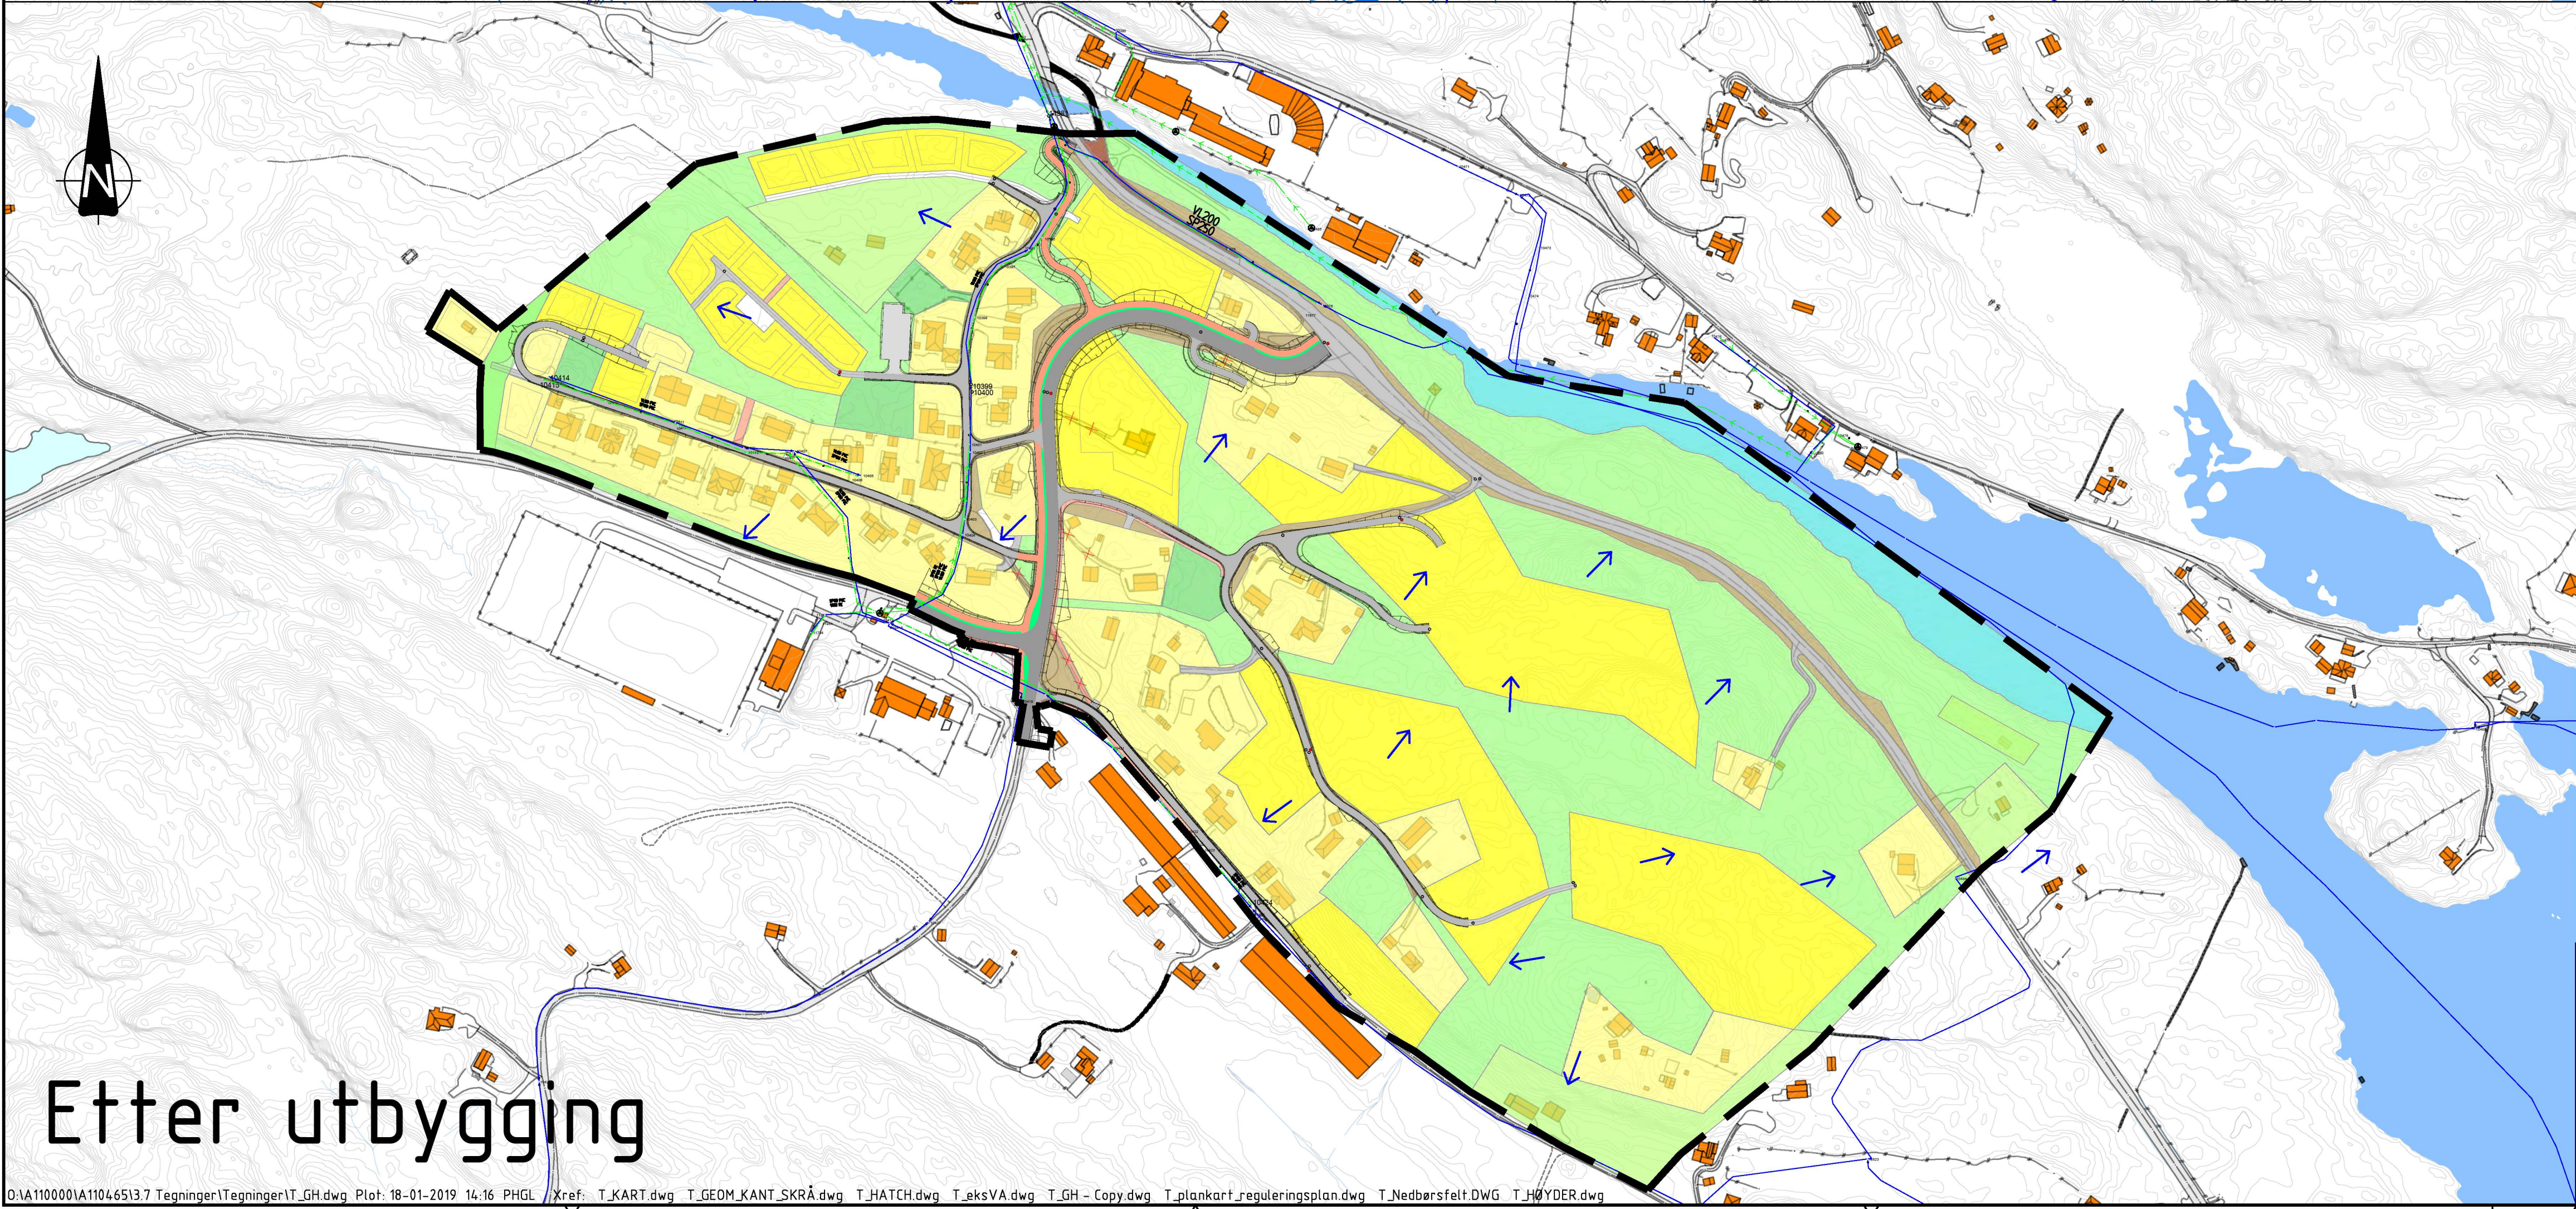

Rev.		Dato	Revideringen gjelder		Nr.	Saksb.	Sidem.k.	Oppdr.a.
Meland kommune			Tegnet av		CEKV		PHGL	
VA-rammeplan Rylandshøgda			Sidemannskont.		PHGL		Oppdragsansvarlig	PHGL
Oversiktstegning			Fag		RIVA		Målestokk	1:2500 (A1)
Avrenning før og etter utbygging			Dato		18.01.2019		Status	Til teknisk godkjenning
COWI			Oppdragsnr.		A110465		Rev.	
			Tegning nr.				G001	