

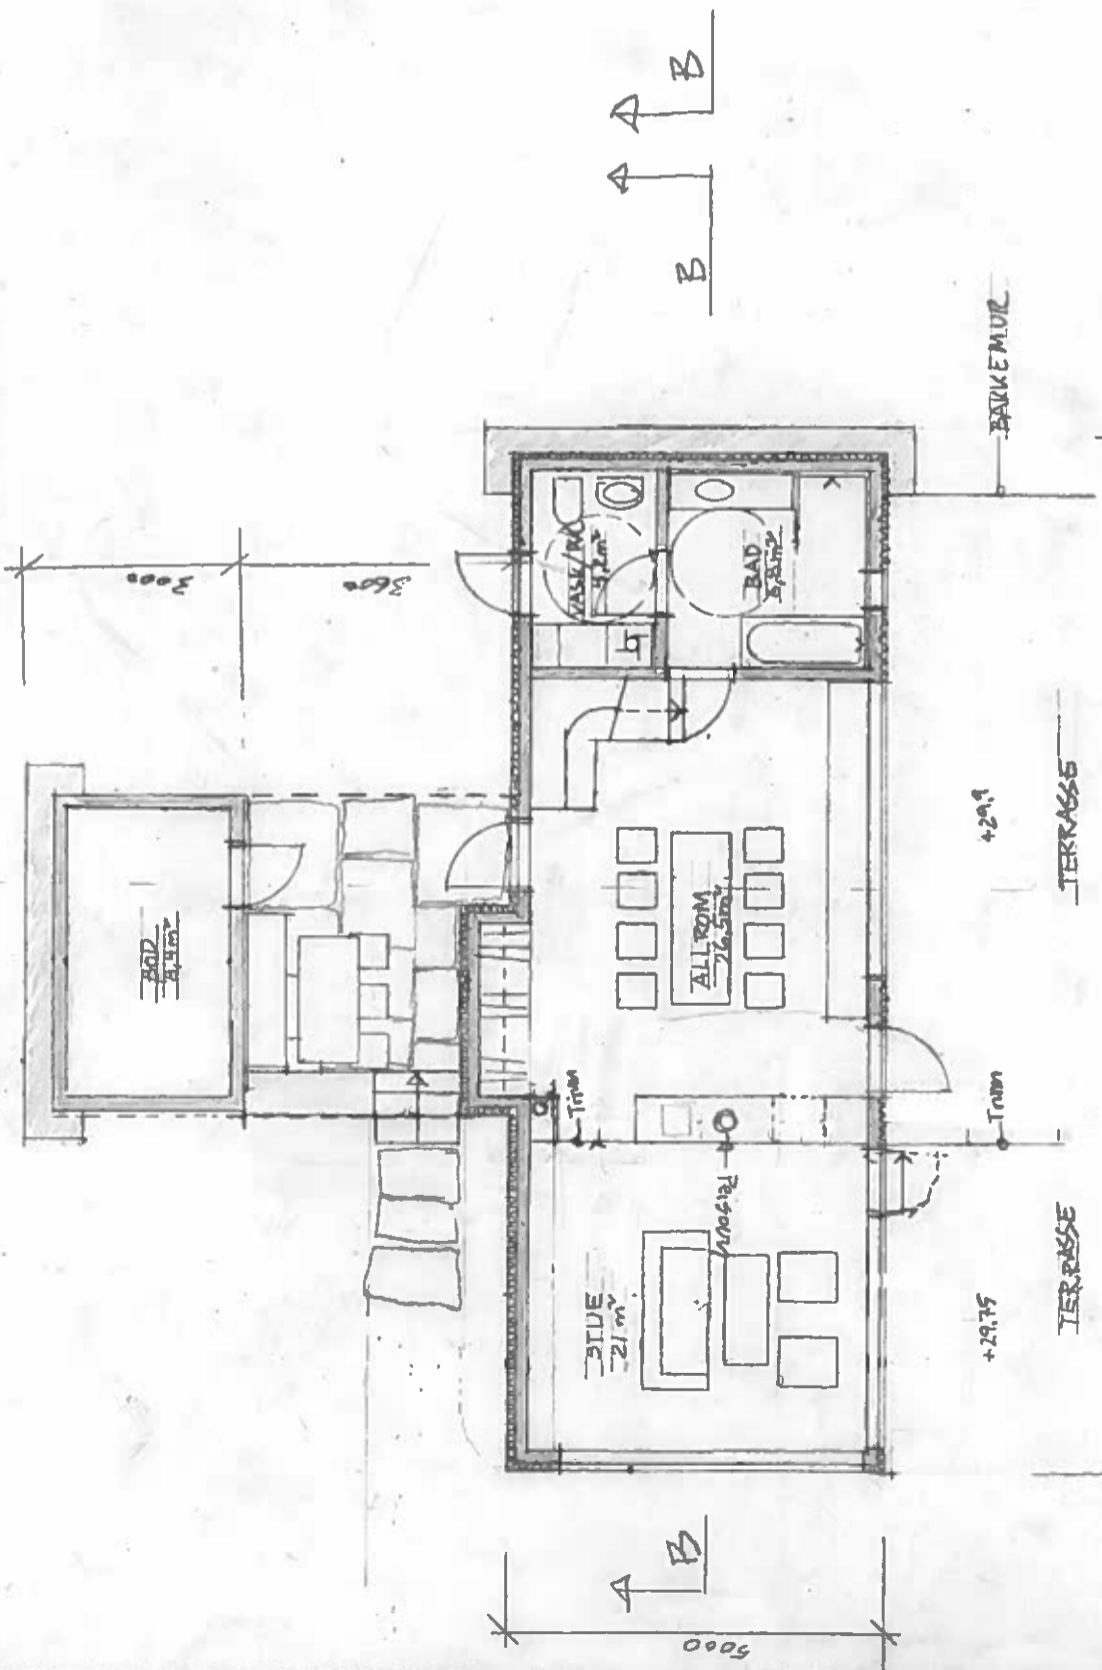


E-1

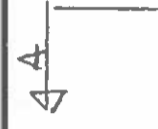

PLAN 1. OG LOFTET

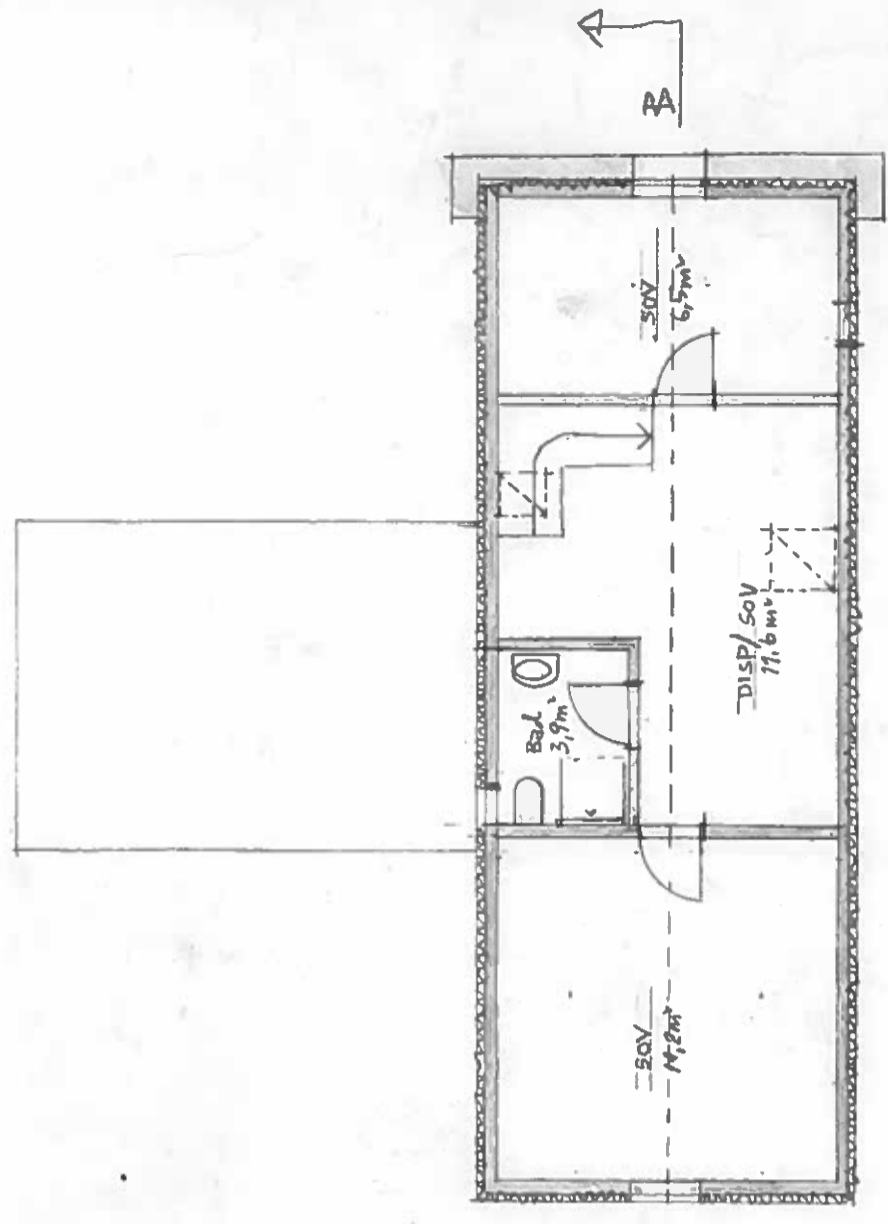

PLAN LOFTETASJIE

UTMARK	GNR 5, BNR 84, ENEBOLLIG SYSTAD		PLAN 1. OG LOFTET		REVIDERT HFS: 22.02.17	TEGN. NUMMER 1.100 A
	Målestokk 1:100 FORMAT A3	Tegnet av HFS				