

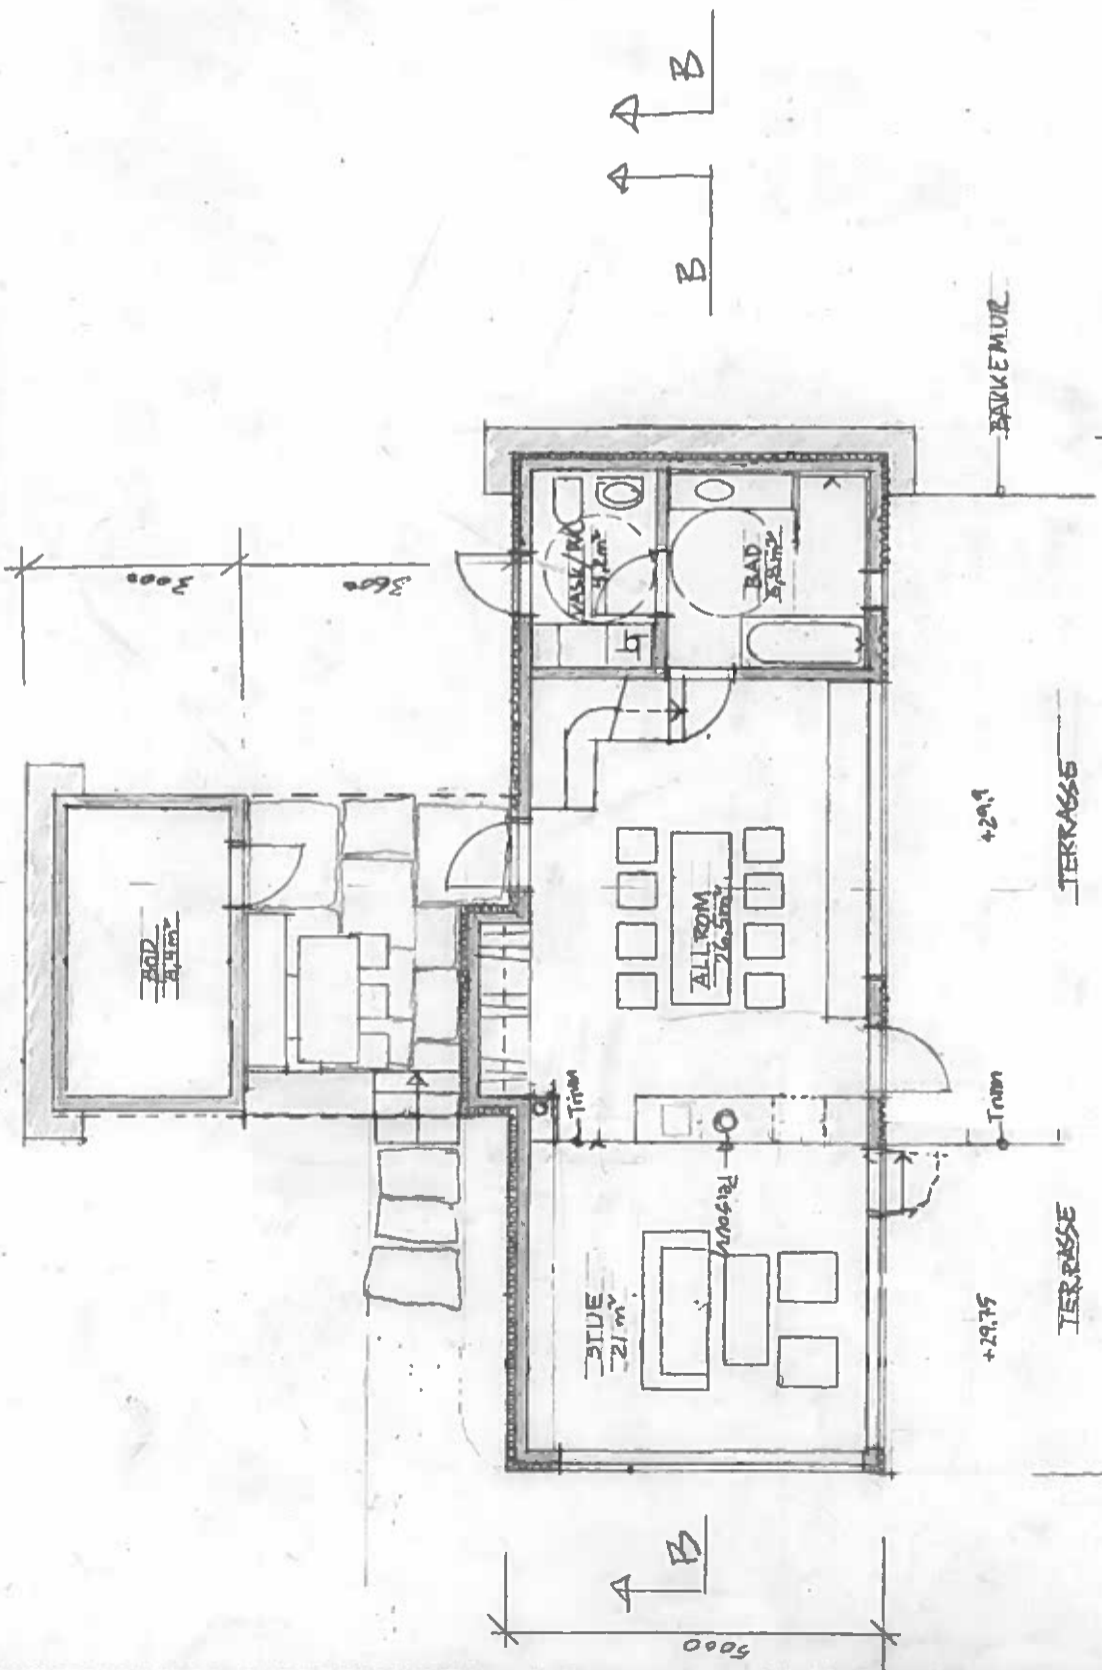
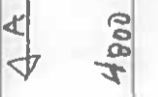


E-1

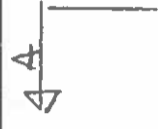

PLAN 1. OG LOFTET

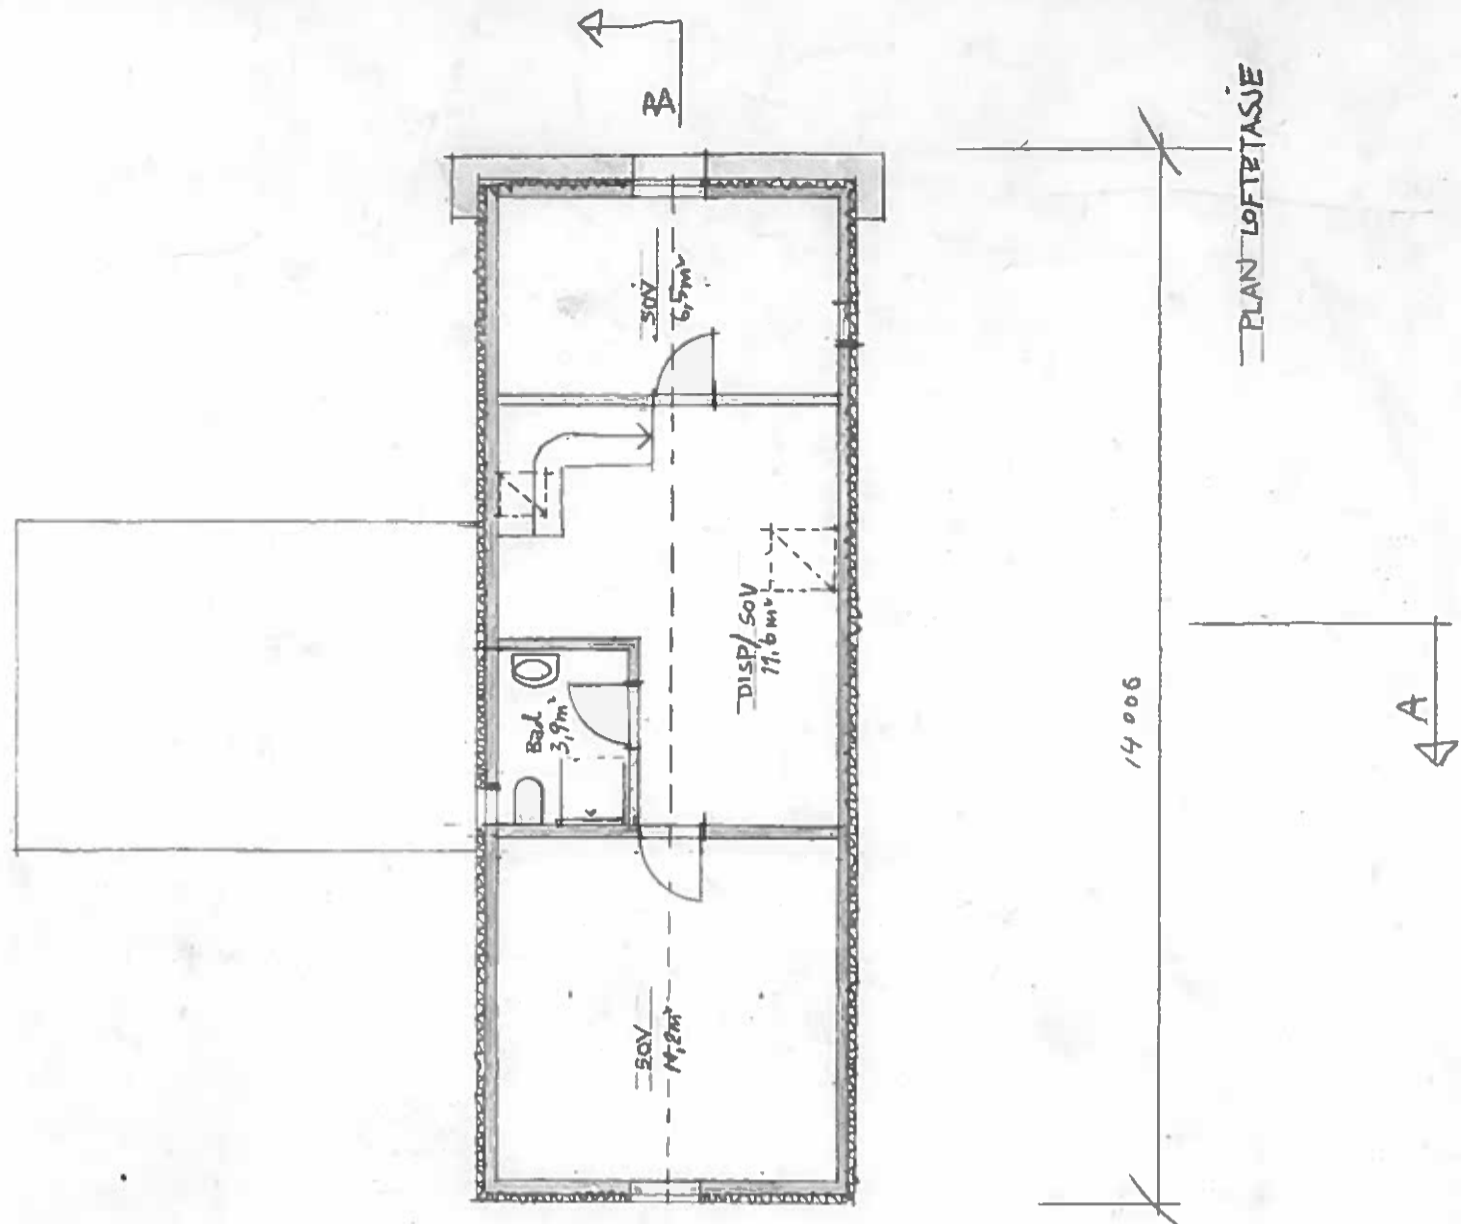

PLAN LOFTETASJIE

UTMARK

GNR 5, BNR 84, ENEBOLLIG SYSTAD

PLAN 1. OG LOFTET

Målestokk 1:100
 Tegnet av HFS
 FORMAT A3

REVIDERT HFS: 22.02.17

TITELNUMMER 1.100 A