




E-2

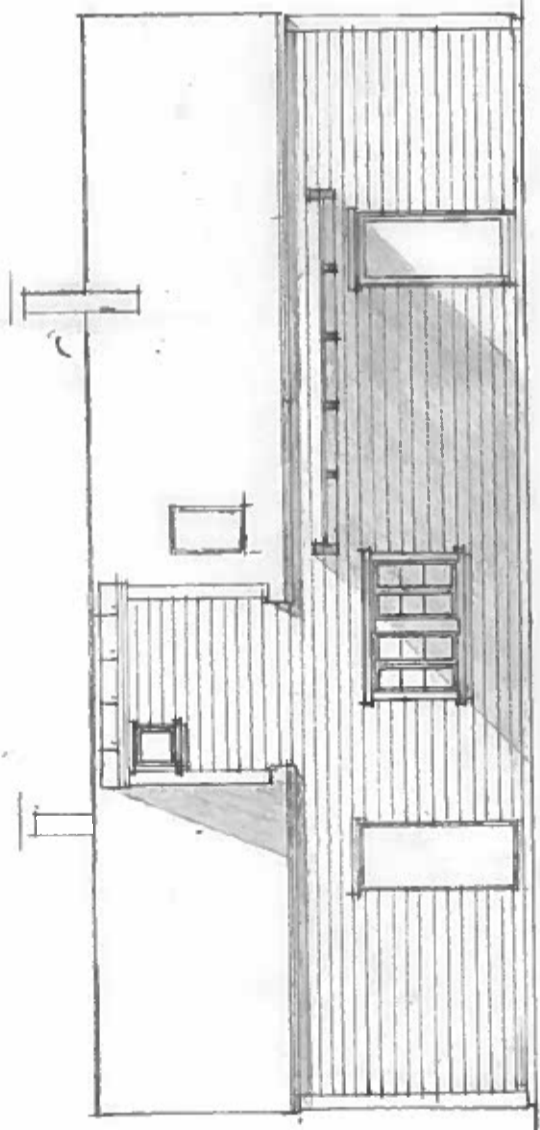


FASADE VEST

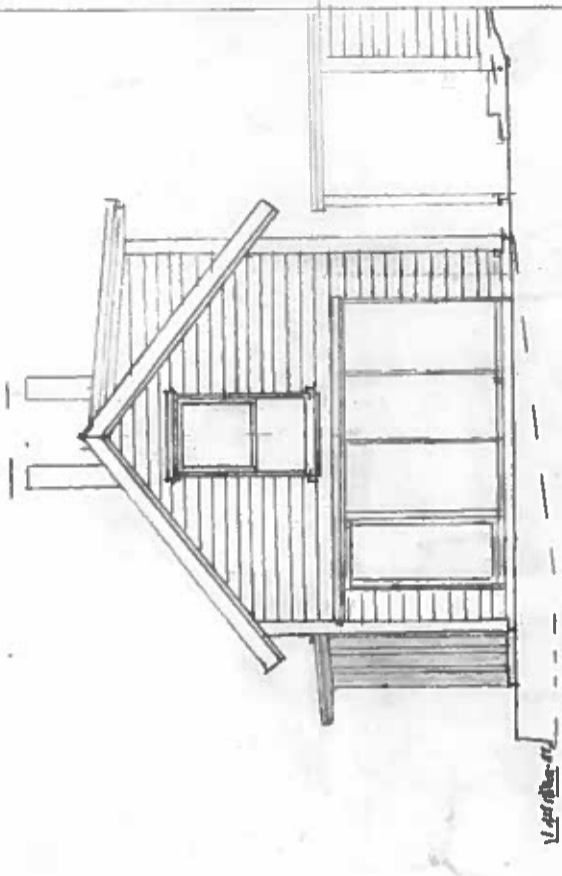

FASADE NORD

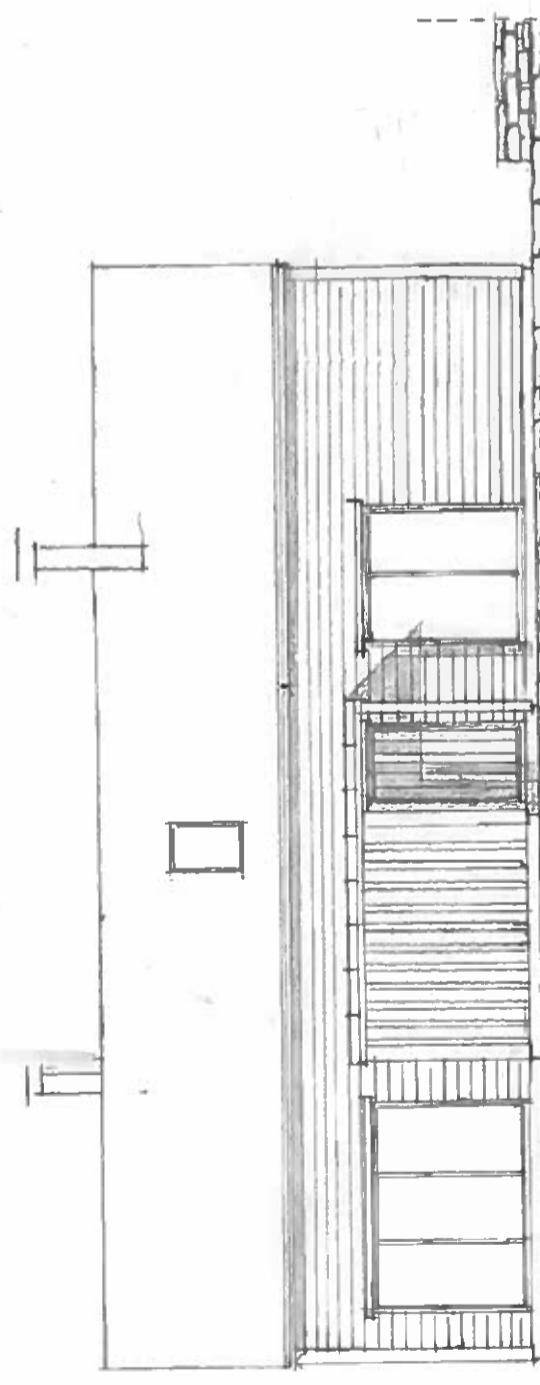

FASADE ØST

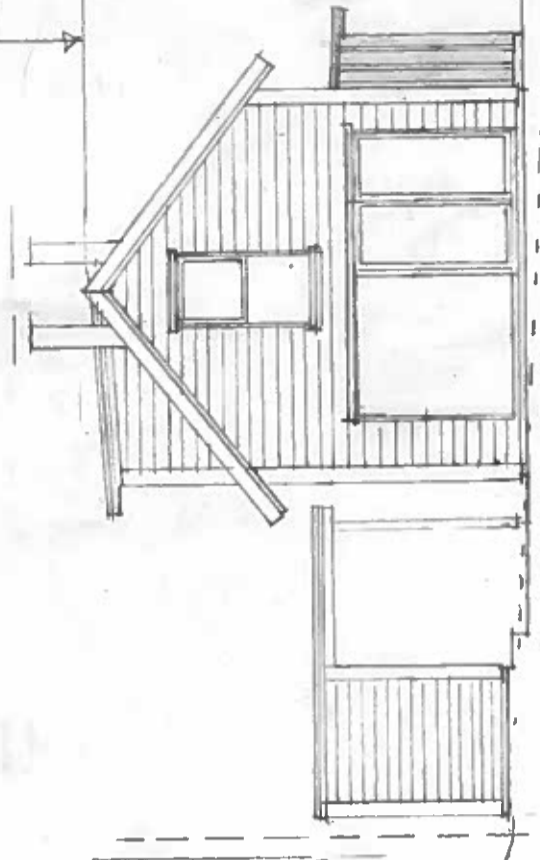

FASADE SØR

EJENDOMSGRÆNSE

+34,6 ca. 2m lavere  
end mere højere

+28,6

5900

2000

1000

14500

UTMARK

GNR 5, BNR 83, ENEBOLIG SYSTAD

FASADEK

Målestok  
1:100  
FORMAT  
A3

Tegnet af  
HJS

25.01.2019

REVIDERT

TEGN. NUMMER  
1.163